

GASVECTOR FOOTPRINT

ESTIMATED TOTAL MASS: 17000 Kg appr.

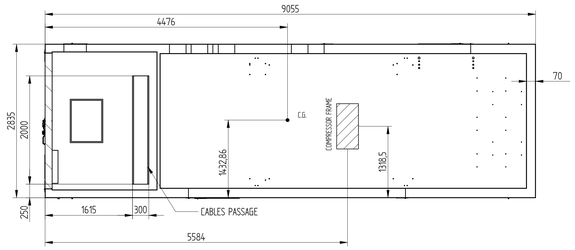


Actions transmitted to baseplate - Amplitude - see picture for axis reference *Azioni trasmesse alla fondazione - ampiezza - v. figura per orientamento assi*						
	Fy (kN)		Mx (Nm)		My (Nm)	
Static (weight) *Statica (peso)*	1st order inertia *Inerzia 1° ordine*	2nd order inertia *Inerzia 2° ordine*	1st order inertia *Inerzia 1° ordine*	2nd order inertia *Inerzia 2° ordine*	1st order inertia *Inerzia 1° ordine*	2nd order inertia *Inerzia 2° ordine*
166,770	0,010	1,075	445,000	95,000	770	160
Note 1: 1st order frequency is equal to compressor running frequency, 2nd order frequency is equal to twice the compressor running frequency *Note 1: La frequenza delle azioni del 1° ordine è pari a quella della velocità di rotazione del compressore; quella del 2° ordine è pari al doppio di quella del 1° ordine.*						
Note 2: Fy static is applied to Gasvector CG - see picture for position. Dynamic actions (Fy, Mx, My) are applied to compressor supporting plate centre (see picture for position). *Note 2: Fy statica è applicata al centro di gravità - v. figura per posizione. Le azioni dinamiche (Fy, Mx, My) sono applicate al centro della piastra di supporto del compressore (v. figura per posizione).*						
Note 3: Wind and seismic actions are not taken in account, since they are dependant from installation site. *Note 3: Le azioni derivanti da vento e sisma non sono prese in considerazione, dipendendo dal luogo di installazione.*						


LIFTING EYES LOCATION

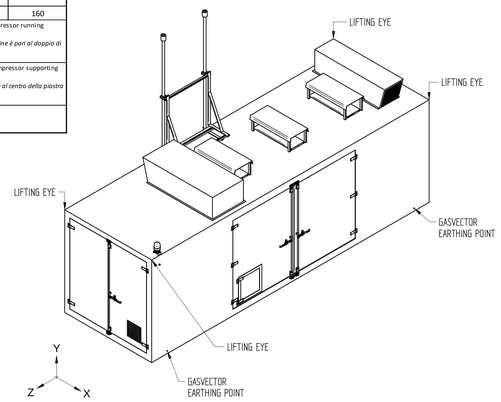



GASVECTOR EARTHING

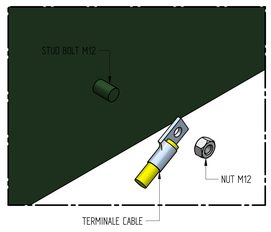



NOT IN SCOPE OF SUPPLY
Gasvector earthing is accomplished tightening the earthing cables at the stud bolts located in the 4 corners of Gasvector.
Please pay attention electrical continuity must be assured.

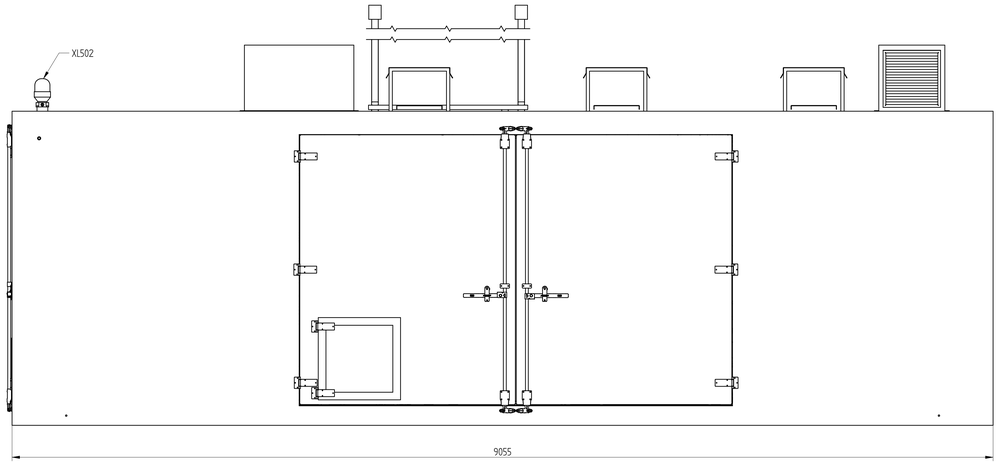

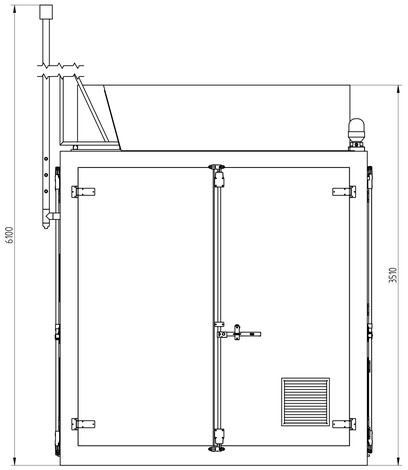

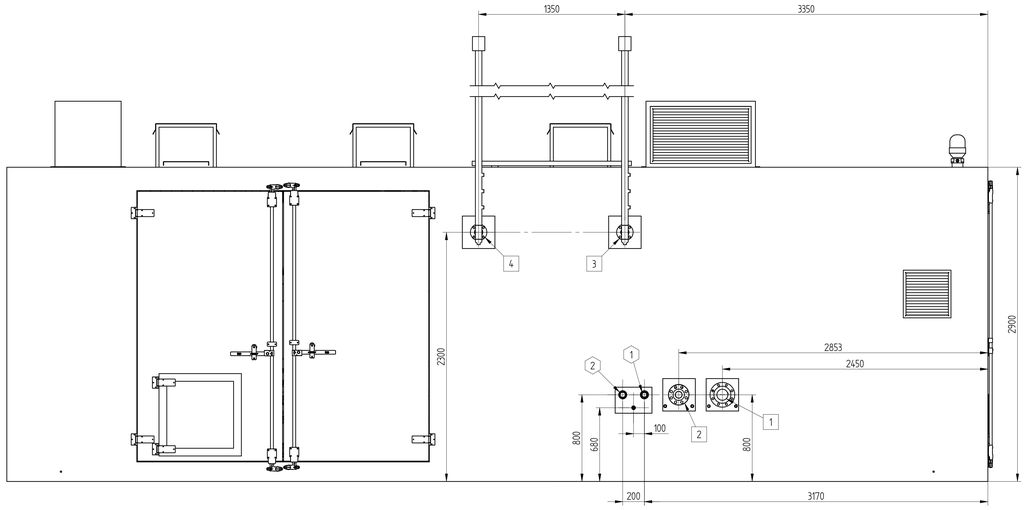

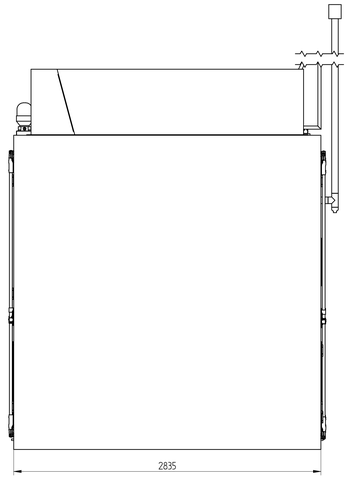

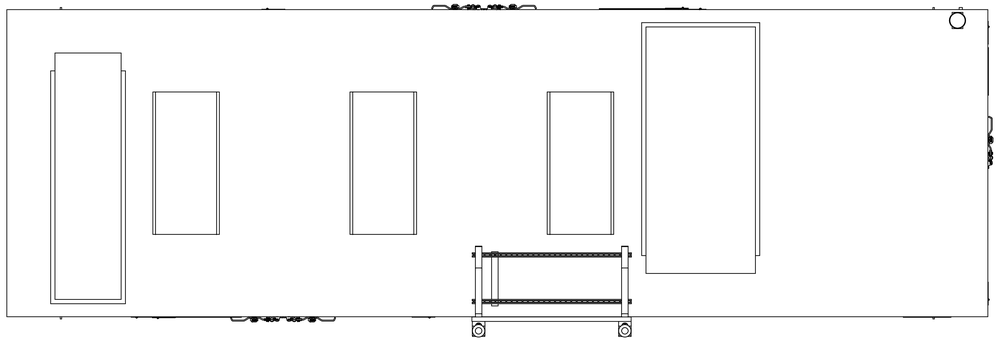

SCHEMES	
CODE	**DESCRIPTION**
SG24000066	P&ID GAS GV
SG24000063	P&ID SKID
SG24000064	P&ID COOLING
SG22000160	P&ID RECOVERY SYSTEM
-	ELECTRICAL CONTROL PANEL
-	ELECTRICAL UTILITY LIST

For the connections legend TP, check P&ID:
- □ for P&ID gas;
- ○ for P&ID cooling

container til kompressor-elementer


REV	DESCRIPTION	DESIGN	CONTR.	APPR.	DATE
2					
1					
0	Emission	Fornaciari L.	Bertoncini L.	Gardelli P.	05/03/2024


FORNOVOGAS
Via Pontecelli 5-7
43029 Traversetolo - Italy
Tel. +39 0521/1553944
Fax +39 0521/1523066
e-mail: info@fornovogas.it

TITLE:	Layout GV 2DA300-250kW VFD
JOB NUMBER:	Job 3605
CUSTOMER:	EVIDA
DRAWING NUMBER:	AS10004622-0
SCALE:	1:20
SIZE:	A0


This design is property of Fornovogas s.r.l. Terms of use, to translate, to reproduce or to disclose the contents of this drawing


DETTAGLIO A

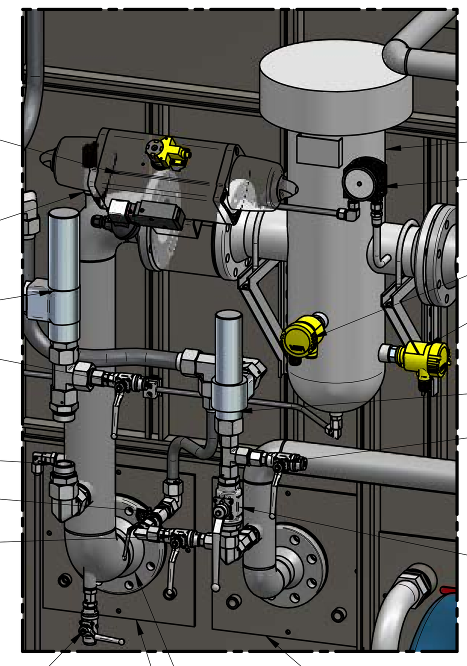


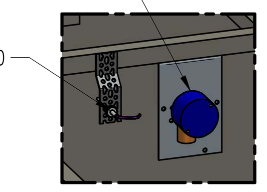


DETTAGLIO E

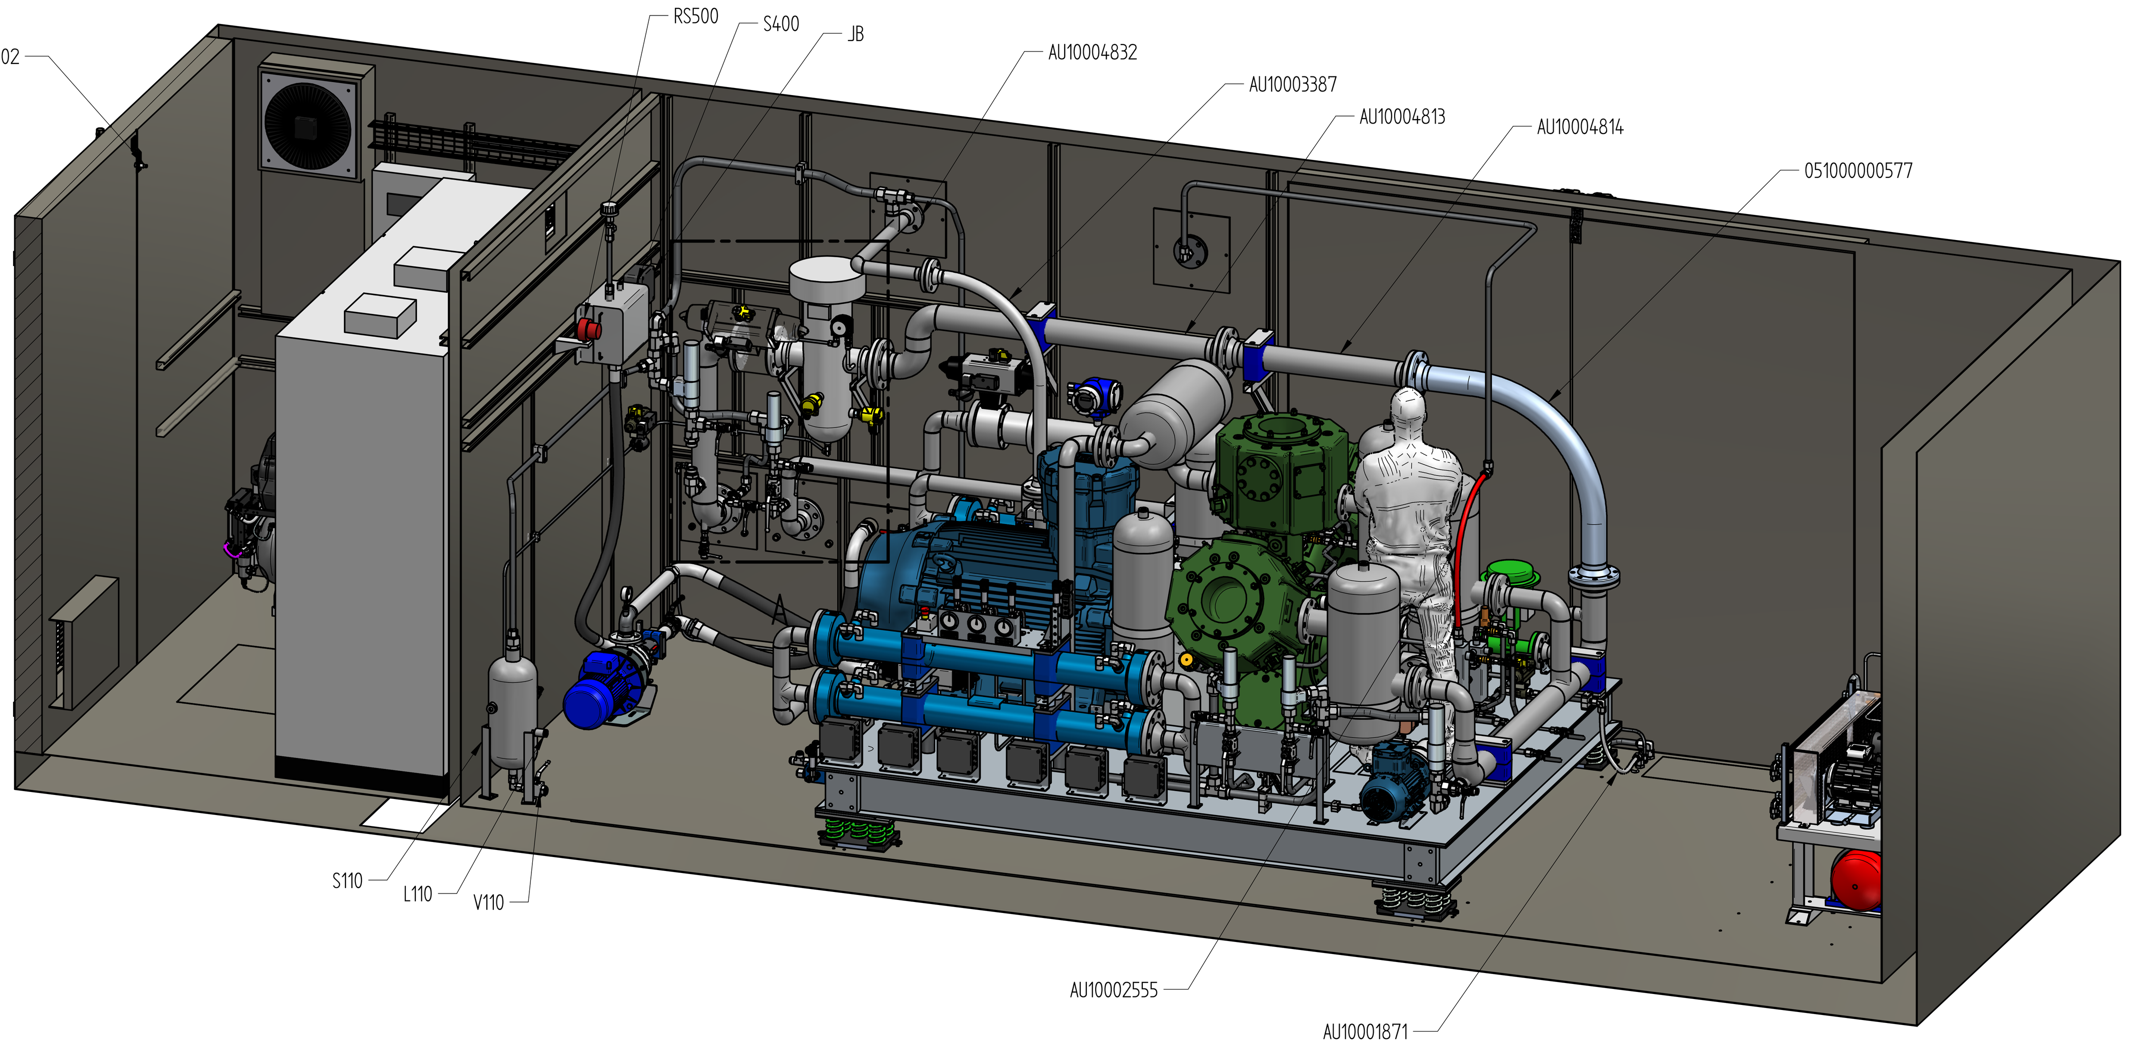


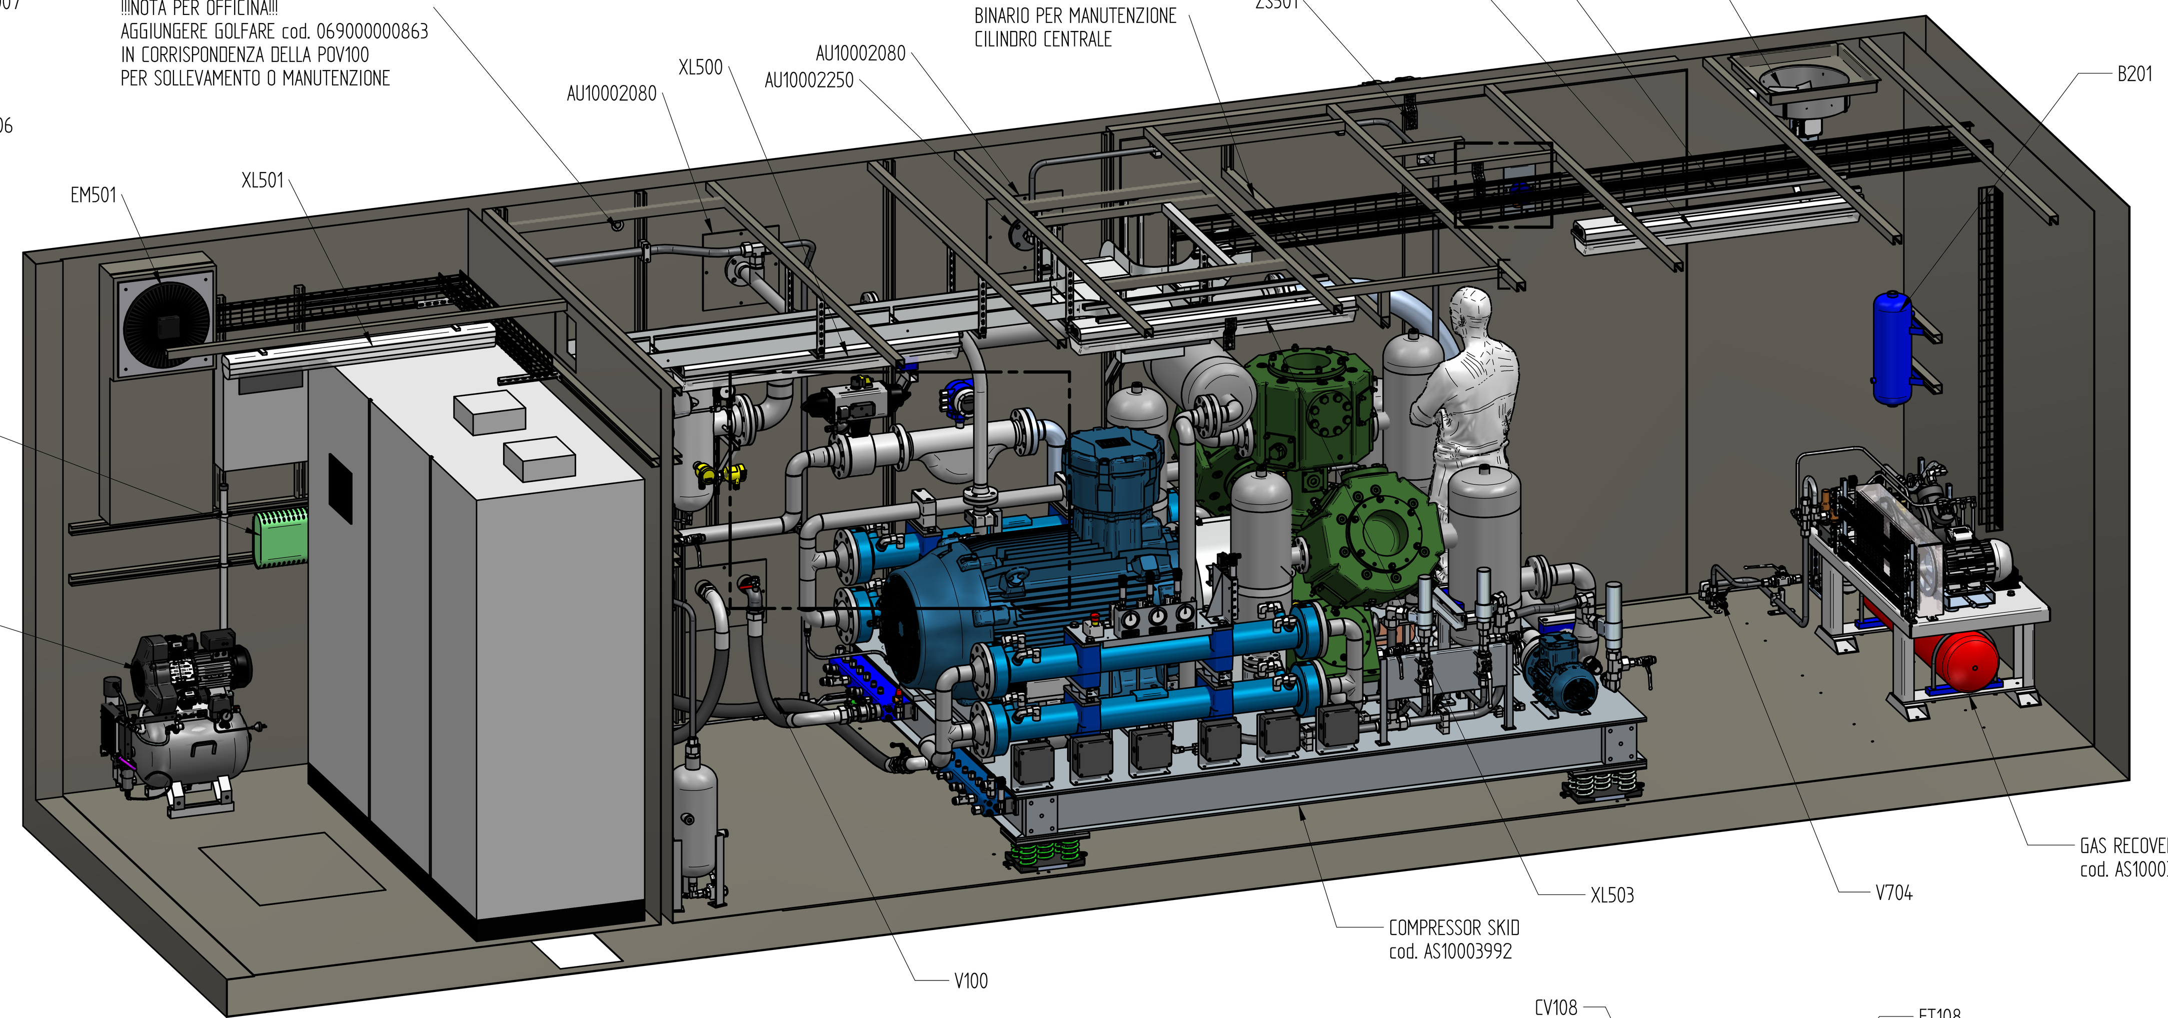


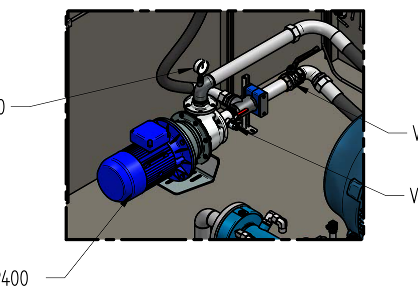


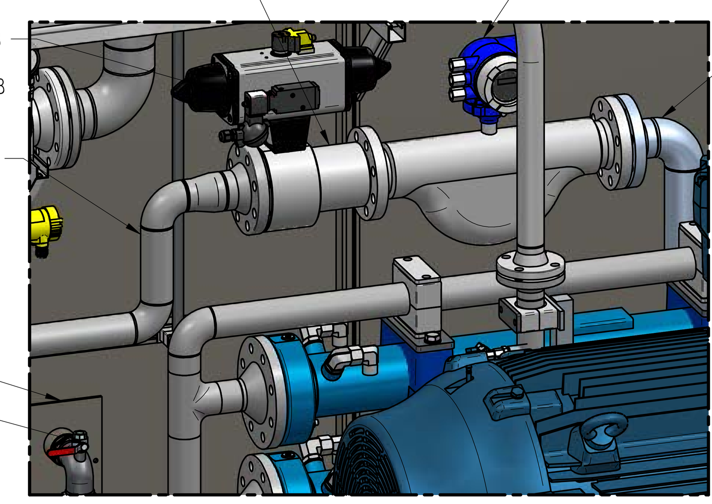


DETTAGLIO B

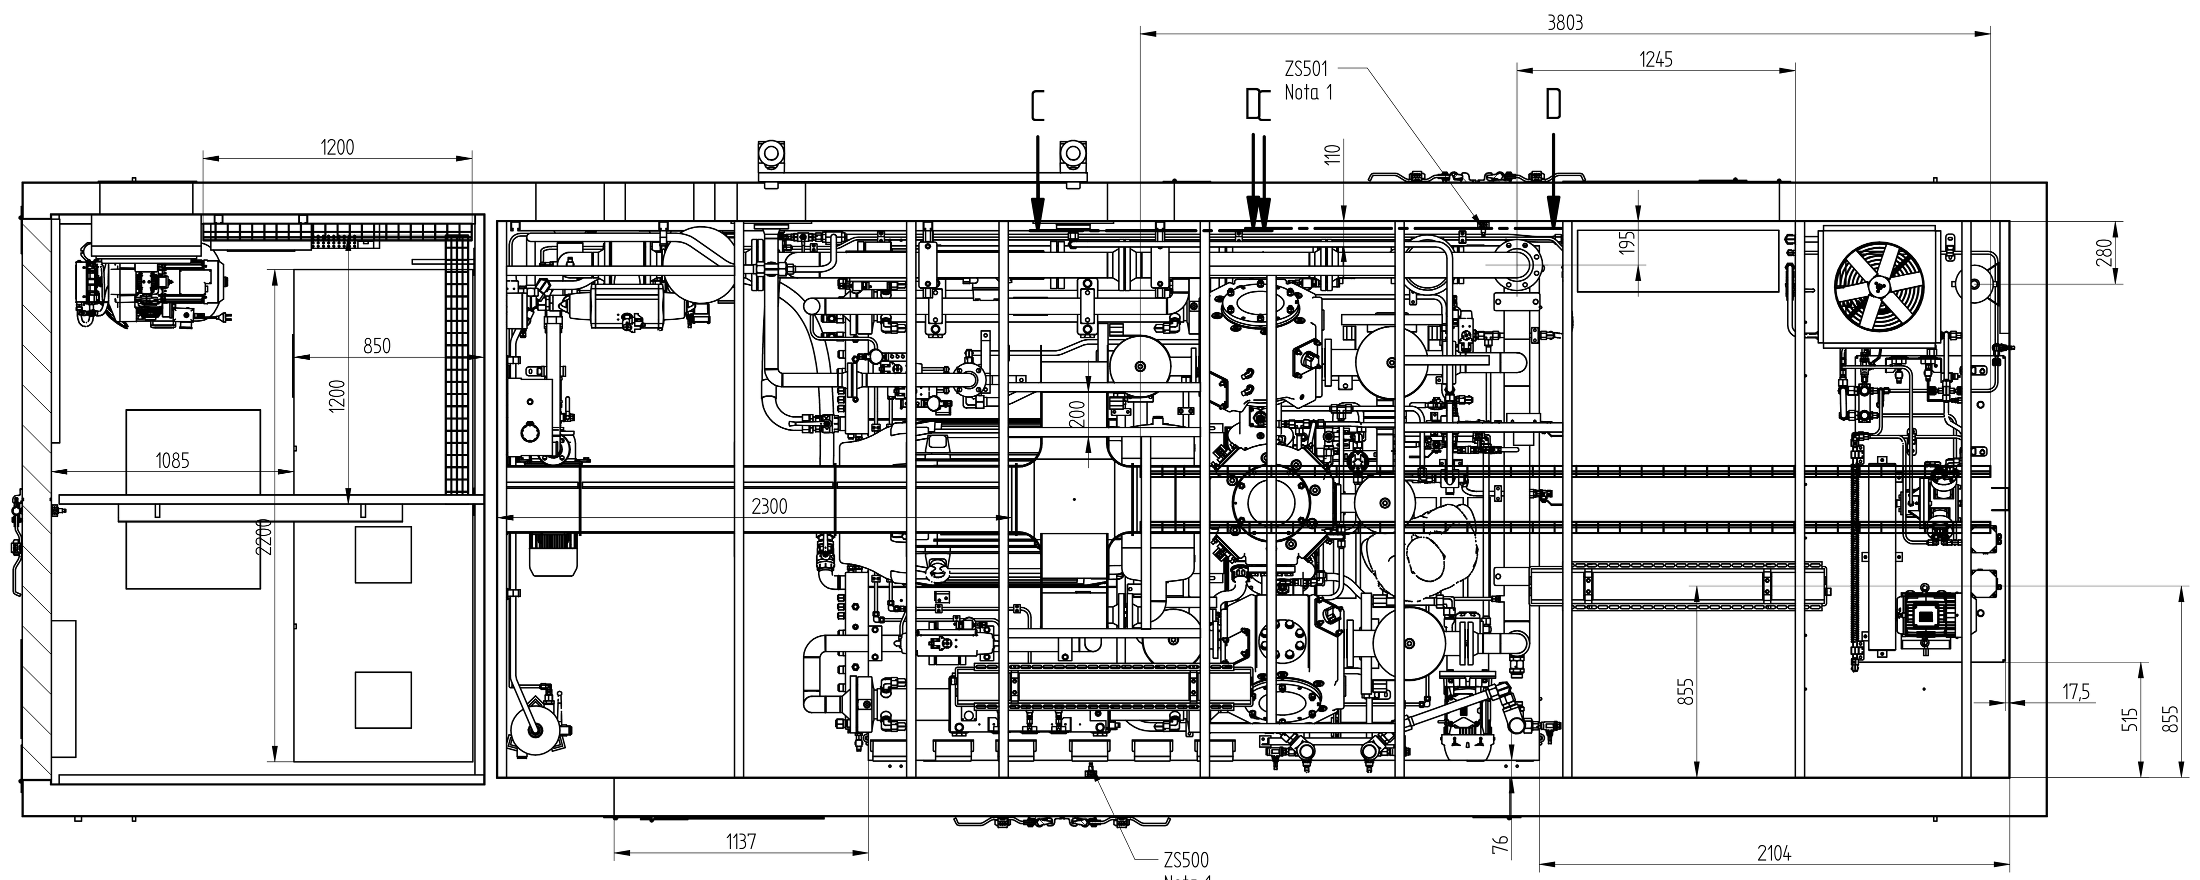

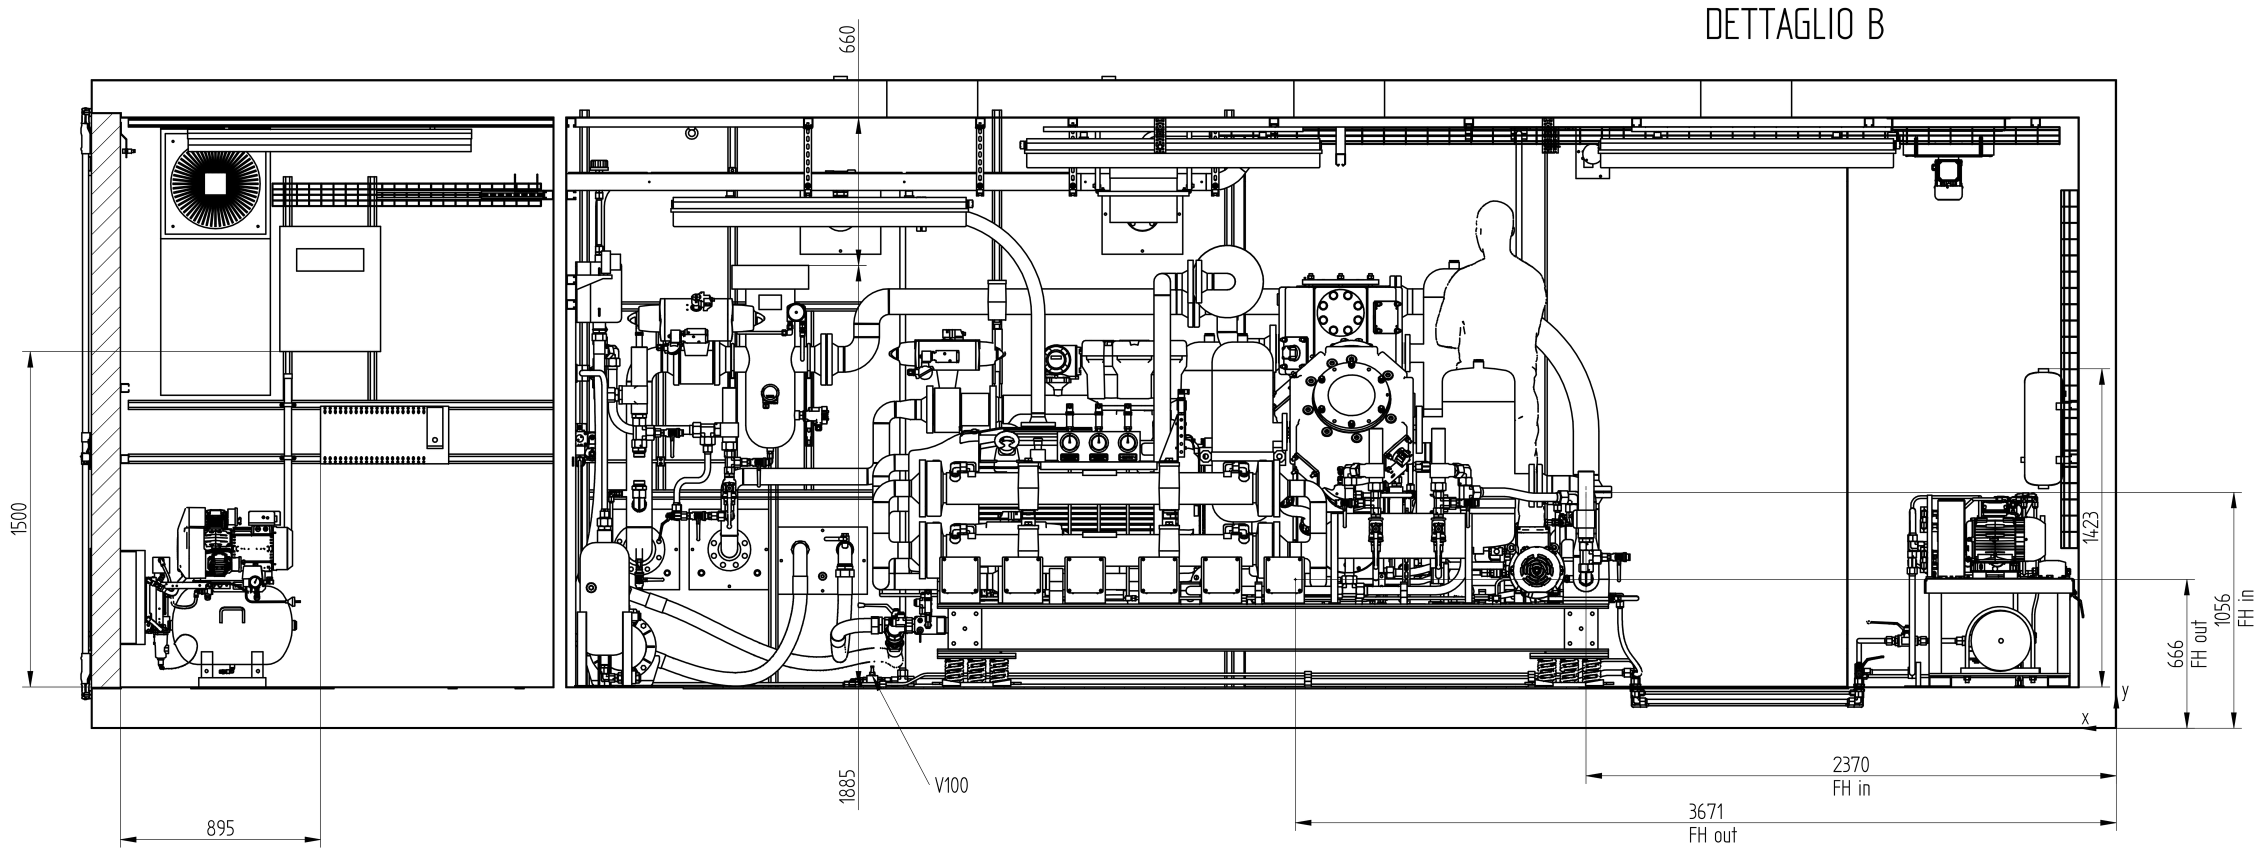

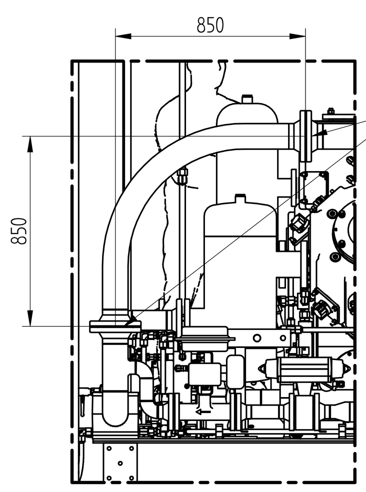

""""NOTA PER OFFICINA""""
- Posizionare i tratti di pipe sullo stesso piano verticale
per una corretta installazione dei flessibili

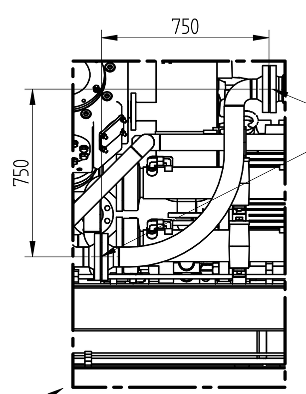

""""NOTA PER OFFICINA""""
- Posizionare i tratti di pipe sullo stesso piano verticale
per una corretta installazione dei flessibili

FLEXIBLE INSTALLATION DIMENSION
- INLET -

AIUTARSI CON DIMA APPOSITA

FLEXIBLE INSTALLATION DIMENSION
- OUTLET -

kompressor-enhed

Nota 1
Fissare i sensori di prossimità ZS500-ZS501-ZS502 in modo che leggano la
posizione della porta dal fazzoletto saldato nell'angolo superiore


REV	DESCRIZIONE - DESCRIPTION	ESEG. EXEC.	CONTR. CONTR.	APPR. APPR.	DATA DATE
2					
1					
0	Emission	Fornaciari L.	Bertoncini L.	Gardelli P.	05/03/2024


FORNOVOGAS
WE MOVE ENERGY
Via Ponticelli 5-7
43029 Traversetolo - Italy
Tel. +39 0521/1553844
Fax +39 0521/1523066
e-mail: info@fornovogas.it


TITOLO: TITLE:	Layout GV 2DA300-250kW VFD	Nome File: Name File:	AS10004622-0
NOTE: NOTES:	Job 3605	Scala: Scale:	1:20
CLIENTE: CUSTOMER:	EVIDA	Formato: Format:	A0


This design is property of the Fornovogas s.r.l. In terms of law is forbidden to reproduce or to disclose the contents of this drawing.

Køler-enhed

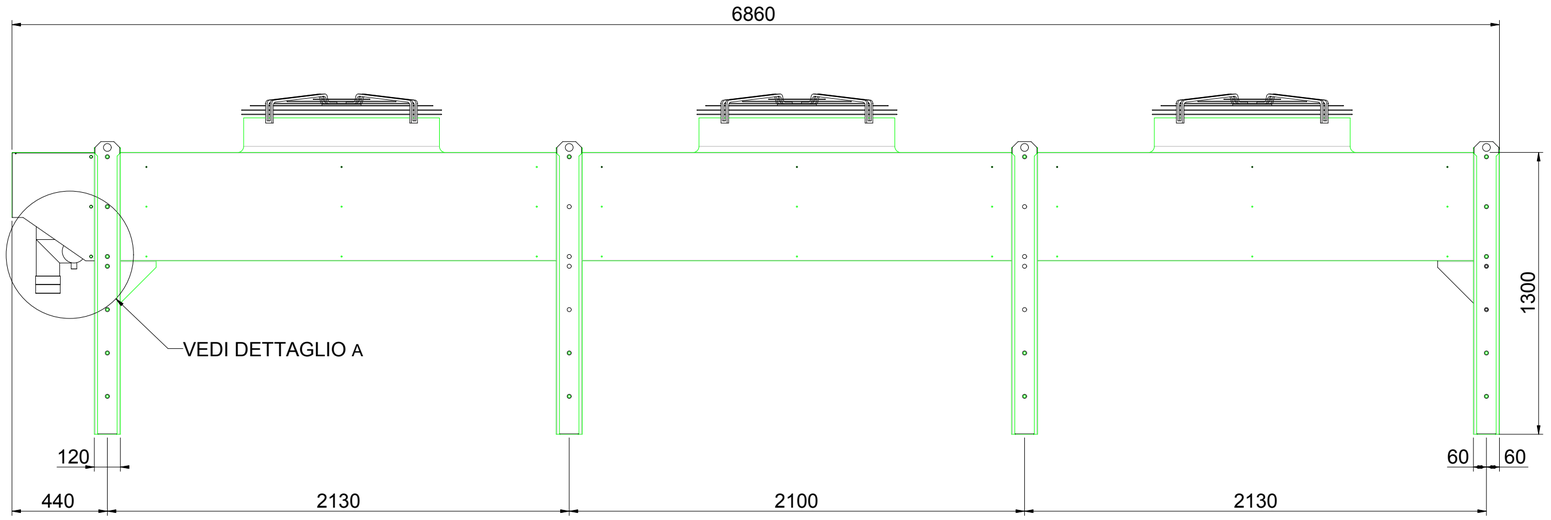

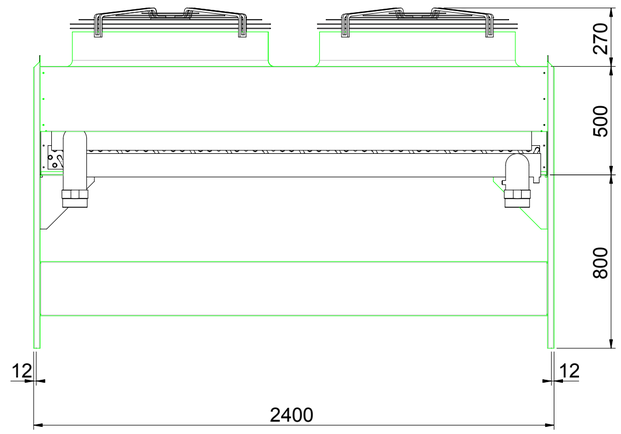

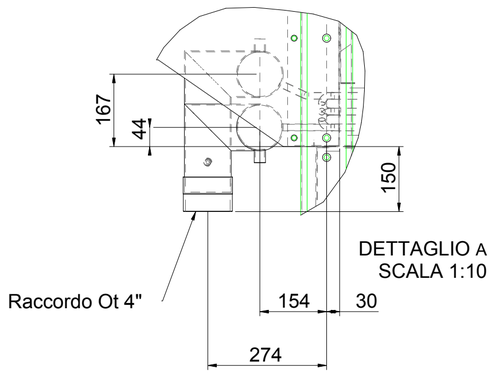

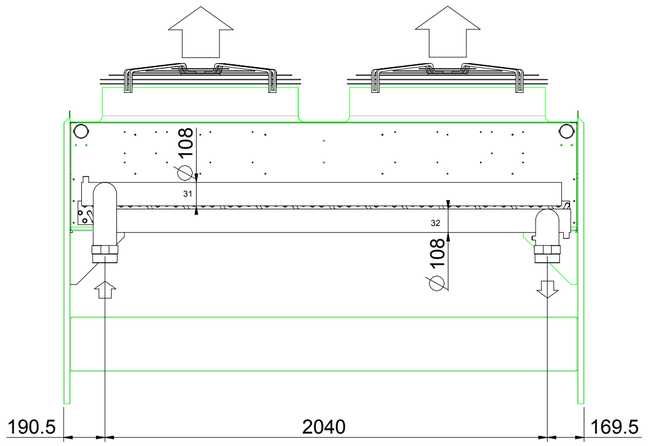

46 W2 54 03 6300 21 0040 CT

Alette Al turbolenziate
Tubi Cu ∅ 16
Verniciatura Ral 7003
Ventilatori FN091-ZIS.DG.V4P3 rpm 570
Imballo in gabbia di legno rinforzato (almeno il doppio delle tavole) avvolto da pellicola protettiva, sostegni a corredo.

Rev.	Data Date	Descrizione Description		Diseg. Draft.	Visto Check.
A2	TOLLERANZE SECONDO NORME UNI ISO 2768 m	Per costruzione vedere SC010000	Rif.cliente: Cust. ref.: cc.9522.GR2390BZ1/04V(EC)S	Sost. il: Replace:	-
TITOLO: TITLE:	DRY-COOLER GR2390BZ1/04V(EC)S	Scala Scale 1:20	Vol.Int. Int.Vol. 0dm3	Peso Weight 0 kg	
		Diseg. Draft. PA	Visto Check GV	Data Date 07/11/2019	
ThermoKey Heat Exchange Solutions		DISEGNO N. DRAWING N. 00R190418100			Rev. 00

Proprieta' riservata - Riproduzione vietata a termine di legge - Copyrig ht