
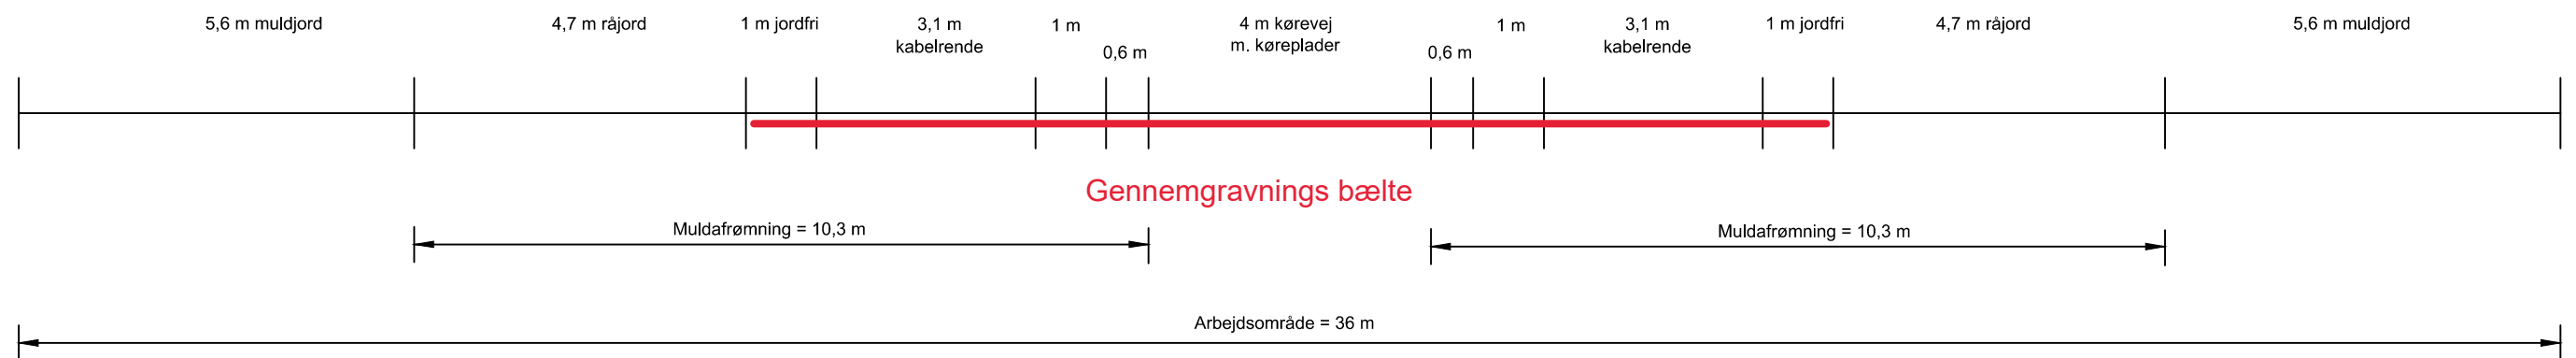


BILAG 16.4

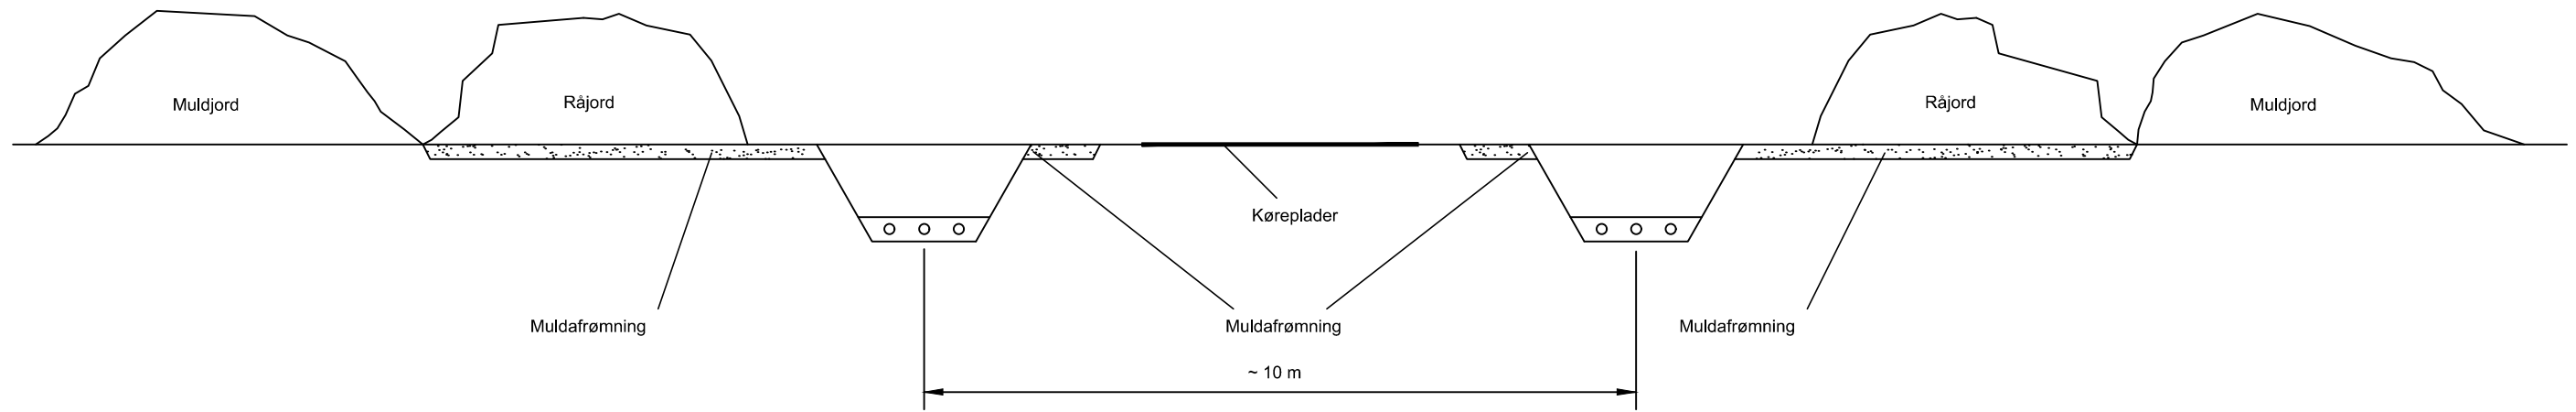

NOTE:
 Under opdækning skal gravemaskine placeres i området for råjord eller muldjord.
 Ved opdækning fra køreplader må bredden på maskinen maksimalt være 4 m målt fra yderkanten af det ene bælte/hjul til yderkanten af det andet

Alle mål er ca. mål

ENERGINET

498L 06 002

Ringsbjerg-Solhøj 1, 400 kV-kabel, HK40056
 Dobbelt trace arbejdsareal - principskitse
 Muldafrømning og planering

Mål 1:100
 Dato 2024-05-03
 Tegnet LJJ/JRM

Energinet Tonne Kjærvej 65 DK-7000 Fredericia E-mail info@energinet.dk Tlf. +45 7010 2244 Fax +45 7624 5180

Godkendt af LJJ