


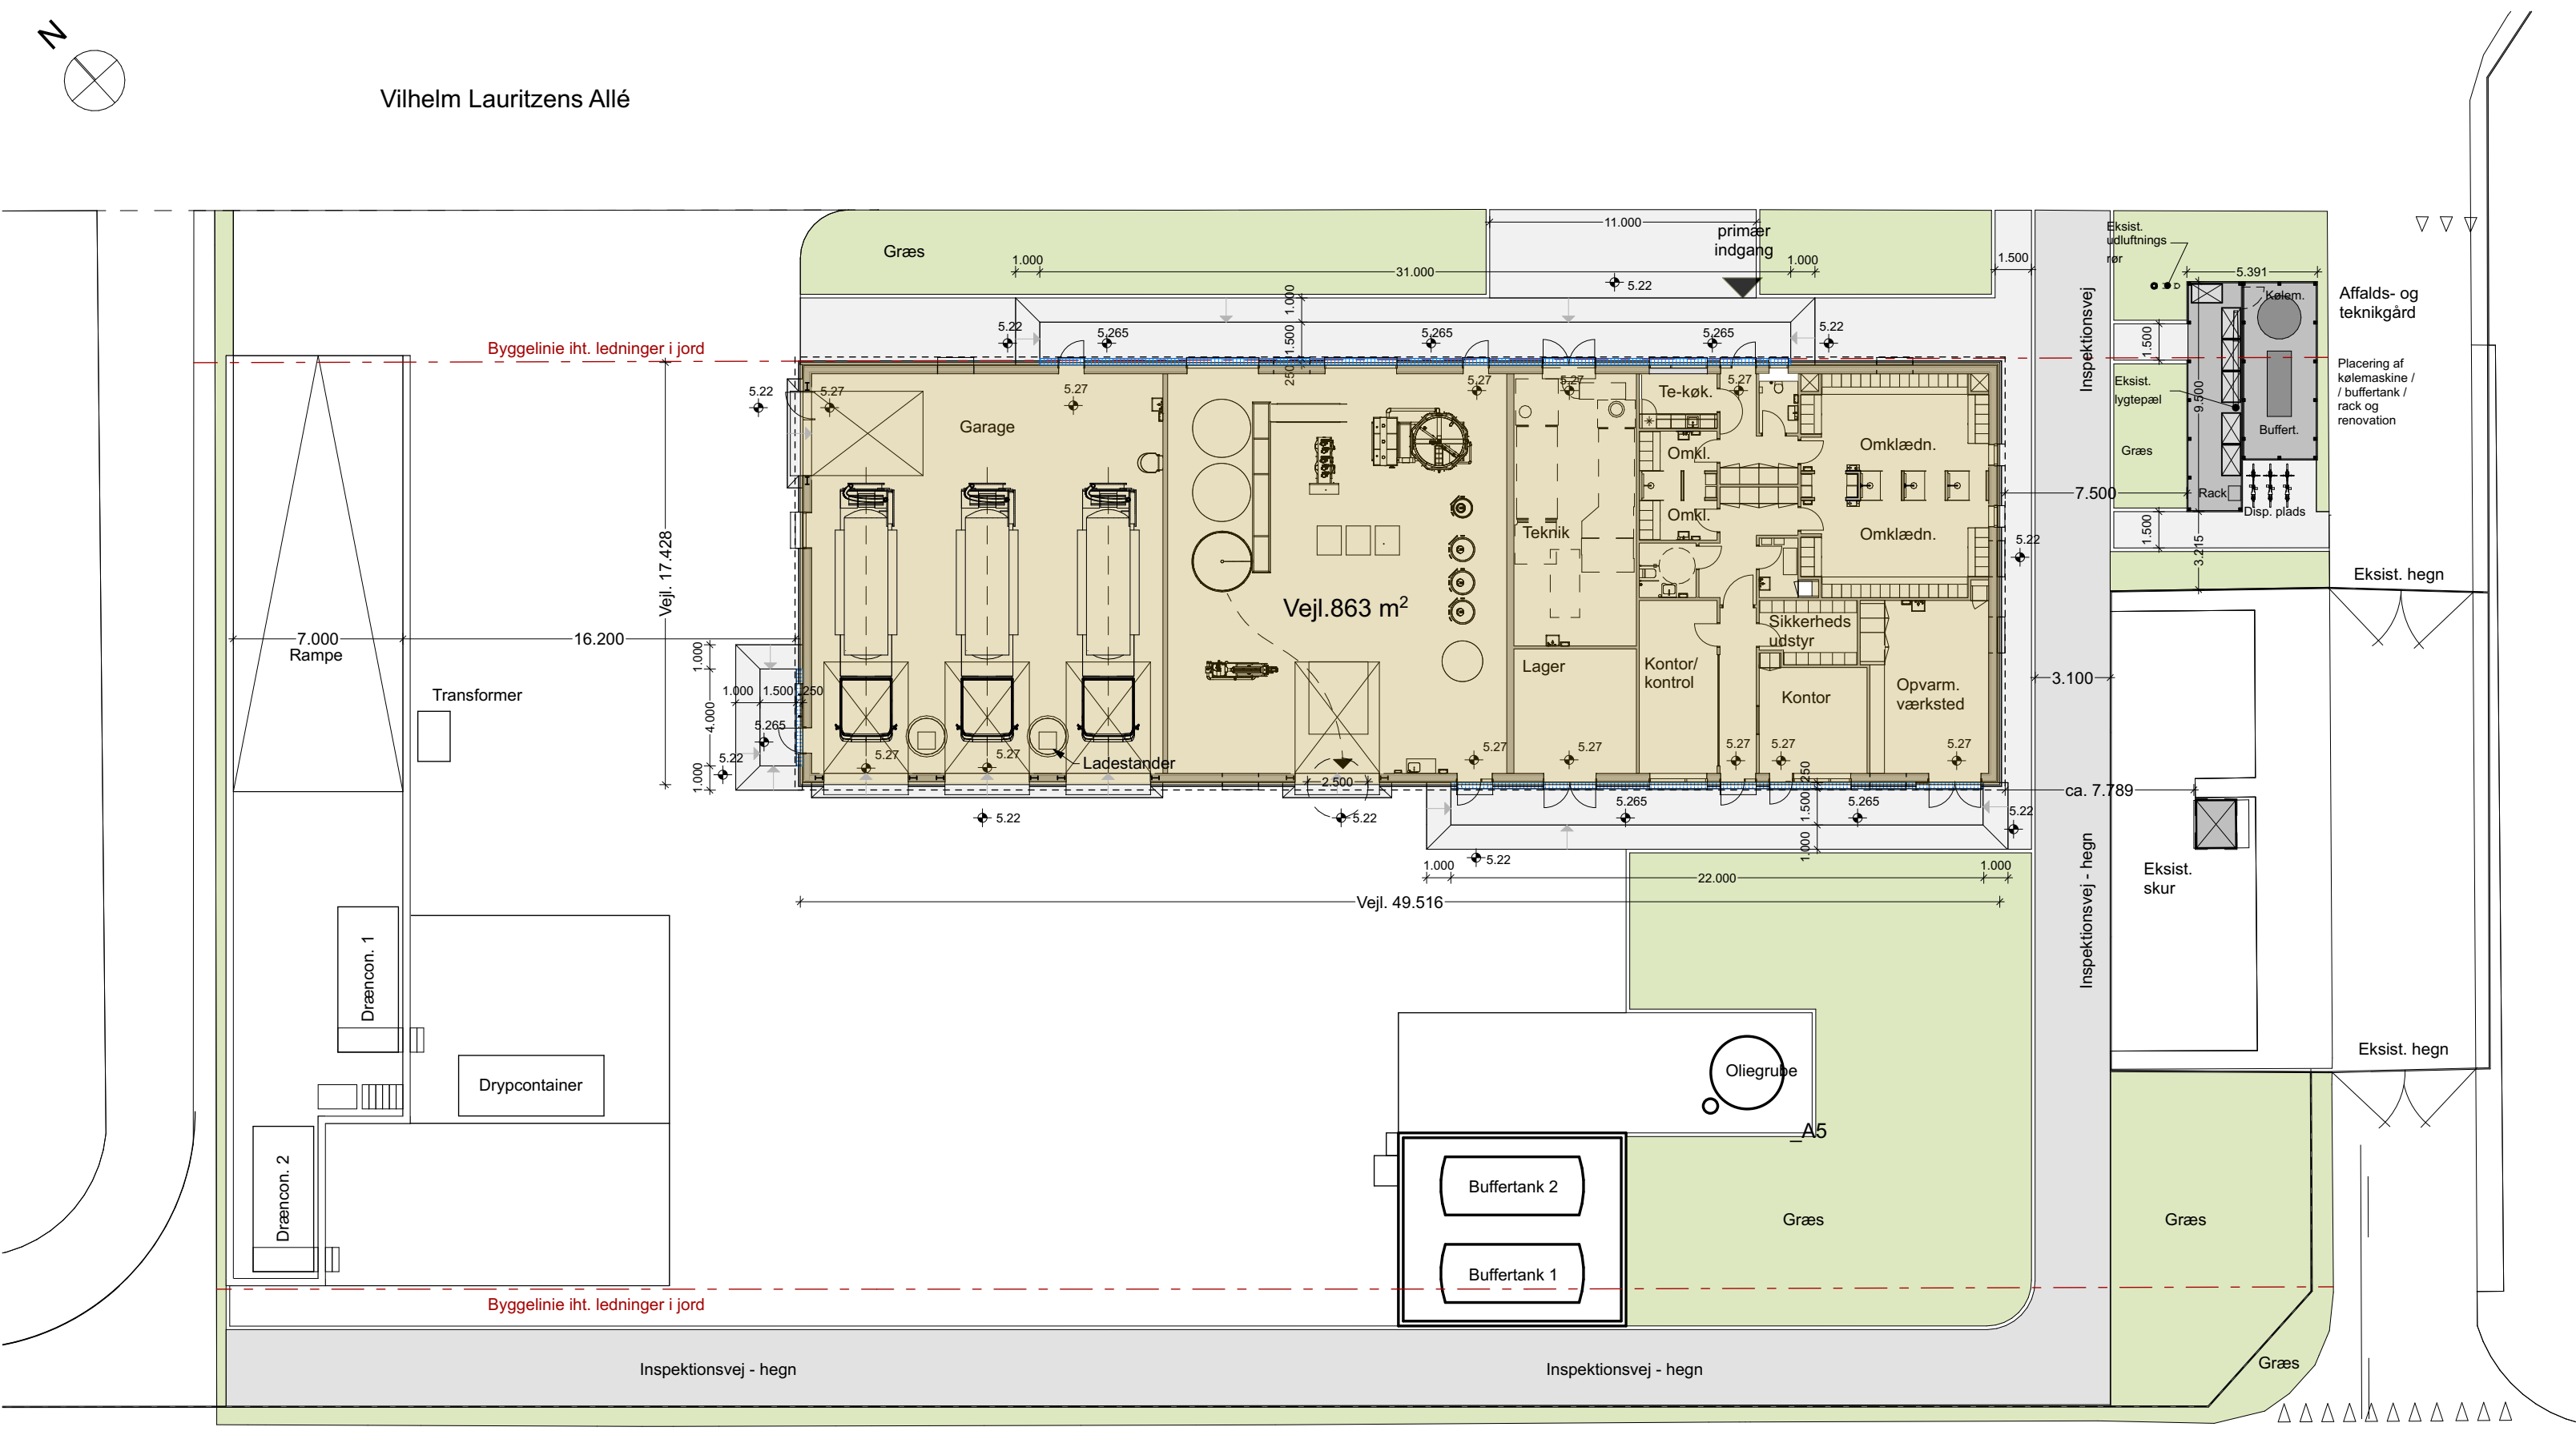

SIGNATURFORKLARING

- Sokkelaffugter iht. ING
- Niveaufri adgangsforhold og stier ved bygning - 500 x 500 mm flisebelægninger - iht. ING
- Ramper v. porte - iht. ING
- Inspektionsvej - asfalt belægninger iht. ING
- Affalds og teknikkård - betonplade iht. ING
- Alle øvrige belægninger på pladsen iht. ING

Alle mål er i mm, alle koter er i m. i system DVR90 - Det påhviler entreprenøren at kontrollere alle mål på pladsen.

REV.	BESKRIVELSE	DATO	PROJ.

NB!
DENNE TEGNING ER CPH' S EJENDOM OG FORTROLIG. DEN MÅ KUN ANVENDES I FORBINDELSE MED LØSING AF DEN AKTUELLE ARBEJDSOPGAVE.
DEN UDLEVEREDE TEGNING MÅ IKKE UDLEVERES ELLER KOPIERES TIL TREDJEPART ELLER ANDRE UVEDKOMMENDE, UDEN SKRIFTLIG TILLADELSE FRA CPH'S SECURITY AFDELING

Københavns LufthavneCPH

Kastrup

Rense- og Behandlingsanlæg - Udbudsprojekt

Fremtidige Forhold

Situationsplan

Asset Data & Documentation

TEGN. NR.
RBA-A-99-XX-0-001

PROJ.: PRN
KONTROL.: NLS
GODK.: RP
DATO: 2025.11.19

TEGN. NR.
RBA-A-99-XX-0-001

MAL
1:250

● Holm & Grut Arkitekter
○ Artelia A/S

Nørregade 7A - 1165 København K
Buddingevej 272 - 2860 Søborg

Tlf. 33 13 92 05
Tlf. 44 57 60 00

www.holm-grut.dk
www.Artelia.dk