


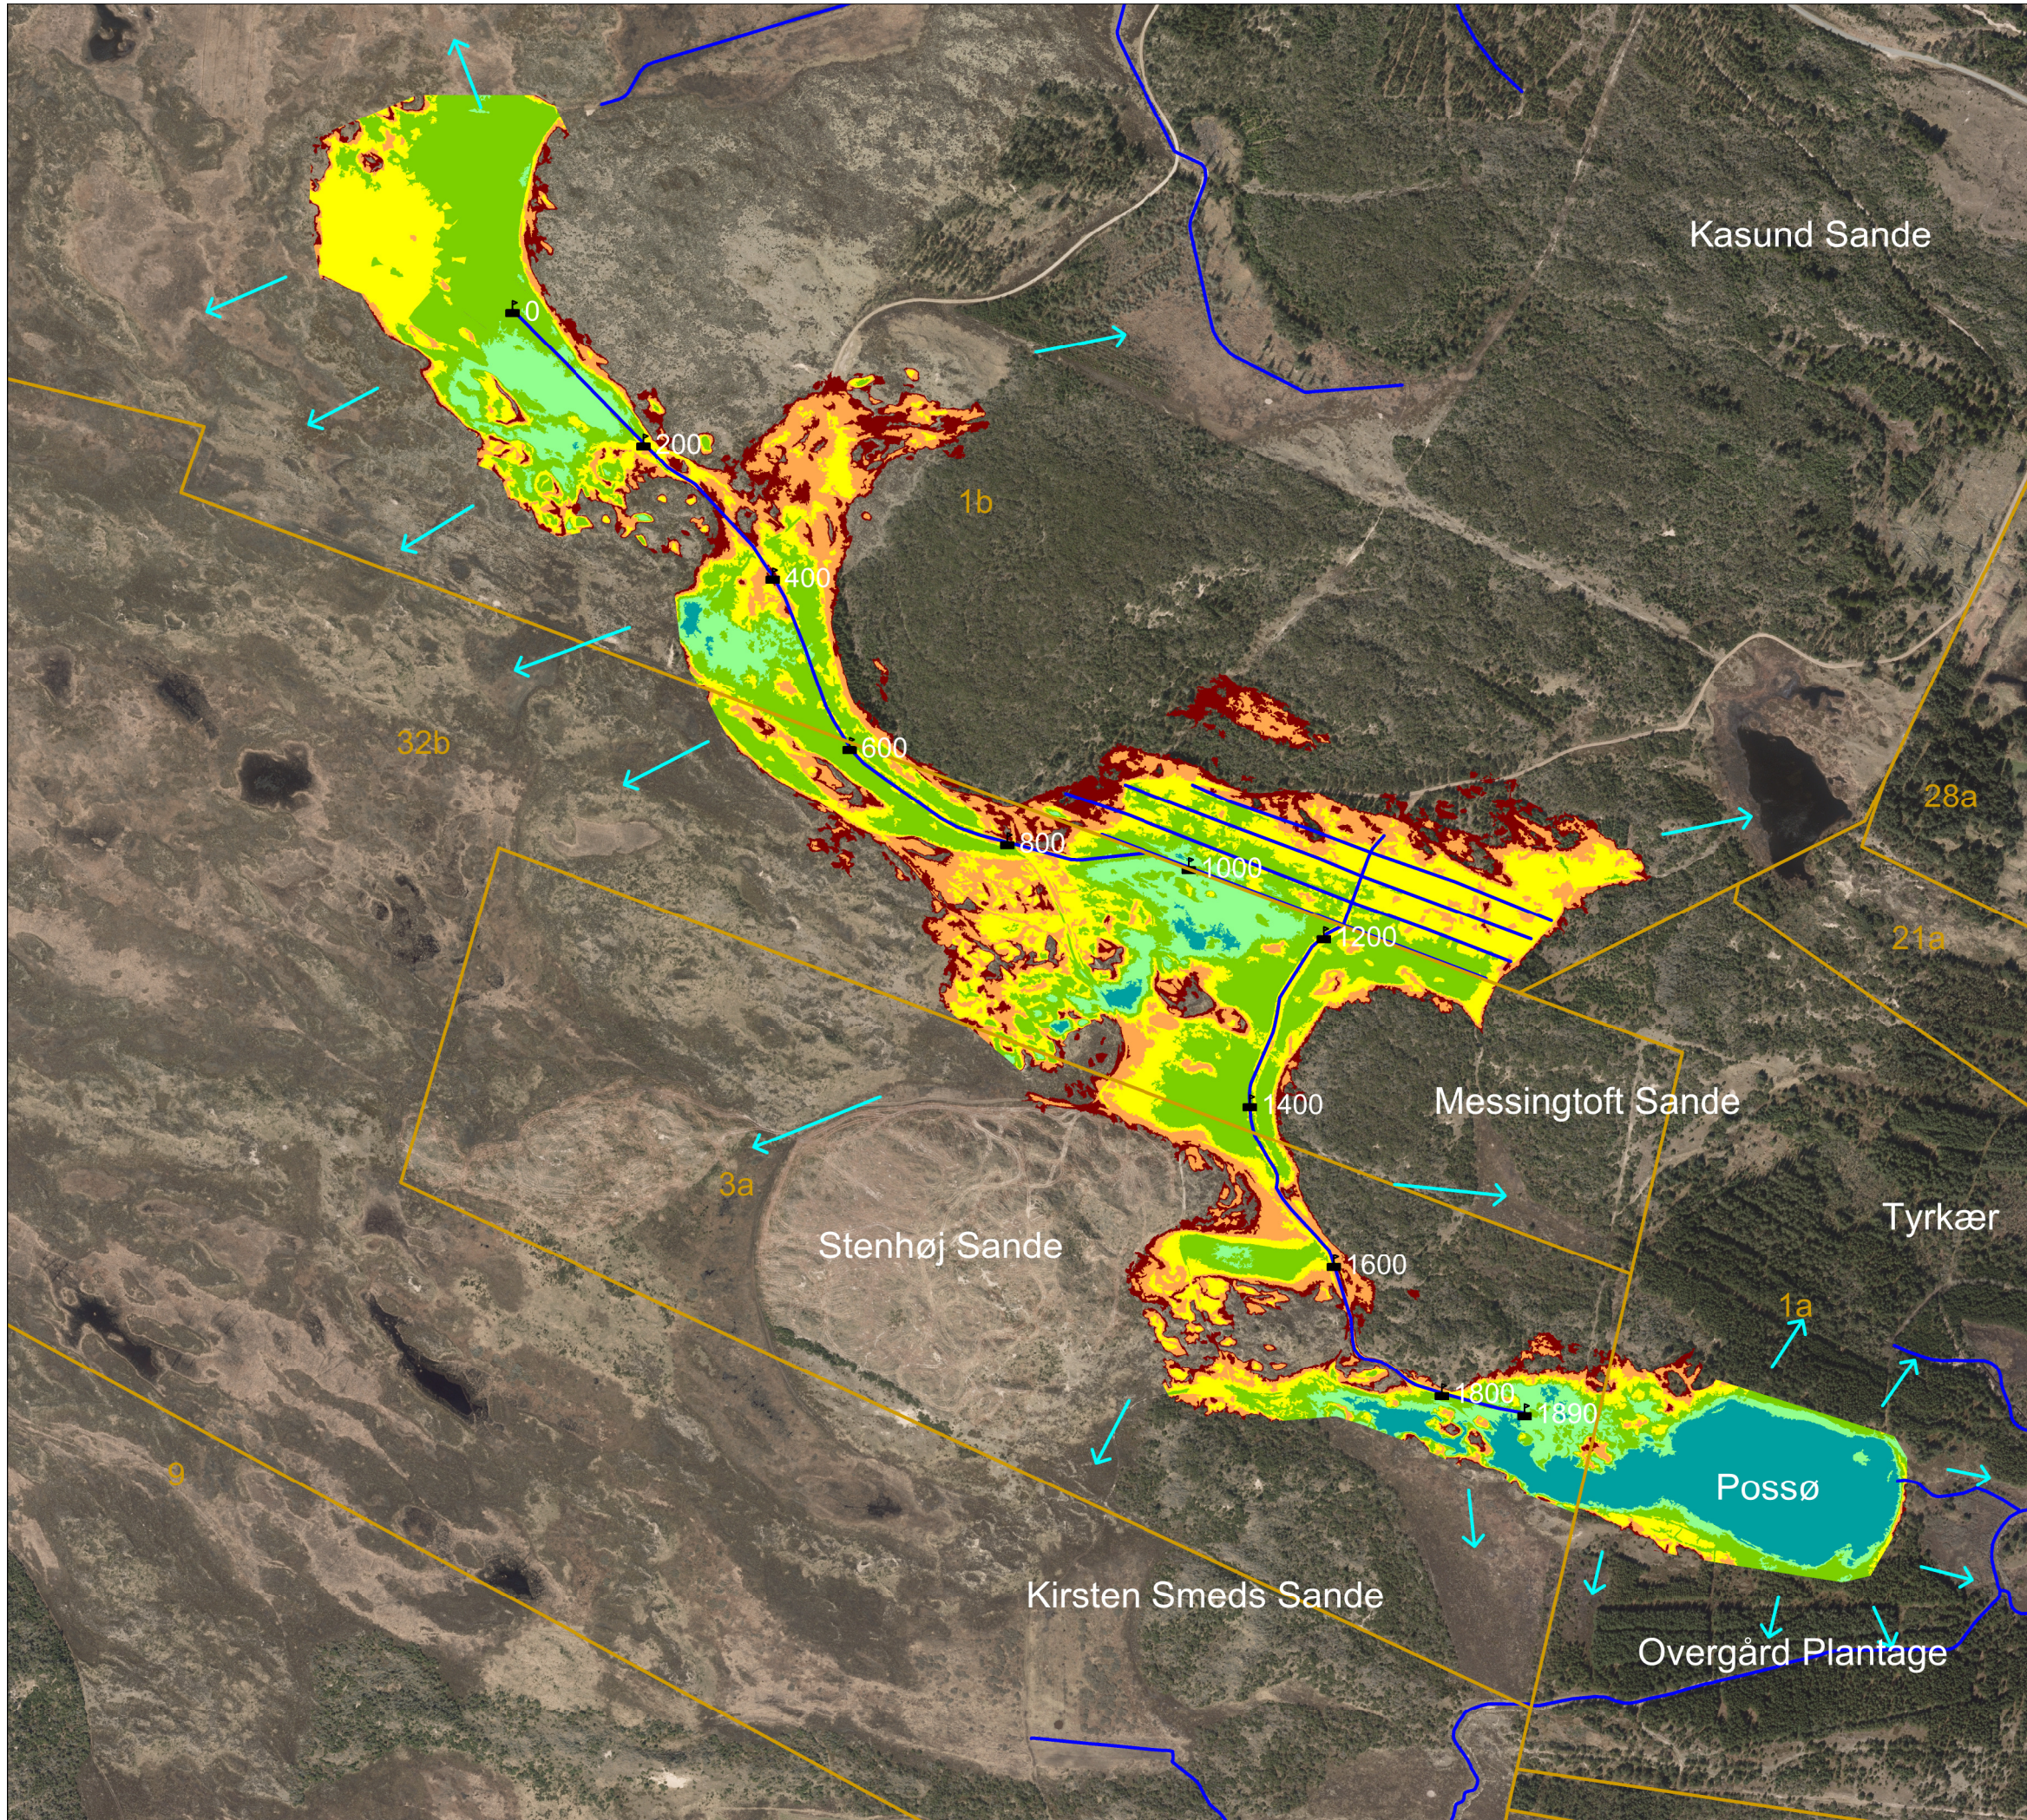

NATIONALPARK
THY

Projekt

Lukning af grøften ved
Messingtoft Sande

Bilag 2

Nuværende afvandingsforhold

Signaturforklaring

- Matrikelgrænse m. nr.
 - Grøft
 - Stationering, hovedgrøft (m)
- Afvandingskategori**
(Vandspejl under terræn)
- Vand omkring terræn (<0 m)
 - Sump (0 m til 0,25 m)
 - Våd eng (0,25 m til 0,50 m)
 - Fugtig eng (0,50 m til 0,75 m)
 - Tør eng (0,75 m til 1,00 m)
 - Tørt (1,00 m til 1,25 m)
 - Afstrømningsretning for rand

Mål: 1:7.000
Kotesystem: DVR90
Dato: 21-06-2018
Udarbejdet: NP
Kontrol: CP
© SDFE



Bangsgaard &
Paludan ApS