


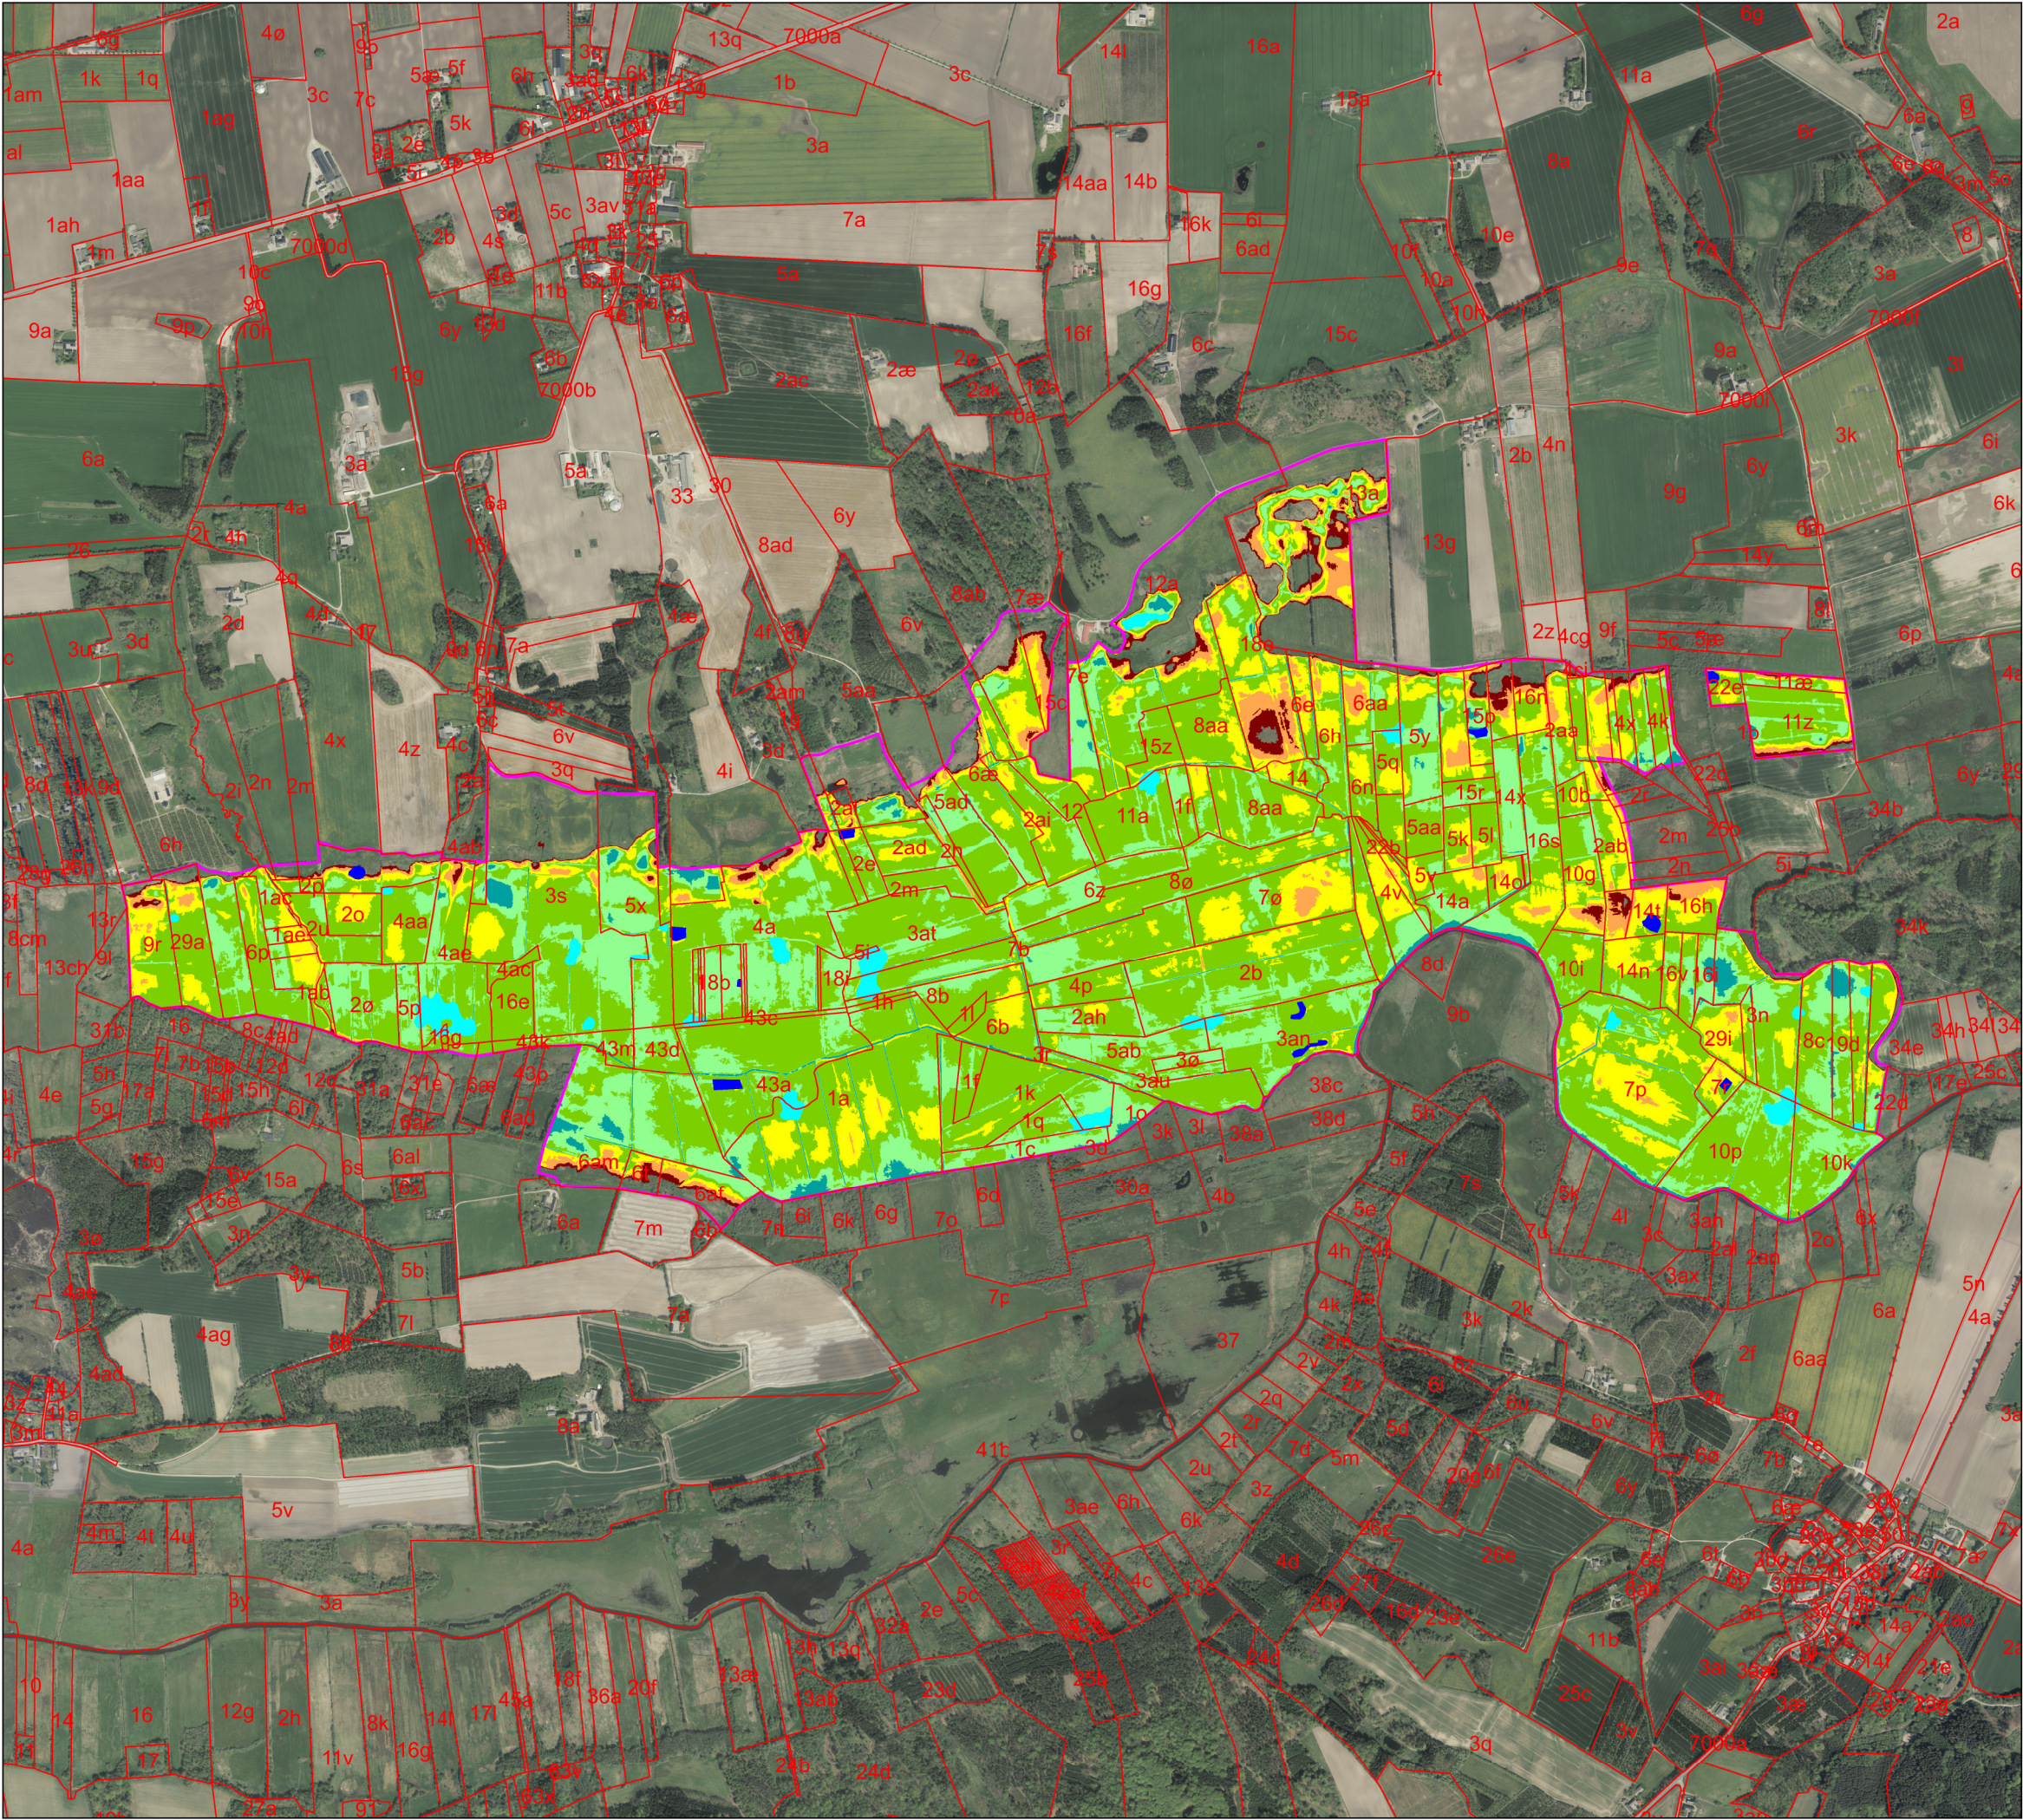

Miljøministeriet
Naturstyrelsen

Projekt
Kvorning Klima-Lavbundsprojekt

Bilag 8.1
Oversigtskort, Fremtidige afvandingsforhold sommerrmiddel

Signaturforklaring

- Matrikelgrænse m. nr.
- Projektgrænse (detail)
- Afvandingsforhold (vandspejl under terræn)
 - Tørt (1,00-1,25 m)
 - Tør eng (0,75-1,00 m)
 - Fugtig eng (0,50-0,75 m)
 - Våd eng (0,25-0,50 m)
 - Sump (0-0,25 m)
 - Vand omkring terræn (<0 m)
 - Etablering af nye vandhuller
 - Beskyttet sø (gengivet fra § 3 lag)

Mål: 1:18.500 (A3)
Kotesystem: DVR90
Dato: 23-01-2025
Udarbejdet: NP
Kontrol: LB
© KDS

