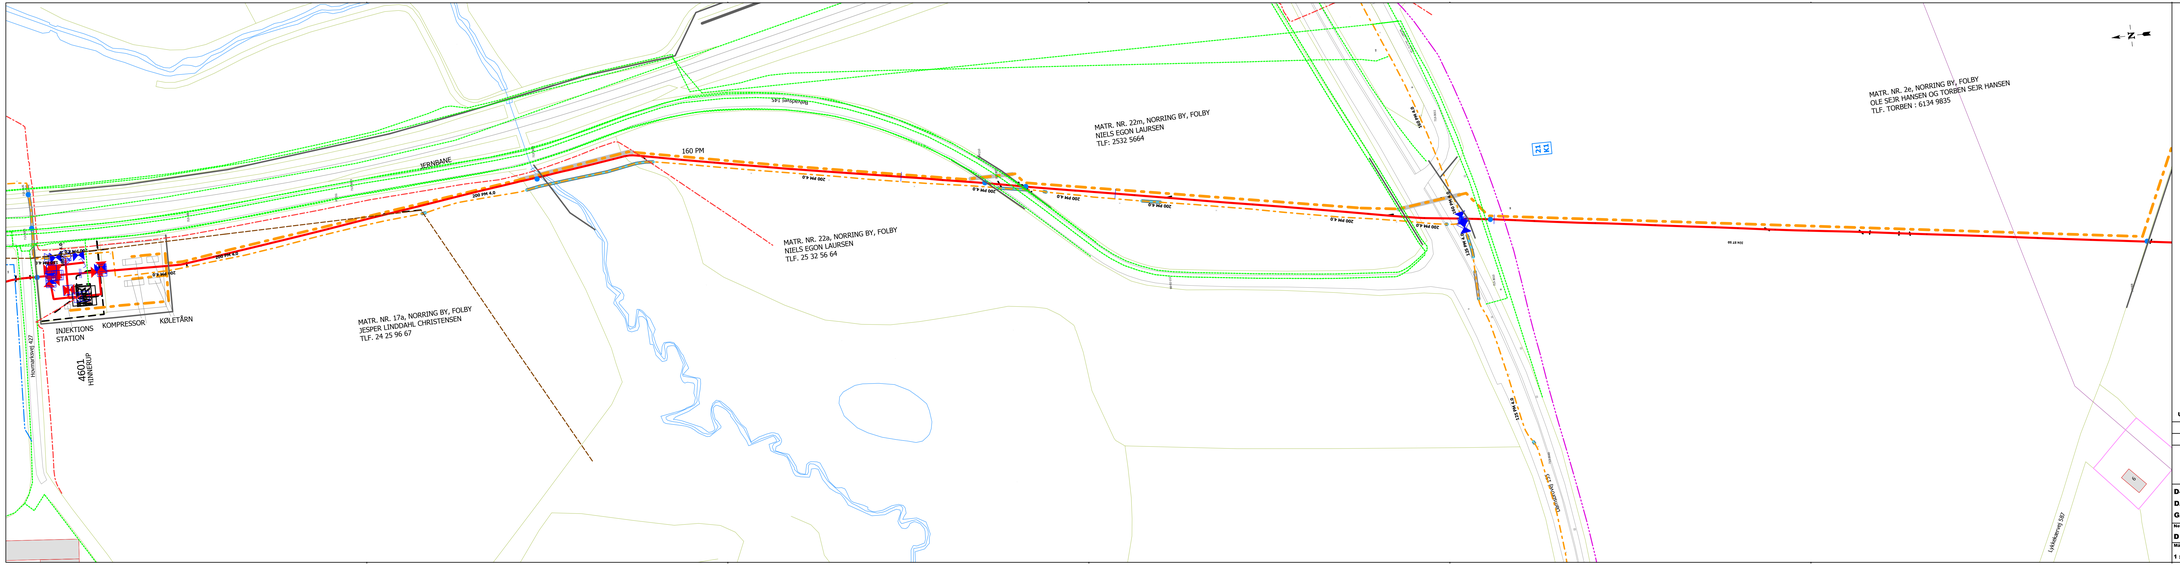

- Projekteret fordelingsledning 19 - 50 Bar
- Projekteret gasledning 2,5 - 7 Bar
- Projekteret gasledning 026 - 100 mBar
- Beskyttelsesrør
- Gennempresning / styret boring
- Relining
- Omlægning
- XXXXXXXXXX Skrotning
- E Entreprisegrænse
- B90 Komponenttekst
- Eksisterende fordelingsledning
- Eksisterende gasledning 2,5 - 7 Bar
- Eksisterende gasledning 026 - 100 mBar
- Eksisterende udgået gasledning
- Eksisterende gasrør, anvendt som trækrør
- Forsyningsområdeafgrænsning
- Afløbsledning
- Vandledning
- Fjernvarmeledning
- Elkabel
- Kommunikationskabel

Udtegnet af: SJS den 21-aug-2019 14:30

Udgave	Revision	Dato	Tegner	Projektleder	Dato	Kontrolant
B	TRÆKE ÆNDRET	15-AUG-2019	SJS		21-AUG-2019	SIV

HMN GasNet
Vognsagervej 14
8800 Viborg
Email: projekt@gasnet.dk
Projekt tlf: 62 25 XX XX

D-NET, FAVRSKOV OG AARHUS KOMMUNER, BÅNLEV BIOGAS

DAMSBROVEJ - M/R HINNERUP

GADEPLAN

Net type	Net tryk			Tegningsnummer
D	7 BAR			117 B
Målforhold	Stationering Start		Identifikation	
1 : 1.000	0	0	7518070	