


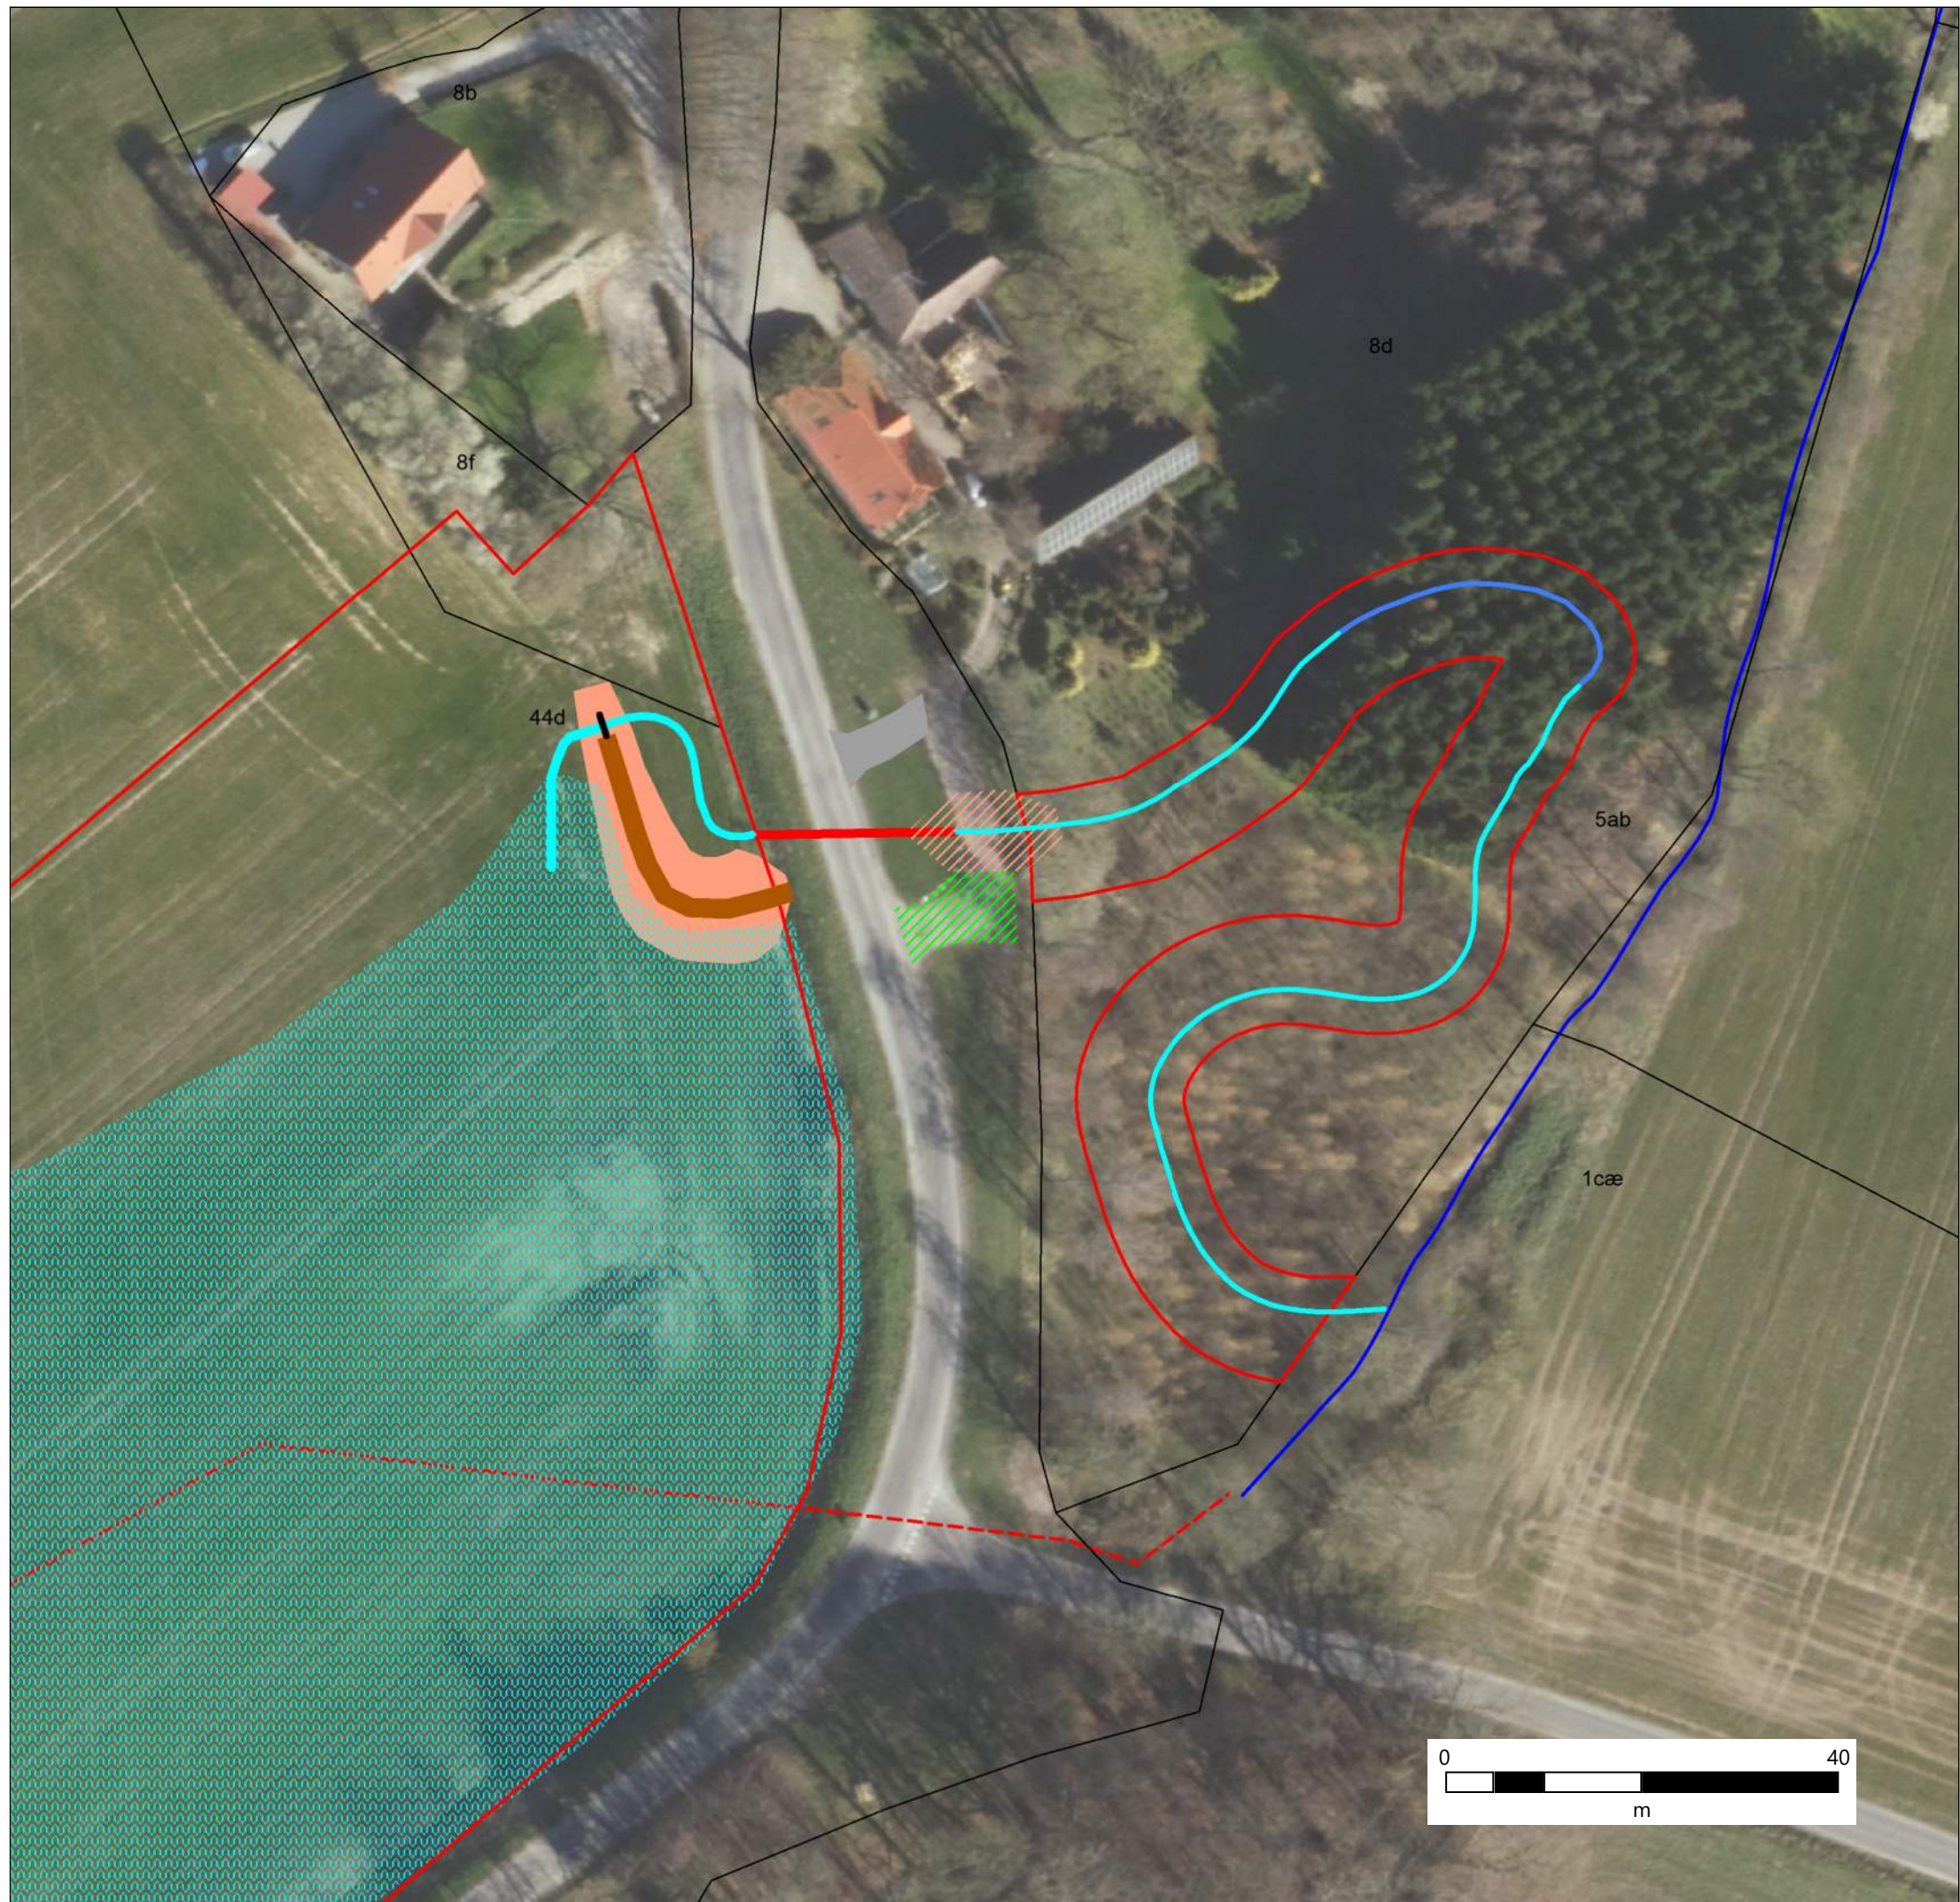

-  Sø
-  Dæmning
-  Dæmningskrone
-  Nyt vandløb
-  Strækning med stort fald
-  Overløbskant
-  Afløbsrør
-  Udgraves til nyt vandløb
-  Nuv. indkørsel fjernes
-  Rørlagt vandløb (eksisterende)
-  Åbent vandløb (eksisterende)
-  Ny indkørsel

Naturstyrelsen - Vådområdeprojekt
Sogneskellet og Krumstrup Møllebæk
Afløb fra møllesø