


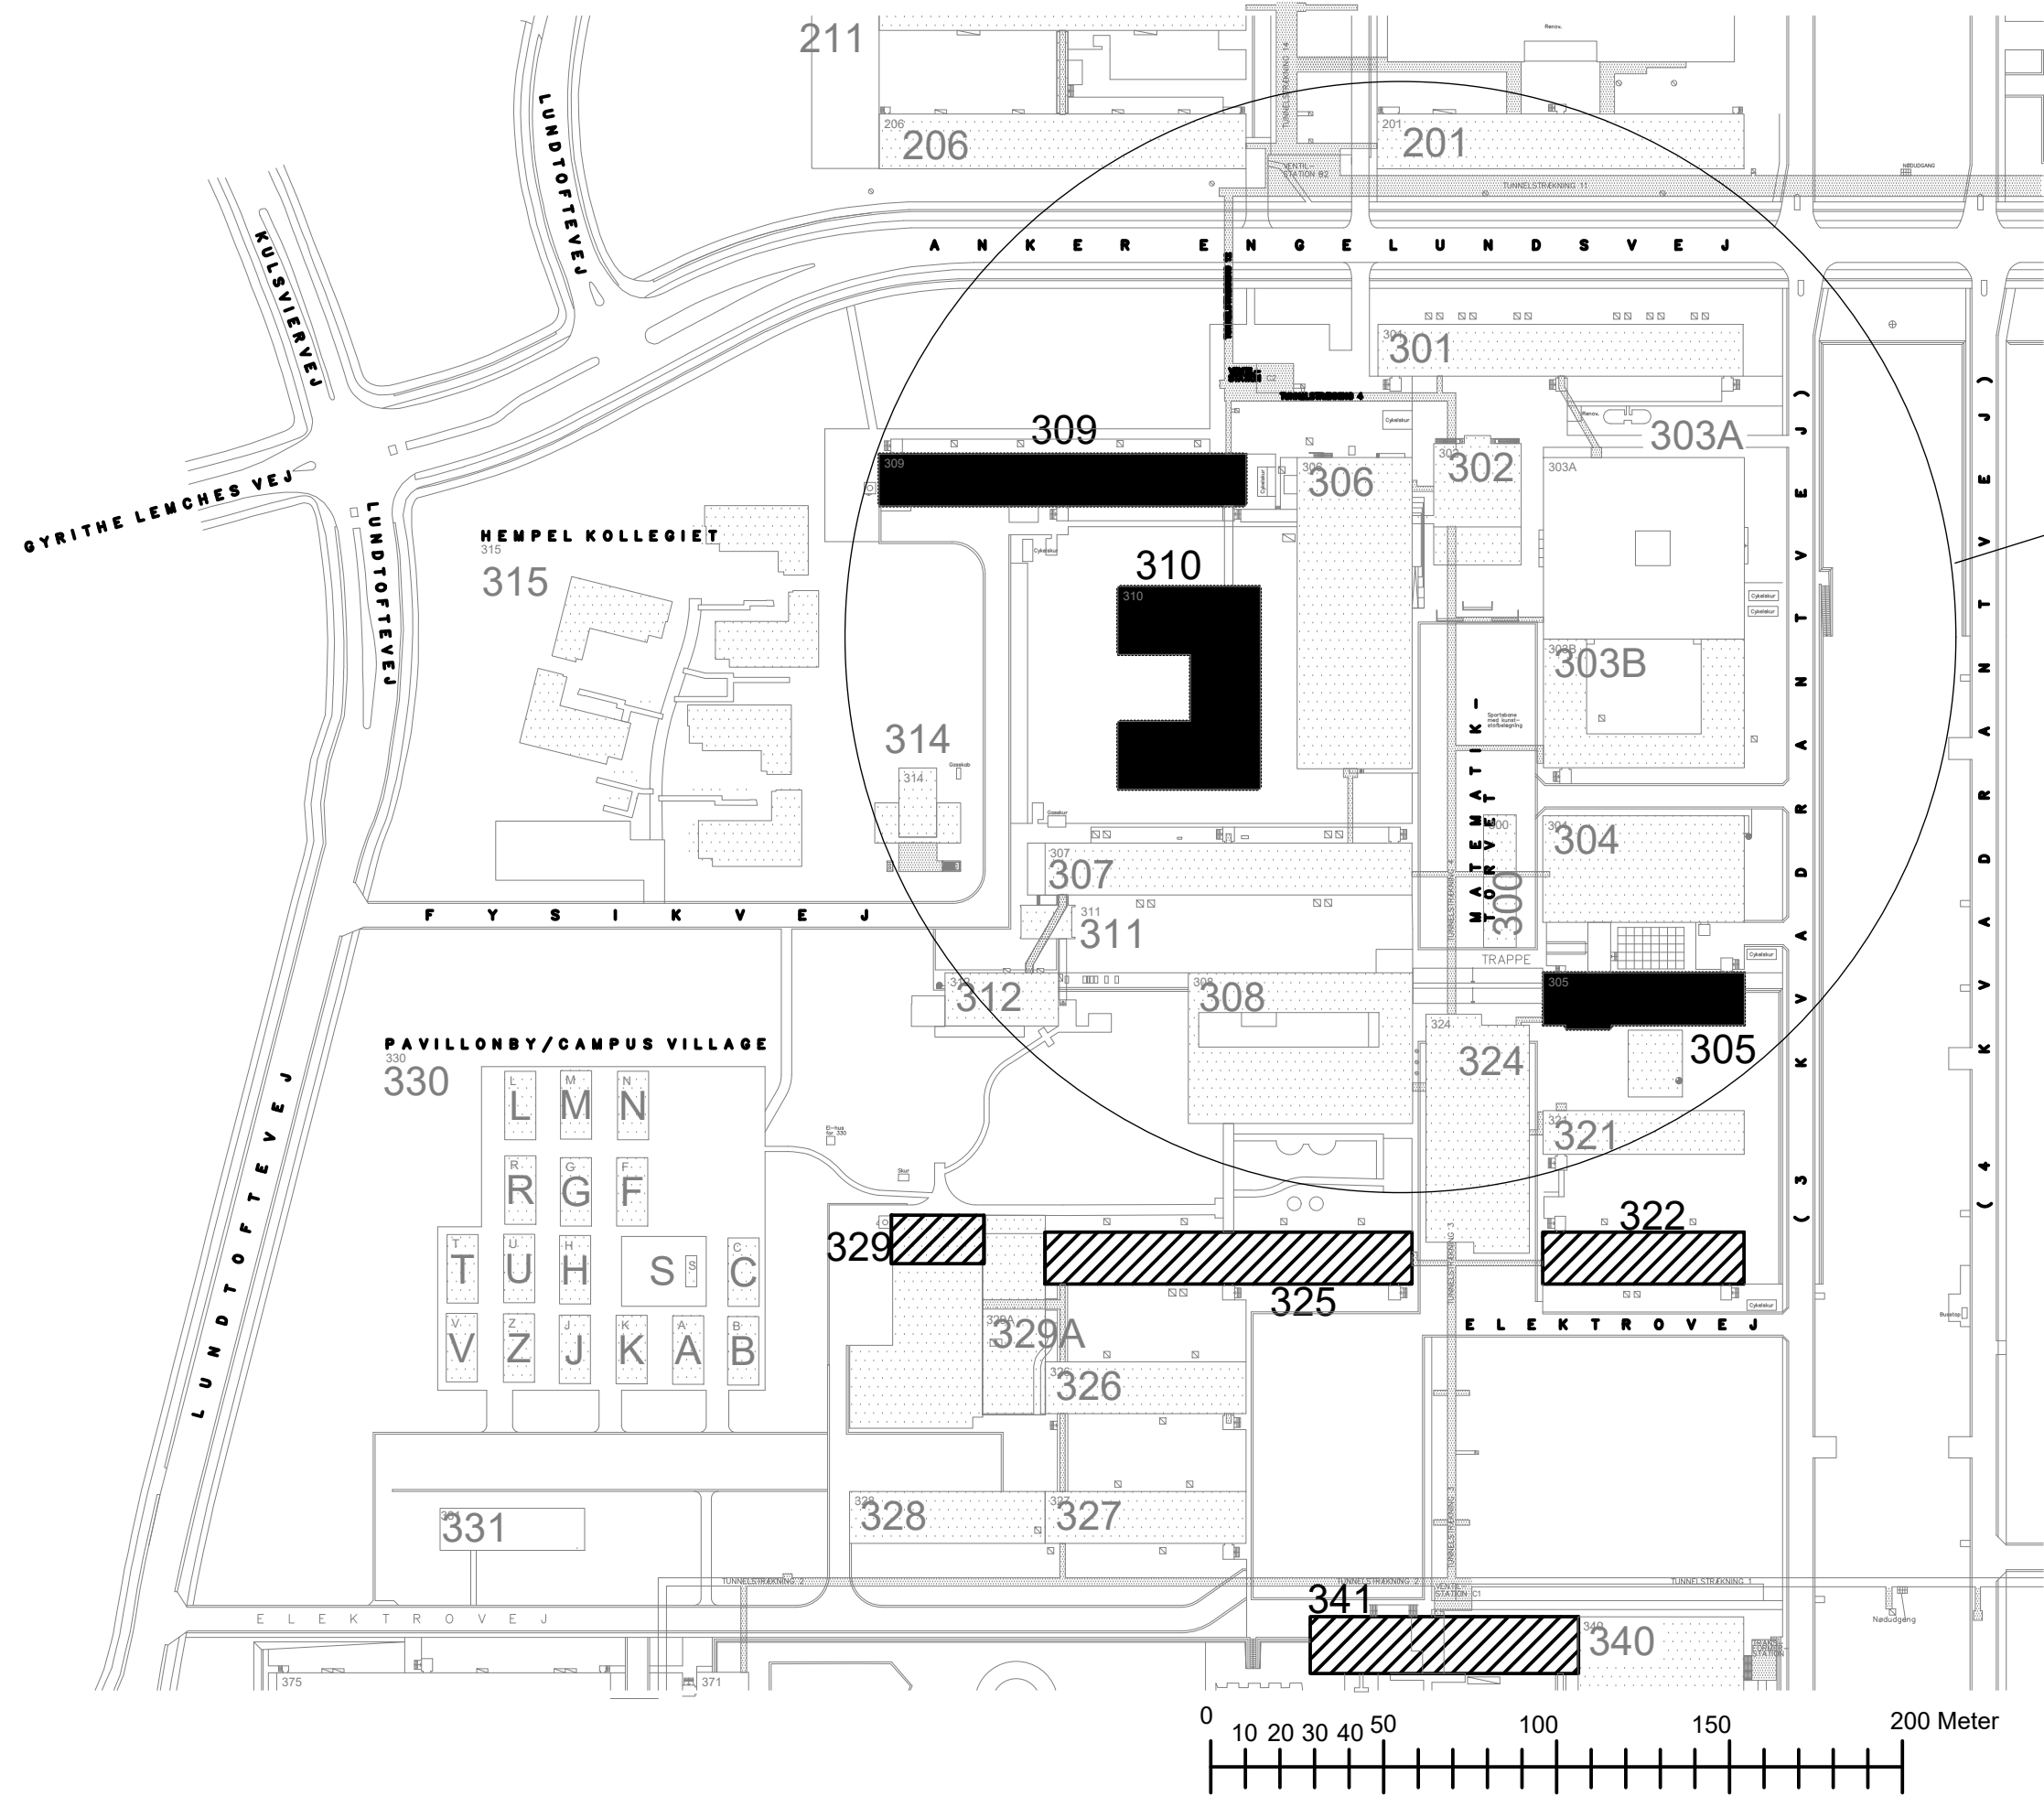

Udvidelse - Fælles VE-anlæg
Bygning 305, 309 og 310.

Signaturer.

- Udvidelse - VE-anlæg - bygning.(305, 309 og 310)
- Nuværende VE-anlæg - bygning (322, 325, 329 og 341)

Dato: 20.12.2019	Danmarks Tekniske Universitet, Campus Service Lyngby	Tegn. Nr. 600
Udført af: HH		
Kon/godk. af: FM		
Sag. nr.: 1724	Emne: Situationsplan	Mål: 1:2000
A&I Rådgivende Ingeniører A/S		Fruevej 22 - 7900 Nykøbing M. Telefon : 96701900 Email : aogi@aogi.dk