


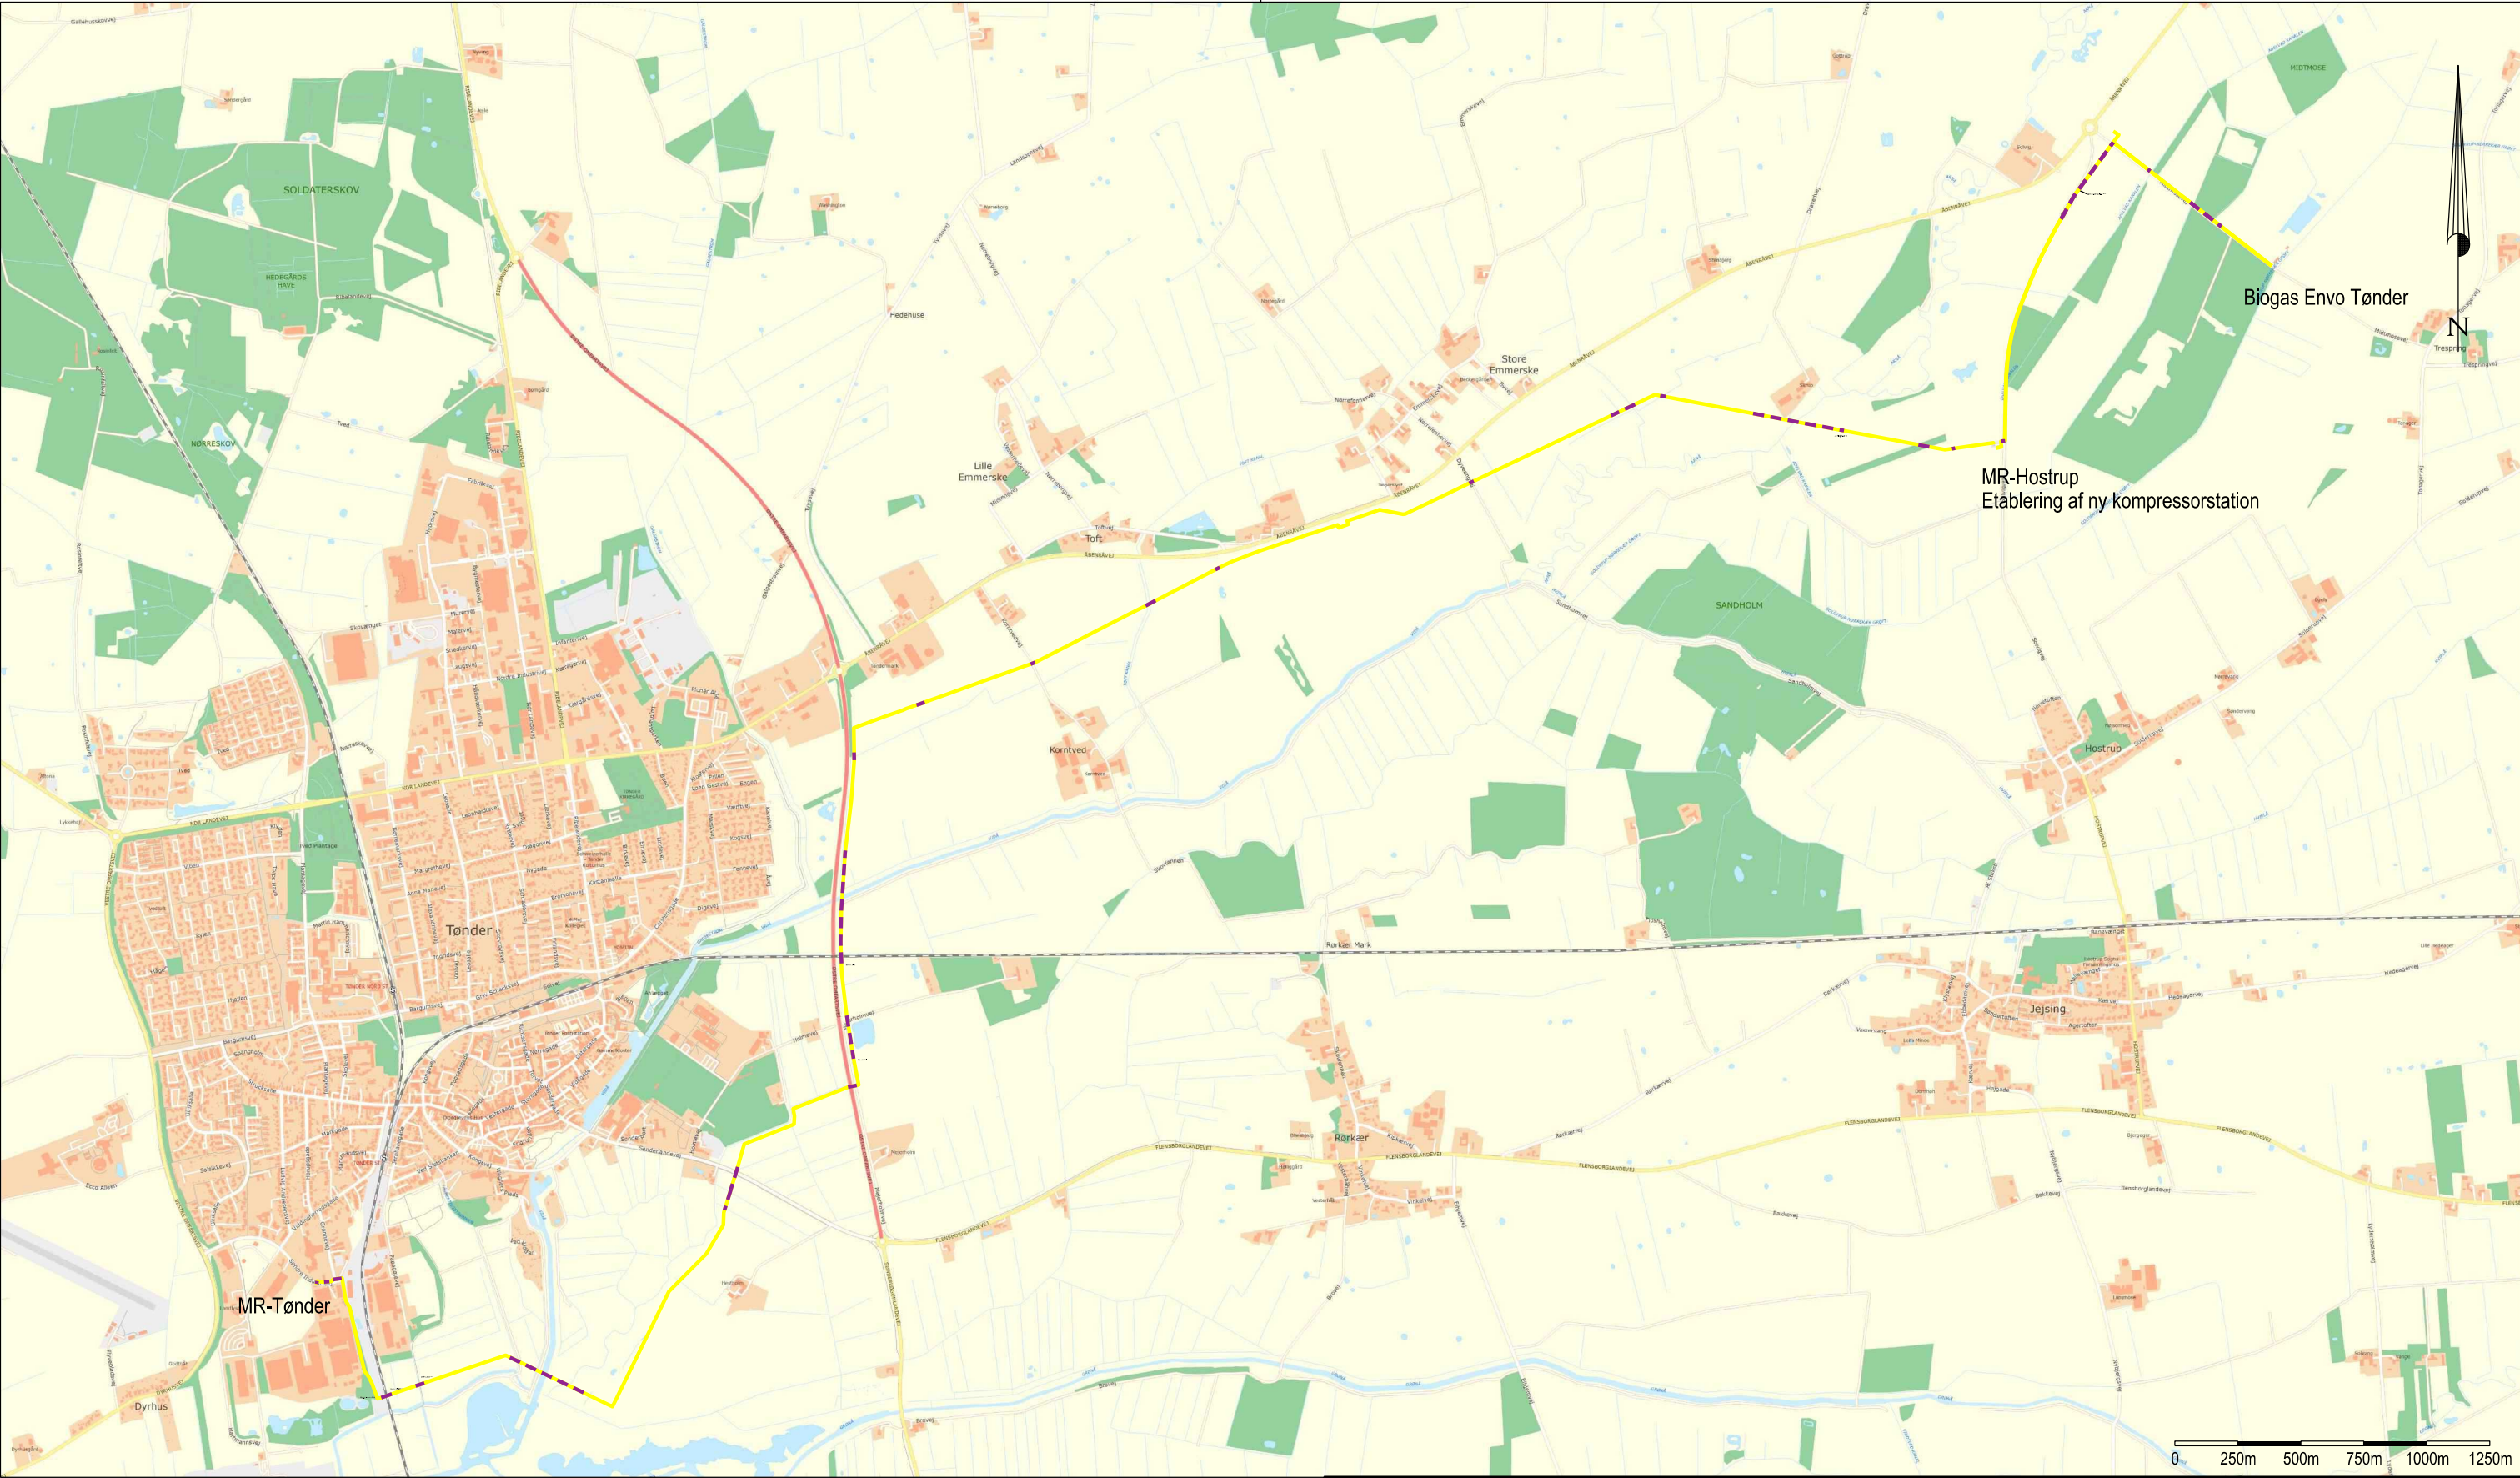

- Ny plastledning
- Styret underboring

Tilslutning og forstærkningsledning

Biogas Envo Tønder
Evida Syd A/S


J.nr.: 1913443 / mha Målf.: 1:25000 / A3 Koord.sys.: DKTM1 / ETRS89 DVR90



Mads Hansen
Landinspektør

www.geopartner.dk +45 70 12 10 11 CVR: 20014784

Dato:
3. december 2019
Rev.dato:

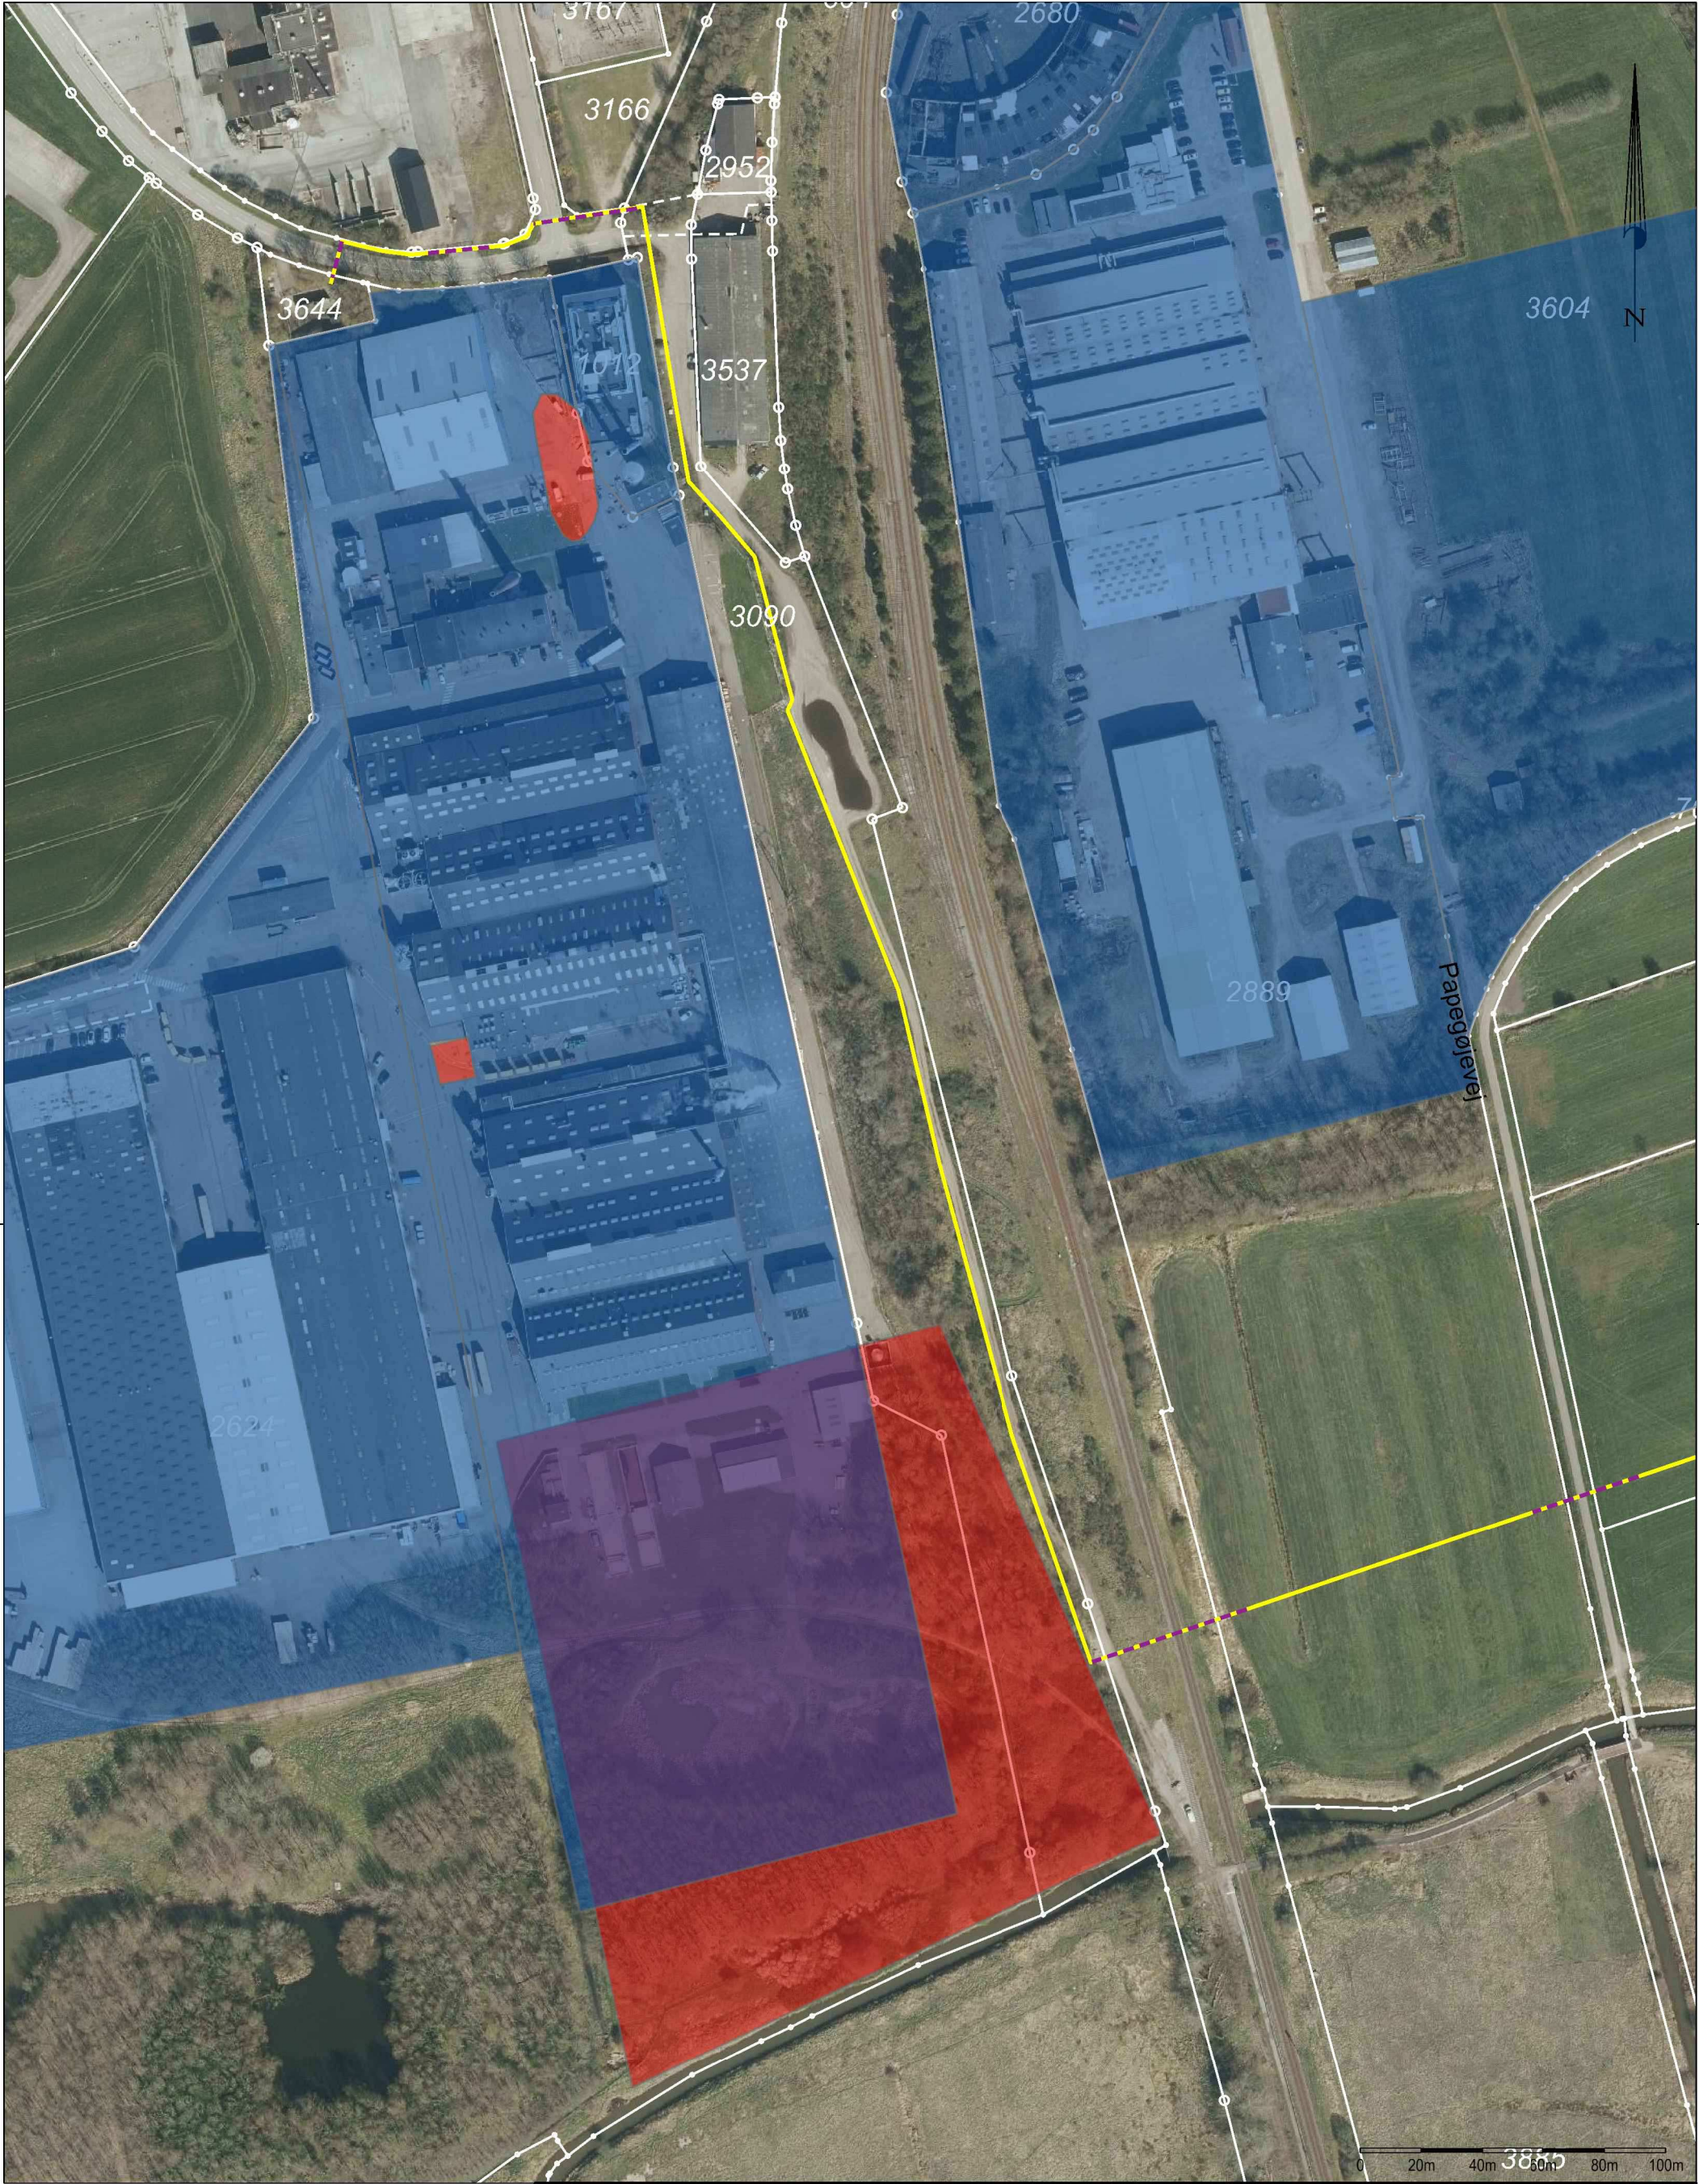

Forstærkningsledning ifbm. biogas Envo Tønder projektering og myndighedsbehandling Jordforureningslov: Rød=V2, Blå=V1						Dato: 21. januar 2020	
						Rev.dato:	
J.nr.: 1913443 / fln Målf.: 1:2000 / A3H Koord.sys.: DKTM1 / ETRS89 DVR90							
 Landinspektører A/S						Landinspektør	
www.geopartner.dk +45 70 12 10 11 CVR: 20014784							



Signatur

-  Kompressor - Mini MR
-  Belægning
-  Underboring
-  Gasledning
-  Areal til kompressor

Envo Biogas

Detajle - Areal til kompressor
Matr.nr. 2624 Tønder og matr.nr. 3644 Tønder

J.nr.: 1913443 / aok Målf.: 1:500 / A4 Koord.sys.: DKTM1 / ETRS89



Mads Hansen
Landinspektør

www.geopartner.dk +45 70 12 10 11 CVR: 20014784

Dato:

27. januar 2020

Rev.dato:

