



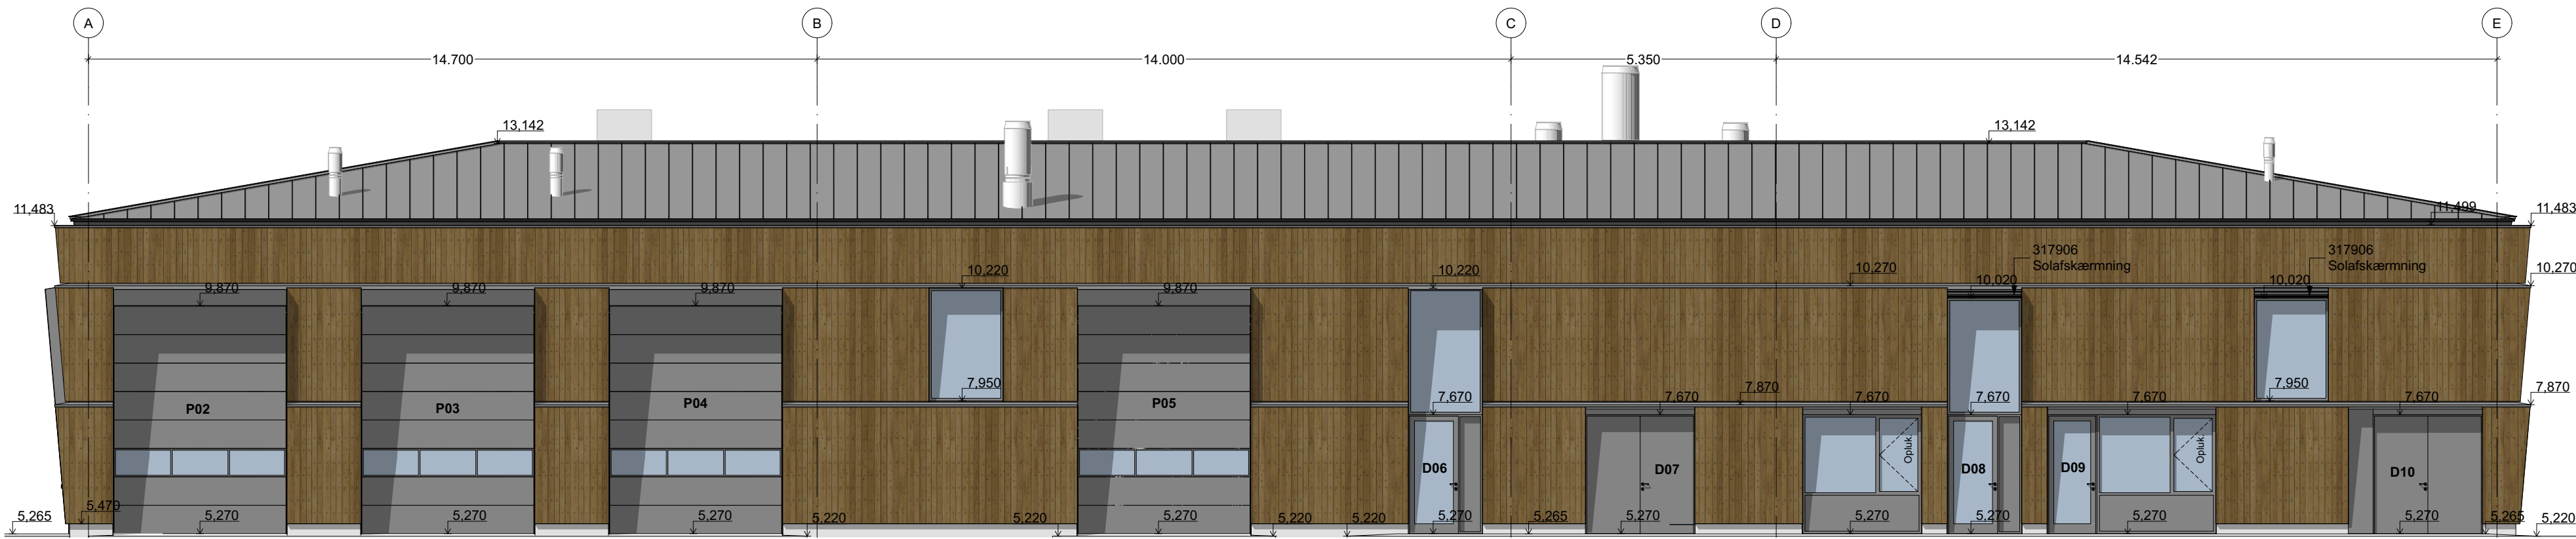

syd-vest

Facade mod syd-vest

1:100

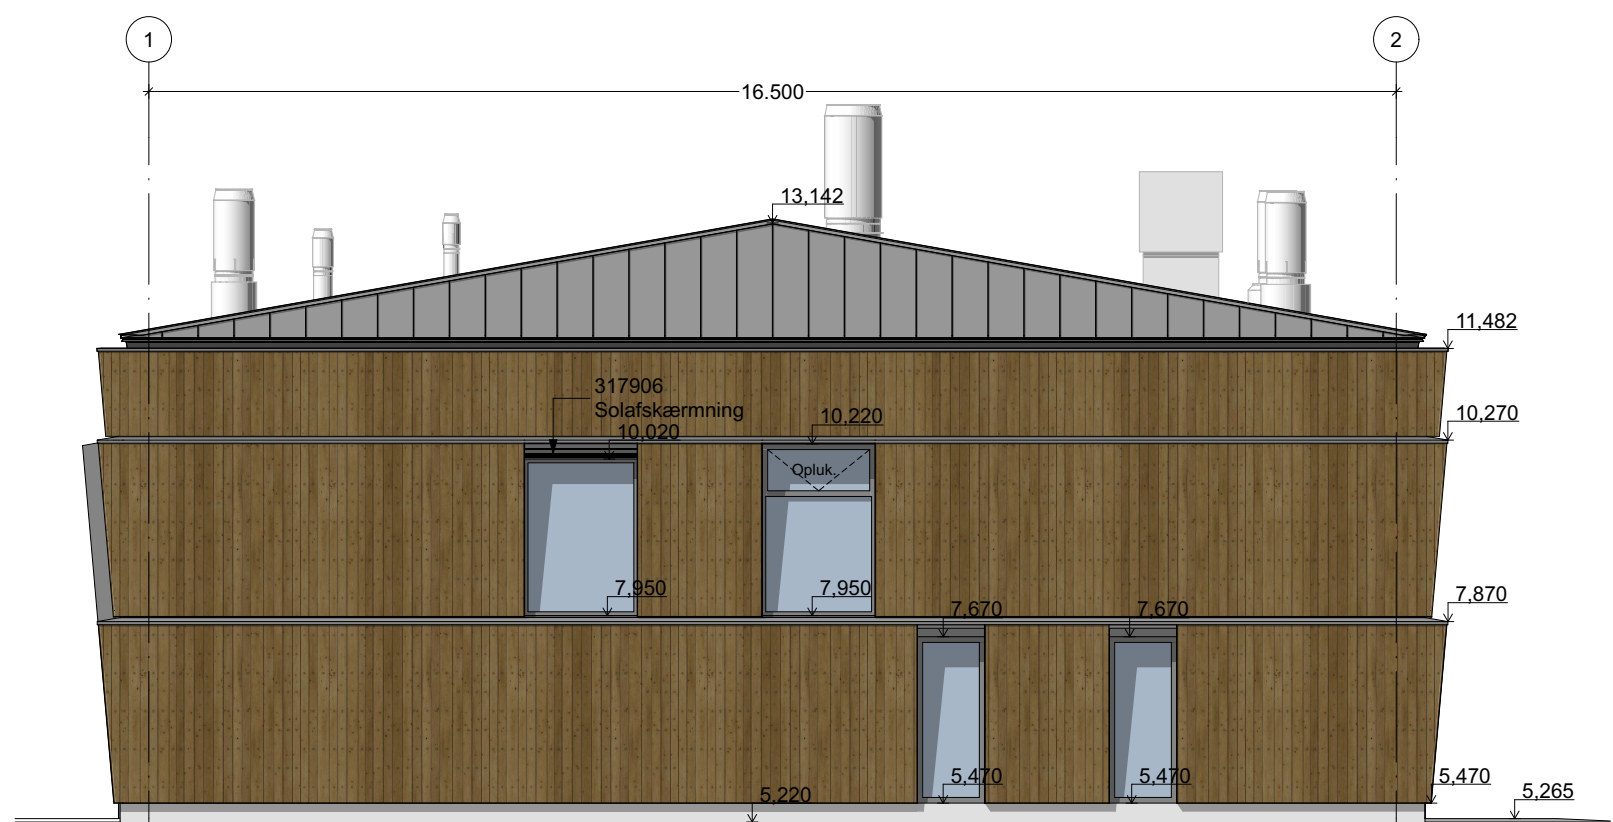

syd-øst

Facade mod syd-øst

1:100

Alle mål er i mm, alle koter er i m. i system DVR90 - Det påhviler entreprenøren at kontrollere alle mål på pladsen.

REV.	BESKRIVELSE	DATO	PROJ.

NB!
DENNE TEGNING ER CPH'S EJENDOM OG FORTROLIG. DEN MÅ KUN ANVENDES I FORBINDELSE MED LØSING AF DEN AKTUELLE ARBEJDSOPGAVE.
DEN UDLEVEREDE TEGNING MÅ IKKE UDLEVERES ELLER KOPIERES TIL TREDJEPART ELLER ANDRE UVEDKOMMENDE, UDEN SKRIFTLIG TILLADELSE FRA CPH'S SECURITY AFDELING

Københavns Lufthavne

Kastrup

Rense- og Behandlingsanlæg - Udbudsprojekt

Fremtidige Forhold

Opstalter syd-vest og syd-øst

Asset Data & Documentation

TEGN. NR.
RBA-A-99-XX-2-201

PROJ.:
PRN:
DATO: 2025.11.19

KONTROL.:
NLS
2025.11.19

GODK.:
RP

MAJ.
1:100


● Holm & Grut Arkitekter

○ Artelia A/S


Nørregade 7A - 1165 København K
Buddingevej 272 - 2860 Søborg

Tlf. 33 13 92 05
Tlf. 44 57 60 00

www.holm-grut.dk
www.artelia.dk

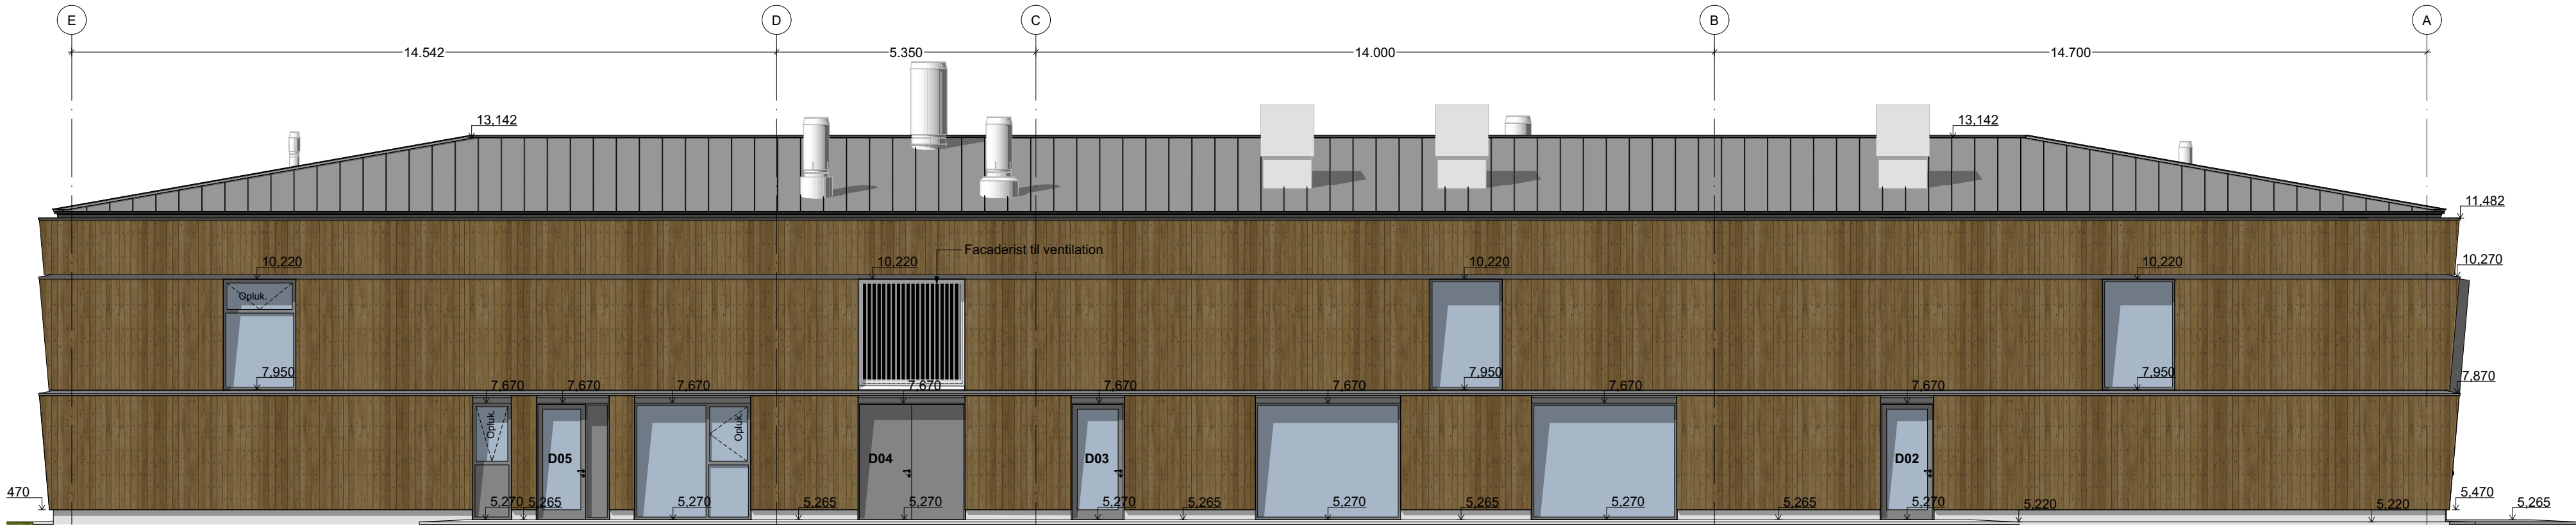

nord-øst Facade mod nord-øst 1:100

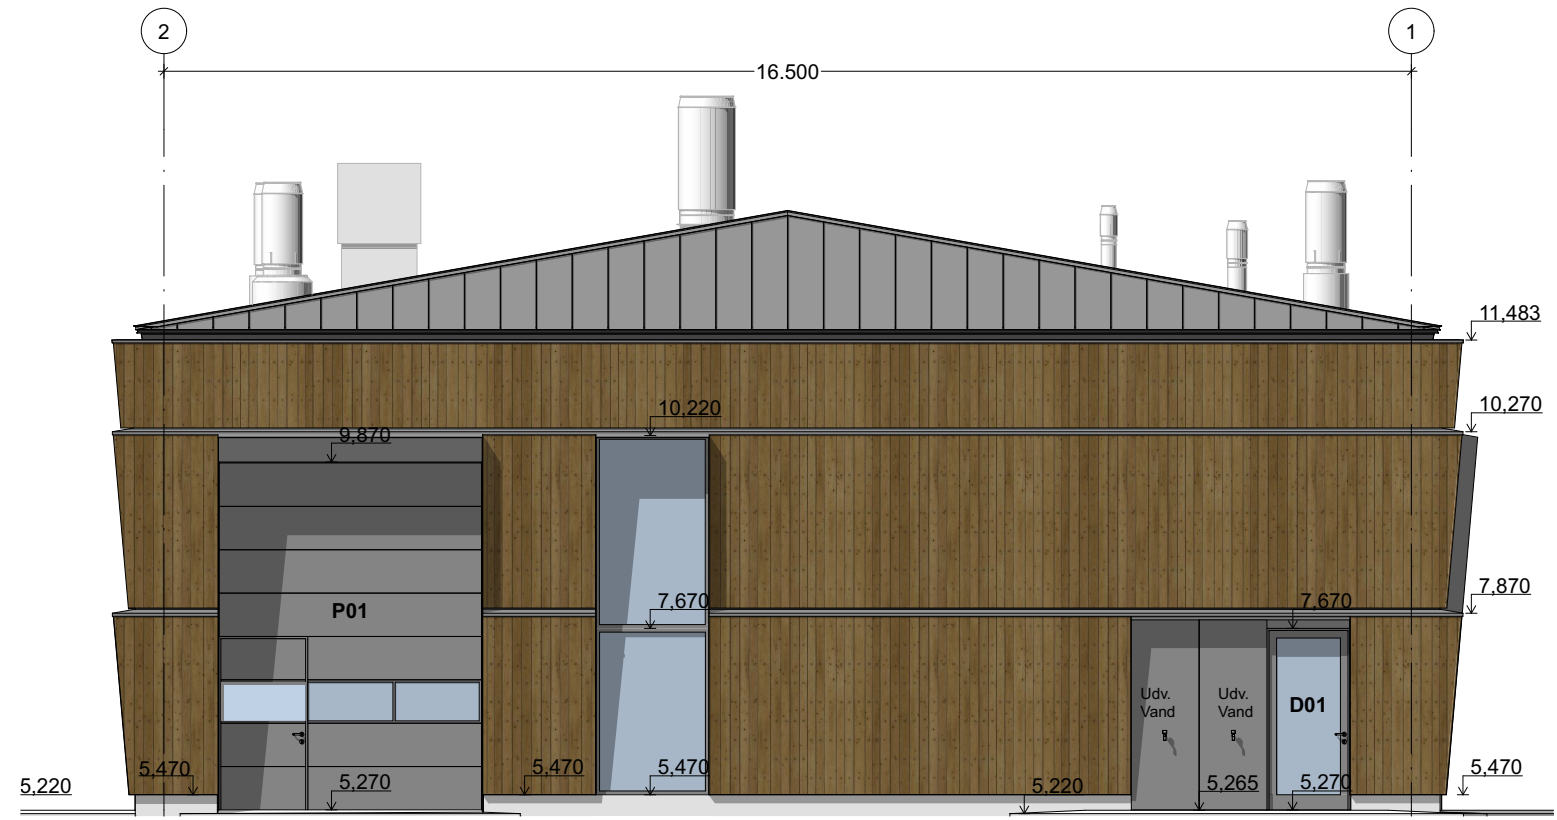

nord-vest Facade mod nord-vest 1:100

Alle mål er i mm, alle koter er i m. i system DVR90 - Det påhviler entreprenøren at kontrollere alle mål på pladsen.

REV.	BESKRIVELSE	DATO	PROJ.

NB!
DENNE TEGNING ER CPH'S EJENDOM OG FORTROLIG. DEN MÅ KUN ANVENDES I FORBINDELSE MED LØSING AF DEN AKTUELLE ARBEJDSOPGAVE.
DEN UDLEVEREDE TEGNING MÅ IKKE UDLEVERES ELLER KOPIERES TIL TREDJEPART ELLER ANDRE UVEDKOMMENDE, UDEN SKRIFTLIG TILLADELSE FRA CPH'S SECURITY AFDELING

Københavns Lufthavne

Kastrup

Rense- og Behandlingsanlæg - Udbudsprojekt

Fremtidige Forhold

Facadeopstalter nord-øst og nord-vest

Asset Data & Documentation

TEGN. NR.
RBA-A-99-XX-2-202

PROJ.: PRN
KONTROL.: NLS
GODK.: RP
DATO: 2025.11.19

MÅL:
1:100

● Holm & Grut Arkitekter

○ Artelia A/S

Nørregade 7A - 1165 København K
Buddingevej 272 - 2860 Søborg

Tlf. 33 13 92 05
Tlf. 44 57 60 00

www.holm-grut.dk
www.Artelia.dk