




Udv. facade mod nord
1 : 100

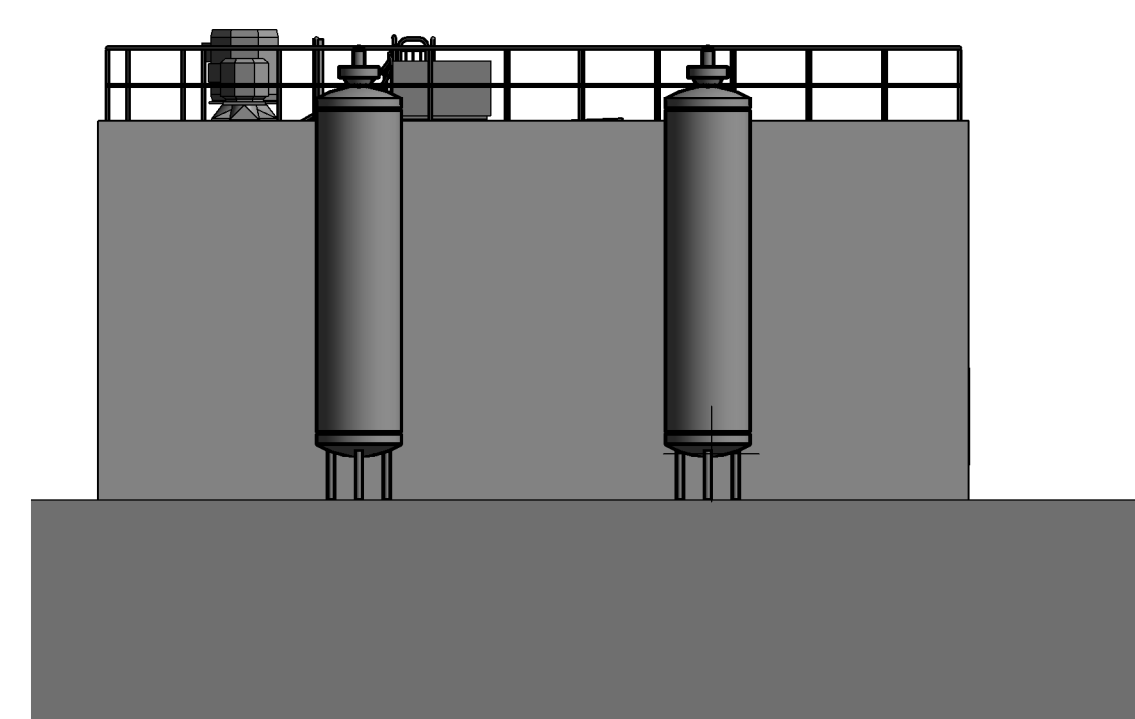

Udv. facade mod vest
1 : 100

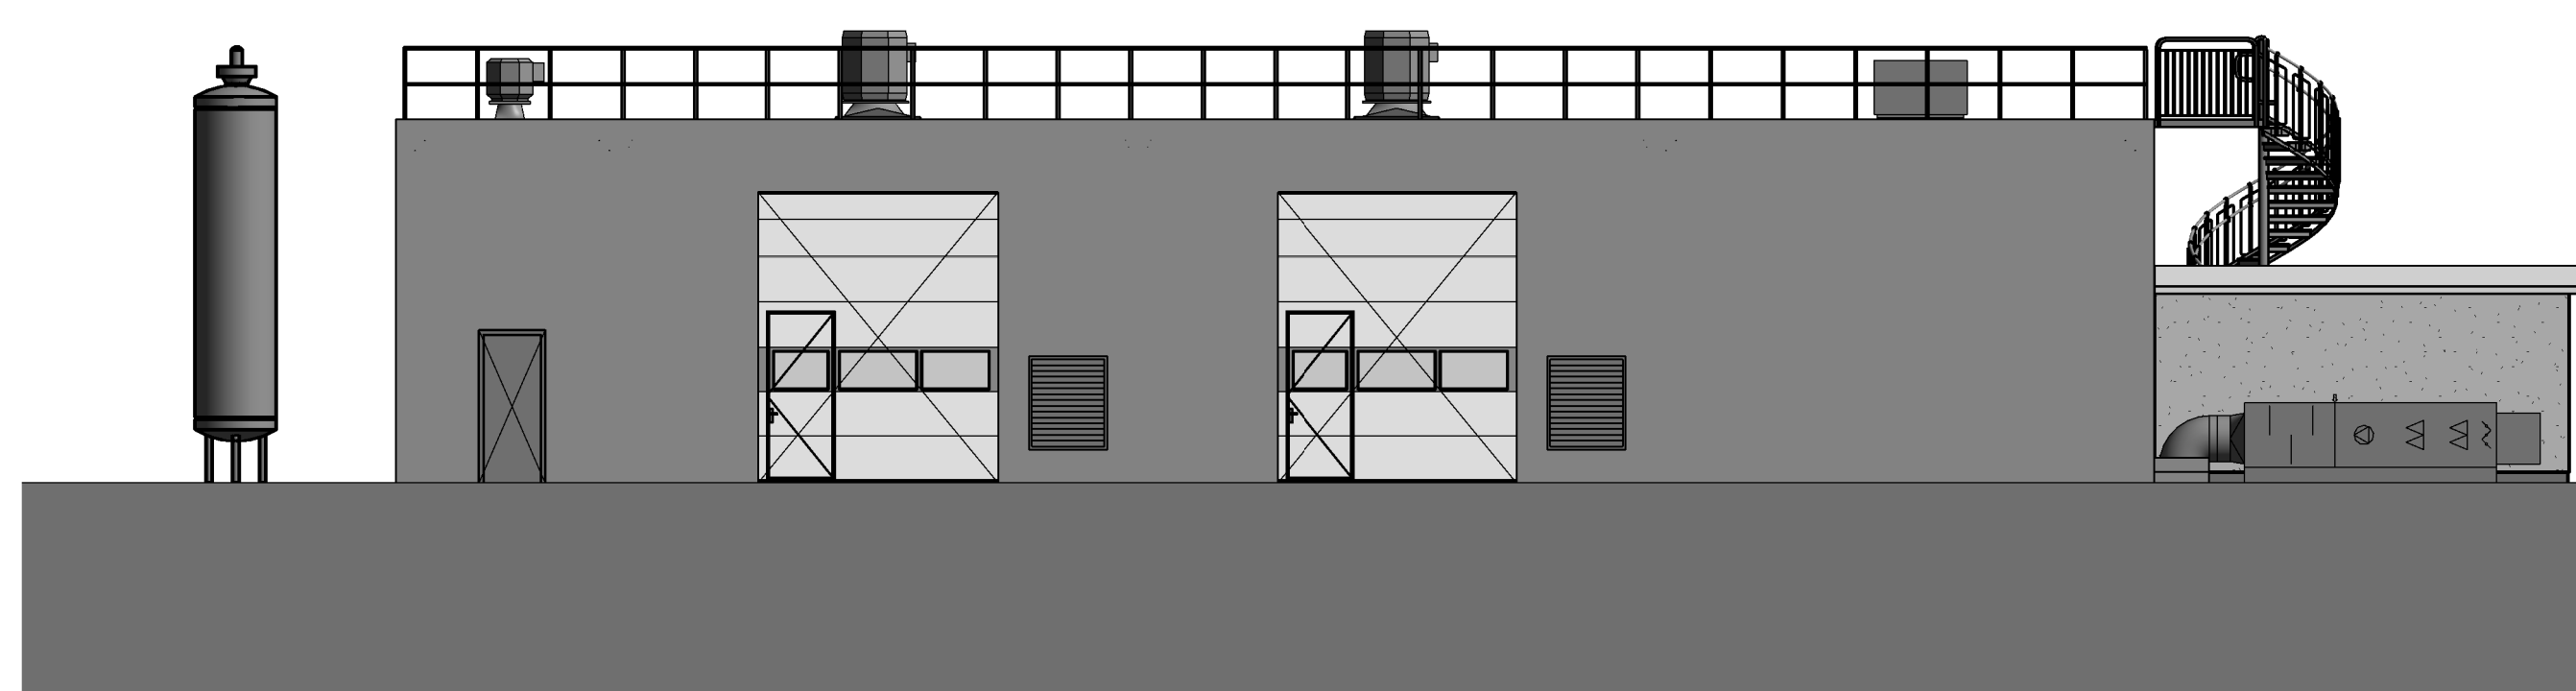

Udv. facade mod syd
1 : 100

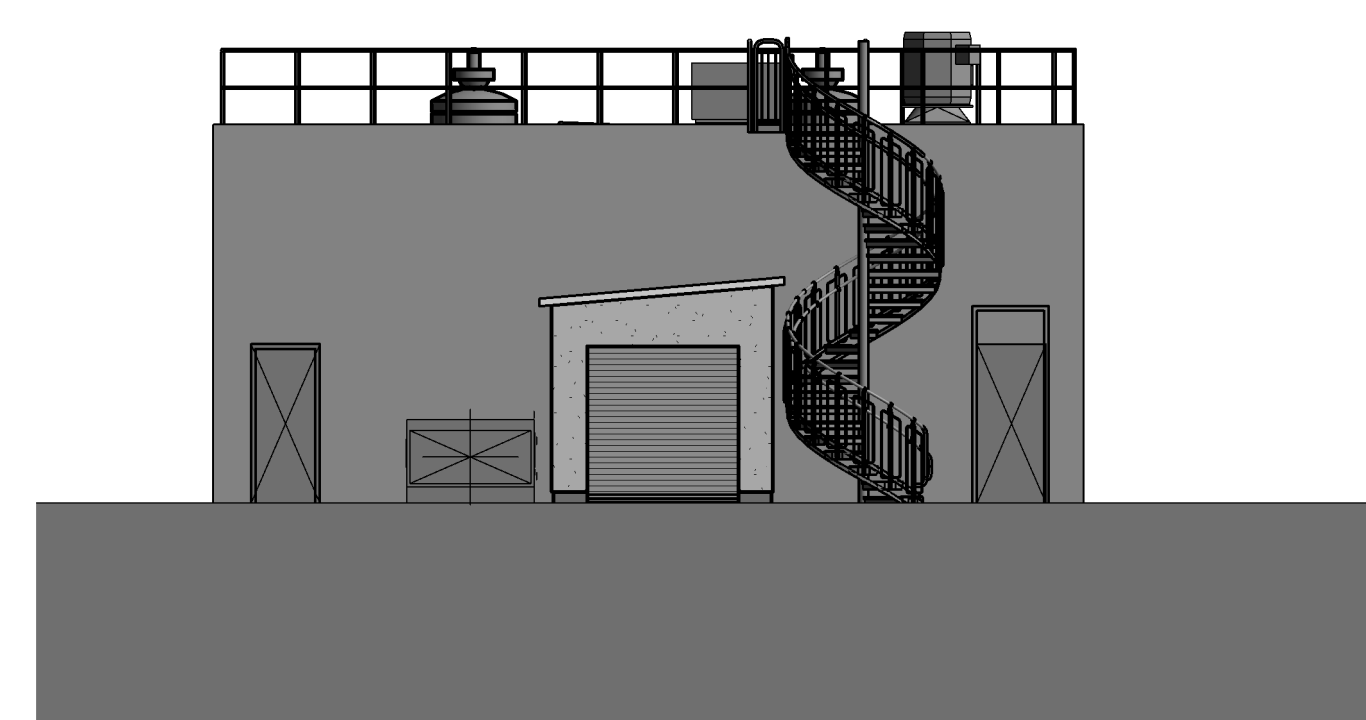

Udv. facade mod øst
1 : 100

26-557-CG-0027

VER DATO | BEMERKNINGER | TEGN./UDARB. | KONTR. | GODKENDT

Energinet
Kompressor Station Højby

Situationsplan	PROJEKTNR. A132219
Overstigtsplan, facade	TEGN./UDARB. RASE / ADAR
Højby	KONTROLLERET KWRA
Kompressor Station	GODKENDT PMR
BEMERKNINGER	MÅL 1 : 100
	DATO 2020.05.27