


KRYDSNING AF VANDLØB:

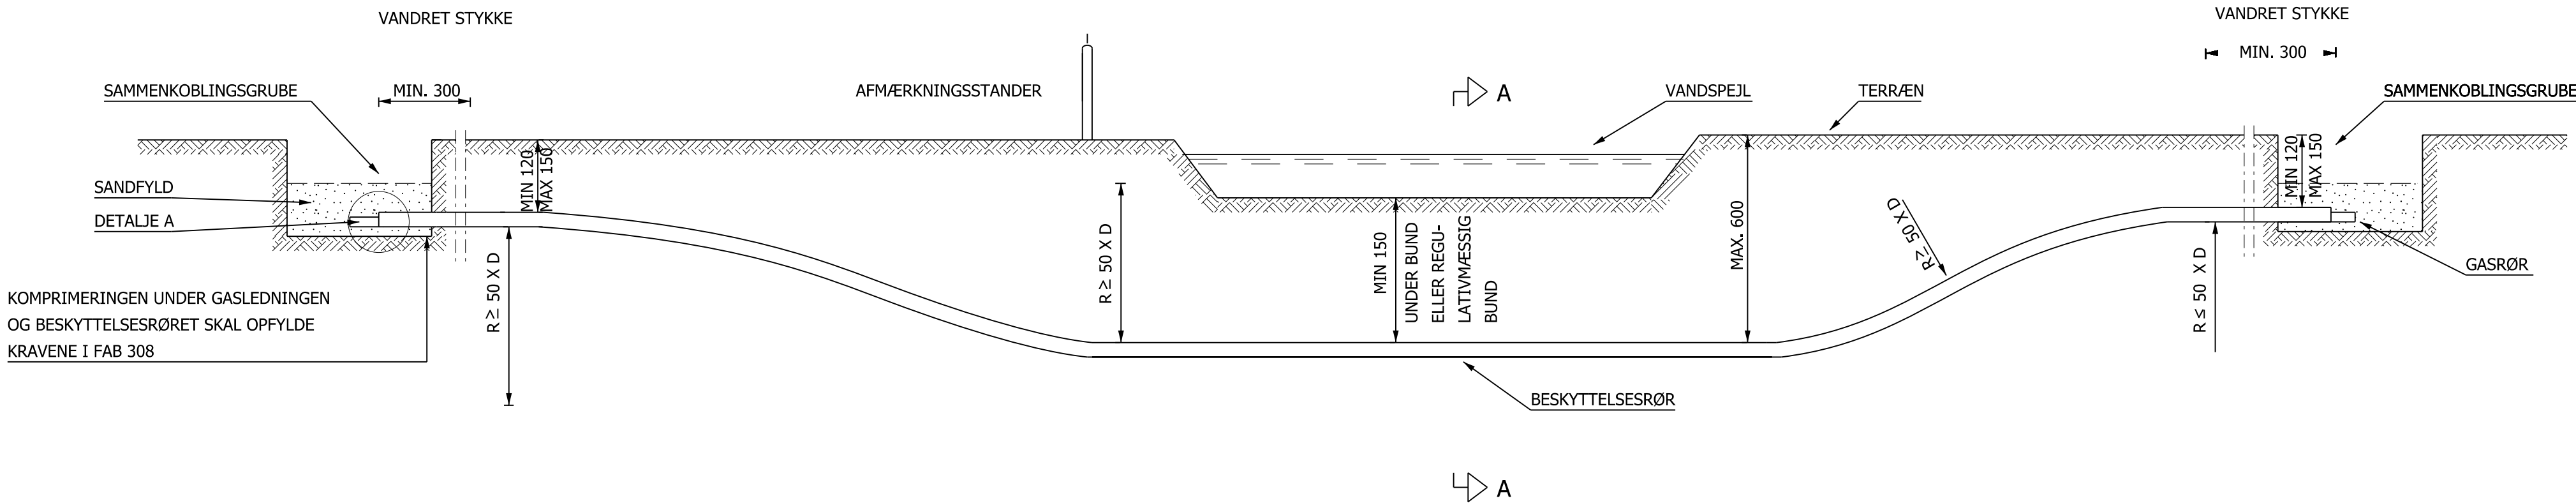

KOMPRIMERINGEN UNDER GASLEDNINGEN OG BESKYTTELSERØRET SKAL OPFYLDE KRAVENE I FAB 308


NOTER:

ALLE UBENÆVNTE MÅL ER I CM.

PLACERING AF AFMÆRKNINGSSTANDER ANGIVES PÅ GADEPLANEN


KRUMNINGSRADIUS PÅ GASLEDNINGEN SKAL VÆRE $R \geq 50 \times D$ HVOR D ER DEN YDERDIAMETER PÅ BESKYTTELSERØRET

SNIT A-A:

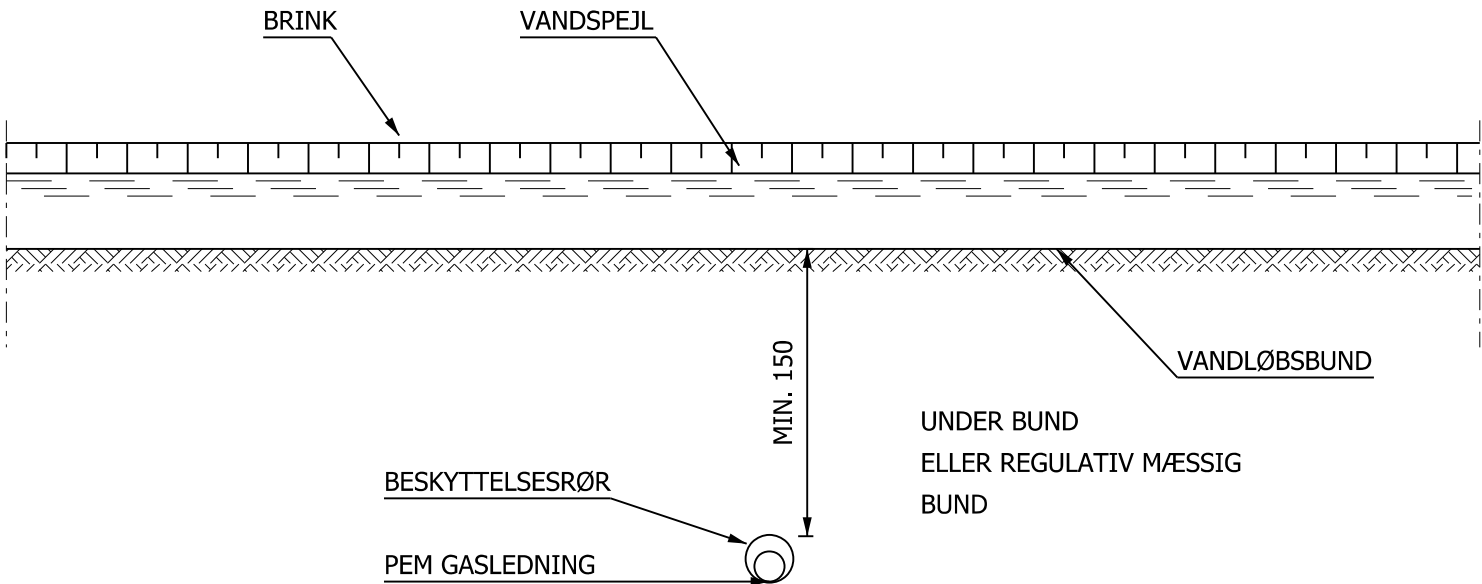

DETALJE A

AFSLUTNING AF PEM-BESKYTTELSERØR

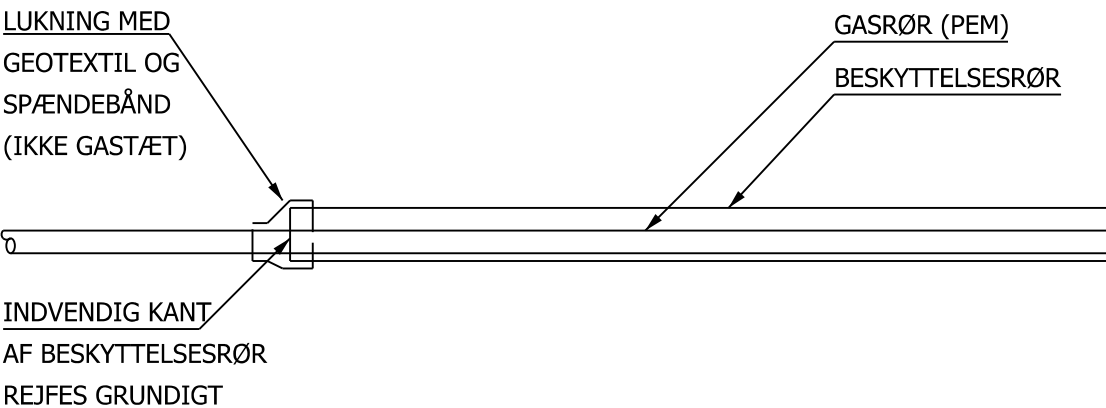

Udg.	Betegnelse/revision	Dato	Tegn	Tekn	Kontrol
A	FØRSTE UDGAVE	DEC 2013	POF	BHJ	
HMN  NATURGAS		GLADSAXE RINGVEJ 11 2860 SØBORG TELEFON 3954 7000 VOGNMAGERVEJ 14 8800 VIBORG TELEFON 8727 8727			
Titel: PRINCIPTEGNING, DISTRIBUTIONSNET KRYDSNING AF VANDLØB OG BLØDBUNDSOMRÅDER STYRET BORING					
Format: 297 X 765 MM		Tegningsidentifikation			
Målforhold: 1 : ~		FAB – D – NET		FD – S02 A	
Tegningsplacering: R:\gældendetegn\FAB D net\ds02a.dgn		HMN arkiv nr.		Bet.	Løbenr.
				Udg.	