


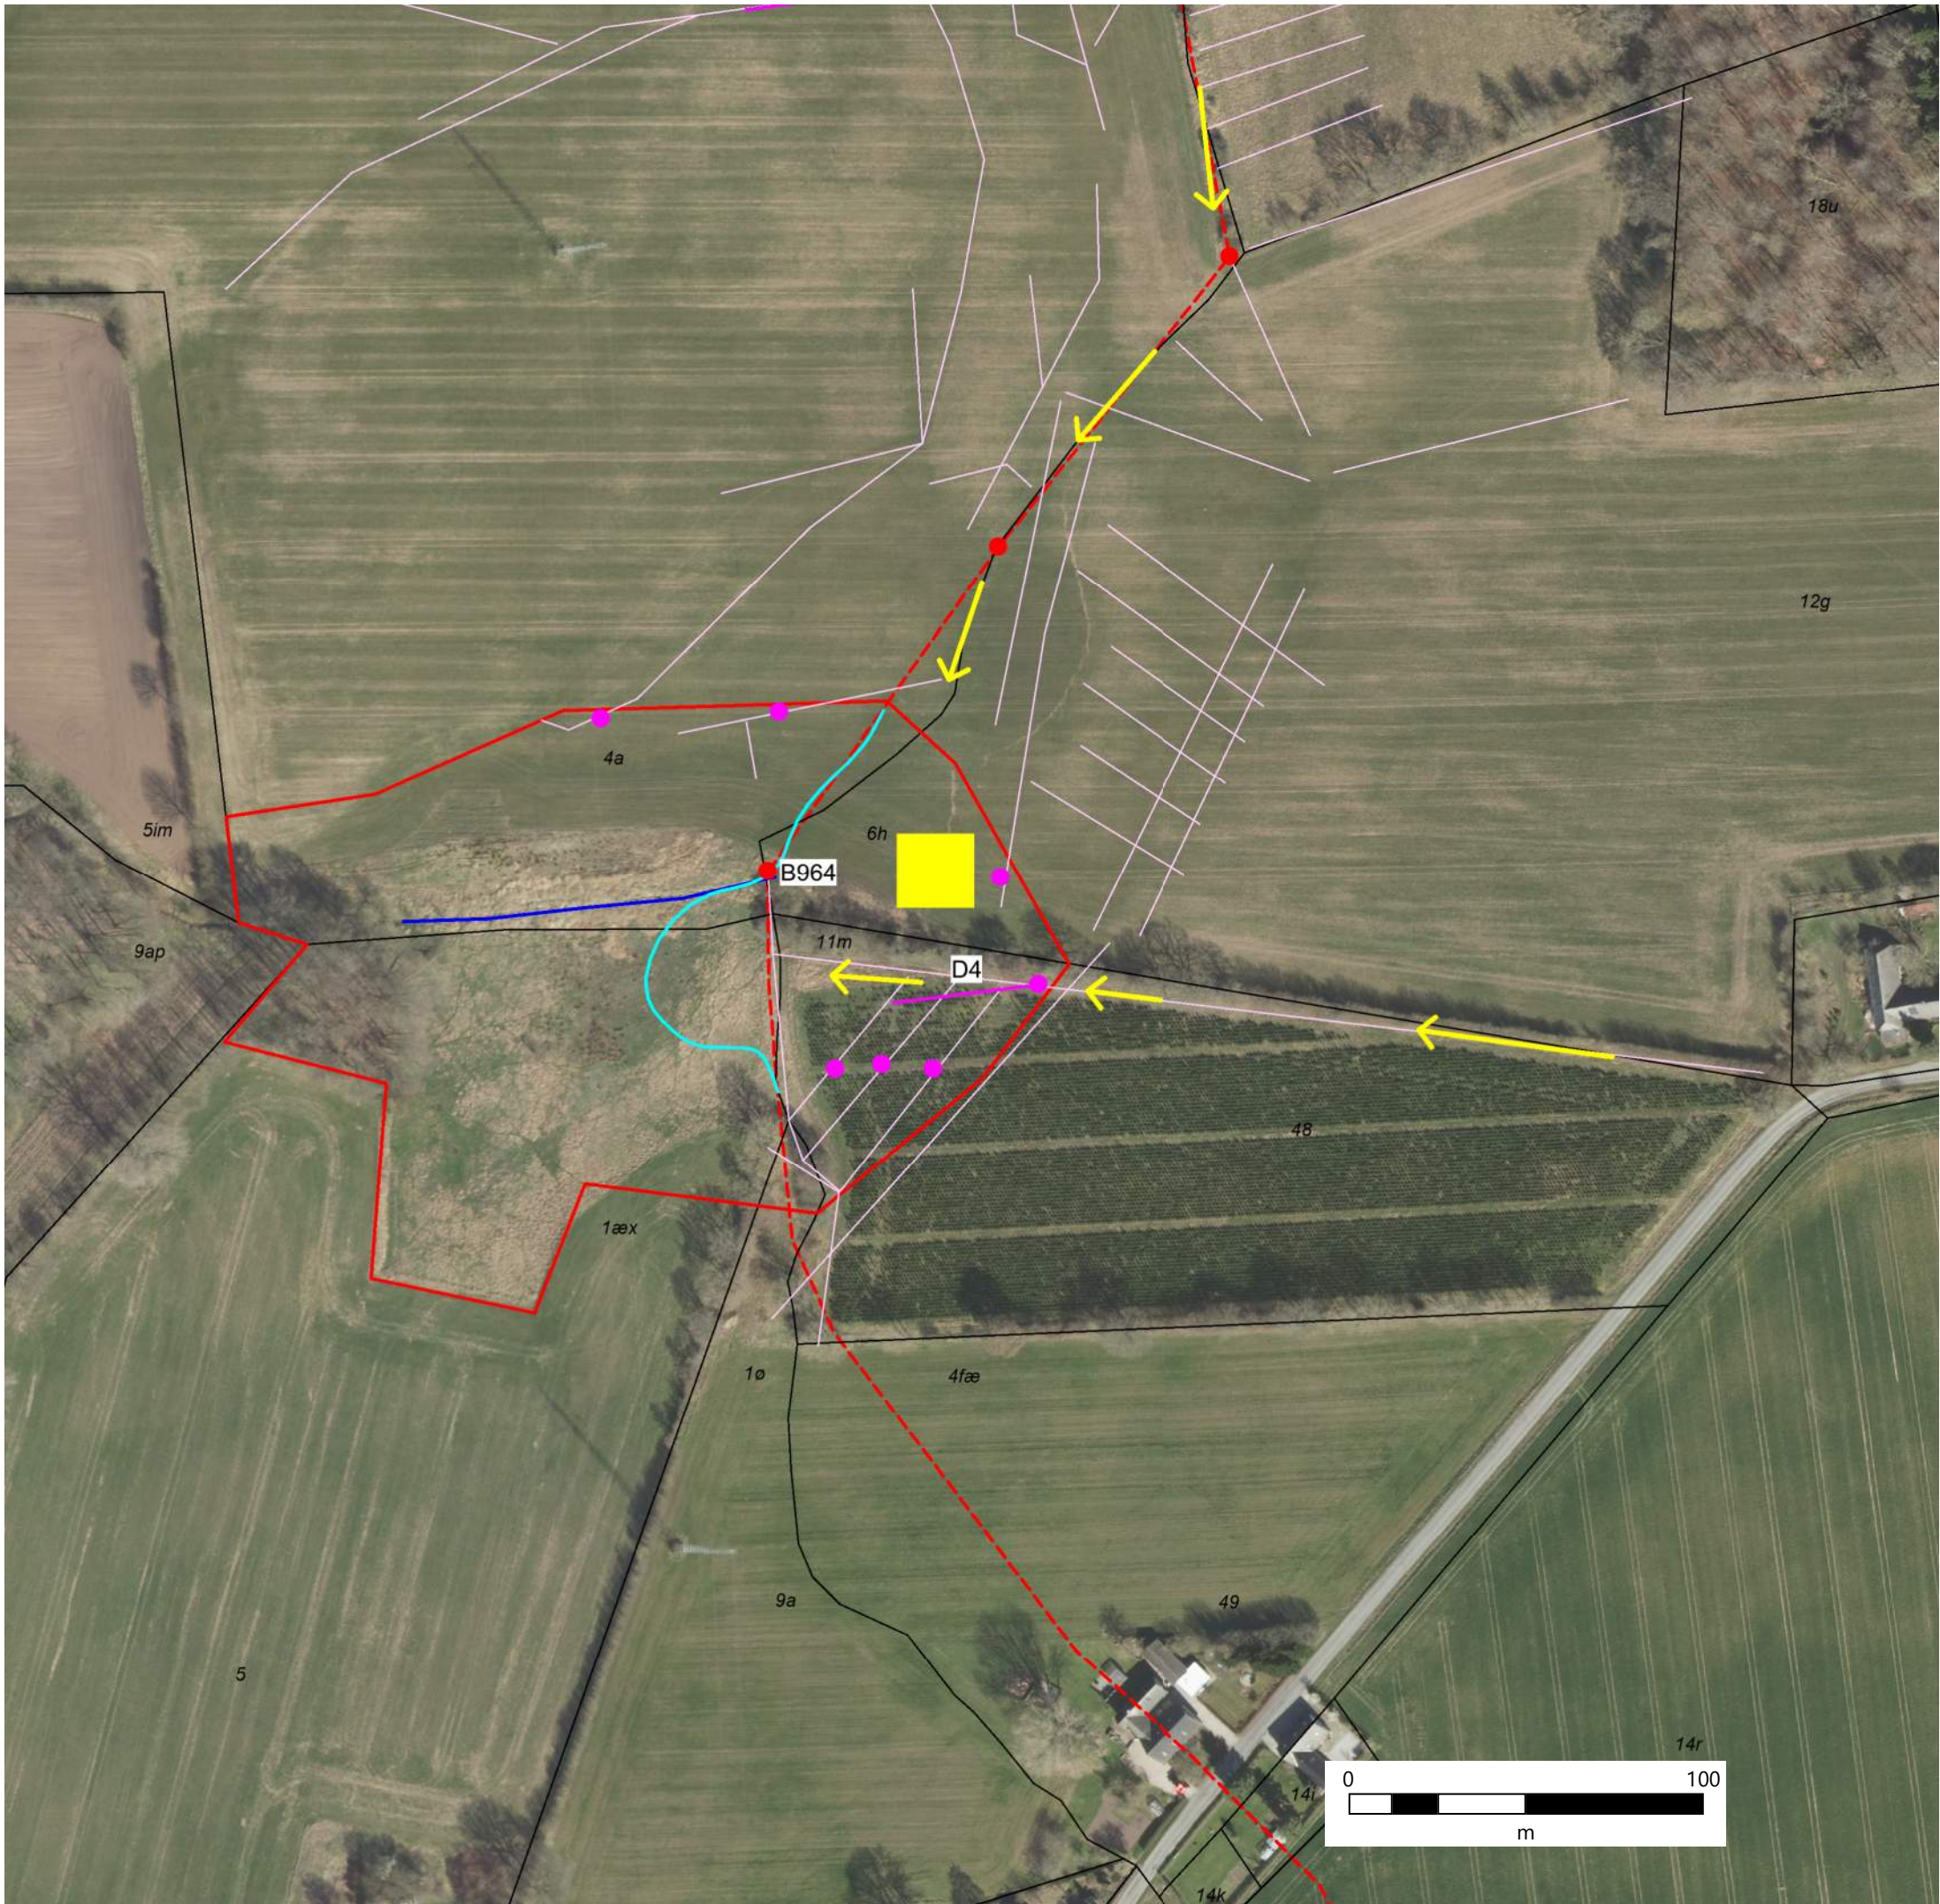

- Rørlagt vandløb (eksisterende)
- Åbent vandløb (eksisterende)
- Nyt vandløb
- Dræn
- Dræn afbrydes
- Dræn_omlagt
- Brønd (eksisterende)
- Adgangsvej
- Anstilling