


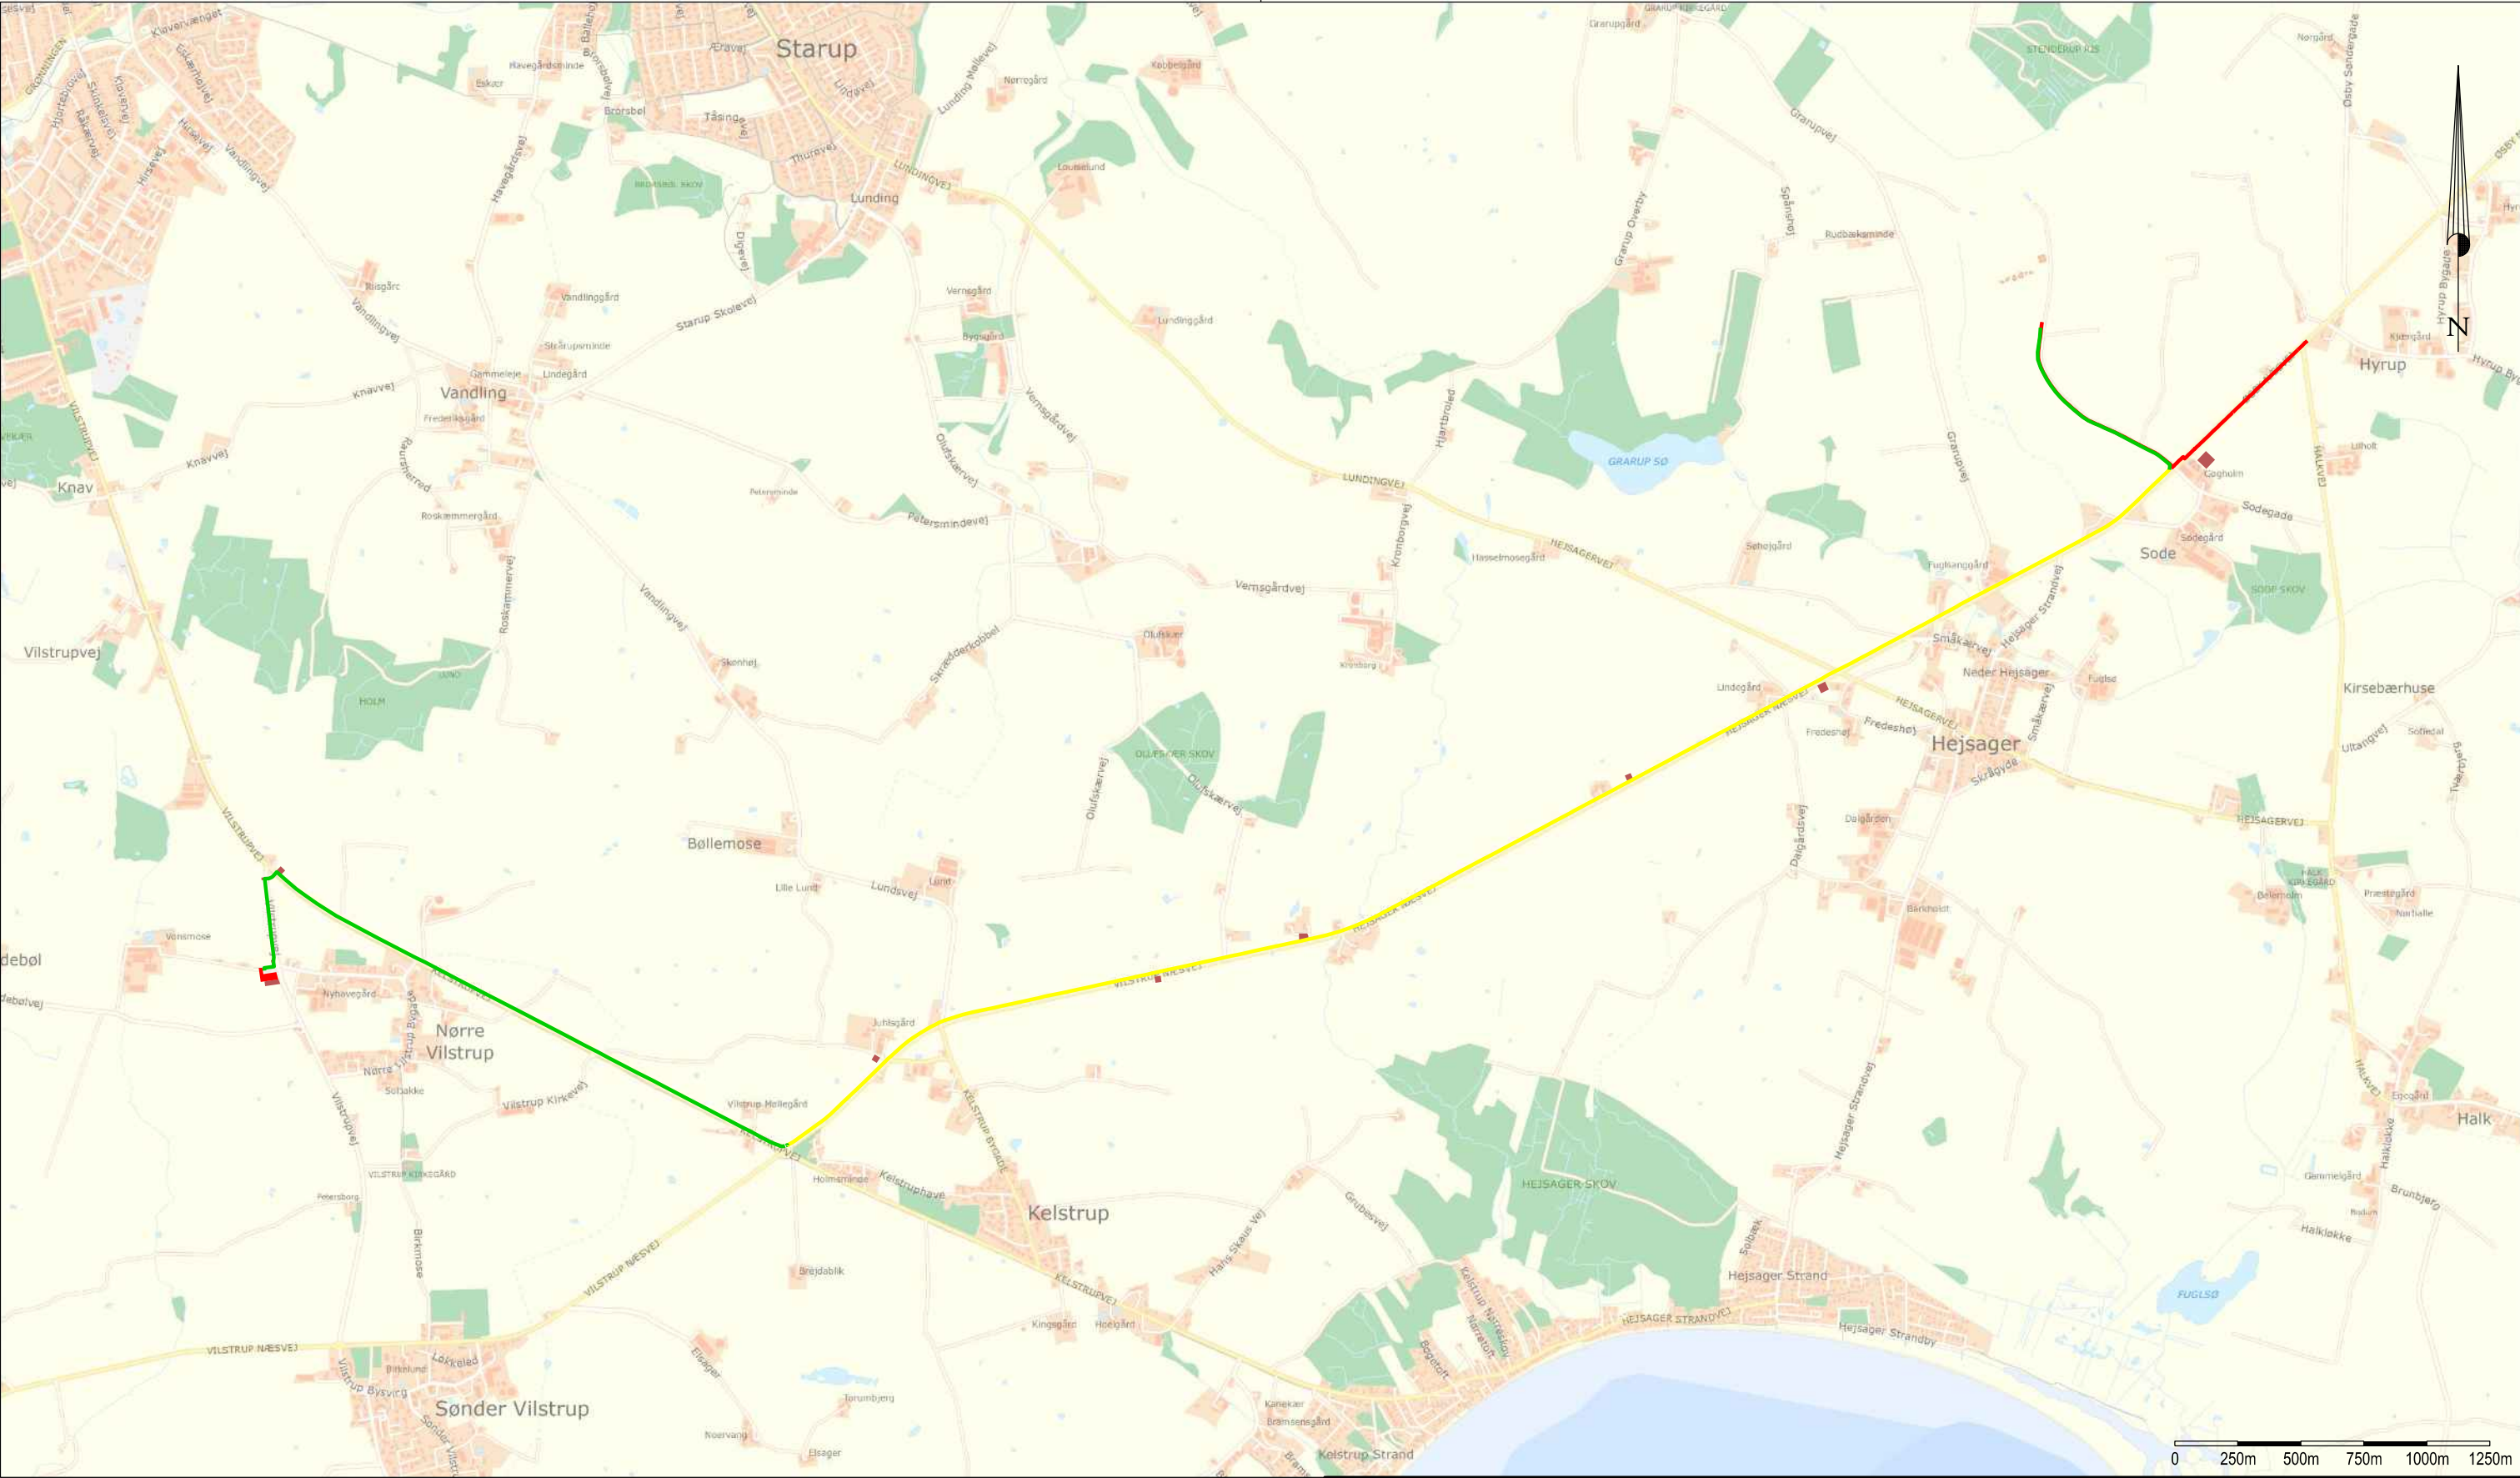

- Tilslutningsledning. Etableret
- Forstrækningsledning. Oprindelig linjeføring.
- Tilføjelse af ledningsstræk til forstrækningsledning
- Depotplads
- Kompressorstation

Haderslev Biogas (Sode) - Overblik over udviklingen i projektet				Dato: 19. marts 2020	
J.nr.: 1900692 / ltr Målf.: 1:25000 / A3 Koord.sys.: UTM 32N / ETRS89 DVR90				Rev.dato:	
GEO PARTNER Landinspektører A/S				Thøger Reinholdt Landinspektør	
www.geopartner.dk +45 70 12 10 11 CVR: 20014784					