




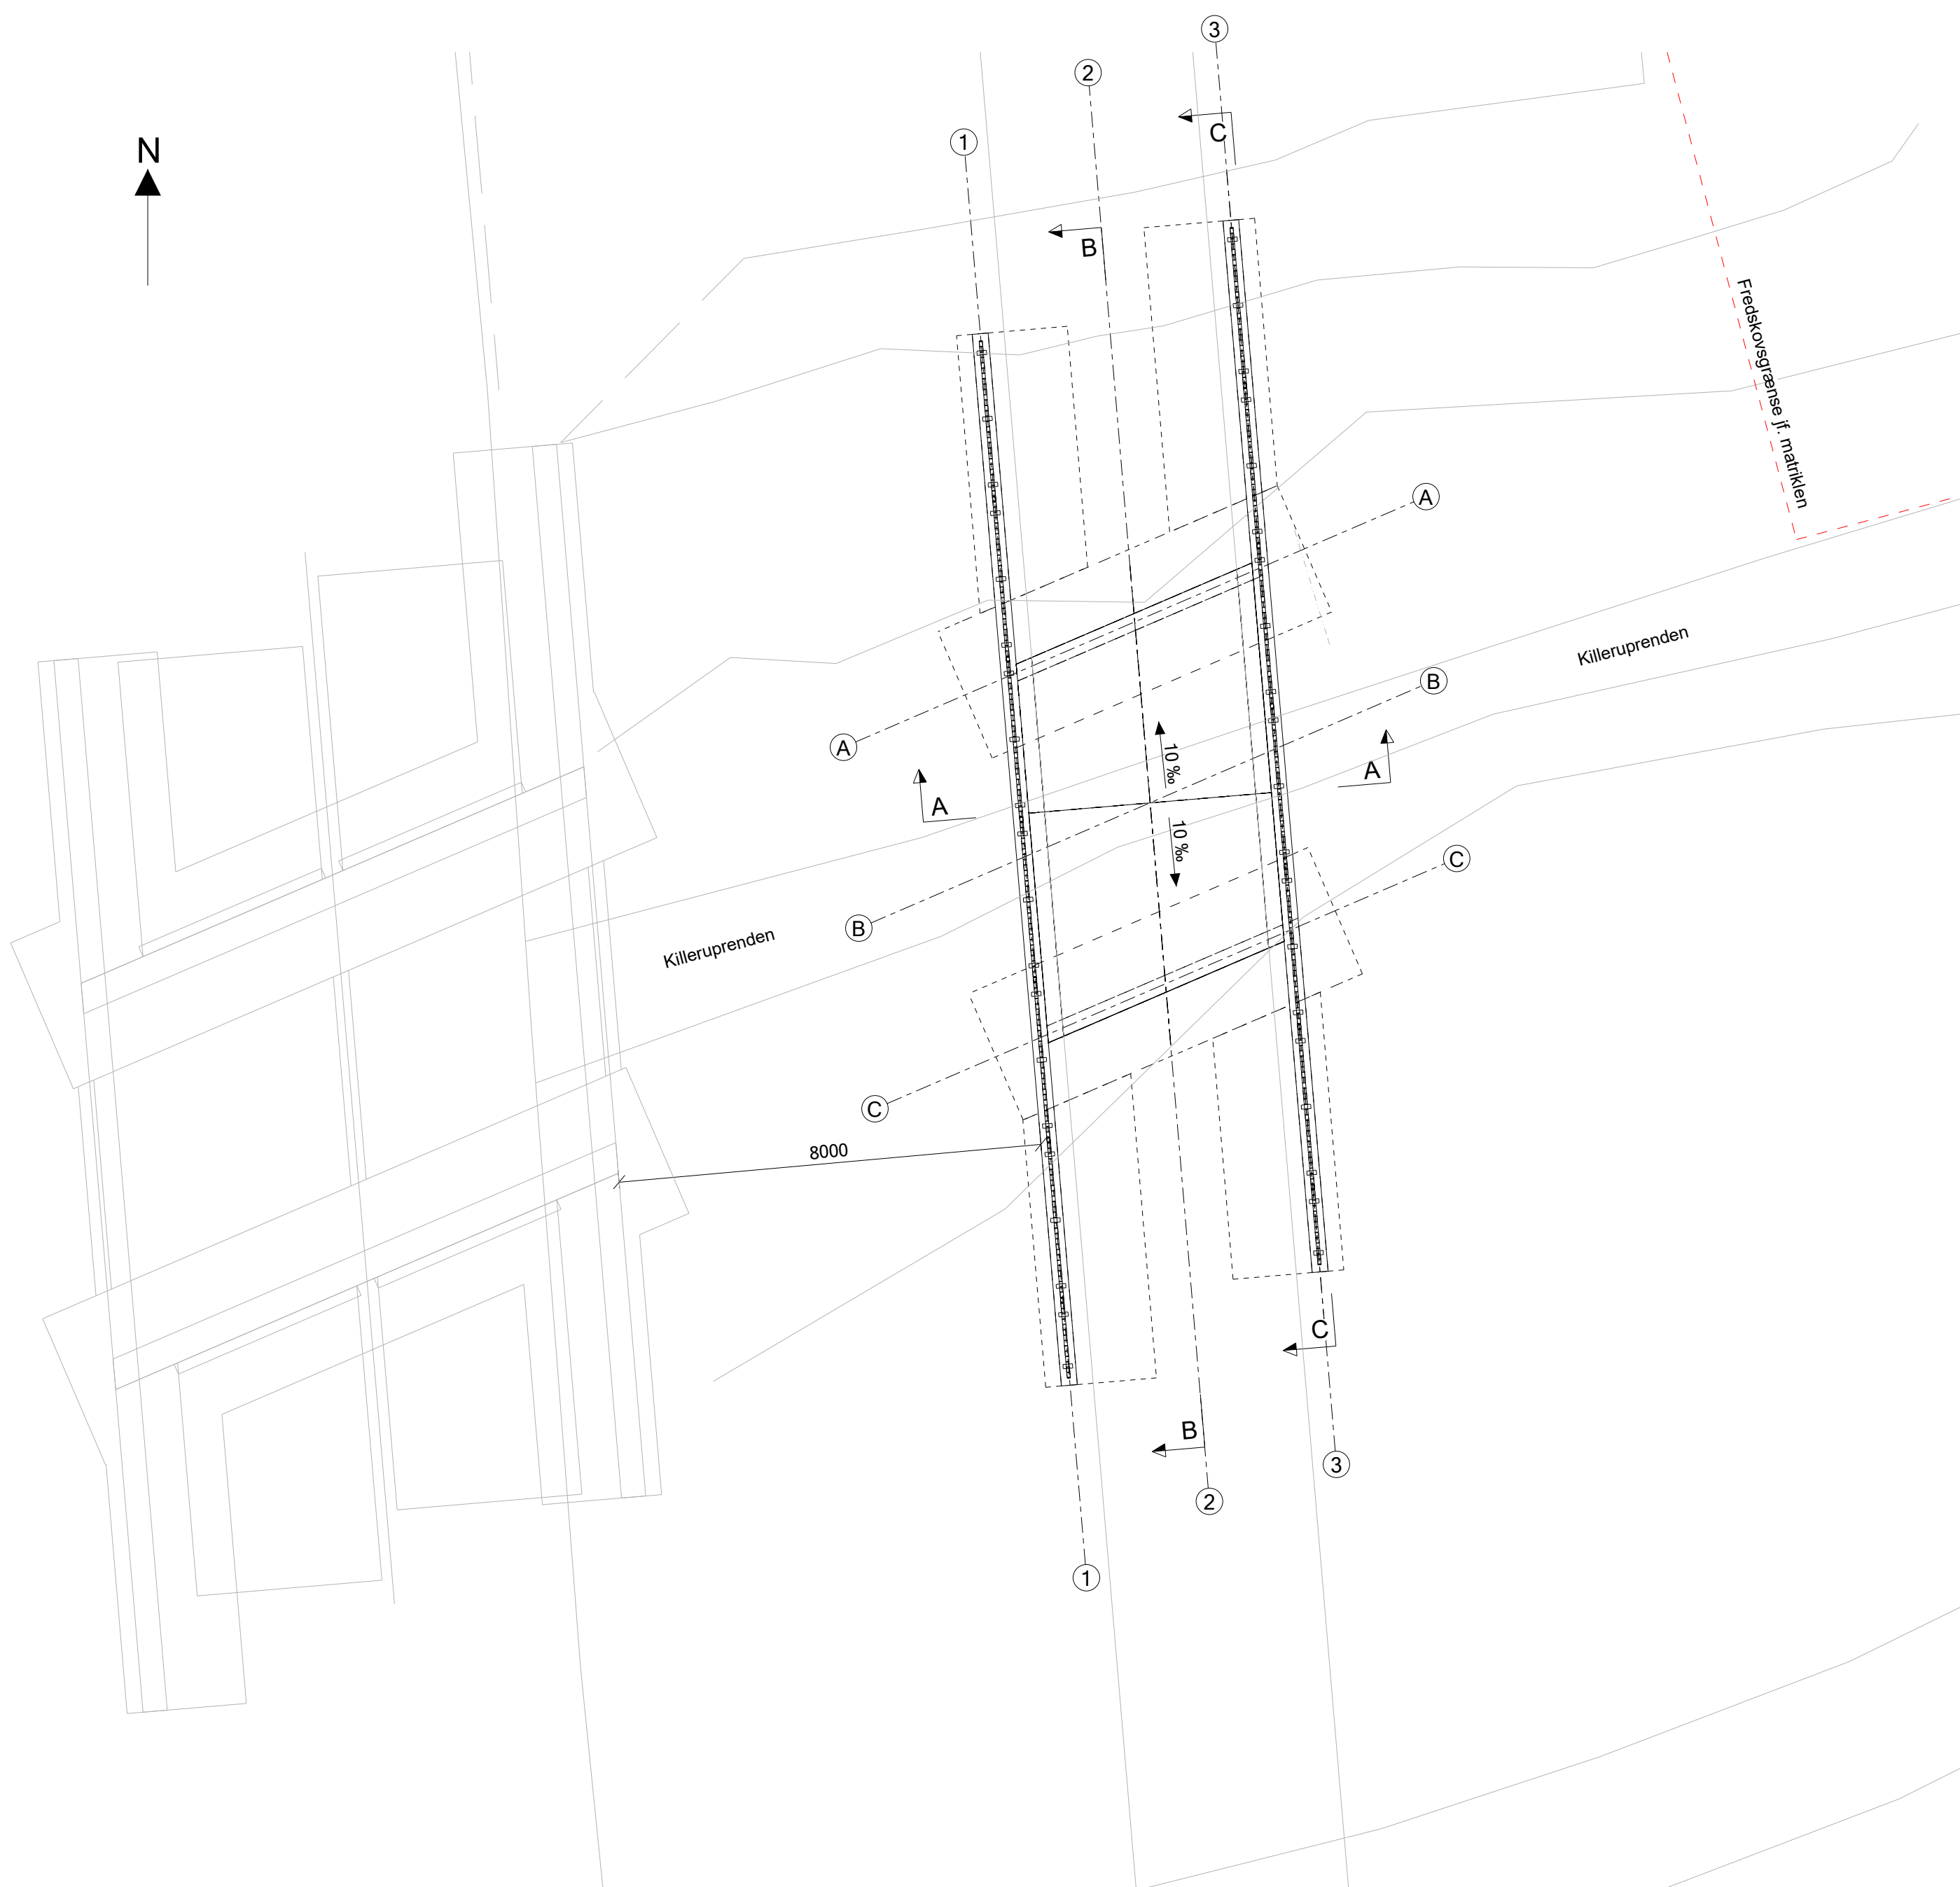


Plan, 1:100

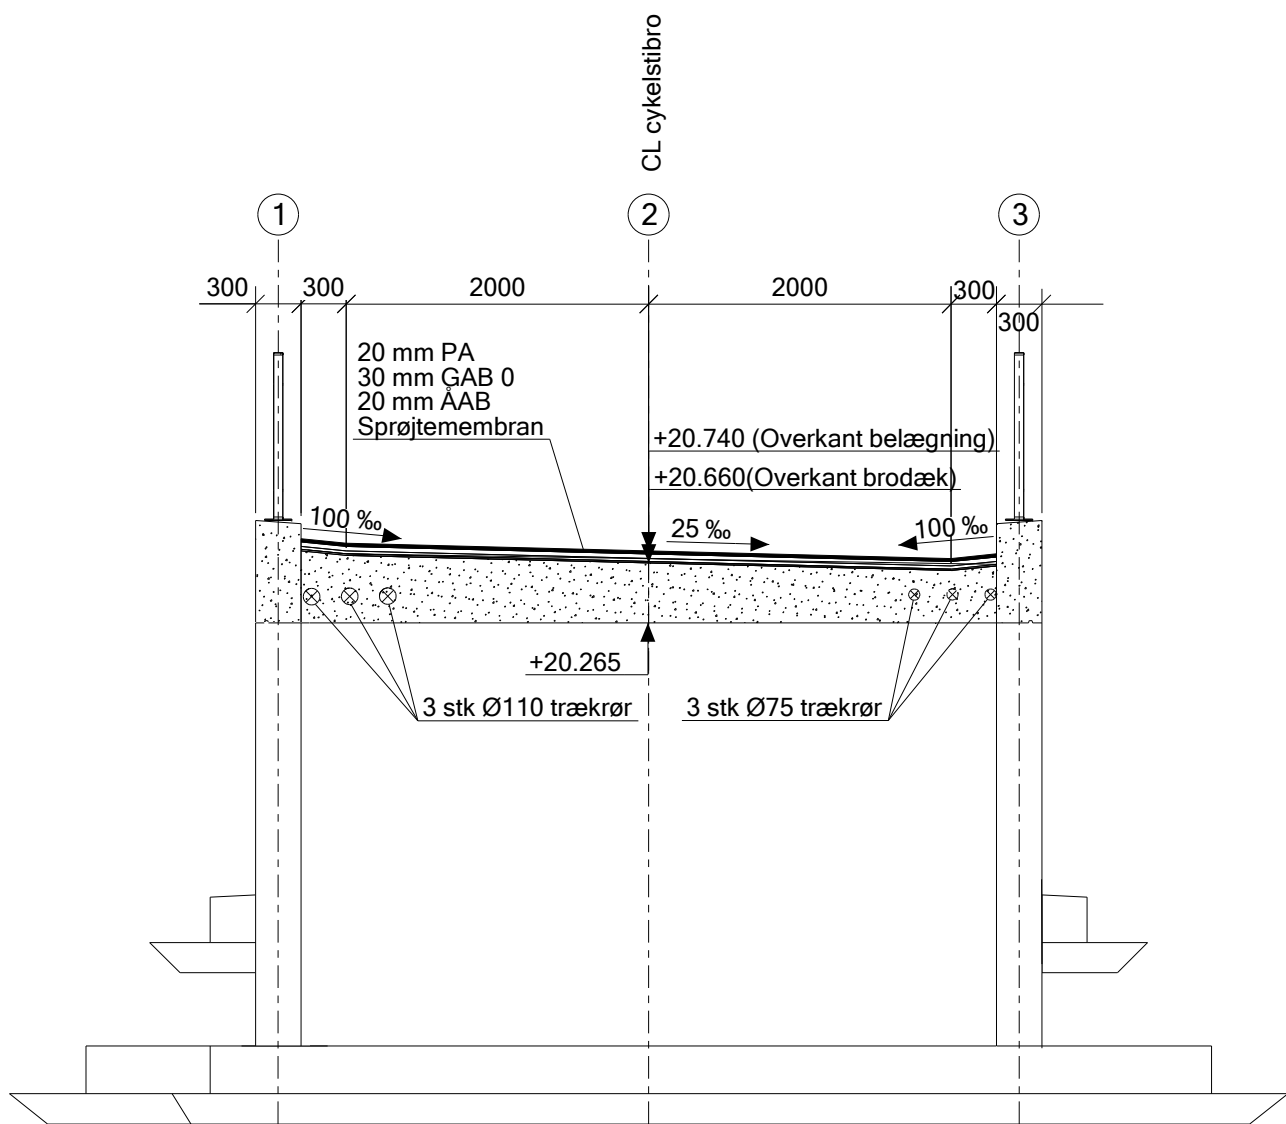

Snit A - A , 1:50

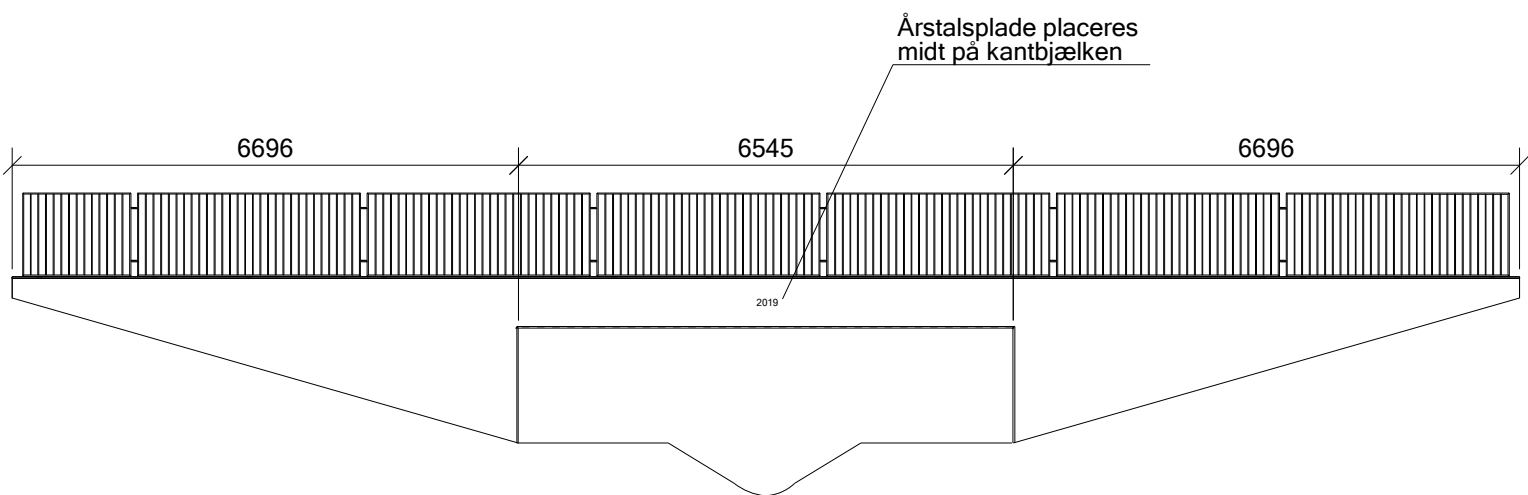

Snit C - C , 1:100

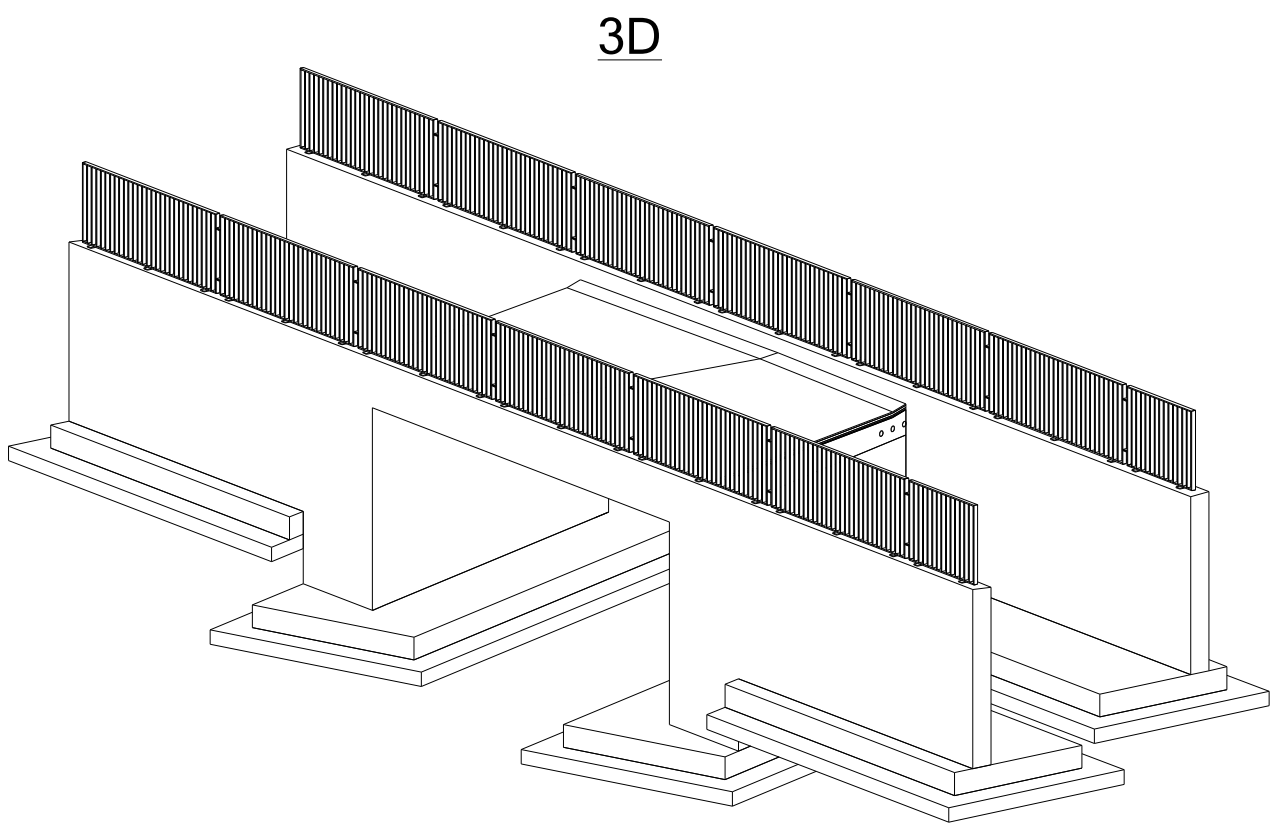

3D

Noter


Mål:
Ubenaevnte mål er i mm.
Koter er i m og refererer til DVR90.
Der må ikke måles på tegningen.

Signaturer

	Insitu beton
	Renselag
	Fredskov
	Trækrør Ø75
	Trækrør Ø110

Referencer

DP027_XX_K11_H0_EXX_N001 - Generelnote
DP027_XX_K11_H0_EXX_N003 - Underbygning, Afslætning og betonmål
DP027_XX_K11_H0_EXX_N004 - Underbygning, Armering
DP027_XX_K11_H0_EXX_N005 - Overbygning, Betonmål, snit og detaljer
DP027_XX_K11_H0_EXX_N006 - Overbygning, Armering
DP027_XX_K11_H0_EXX_N007 - Rækværk

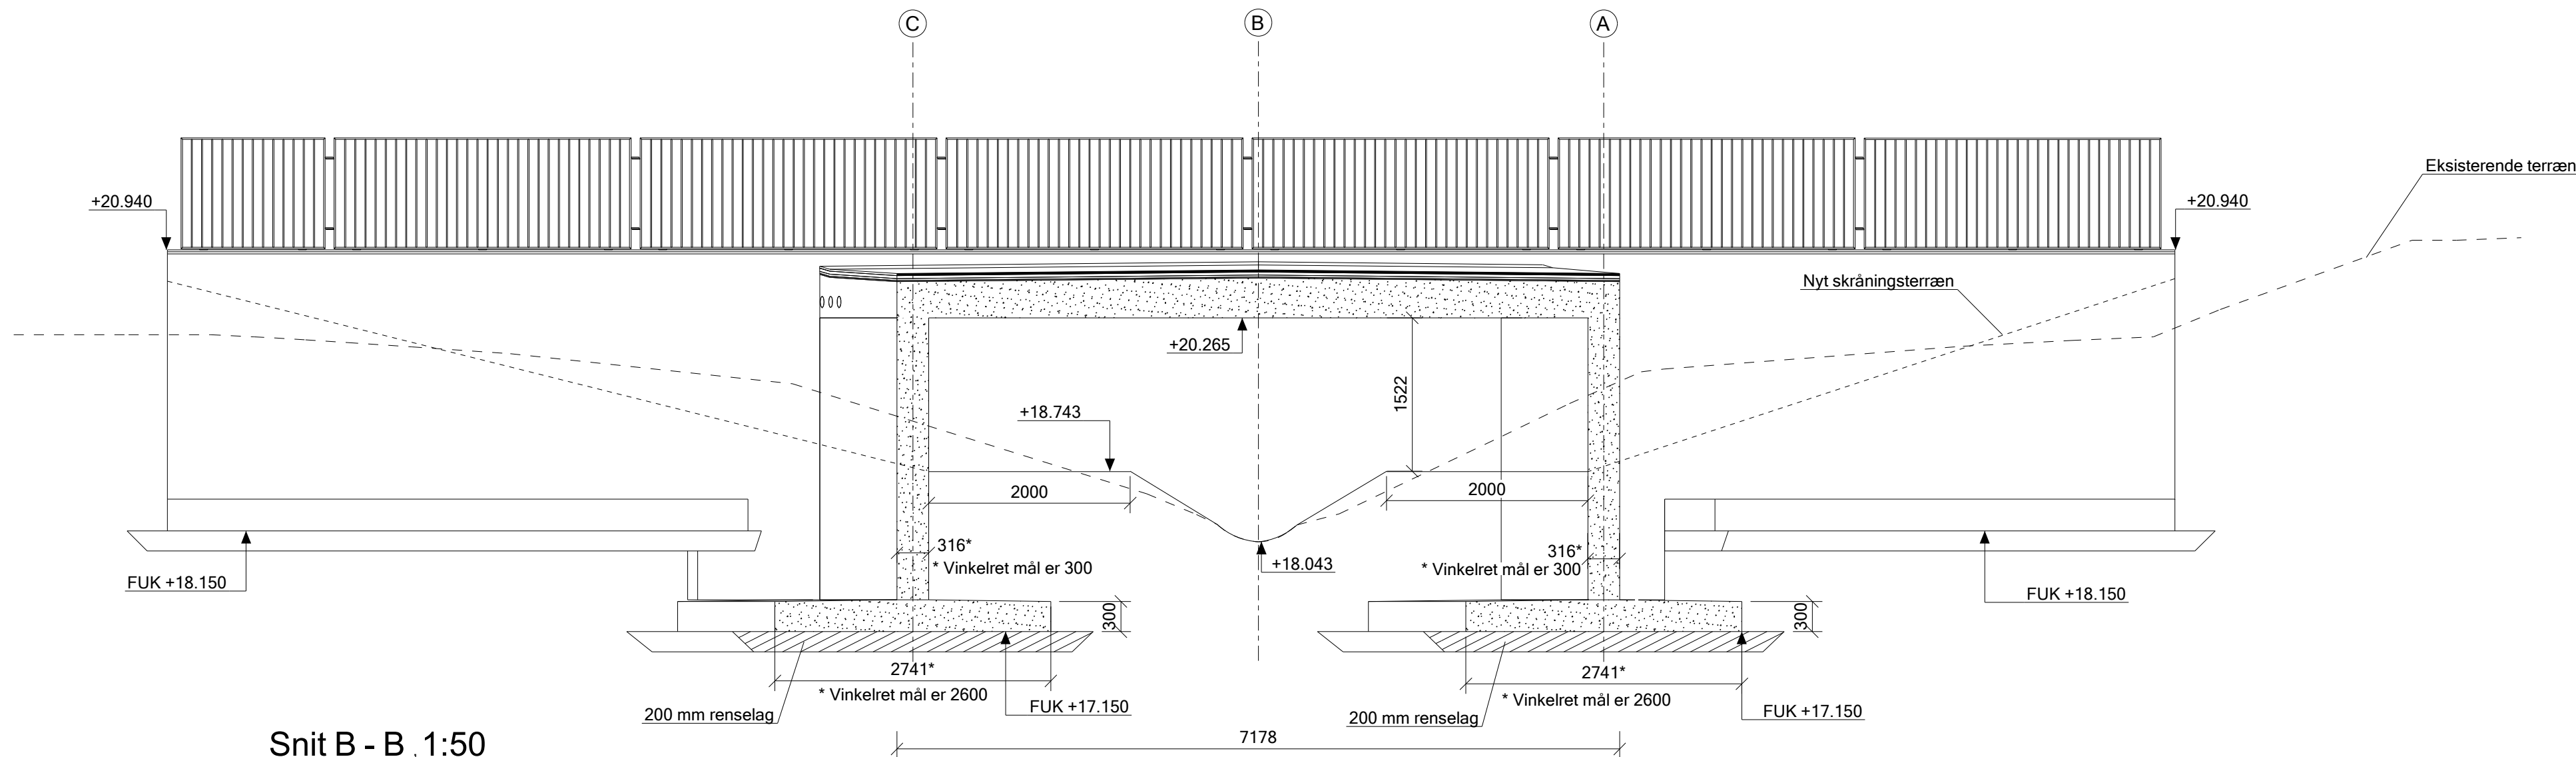

Snit B - B , 1:50

DP027_XX_K11_H0_EXX_N002

Koordinatværdier på denne tegning refererer til DKT42
Koter refererer til DVR 90

VER.	DATO	BEMÆRKNINGER	TEGN./UDARB.	KONTROL	GODKENDT
------	------	--------------	--------------	---------	----------

Nyt OUH Stibro, Killeruprenden

Etablering af bro
Hovedtegning

PROJEKTR. A123705
TEGN./UDARB. SBJN/TVRA
KONTROLLERET
GODKENDT

BEMÆRKNINGER

MÅL
DATO

COWI

COWI A/S
Vestre Stationsvej 7
5000 Odense C
Danmark

+45 5640 9999
www.cowi.dk

DOKUMENTNR.

VERSION

DP027_XX_K11_H0_EXX_N002

Denne tegning er lavet i Tekla og printet d. 06.11.2019 11:10:11