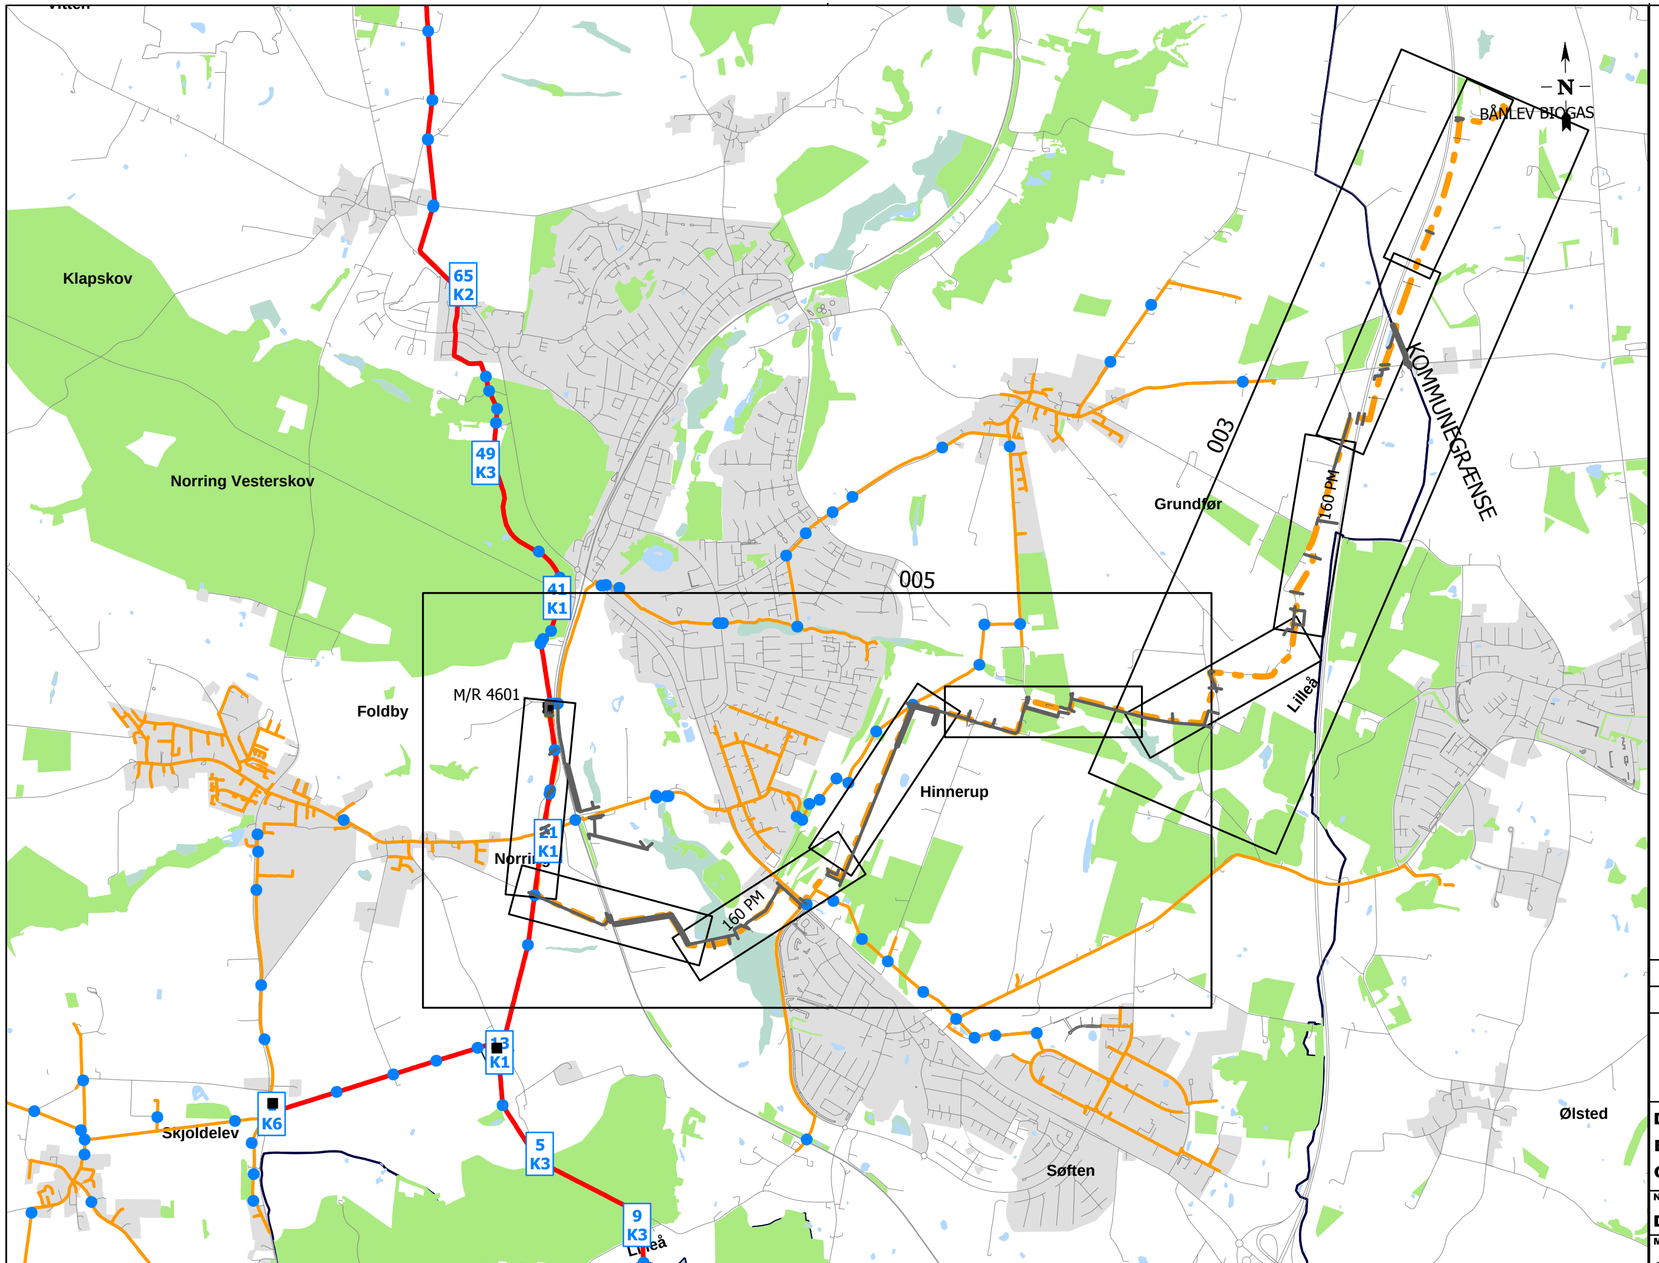

- Projekteret fordelingsledning 19 - 50 Bar
- Projekteret gasledning 2,5 - 7 Bar
- Projekteret gasledning 026 - 100 mBar
- Beskyttelsesrør
- Gennempresning / styret boring
- Relining
- Omlægning
- Skrotning
- E — Entreprisegrænse
- B90 — Komponenttekst
- Eksisterende fordelingsledning
- Eksisterende gasledning 2,5 - 7 Bar
- Eksisterende gasledning 026 - 100 mBar
- Eksisterende udgået gasledning
- Eksisterende gasrør, anvendt som trækrør
- Forsyningsområdeafgrænsning
- Afløbsledning
- Vandledning
- Fjernvarmeledning
- Elkabel
- Kommunikationskabel

Udtegnet af: SJS den 21-aug-2019 14:32

Udgave	Revision	Dato	Tegner	Projektleder	Dato	Kontrollant
E	TRACE ÆNDRET	15-AUG-2019	SJS	KBE	21-AUG-2019	SIV

HMN GasNet

Vognmagervej 14
8800 Viborg
Email: projekt@gasnet.dk
Projekt tlf: 62 25 98 21

D-NET, FAVRSKOV OG AARHUS KOMMUNER, BÅNLEV BIOGAS

BÅNLEV BIOGAS

OVERSIGTSPLAN

Net type	Net tryk			Tegningsnummer
D	7 BAR			D 001 E
Målforhold	Stationering Start		Identifikation	
1 : 25.000	0	0	7518070	