


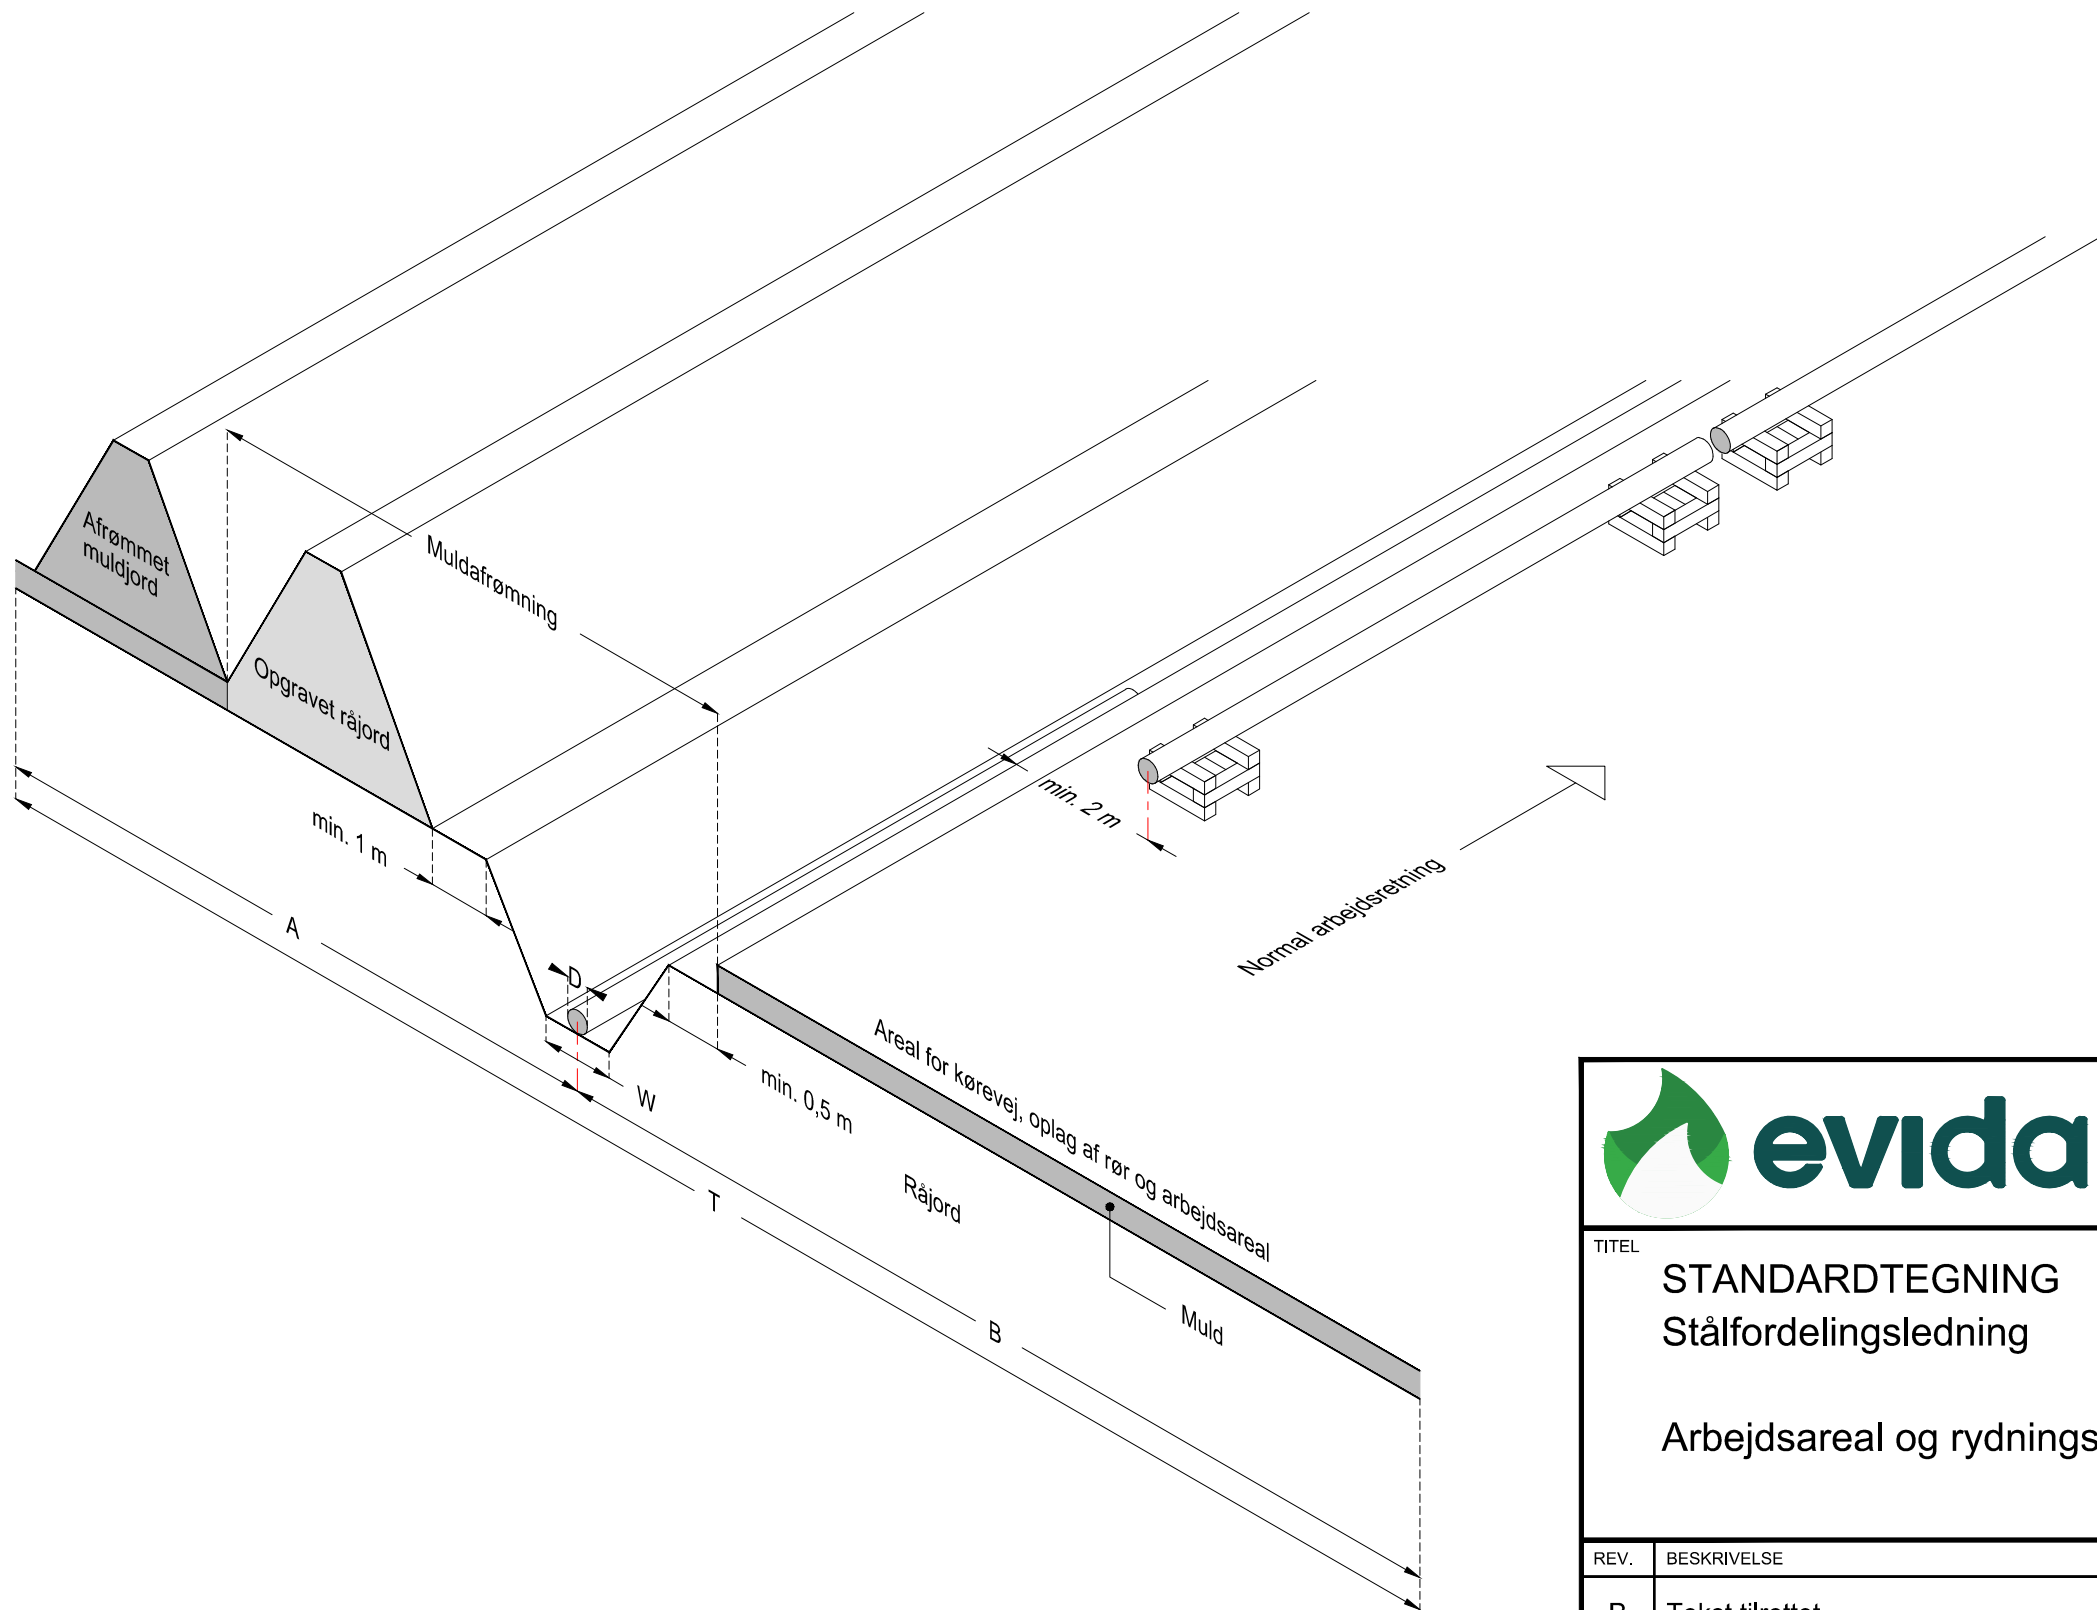

Nominel rørdiameter		Minimums bundbredde af rørgrav	Arbejdsareal ved krav om 1 m Jorddækning		
D			Bredde		
Tommer	mm	W (m)	A (m)	B (m)	T (m)
≤ 4	≤ 100	0,50	7,5	8	15,5
6	150	0,55	7,5	8	15,5
8	200	0,60	8,5	8	16,5
10	250	0,65	8,5	9	17,5
12	300	0,70	8,5	10	18,5
14	350	0,75	8,5	10	18,5
16	400	0,80	8,5	12	20,5
18	450	0,85	8,5	12	20,5
20	500	0,90	8,5	12	20,5

Note

Ved krav om mere end 2,0 m jorddækning eller fuld muldafrømning øges "A" -målet med 5 m.

Udgravning i henhold til DS 475 Norm for etablering af ledningsanlæg i jord samt Anneks A til Norm for etablering af ledningsanlæg i jord.

Generelt skal rørgraven udføres med profil. Omstændigheder og pladsforhold kan dog medføre, at dette ikke kan lade sig gøre og i disse tilfælde skal udformning af rørgraven udføres i samråd med EVIDAs tilsyn.

TEGN. STR.

A3

SKALA

TEGN. NR.

000-QY-0001-01

TITEL

STANDARDTEGNING

Stålfordelingsledning

Arbejdsareal og rydningsbælte

REV.	BESKRIVELSE	DRAWN	CHECKED	ACCEPTED	APPROVED	
B	Tekst tilrettet	2018-02-16				DATE
		mogek				NAME
C	Afstand mellem kant af rørgrav og opgravet råjord ændret	2018-12-13				DATE
		mogek				NAME