


NIRAS

Kortbilag i målestok 1:17.000

Tidspunkt: 28-11-2025 09:57:50
Udskrevet af: Niras - SAMK
Målestoksforhold: 1:17000

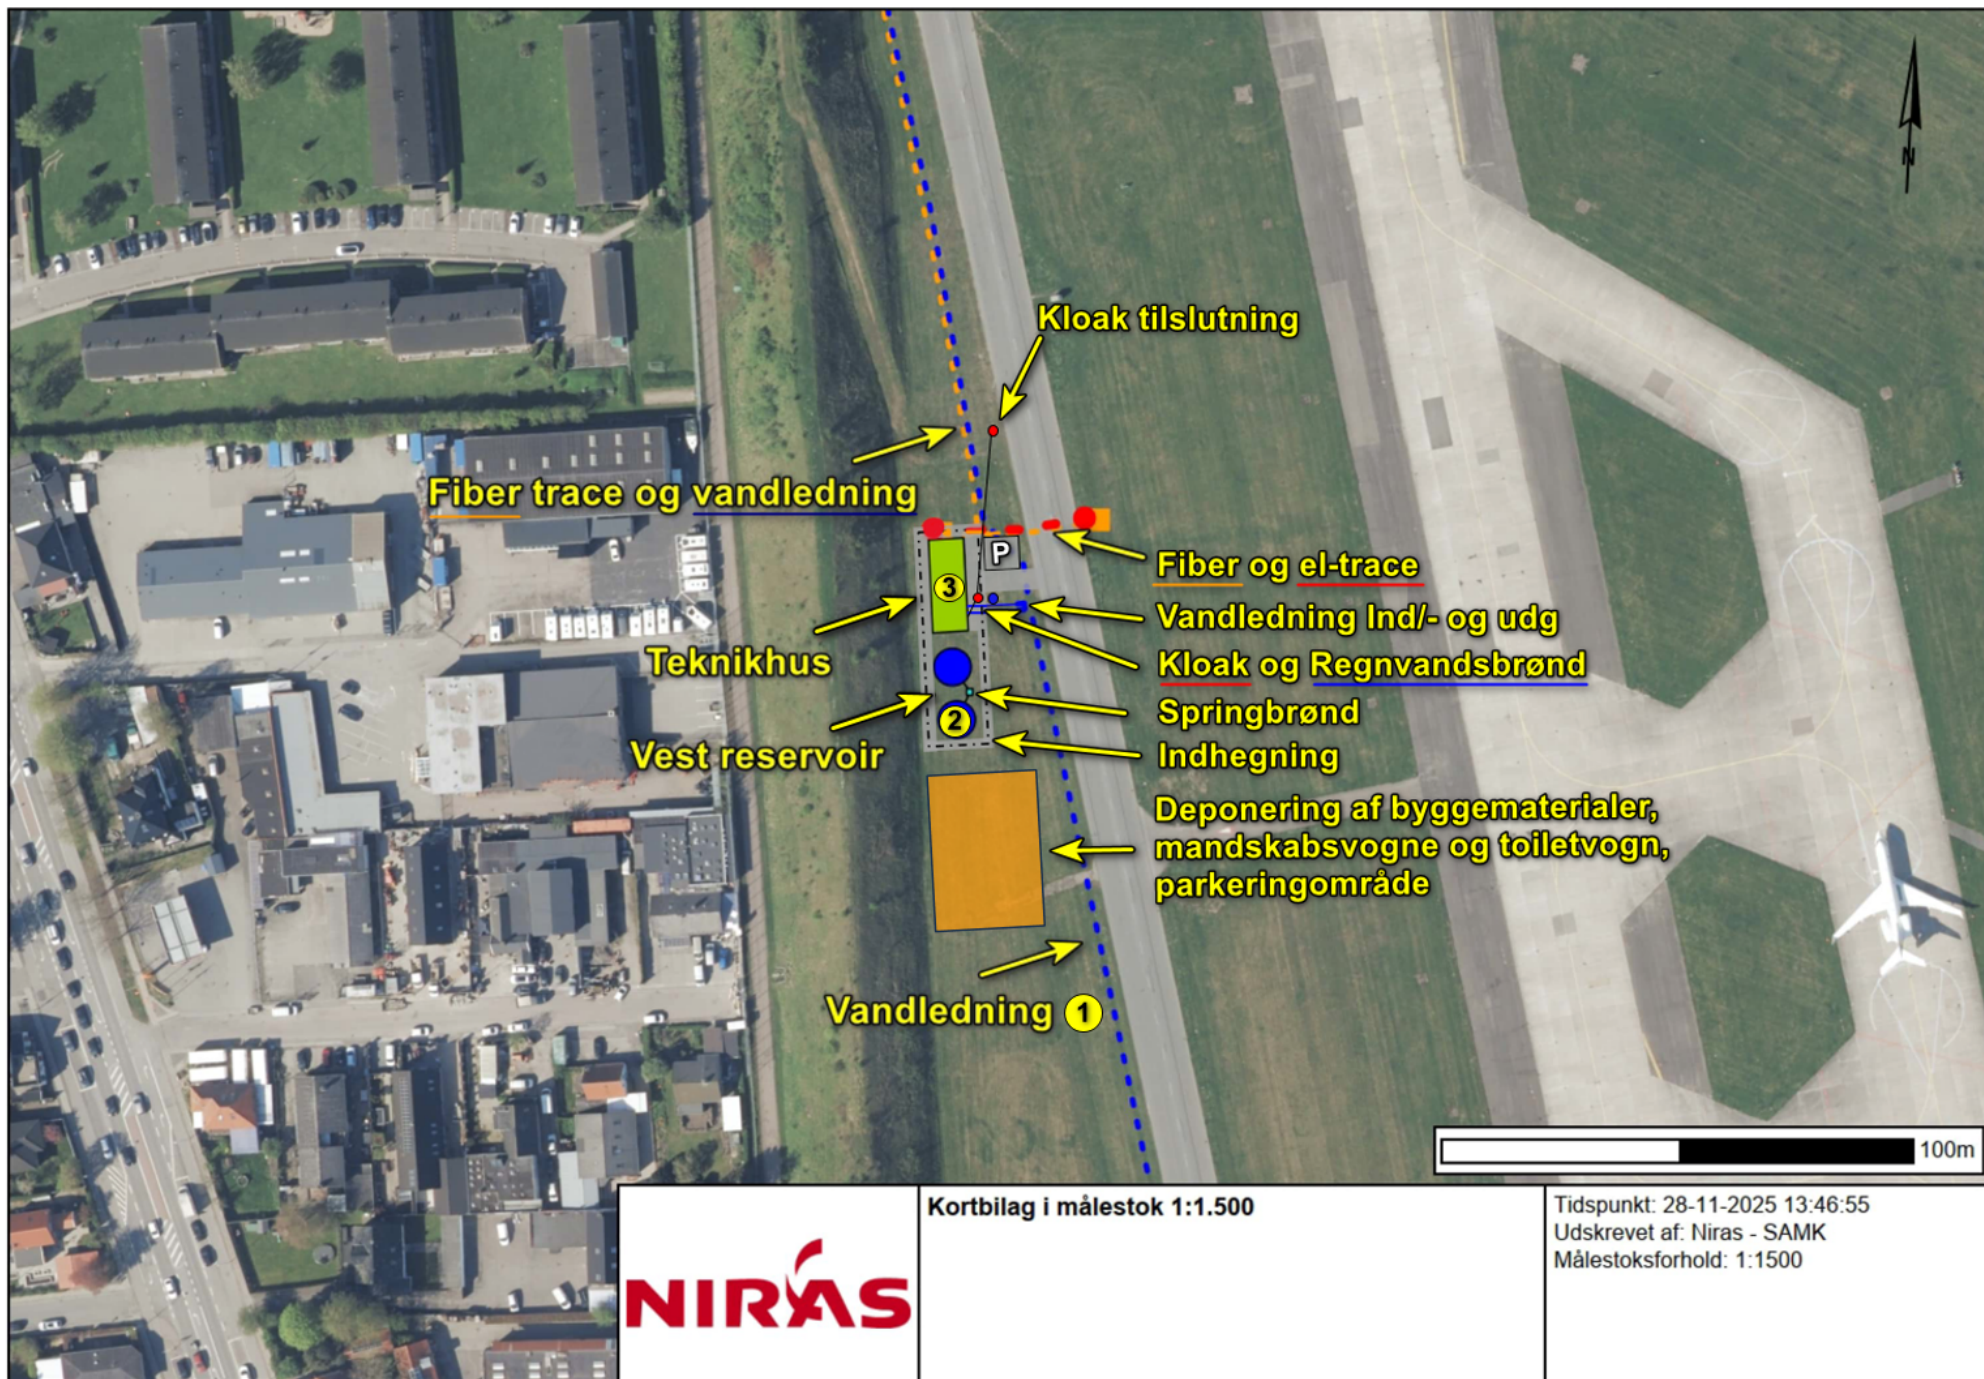

NIRAS

Kortbilag i målestok 1:1.500

Tidspunkt: 28-11-2025 13:46:55
 Udskrevet af: Niras - SAMK
 Målestoksforhold: 1:1500



Deponering af byggematerialer, mandskabsvogne, og toiletvogn, Parkeringsområde

Tryk-Nord renovering


Nedlæggelse af Tryk-Nord reservoir

100m



Kortbilag i målestok 1:1.500

Tidspunkt: 28-11-2025 10:31:07
Udskrevet af: Niras - SAMK
Målestoksforhold: 1:1500

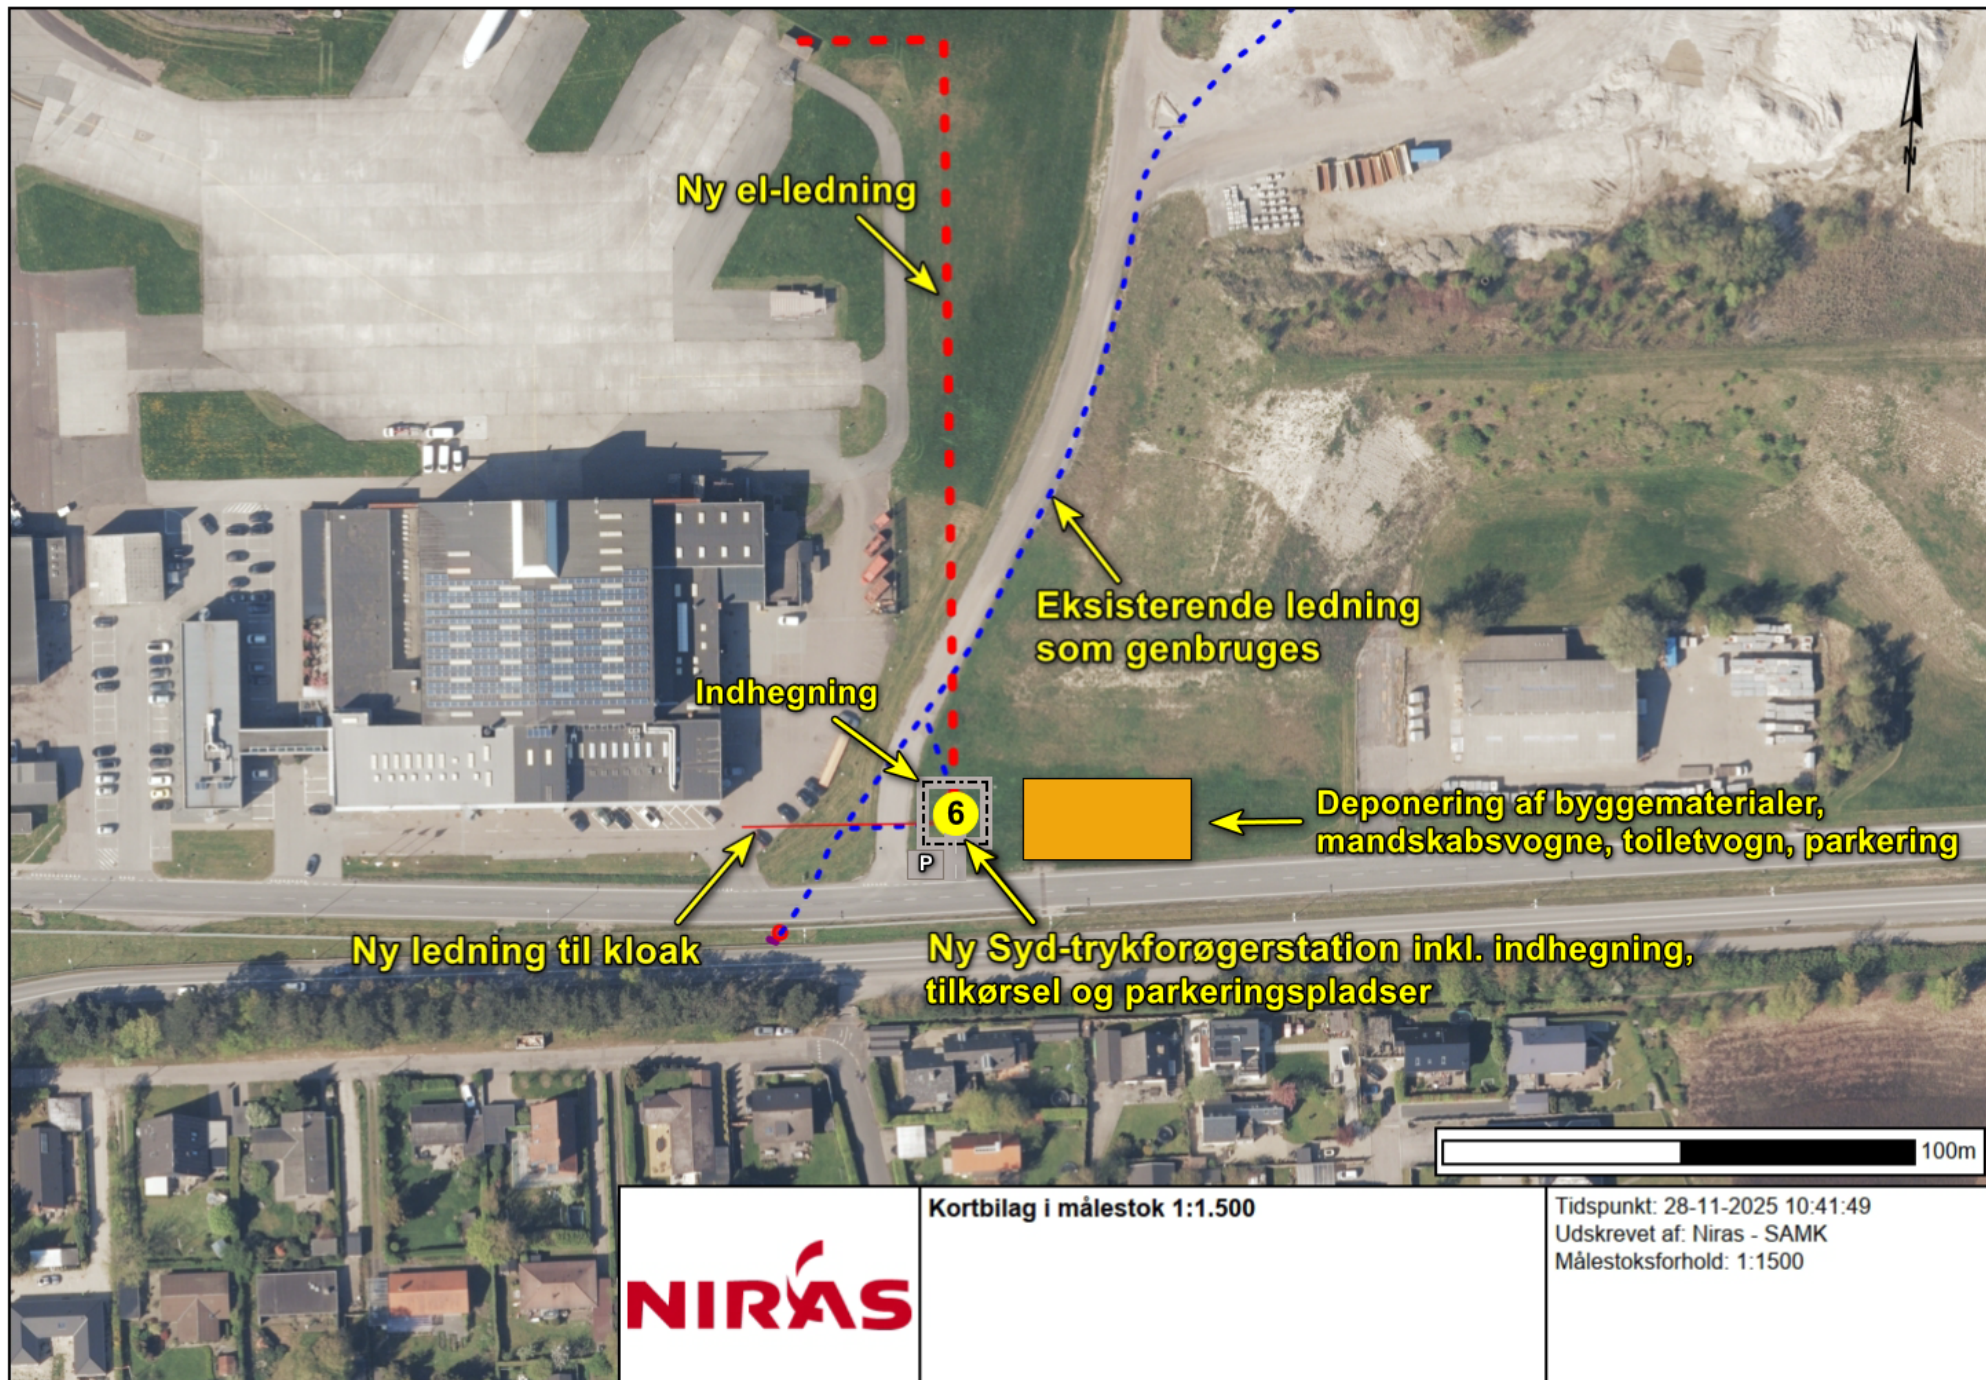

NIRAS

Kortbilag i målestok 1:1.500

Tidspunkt: 28-11-2025 10:41:49
Udskrevet af: Niras - SAMK
Målestoksforhold: 1:1500