


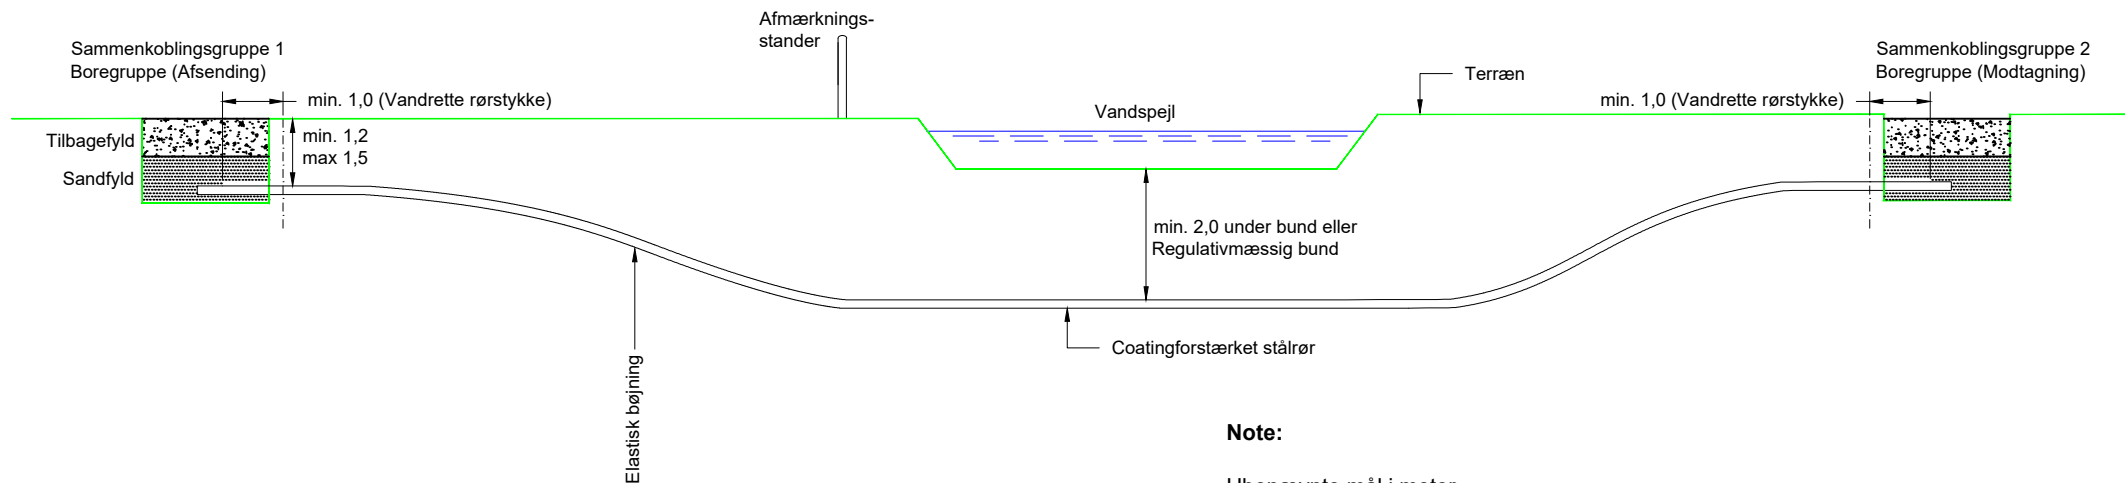

Note:

Ubenævnte mål i meter

Placering af Afmærkningsstander vises på plantegning

Krumningsradius = Elastisk Bøjning $R \geq 1000 \cdot D$

Tegningen er også gældende ved andre krydsninger, som f.eks. moser, §3-områder og andre ubefæstede arealer hvor opgravning skal undgås.

		TEGN. STR.	TEGN. NR.			
		---	000-MX-0008			
TITEL		PRINCIPSKITSE Stålleddning Krydsning af vandløb med Styret underboring				
VEDL. ORDRE NR.		PROJEKT NR.				
REV.	BESKRIVELSE	DRAWN	CHECKED	ACCEPTED	APPROVED	
0		2022-04-05				DATE
		mogek				NAME
						DATE
						NAME