


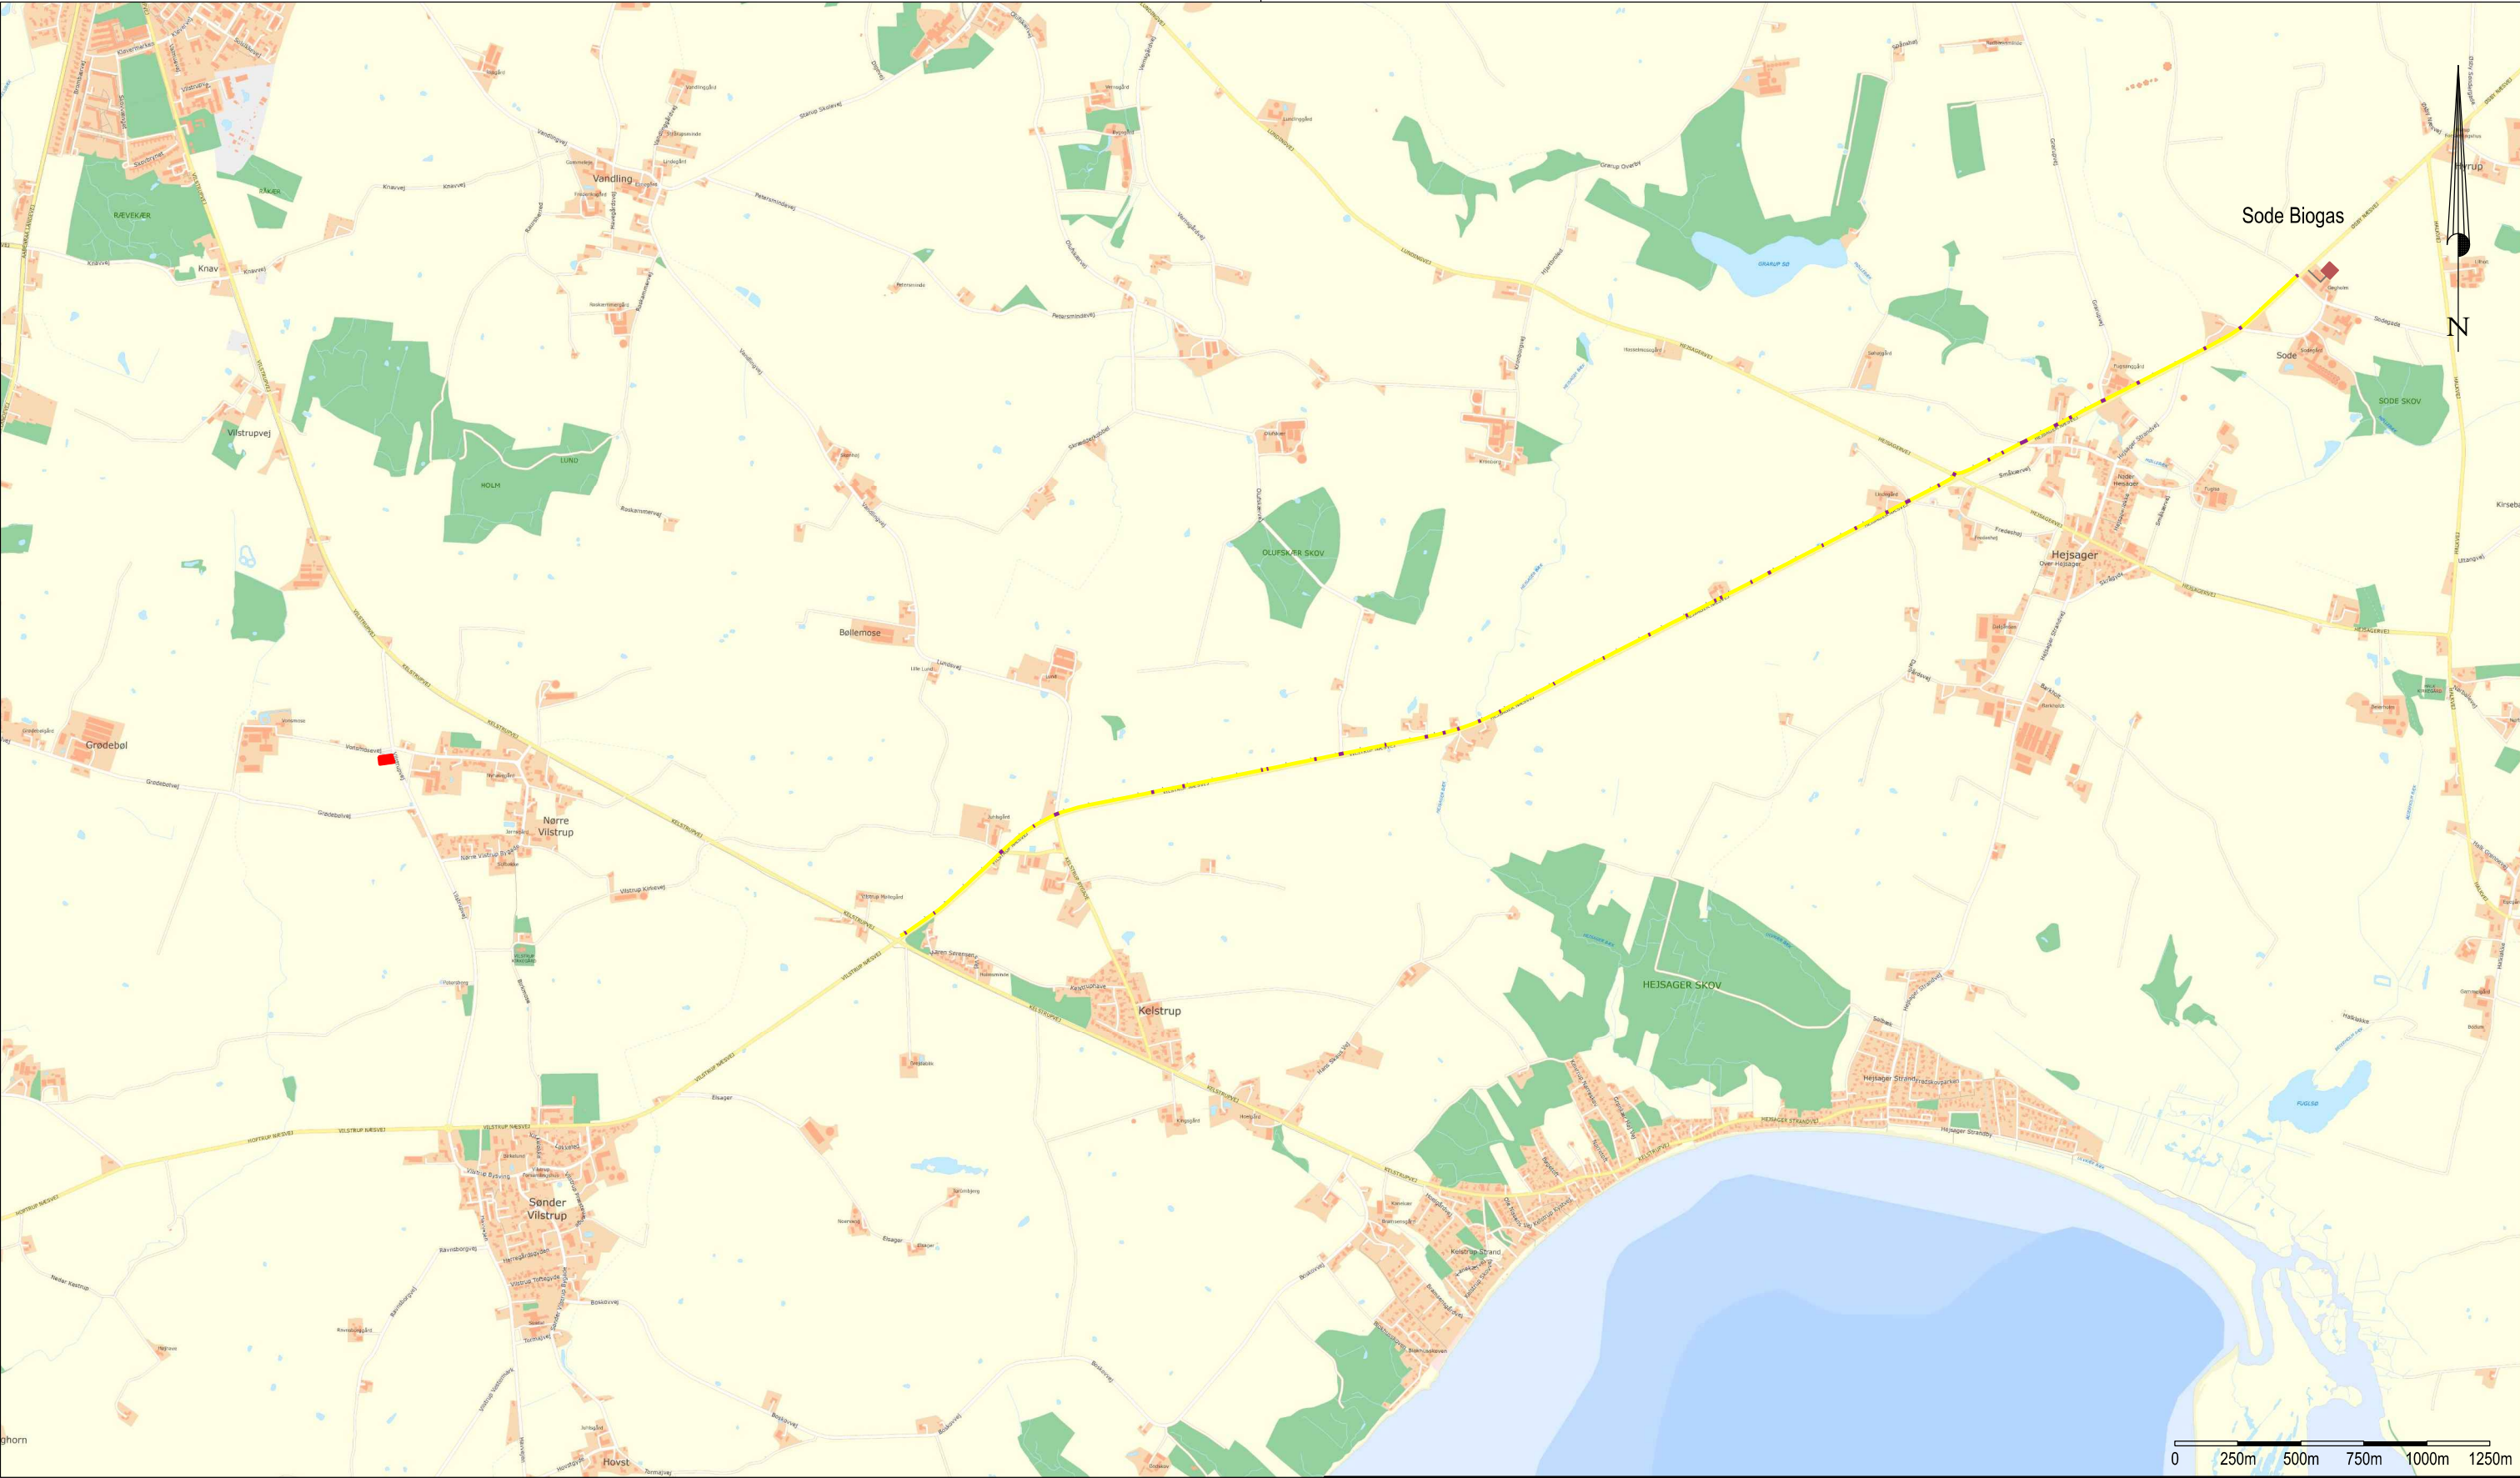

- Forstærkningsledning, plast 4 bar
- Styret underboring
- Kompressorstation
- Depot/skurby

Haderslev Biogas (Sode)
Forstærkningsledning og kompressorstation

J.nr.: 1900692 / mha Målf.: 1:25000 / A3 Koord.sys.: DKTM2



Mads Hansen
Landinspektør

www.geopartner.dk +45 70 12 10 11 CVR: 20014784

Dato:
27. september 2019
Rev.dato: