

Fortunen




Bygninger til velkomstindgang




Planskitse, hovedtegninger,
visualiseringer

Jan 2025

CHRISTOFFER HARLANG ARCHITECTS

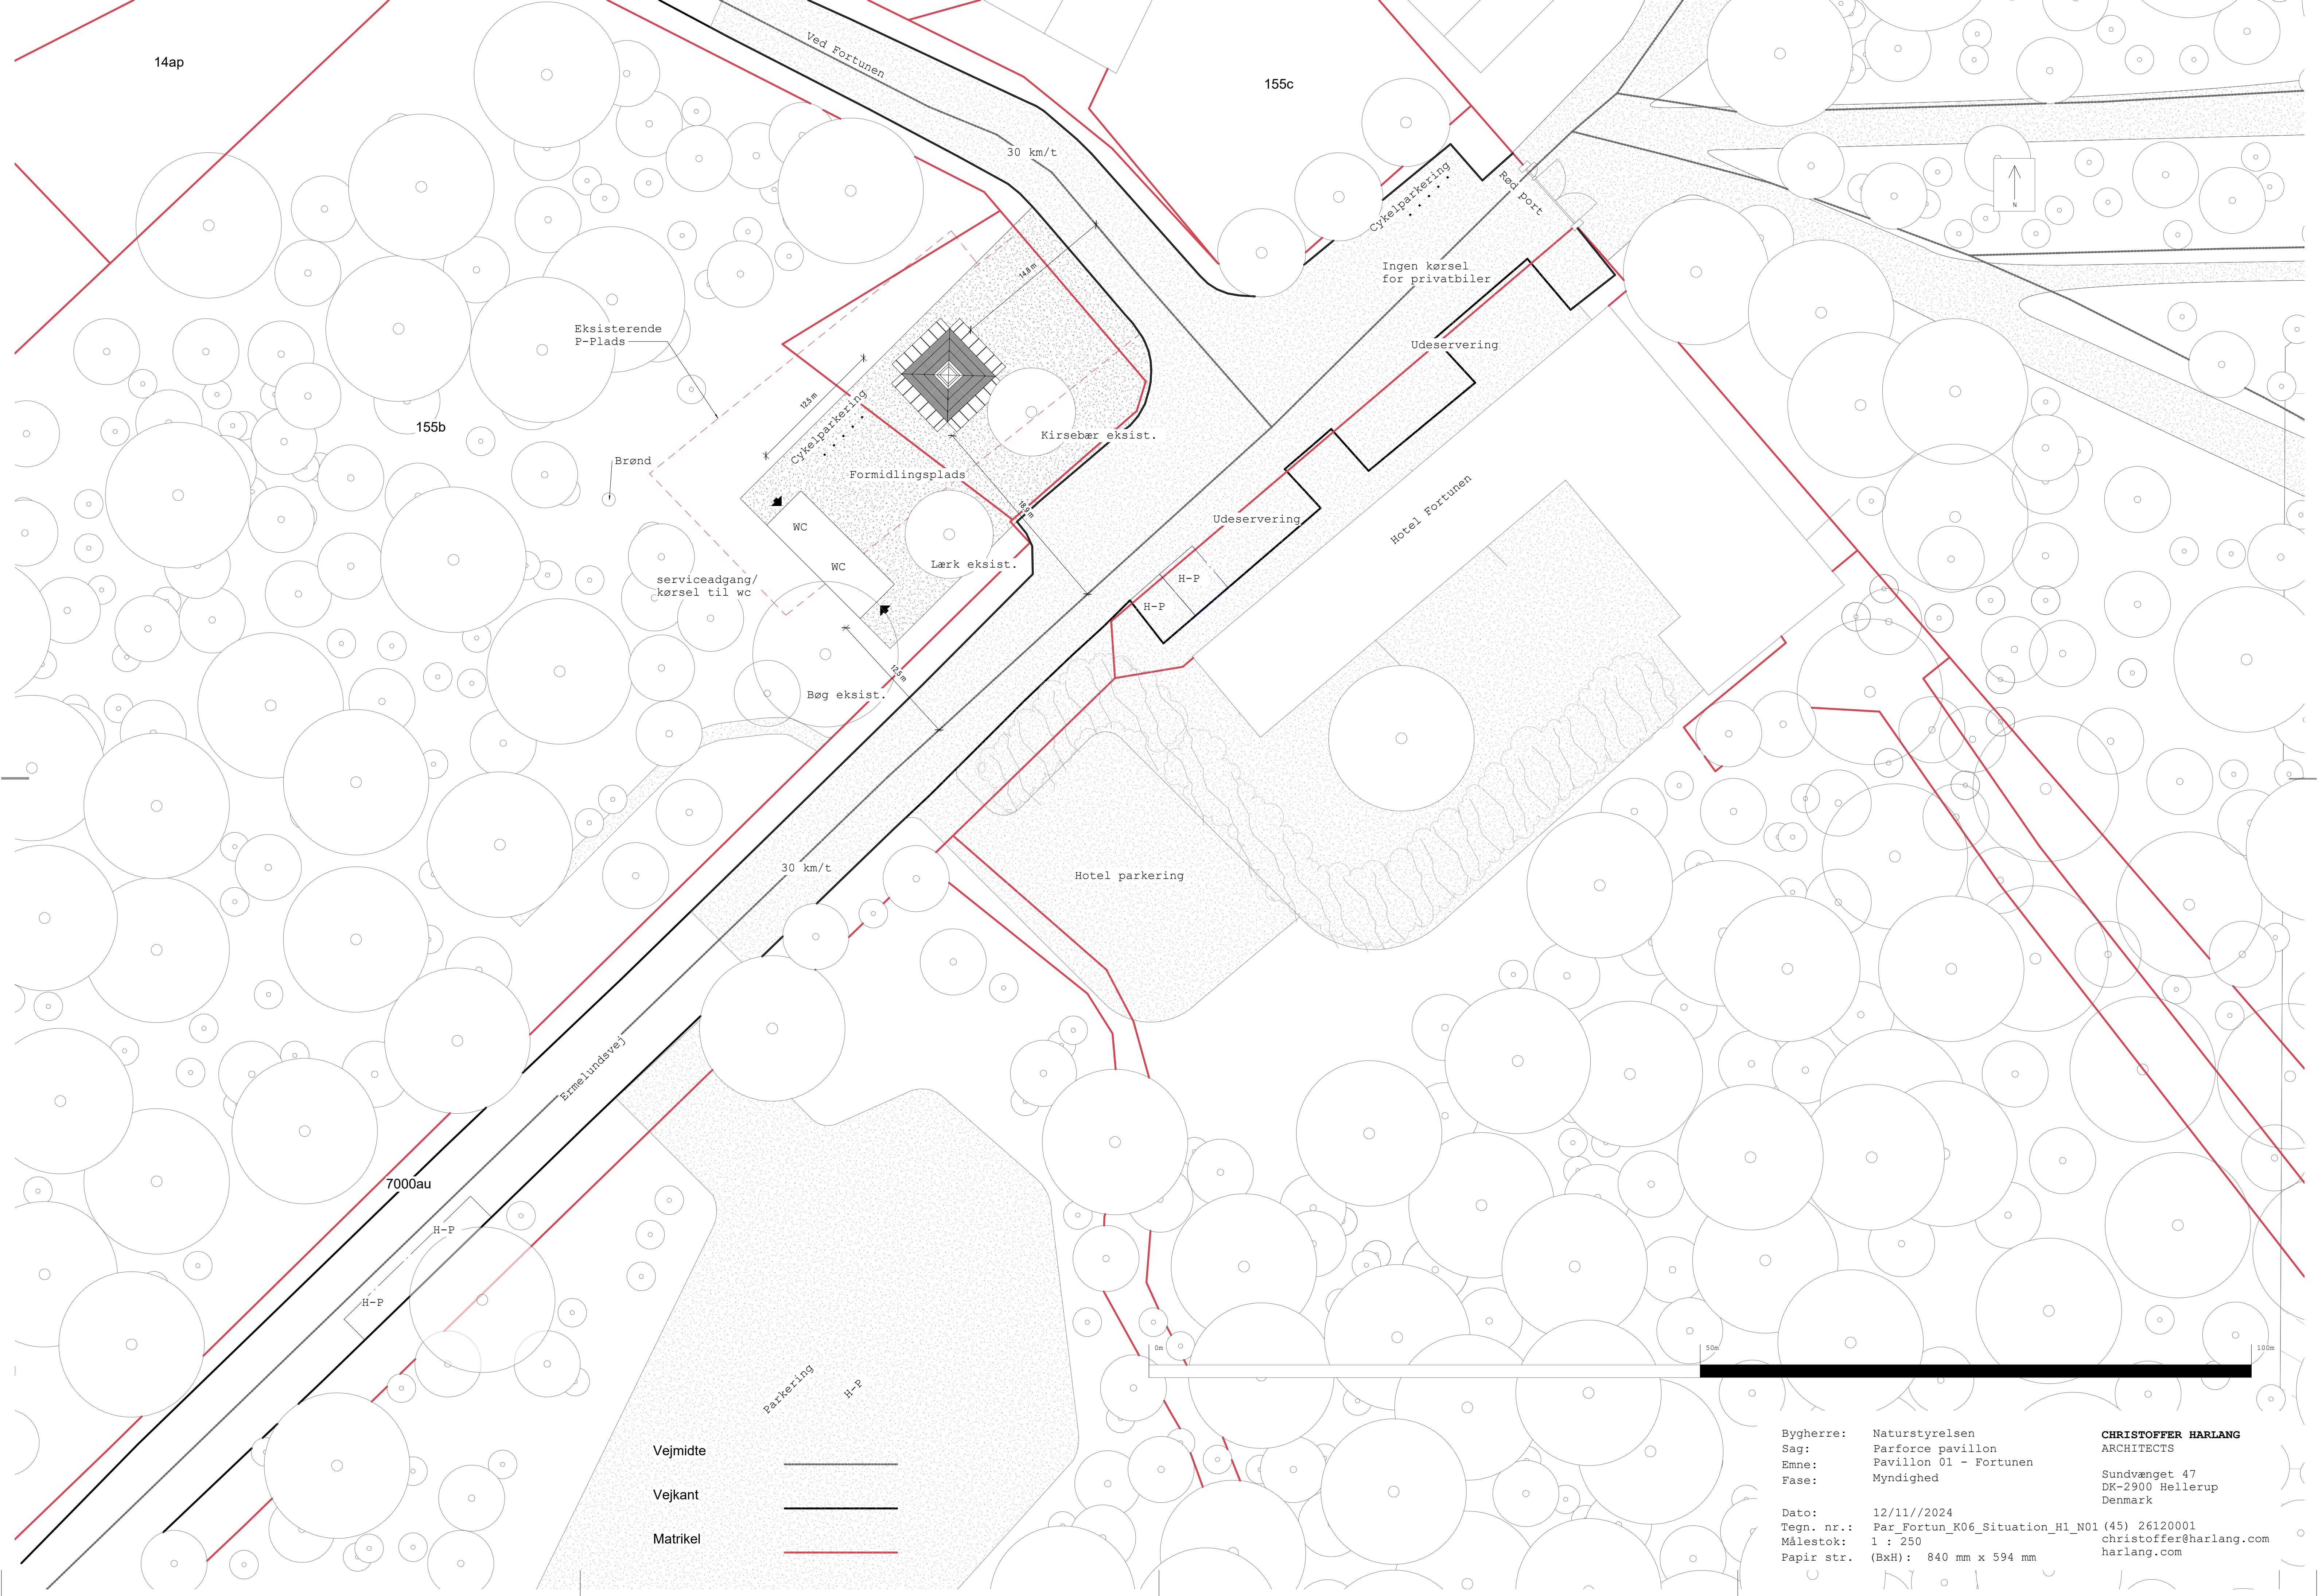

Bygherre:	Naturstyrelsen	CHRISTOFFER HARLANG ARCHITECTS Sundvænget 47 DK-2900 Hellerup Denmark
Sag:	Parforce pavillon	
Emne:	Pavillon 01 - Fortunen	
Fase:	Myndighed	
Dato:	12/11/2024	
Tegn. nr.:	Par_Fortun_K06_Situation_H1_N01 (45) 26120001	
Målestok:	1 : 250	christoffer@harlang.com
Papir str.	(BxH): 840 mm x 594 mm	harlang.com

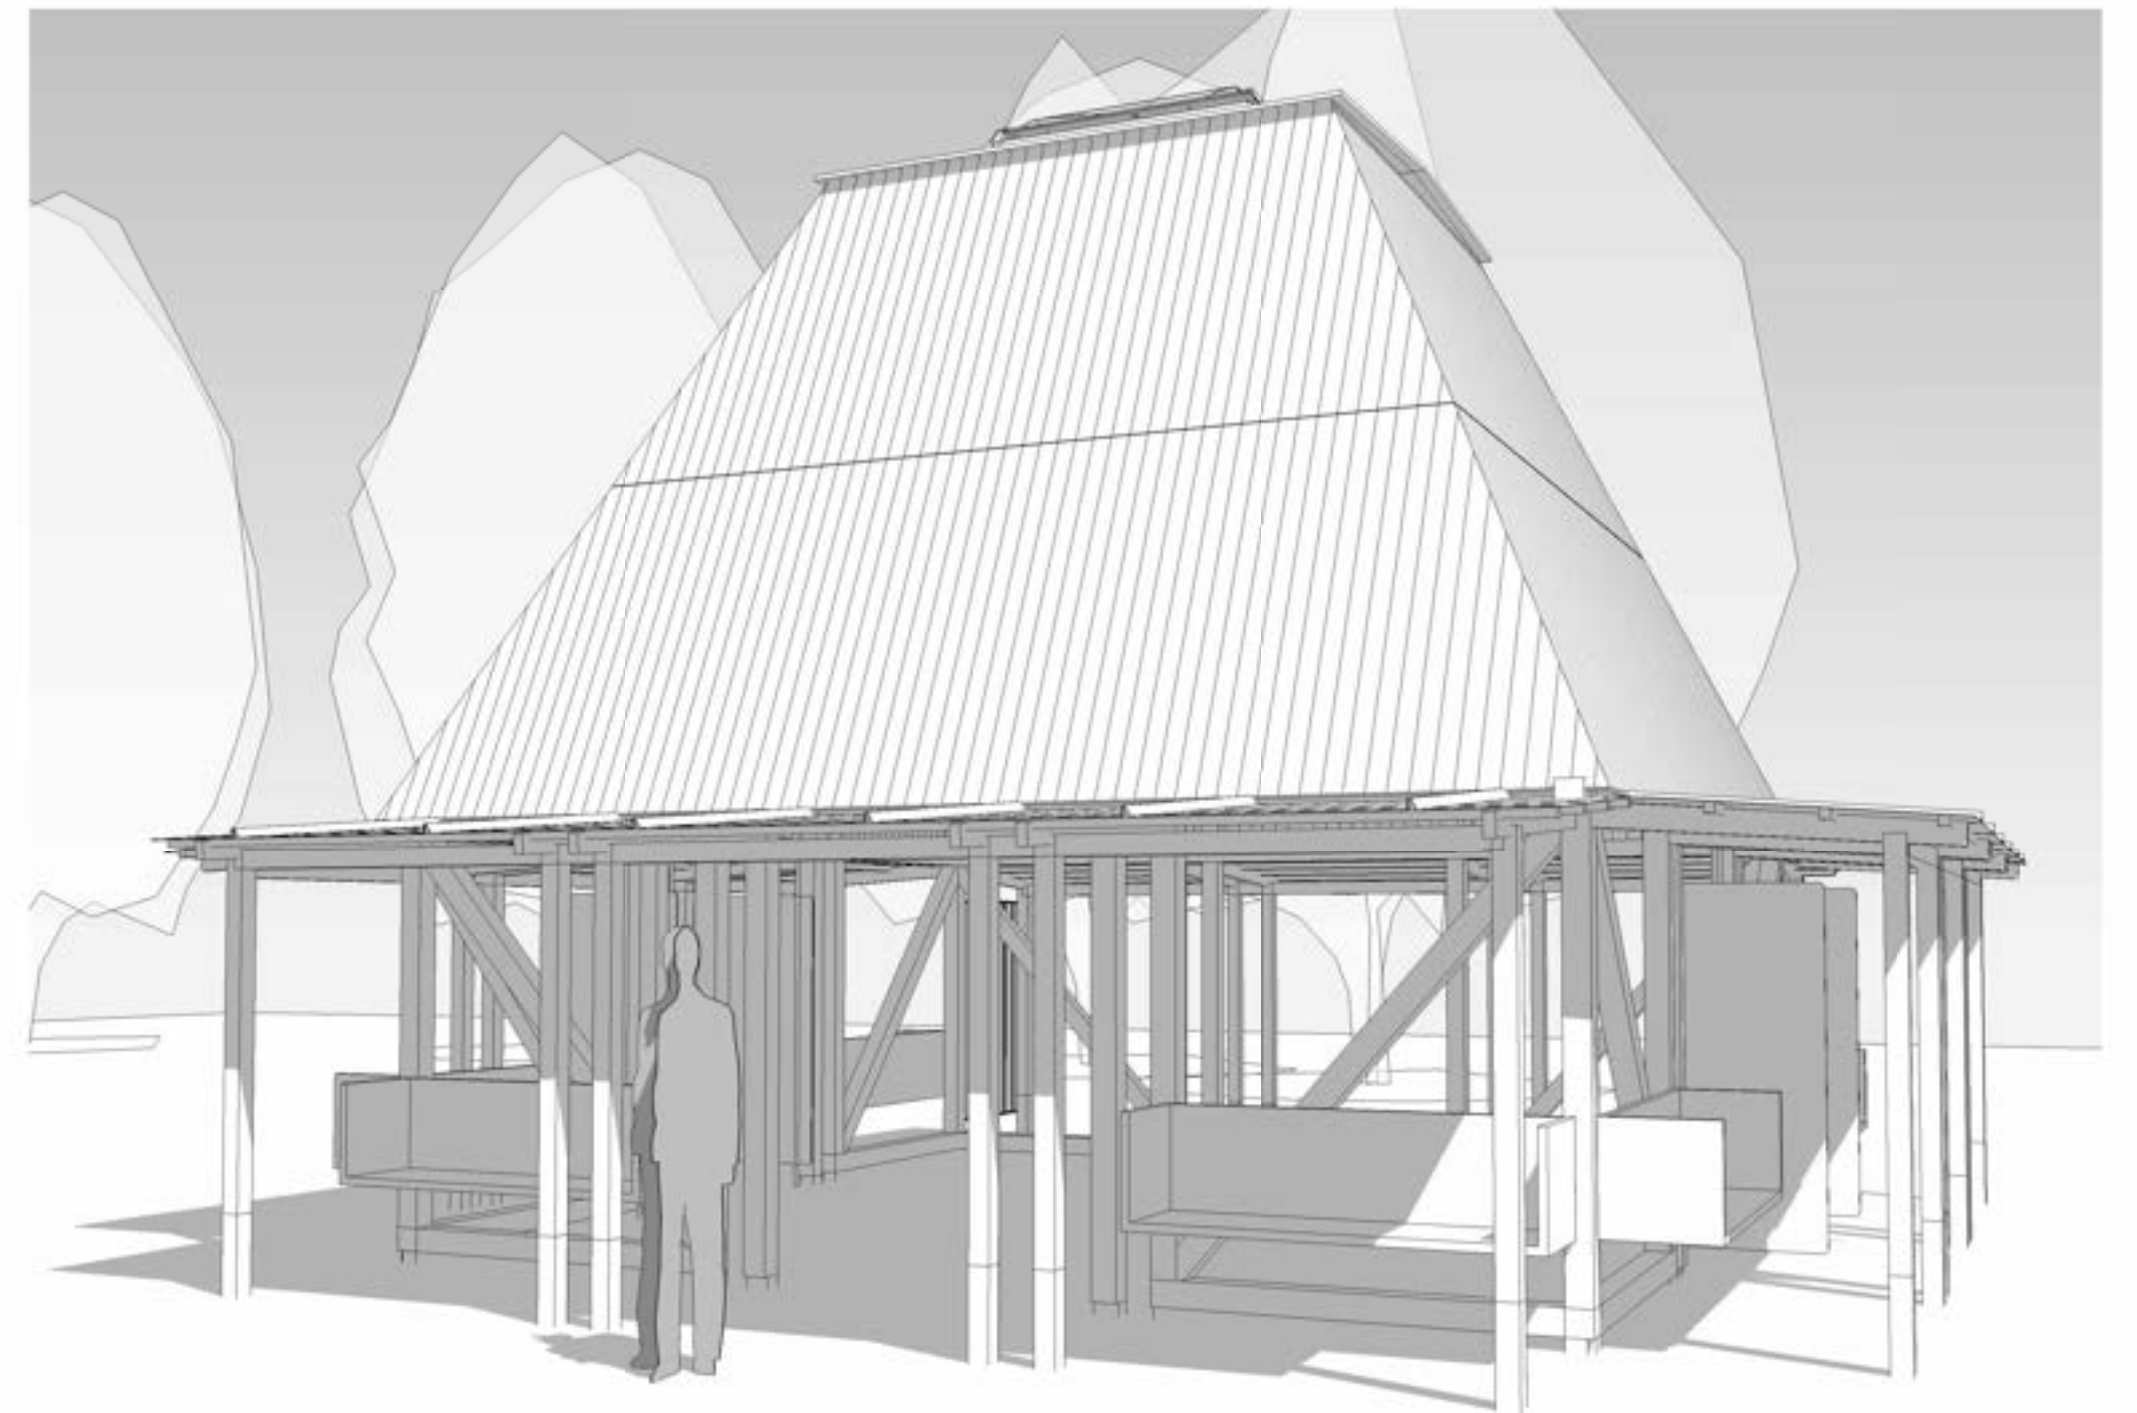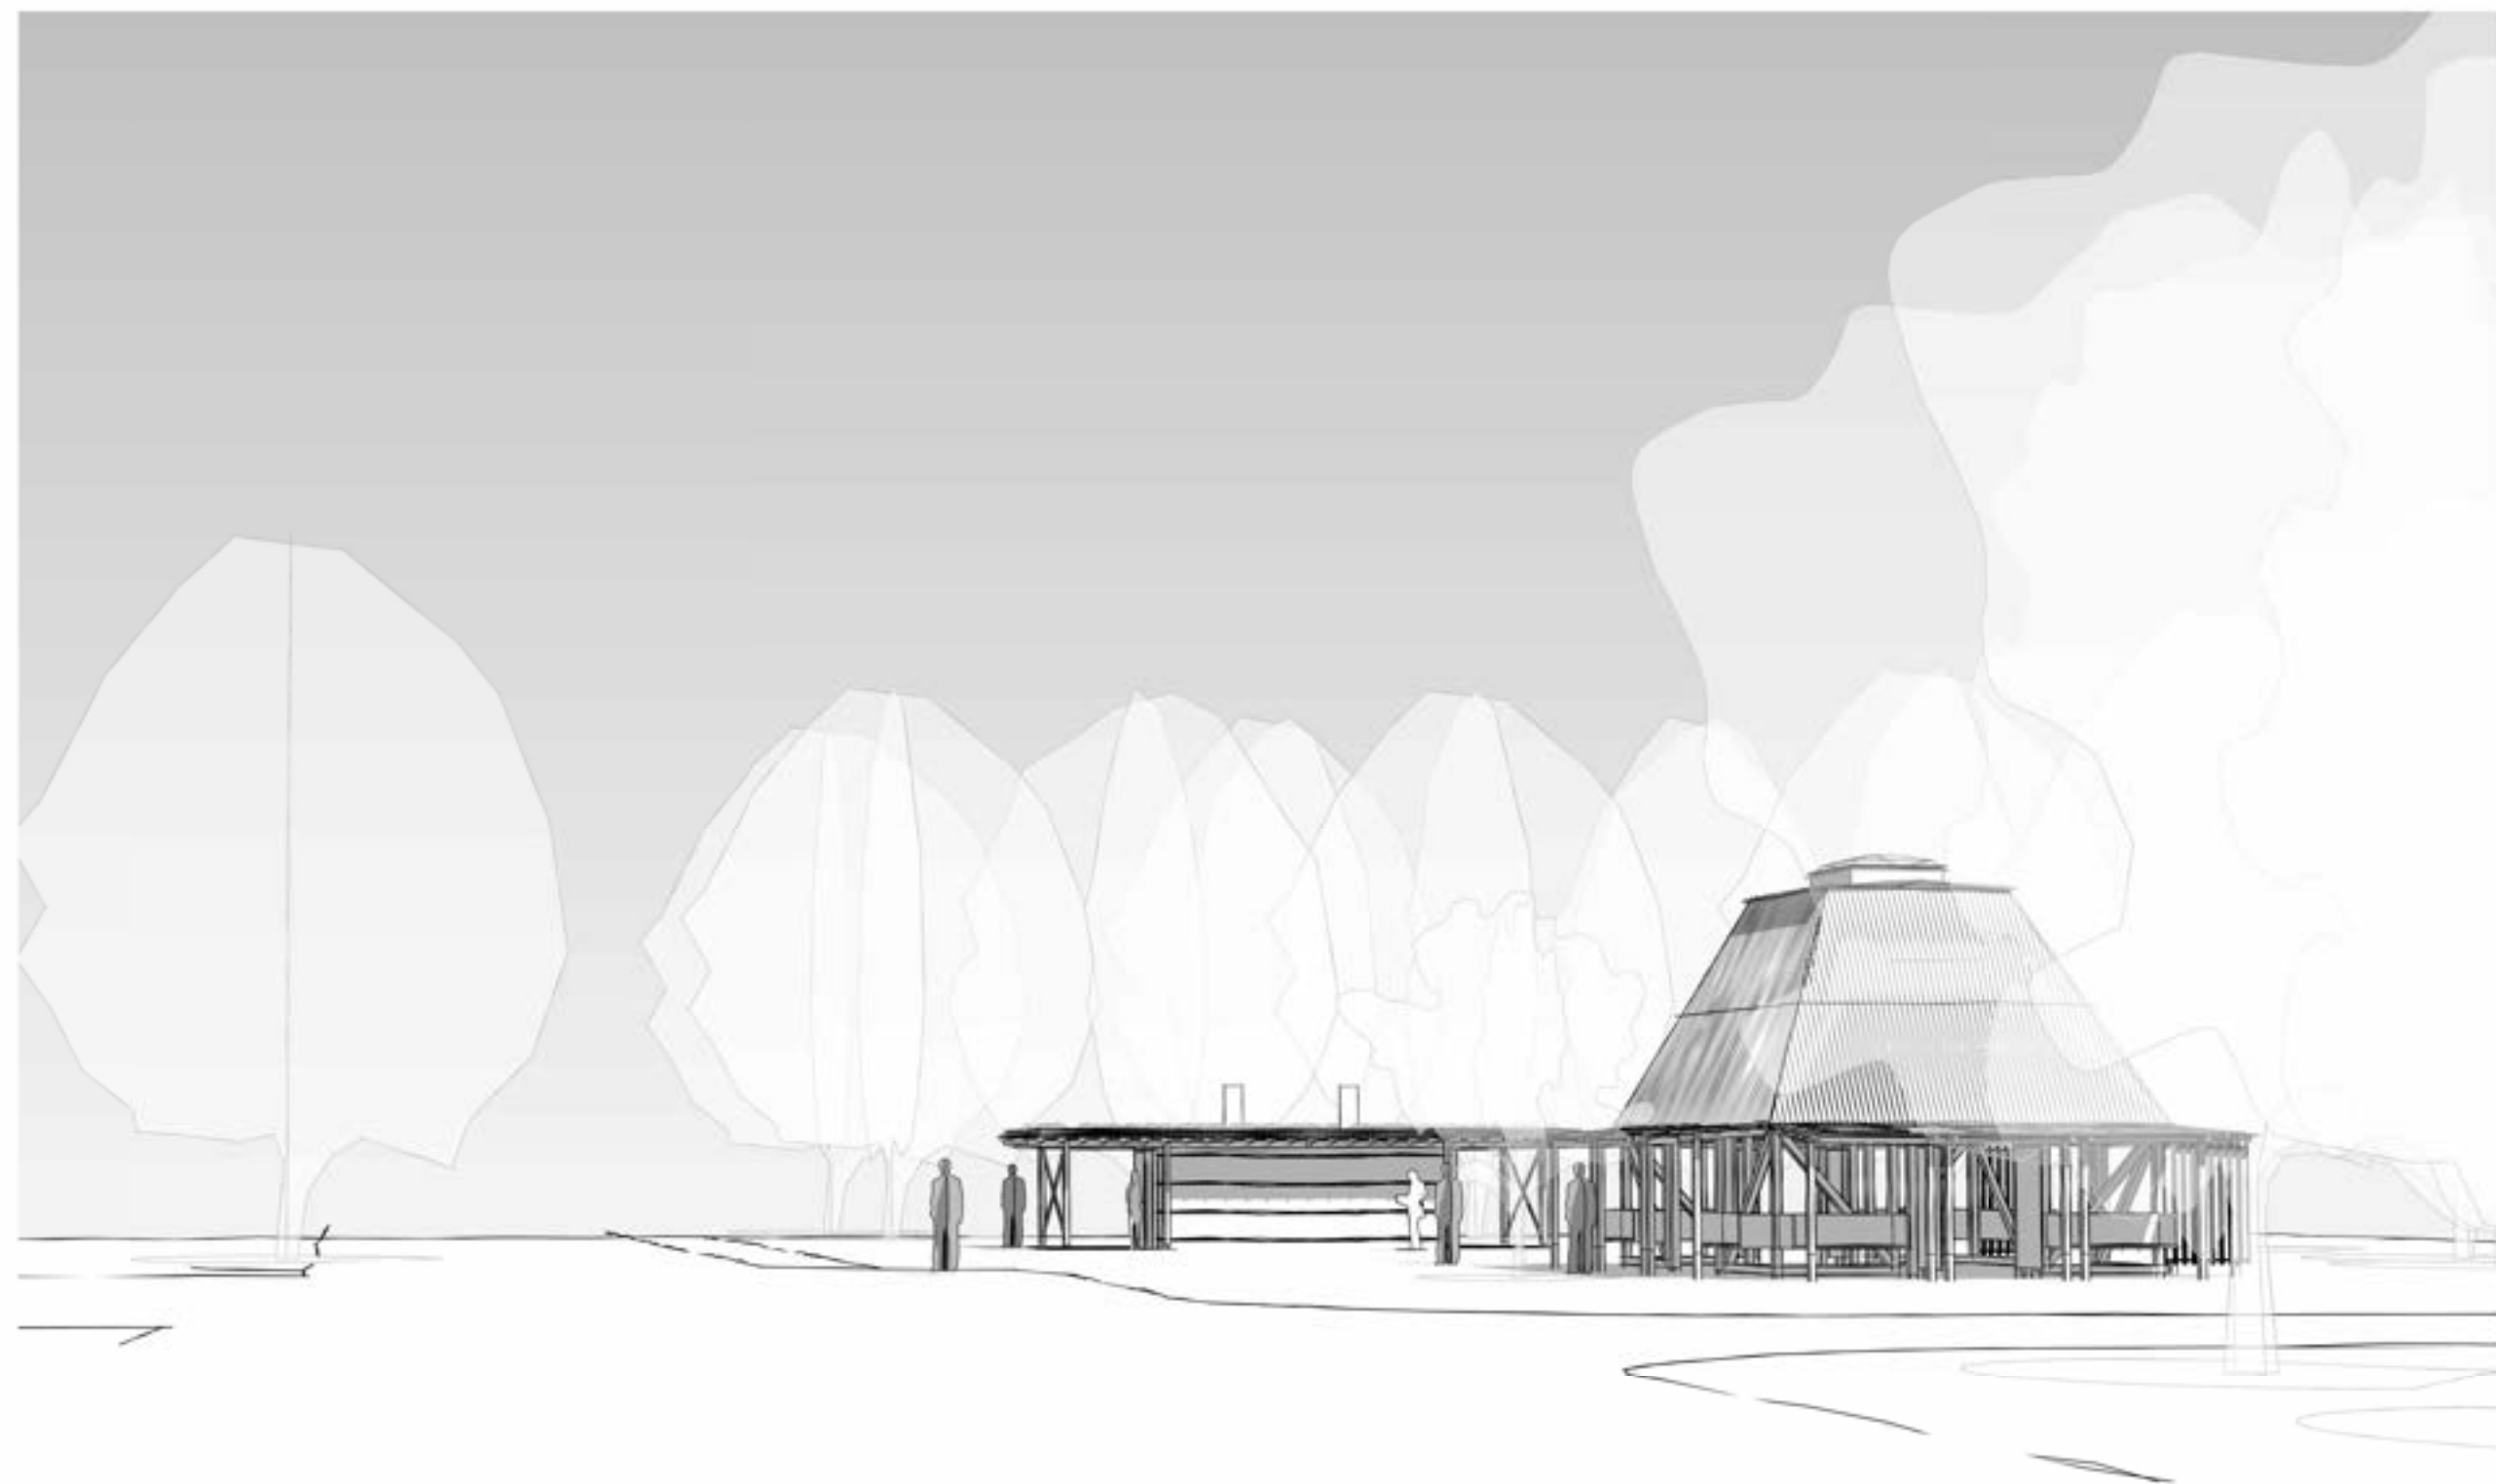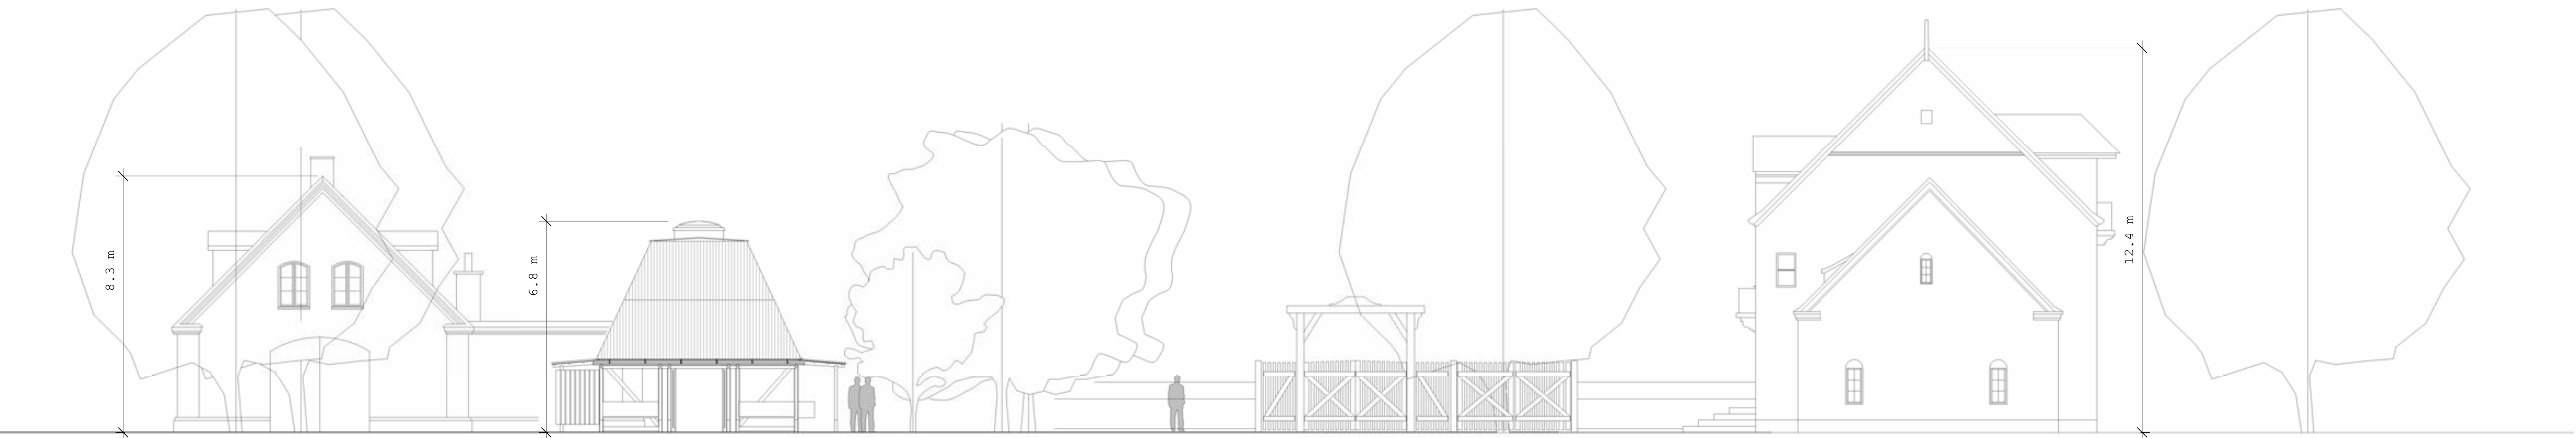







Bygherre: Naturstyrelsen
Sag: Parforce pavilloner
Emne: Opstalt Fortunen

Dato: 12/11/24
Tegn. nr.: Par_Fortun_A5_R01_H3_N02
Målestok: 1 : 100
Papir str. (BxH): 840 mm x 594 mm

CHRISTOFFER HARLANG ARCHITECTS Aps

Sundvænget 47
DK-2900 Hellerup
Denmark

(45) 26120001
christoffer@harlang.com
harlang.com

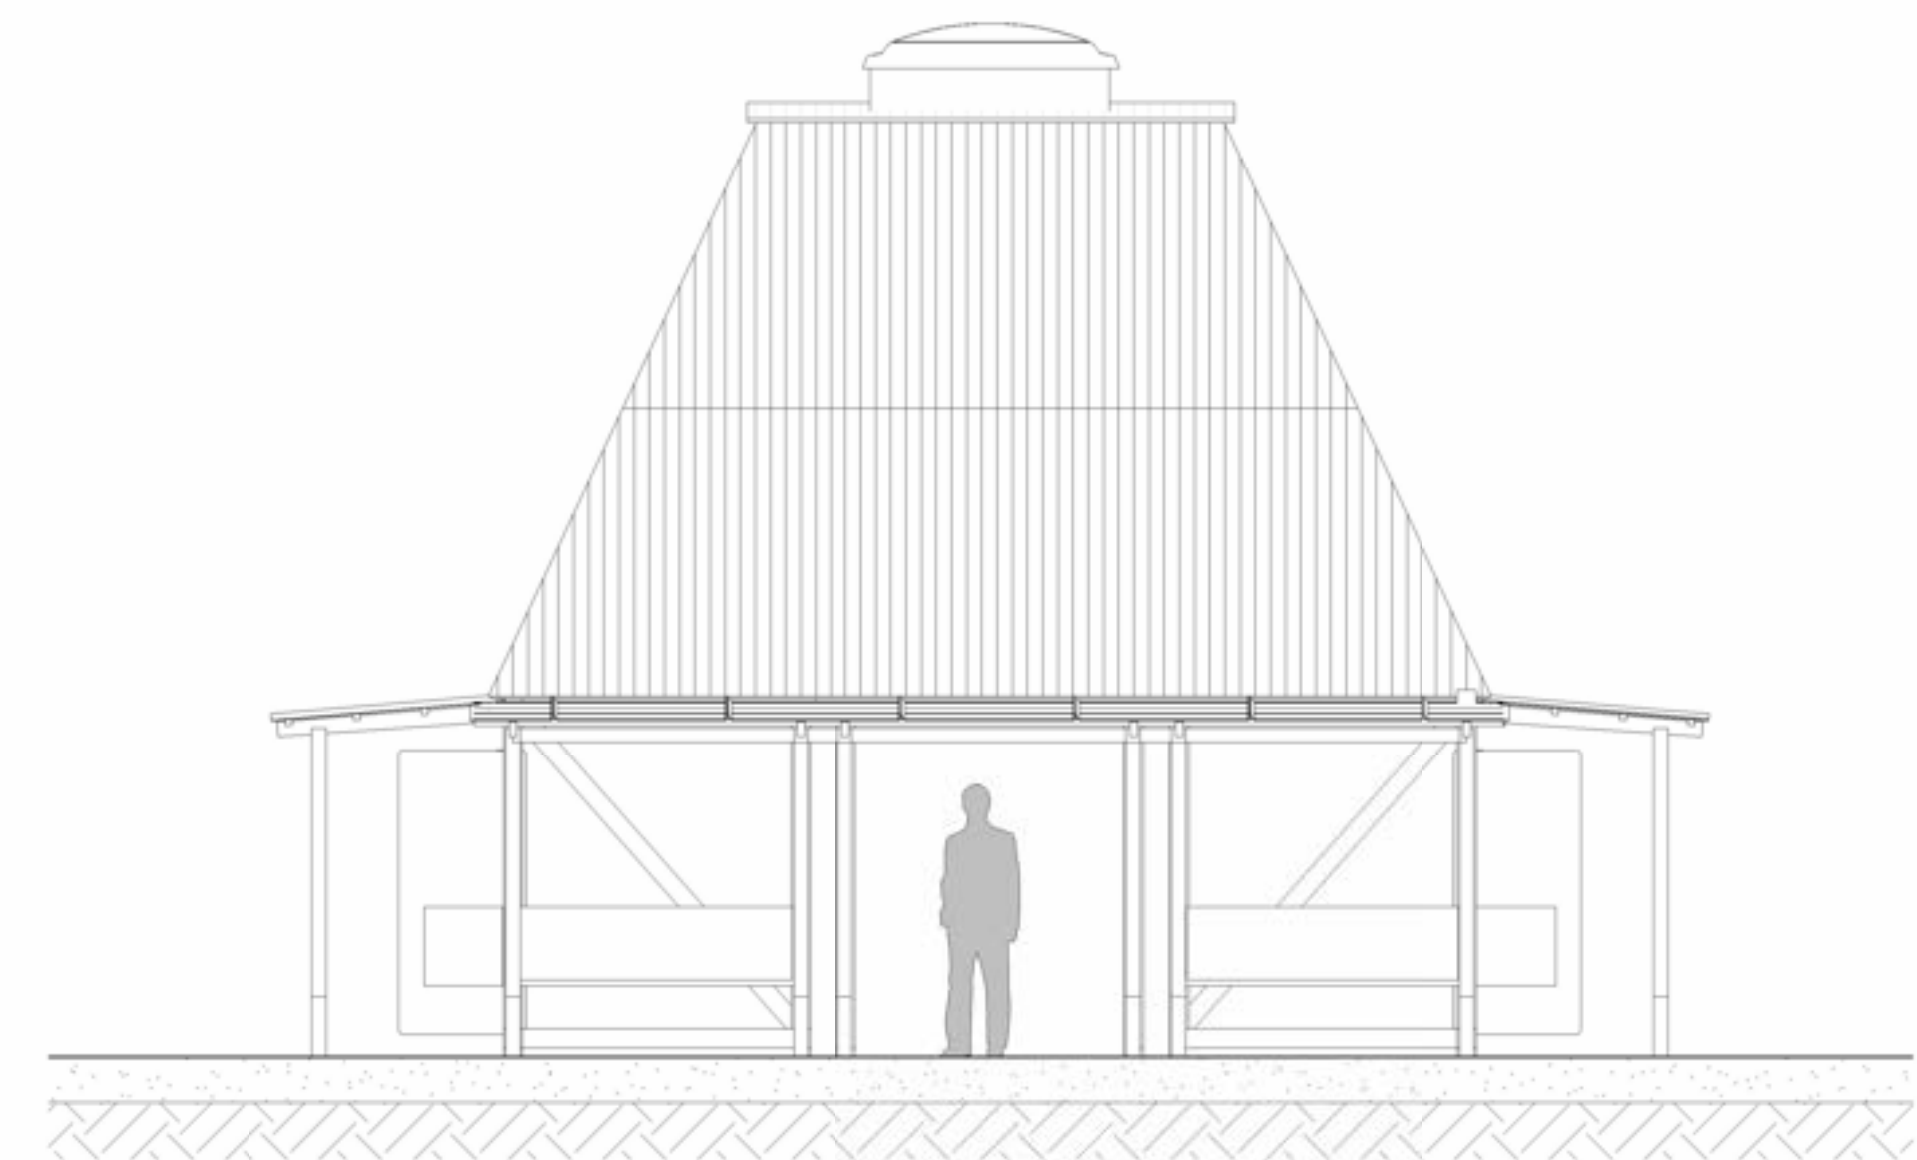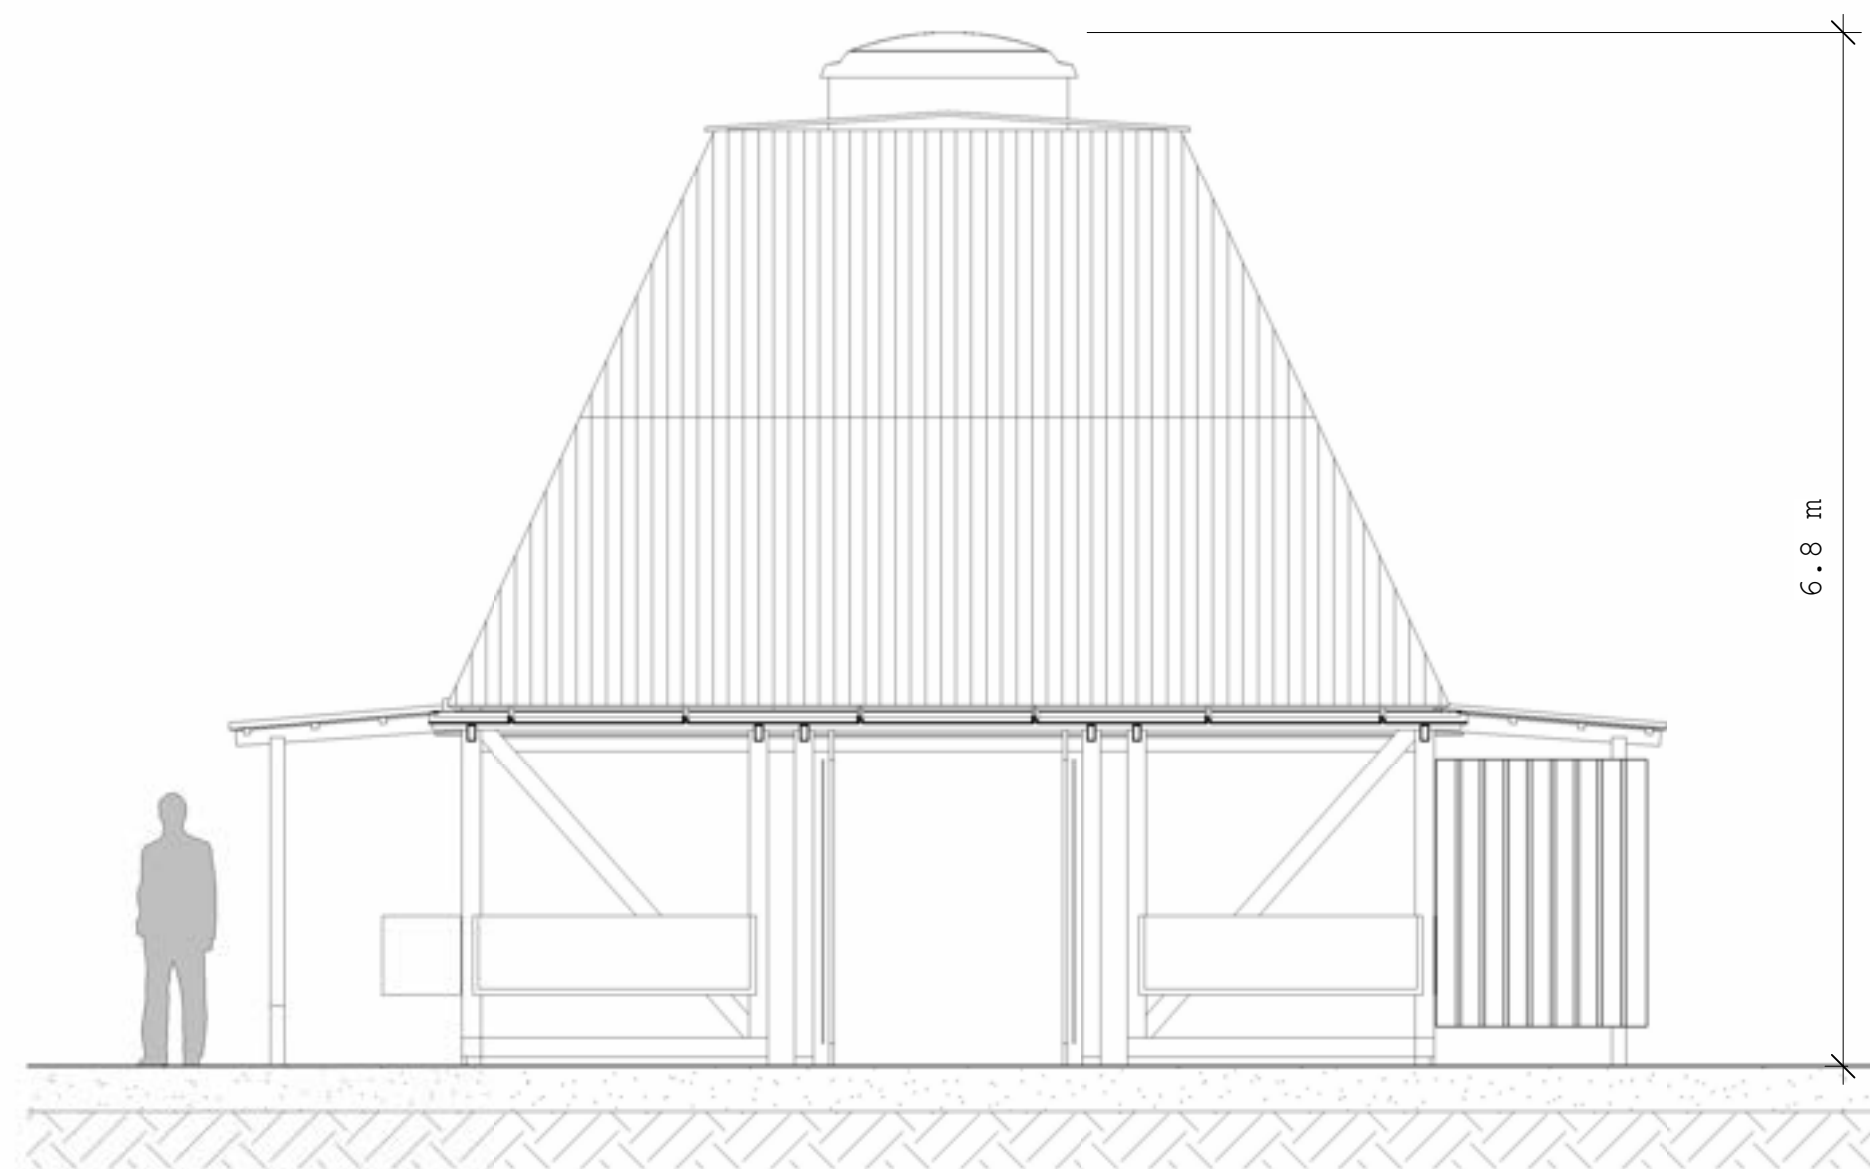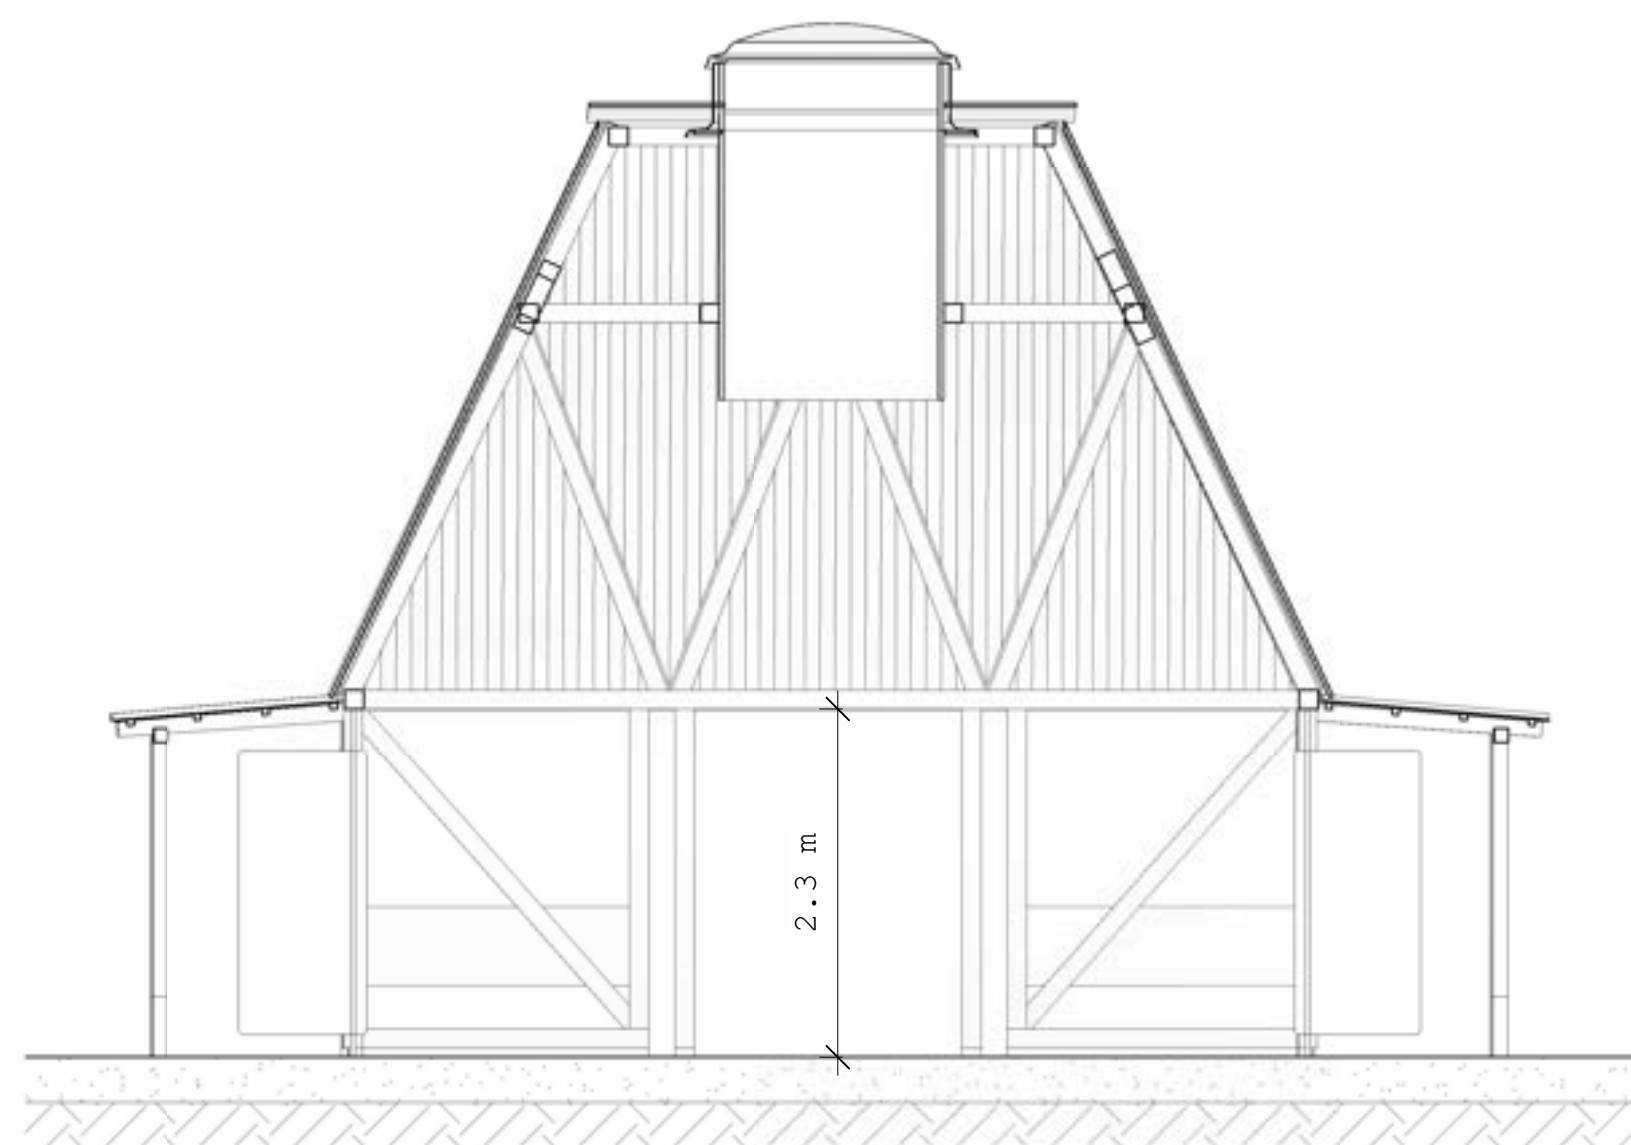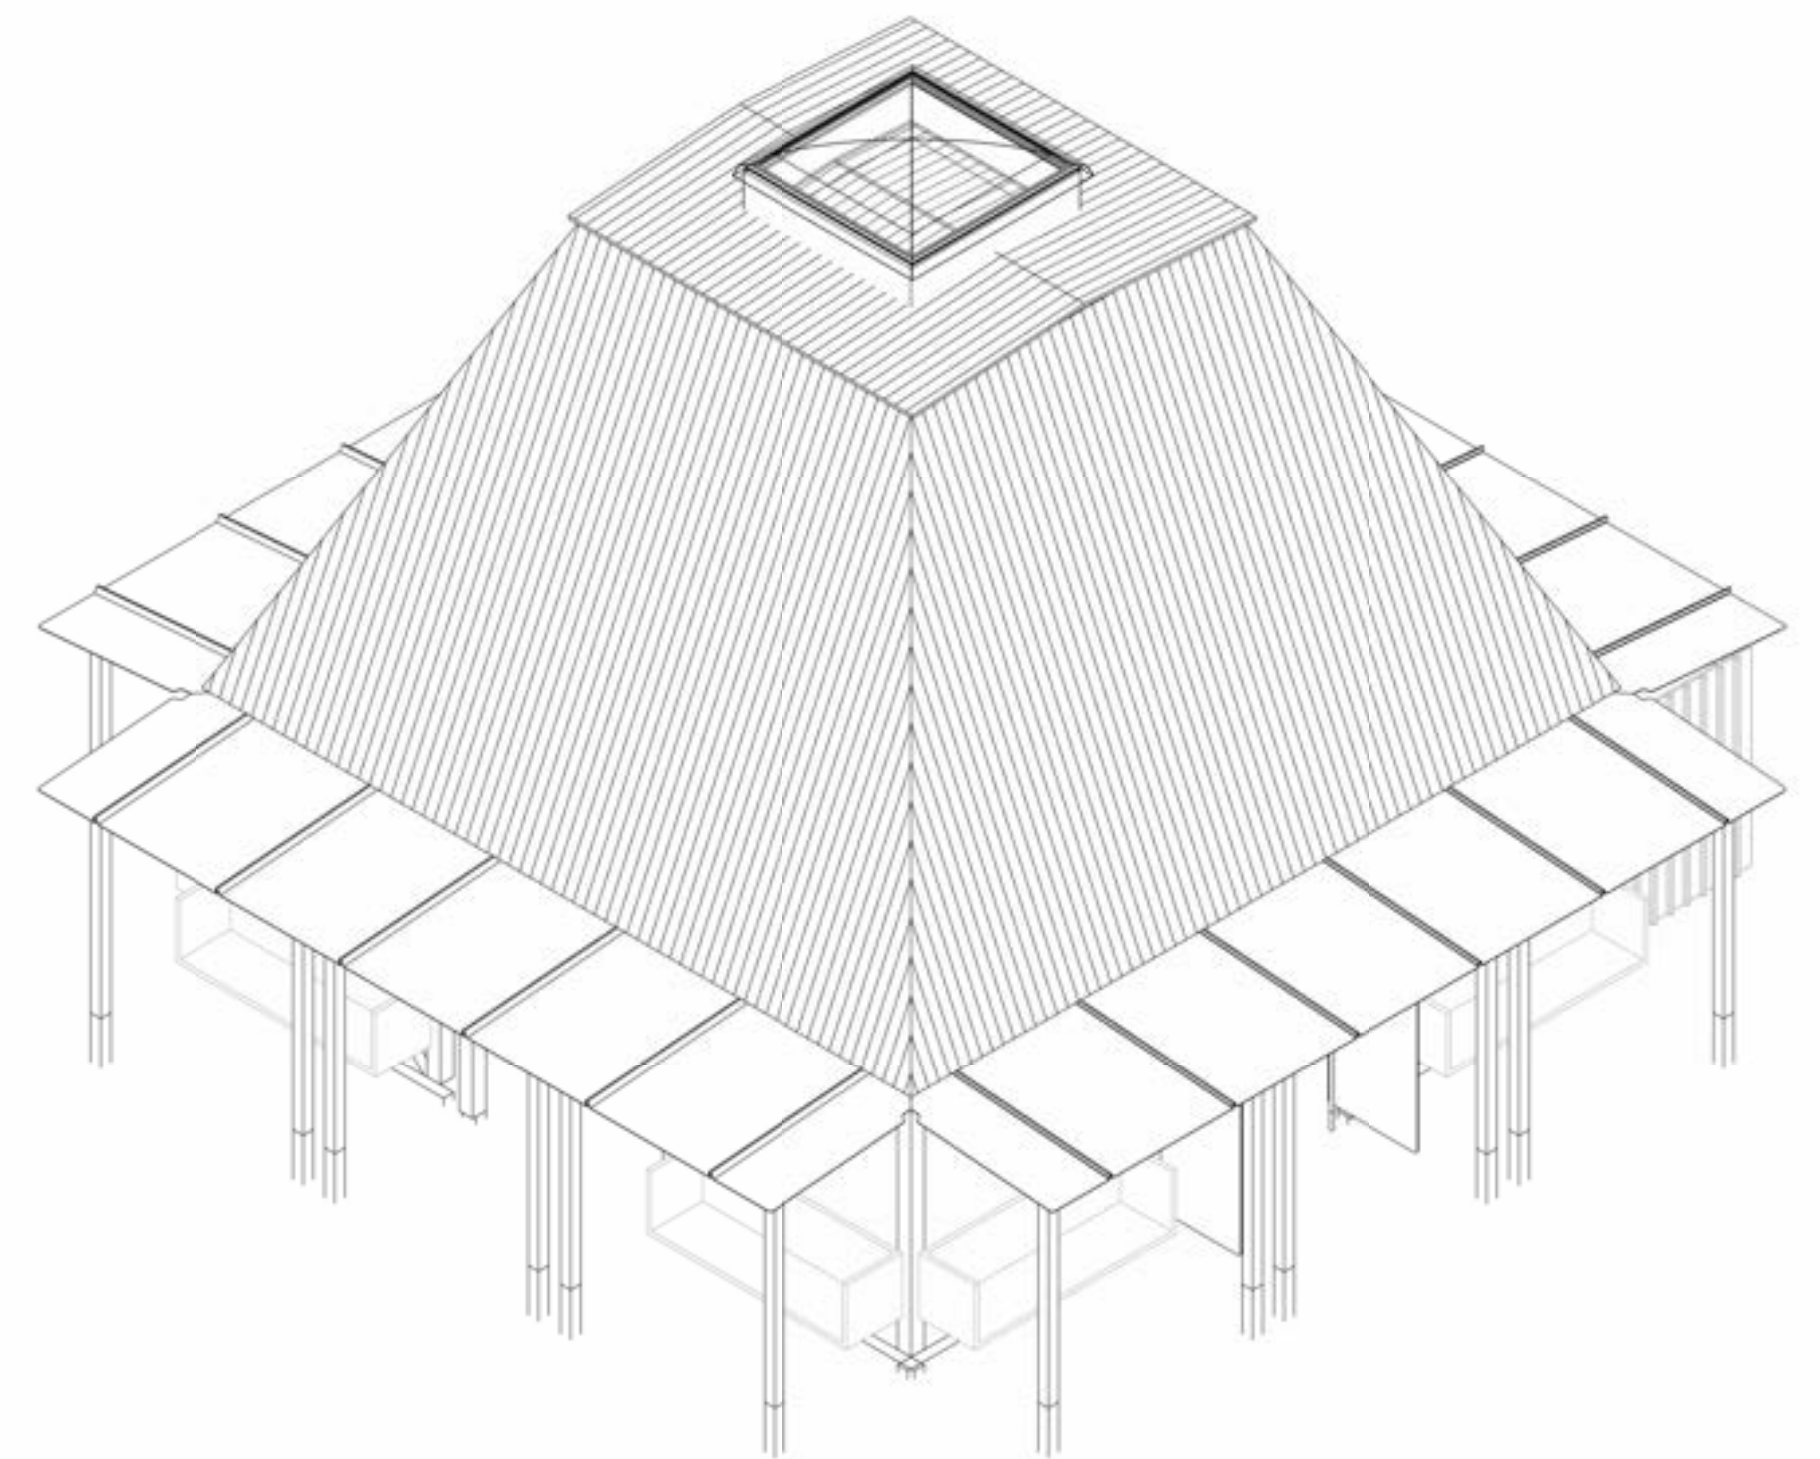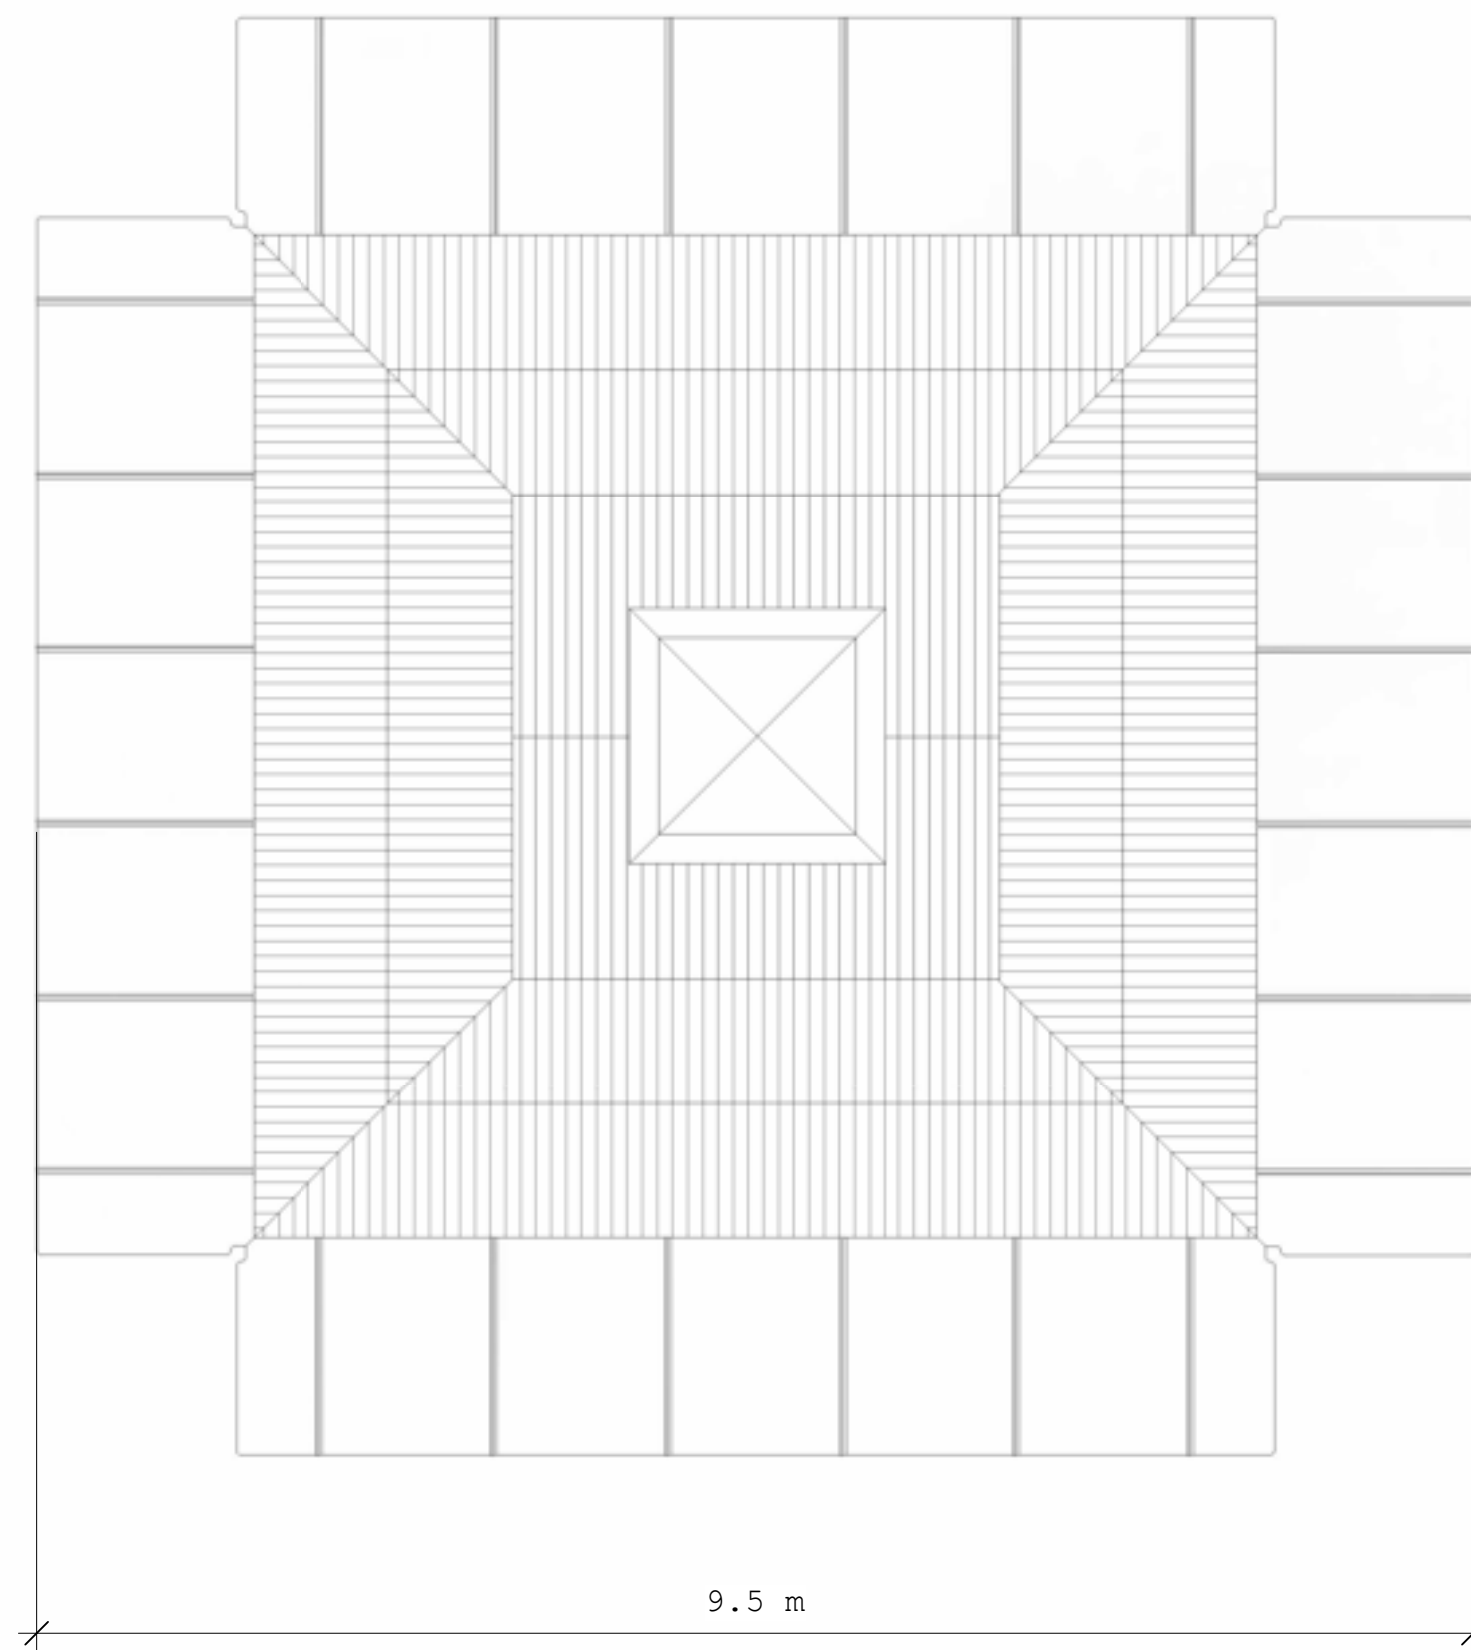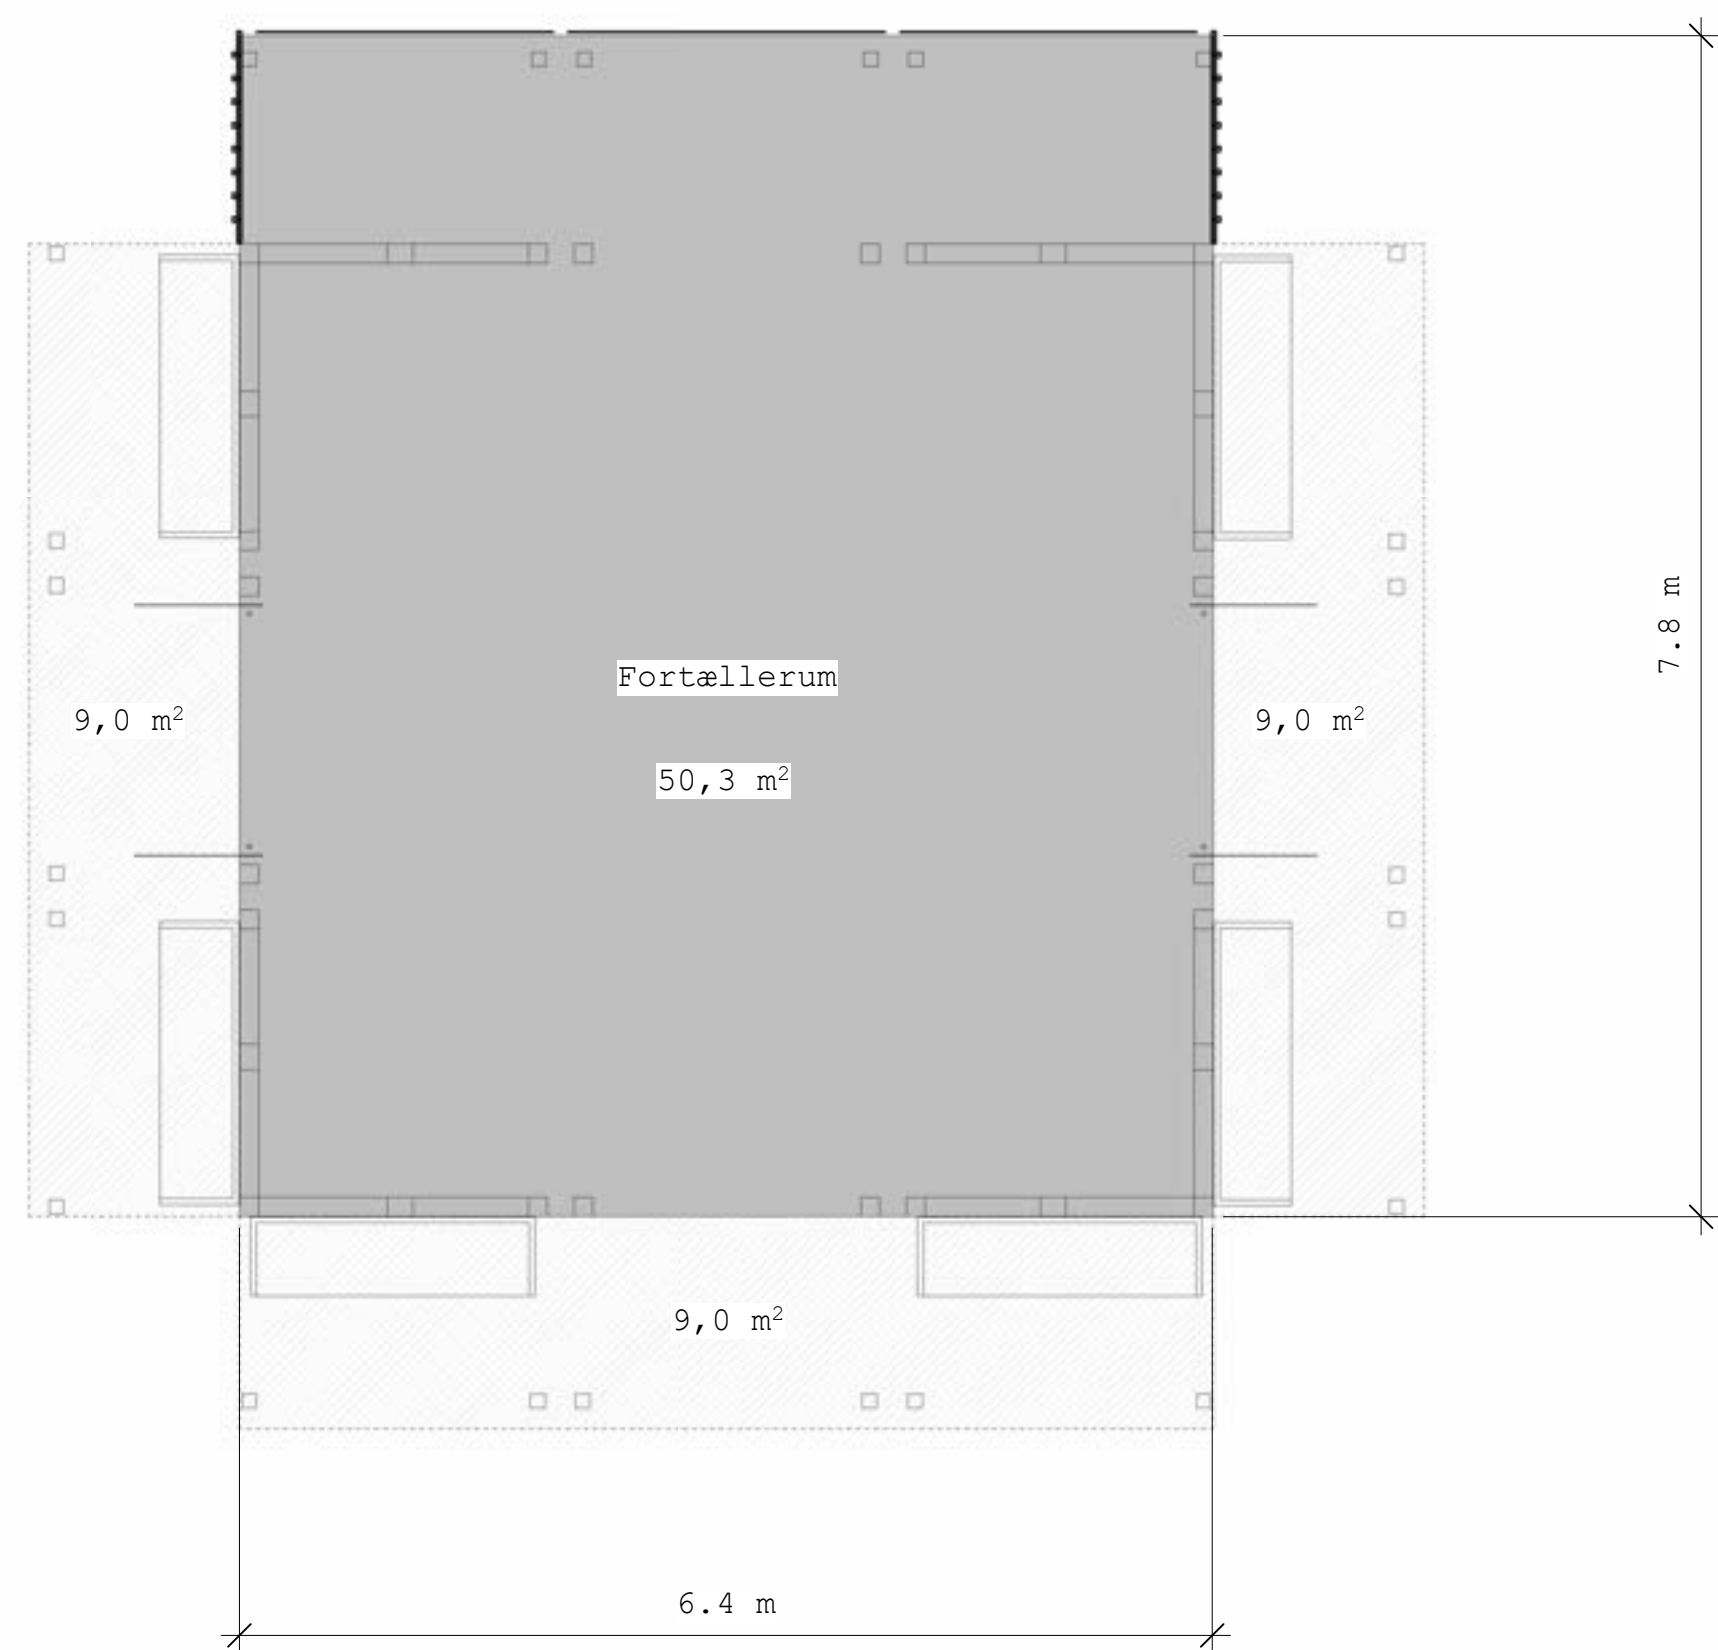

Bygherre: Naturstyrelsen
 Sag: Parforce pavilloner
 Emne: Hovedtegning - Fortunen - myndighedsprojekt

Dato: 12/11/24
 Tegn. nr.: Par_Fortun_A5_K01_H0_N01
 Målestok: 1 : 50
 Papir str. (BxH): 840 mm x 594 mm

CHRISTOFFER HARLANG ARCHITECTS Aps

Sundvænget 47
 DK-2900 Hellerup
 Denmark

(45) 26120001
 christoffer@harlang.com
 harlang.com

Fortunen: Formidlingspavillion og toiletbygning set fra Fortun port



Fortunen: Formidlingspavillion set fra indgang

