


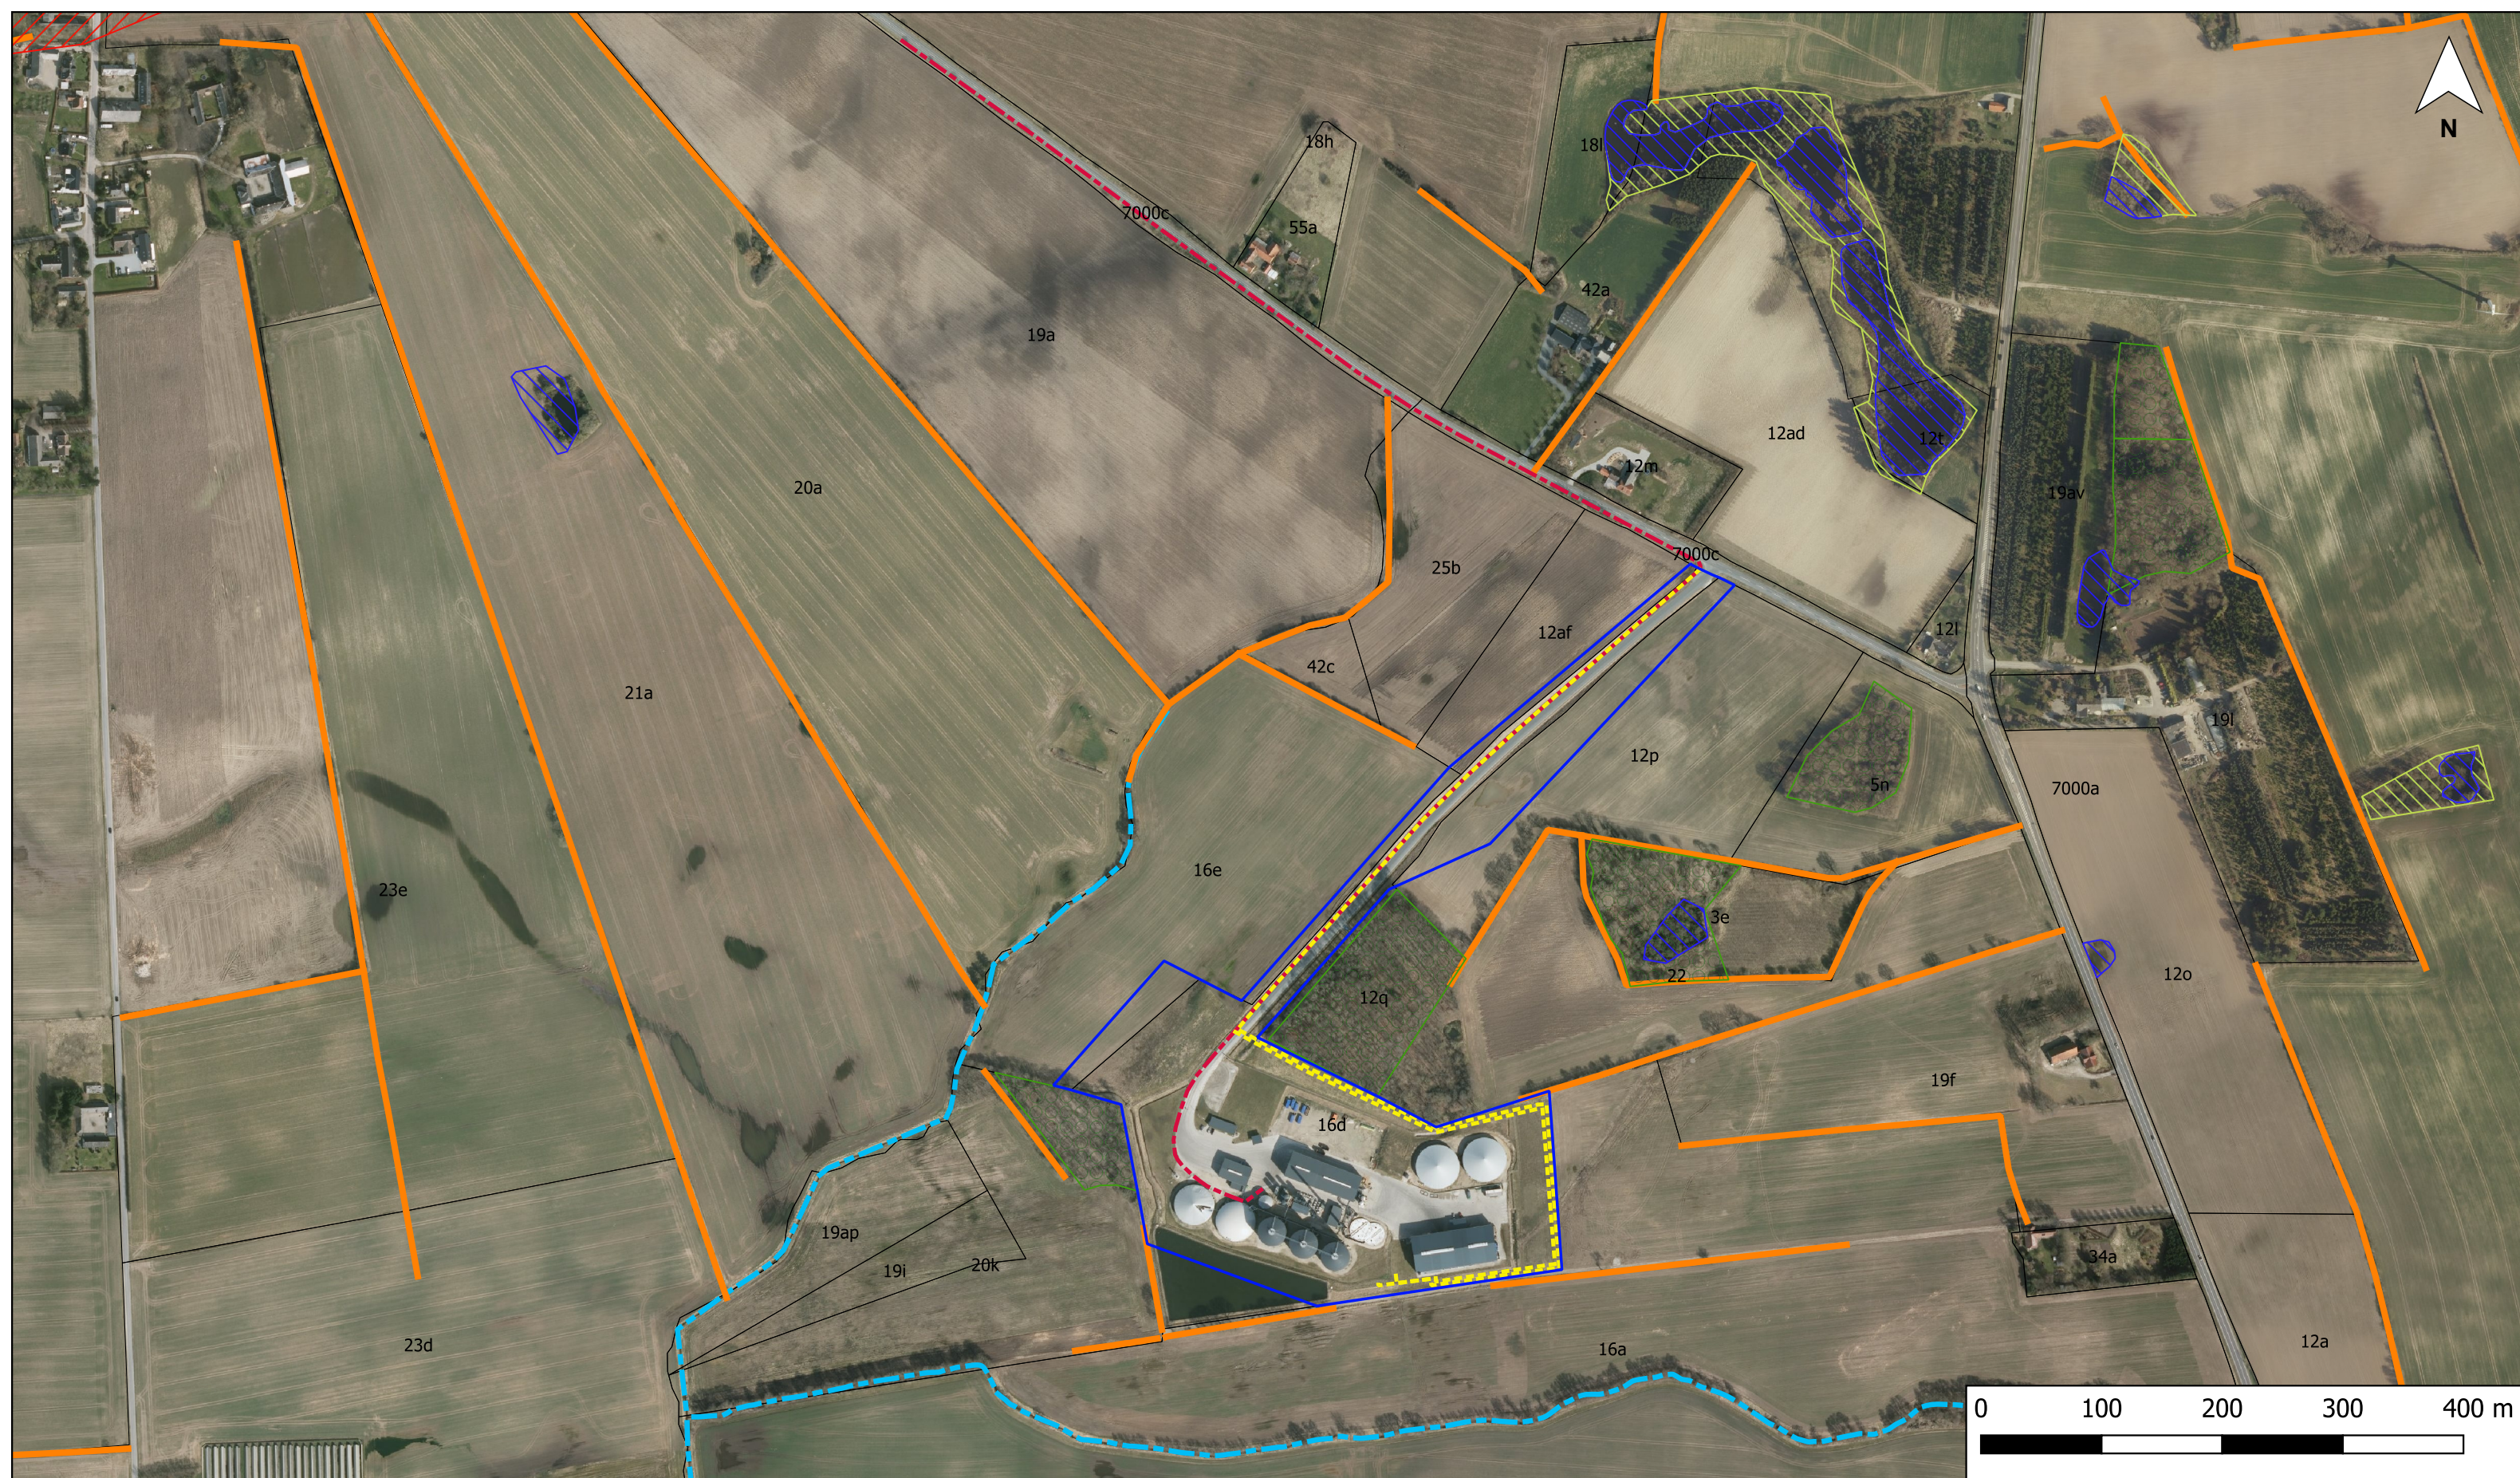

Tegnforklaring

Lokalplan
Lokalplanområde

Gasledninger
Ny gasledning
Eksisterende gasledning

Beskyttede naturtyper
Fredskov
Kirkebyggelinje
Mose
Sø

Beskyttede sten- og jorddiger
Beskyttet vandløb
Jordstykke

Dato: 09-07-2019

