


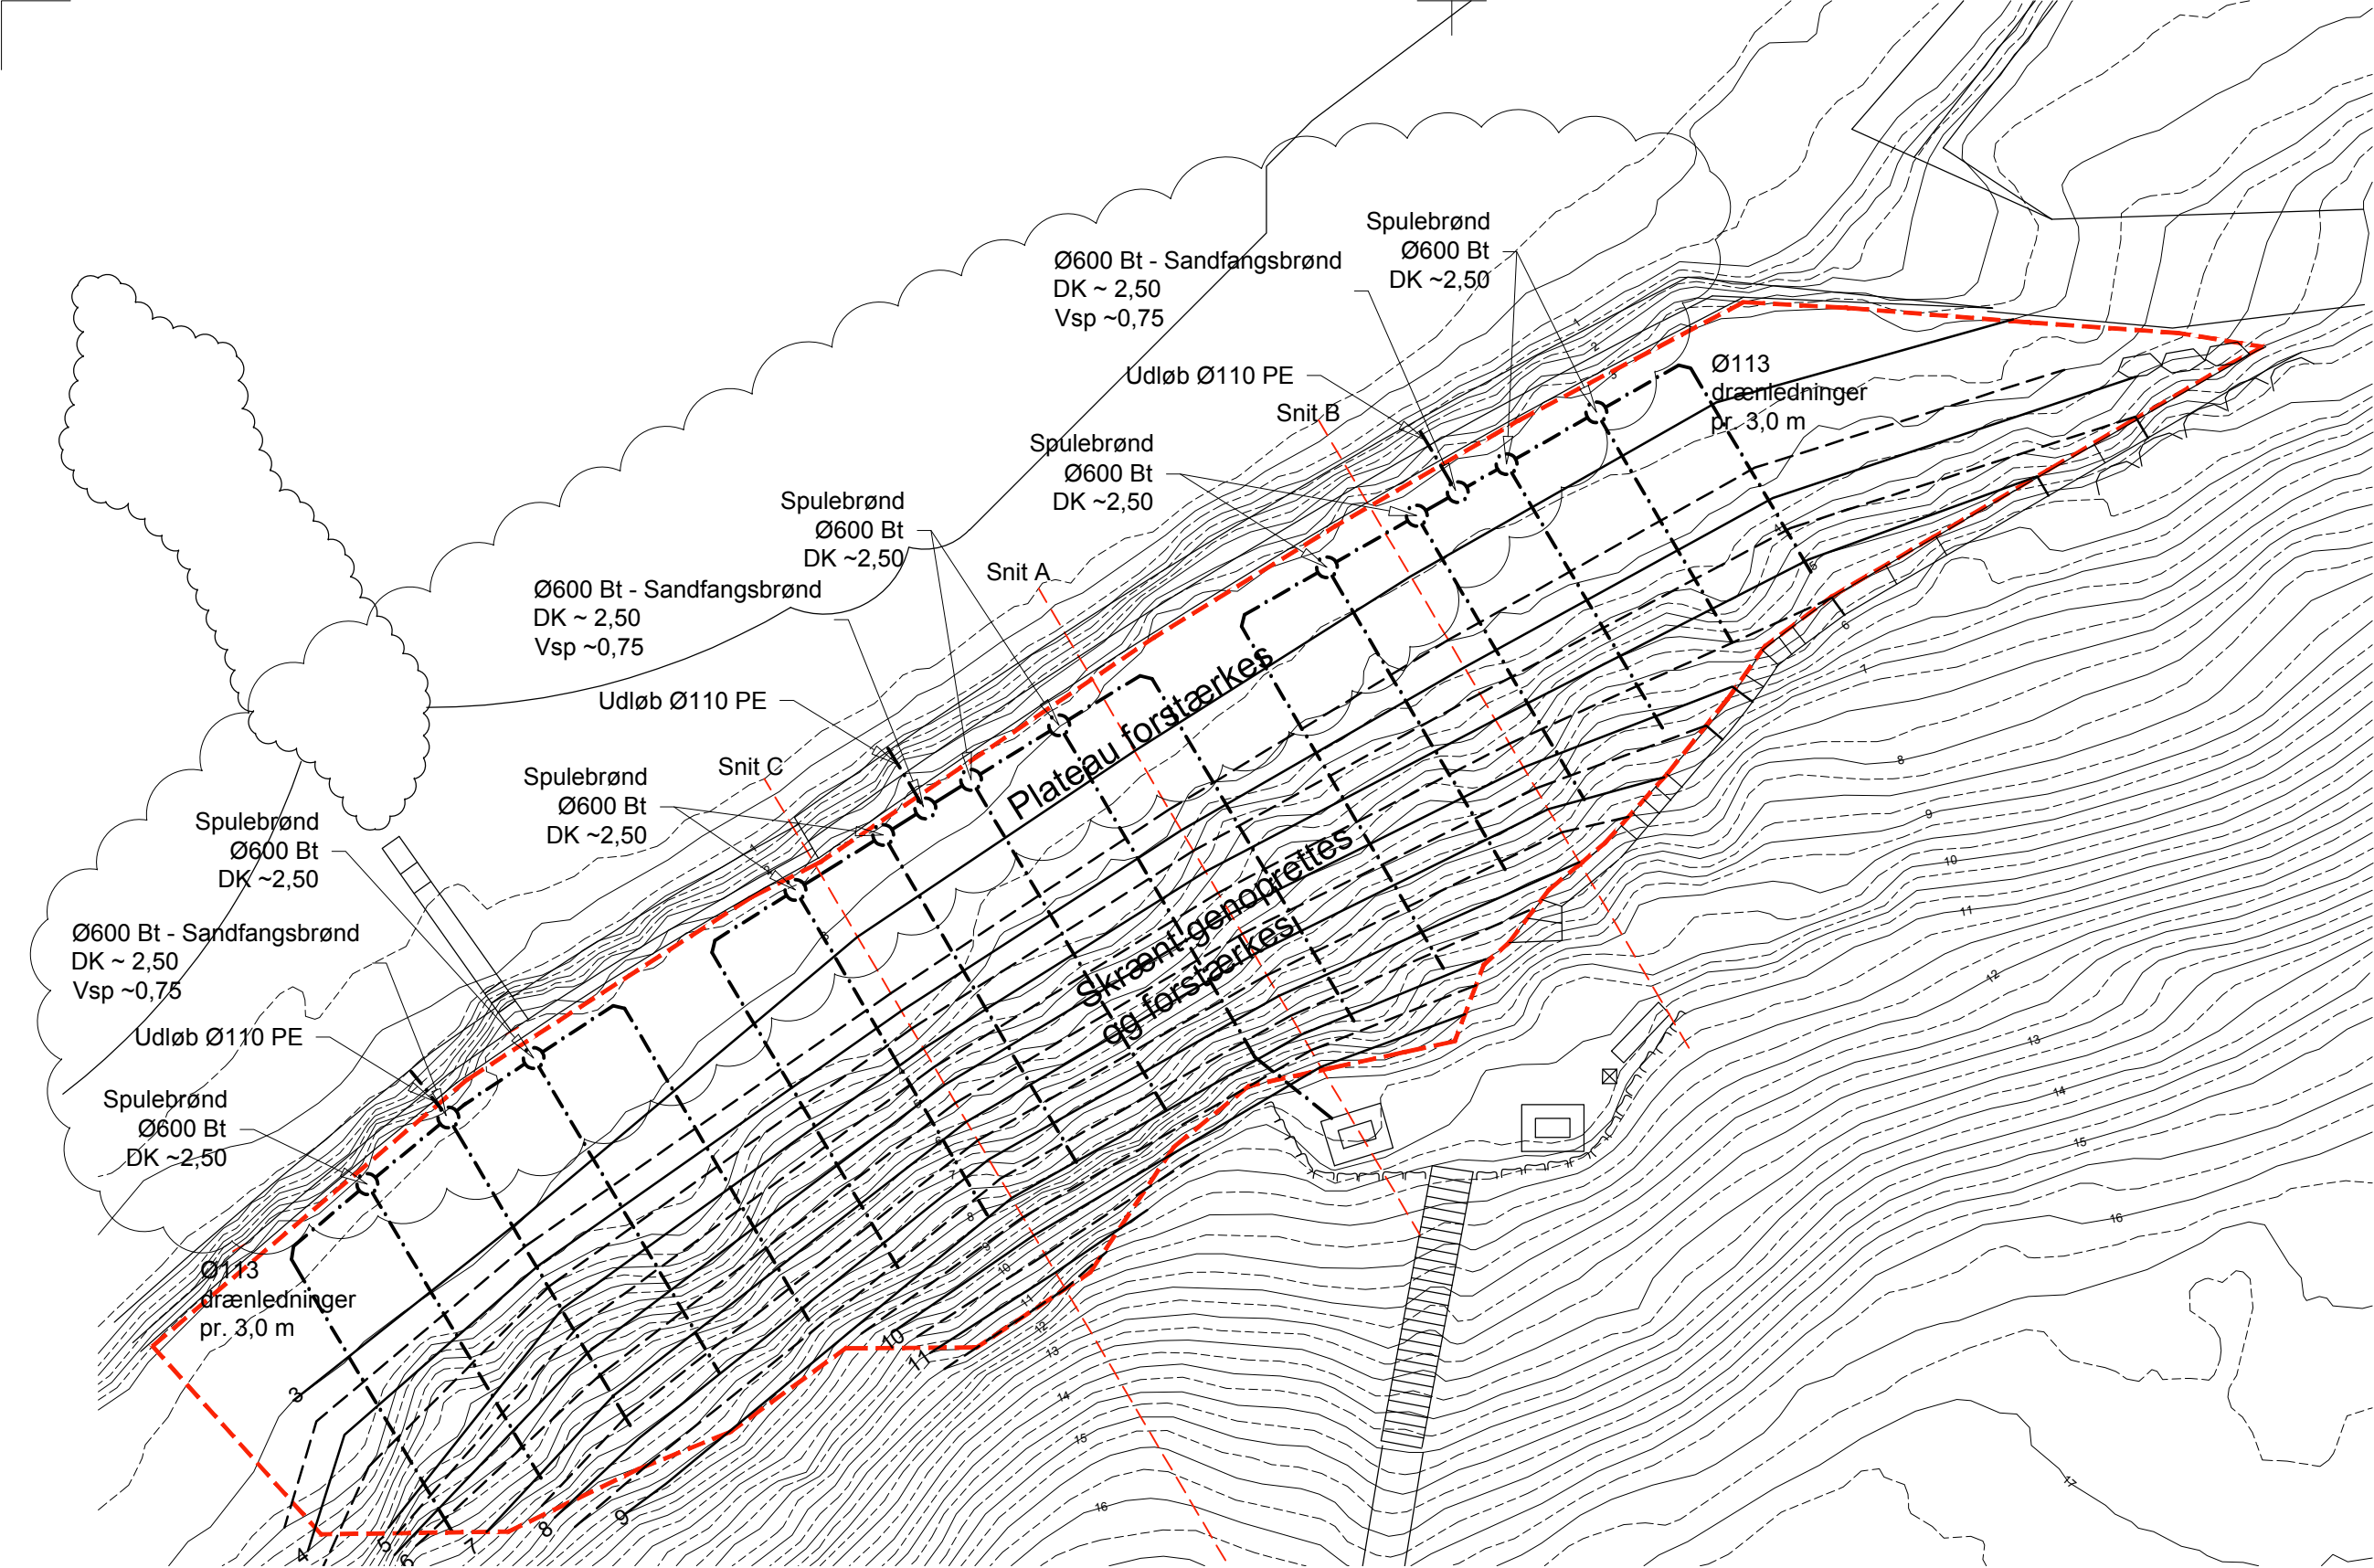

REV	A 2019.08.08	Brønde rettet til Ø600 Bt	SIGN	GA	KS	EN
SAG	Genopbygning og forstærkning af skrænt		SAG NR	2606		
EMNE	Situationsplan - Fremtidig forhold Skrænt opretning og drænpplan		MATR NR			
MAL	1:200	DATO 2019.07.07	SIGN	GA	KS	EN
			TEGN NR	T90_H1_N02	UDG	A
	JØRGEN NIELSEN - RÅDGIVENDE INGENIØRER A/S SNAREGADE 12 1205 KØBENHAVN K			TLF 33 11 88 50 MAIL ing@jorgen-nielsen.dk		