


Udvidelse - Fælles VE-anlæg
Bygning 208, 220 og 313.

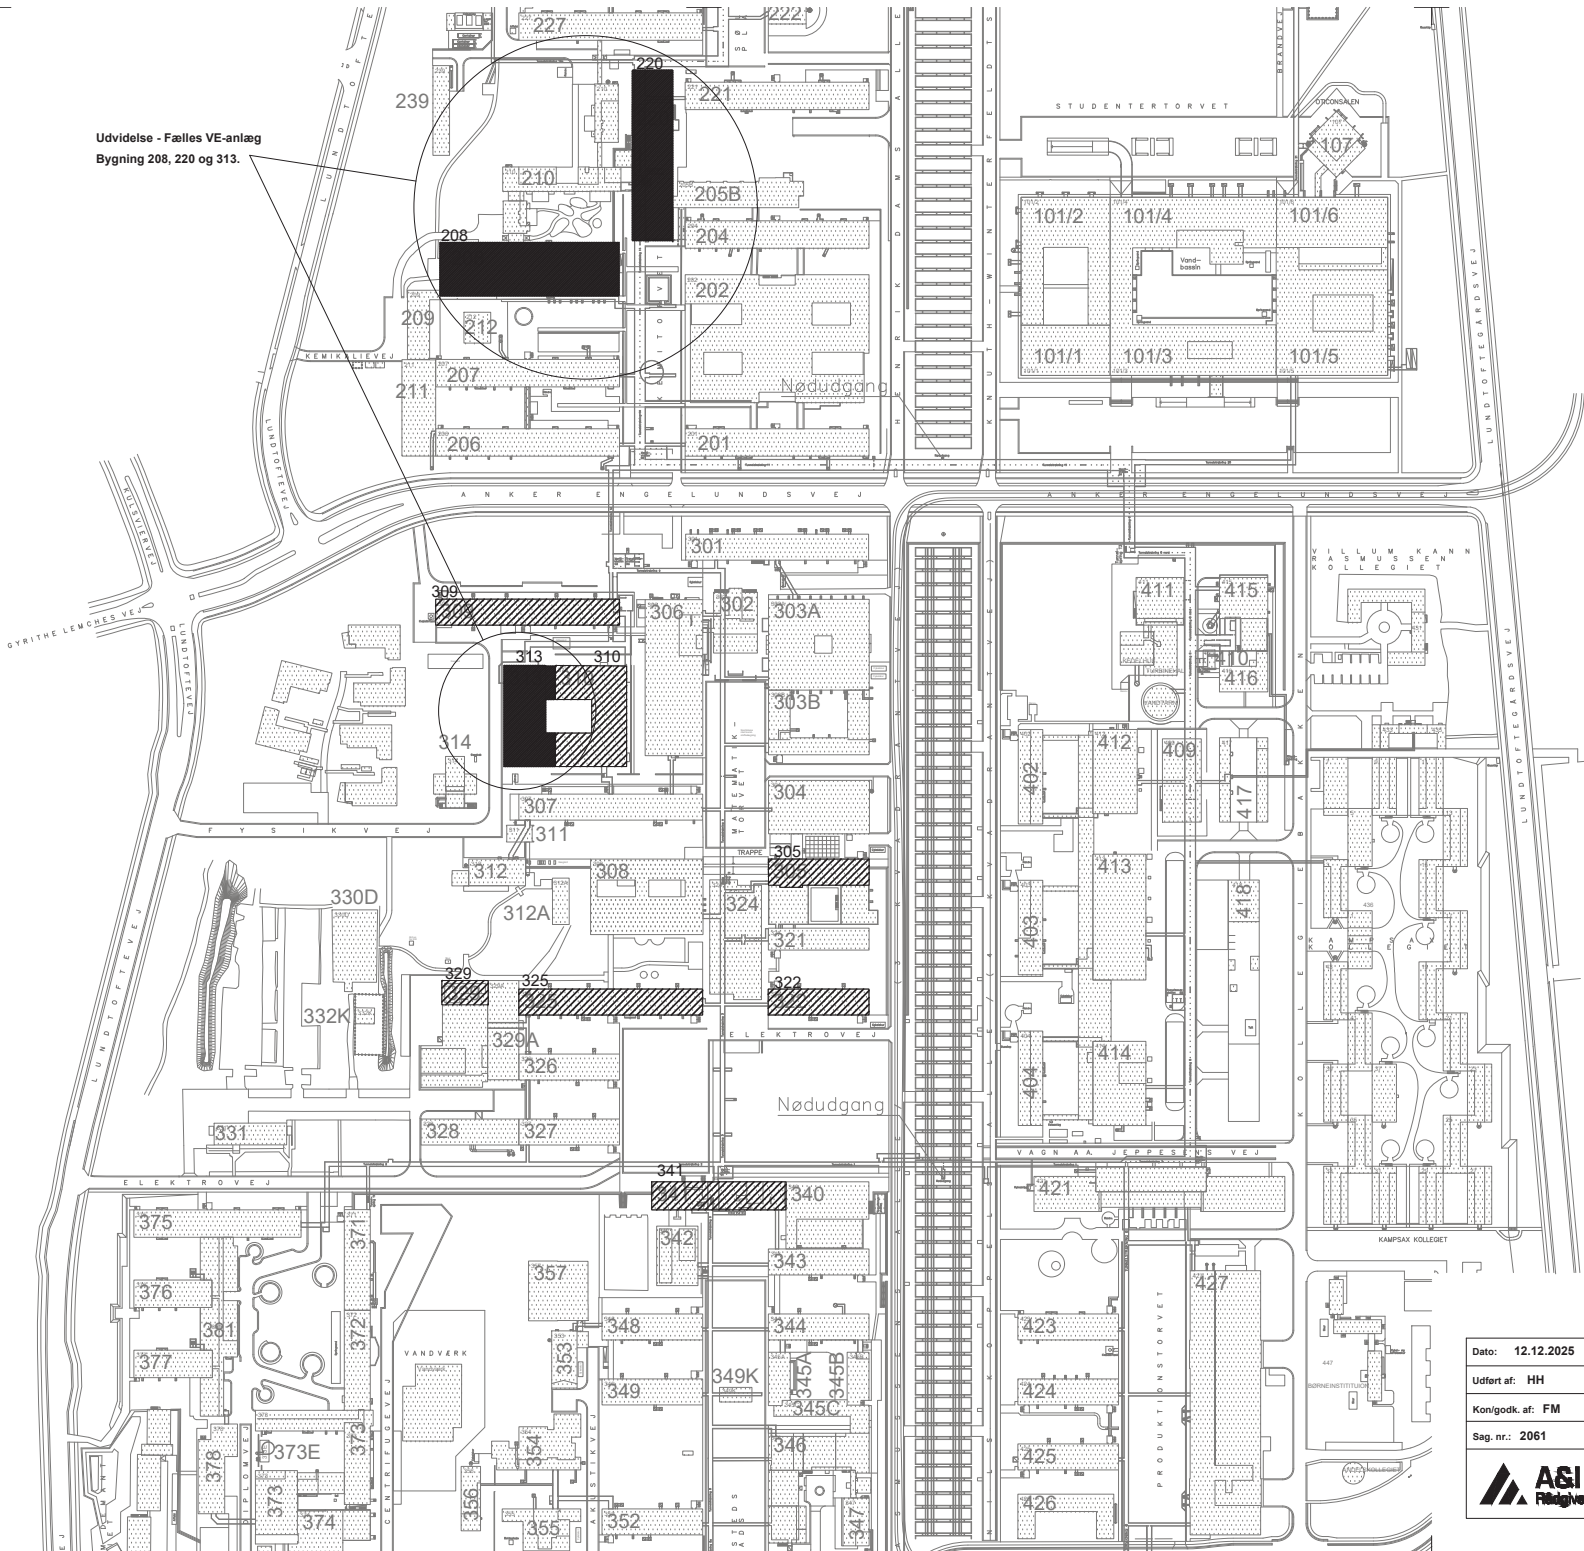

Signaturer.

- Udvidelse - VE-anlæg - bygning (208, 220 og 313)
- Nuværende VE-anlæg - bygning (305, 309, 310, 322, 325, 329 og 341)

Dato: 12.12.2025	Danmarks Tekniske Universitet, Campus Service Lyngby	Tegn. Nr. 600
Udført af: HH	Fælles VE-anlæg - Udvidelse	
Kon/godk. af: FM		
Sag. nr.: 2061	Emne: Situationsplan	Mål: 1:2000


ASI
 Rådgivende Ingeniører A/S

Fruvej 22 - 7900 Nykøbing M.
 Telefon : 96701900
 Email : aogi@aogi.dk