


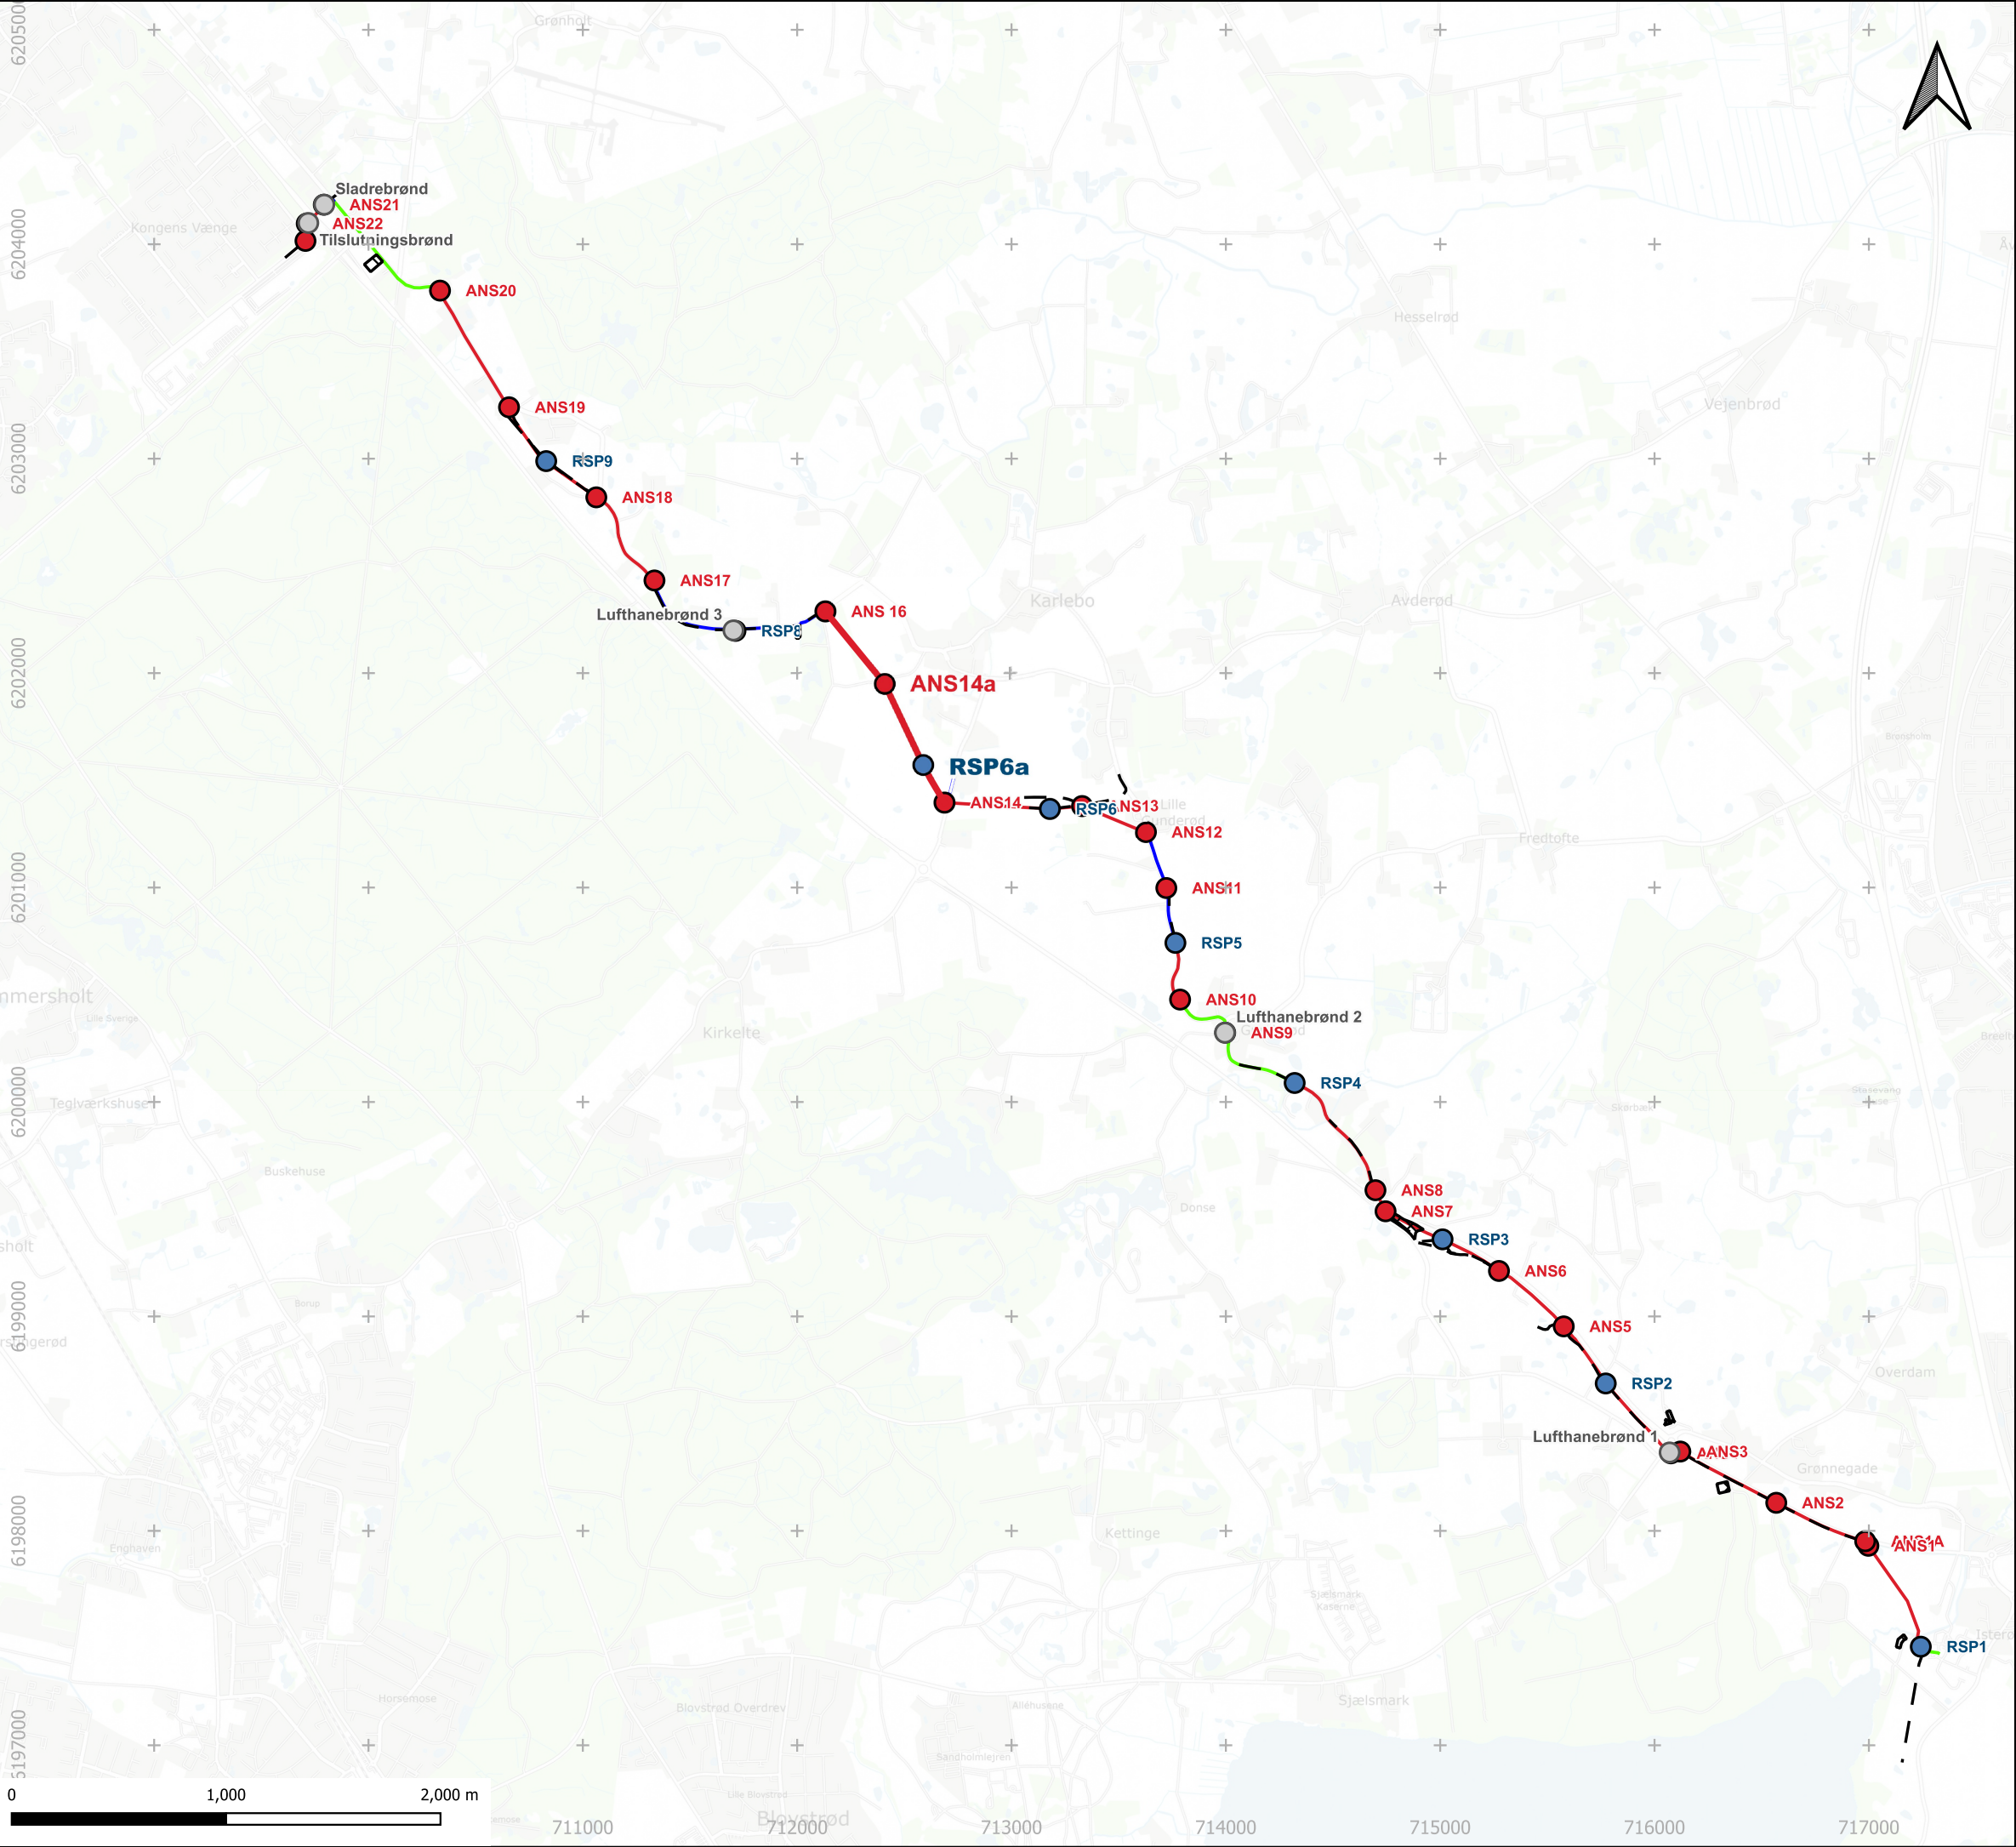

Etablering af ny rentvandsledning fra Sjælsø Vandværk til Hillerød Vand A/S' ledningsnet



- Signaturforklaring
- Lufthanebrønd
 - Rørsamleplads
 - Anstilling
 - Oplagsplads
 - Midlertidig ledningsudlæg på terræn
 - Vandledning (gravet)
 - Vandledning (boret)
 - Vandledning (boret/gravet)

Datakilde:
COWI, Ledningstracé
SDFI, DTK skærmkort dæmpet, september 2025

Koordinatsystem: UTM89
Vertikal reference: DVR90

Hillerød Forsyning Etablering af vandledning fra Sjælsø Vandværk til Hillerød Vand A/S' ledningsnet			
ATR NR. UDARBEJDET AF KONTROLLERET AF GODKENDT AF		A256393 HDAS EBKA EBKA	
SKALA DATO		1:30,000 12.09.2025	
Bilag 2		VERSION	
COWI A/S Parallelsvej 2 DK-2800 Kgs. Lyngby		Tlf: +45 56400000 www.cowi.com	
		DOKUMENT NR. [%*MapNo*%]	
		1.0	