


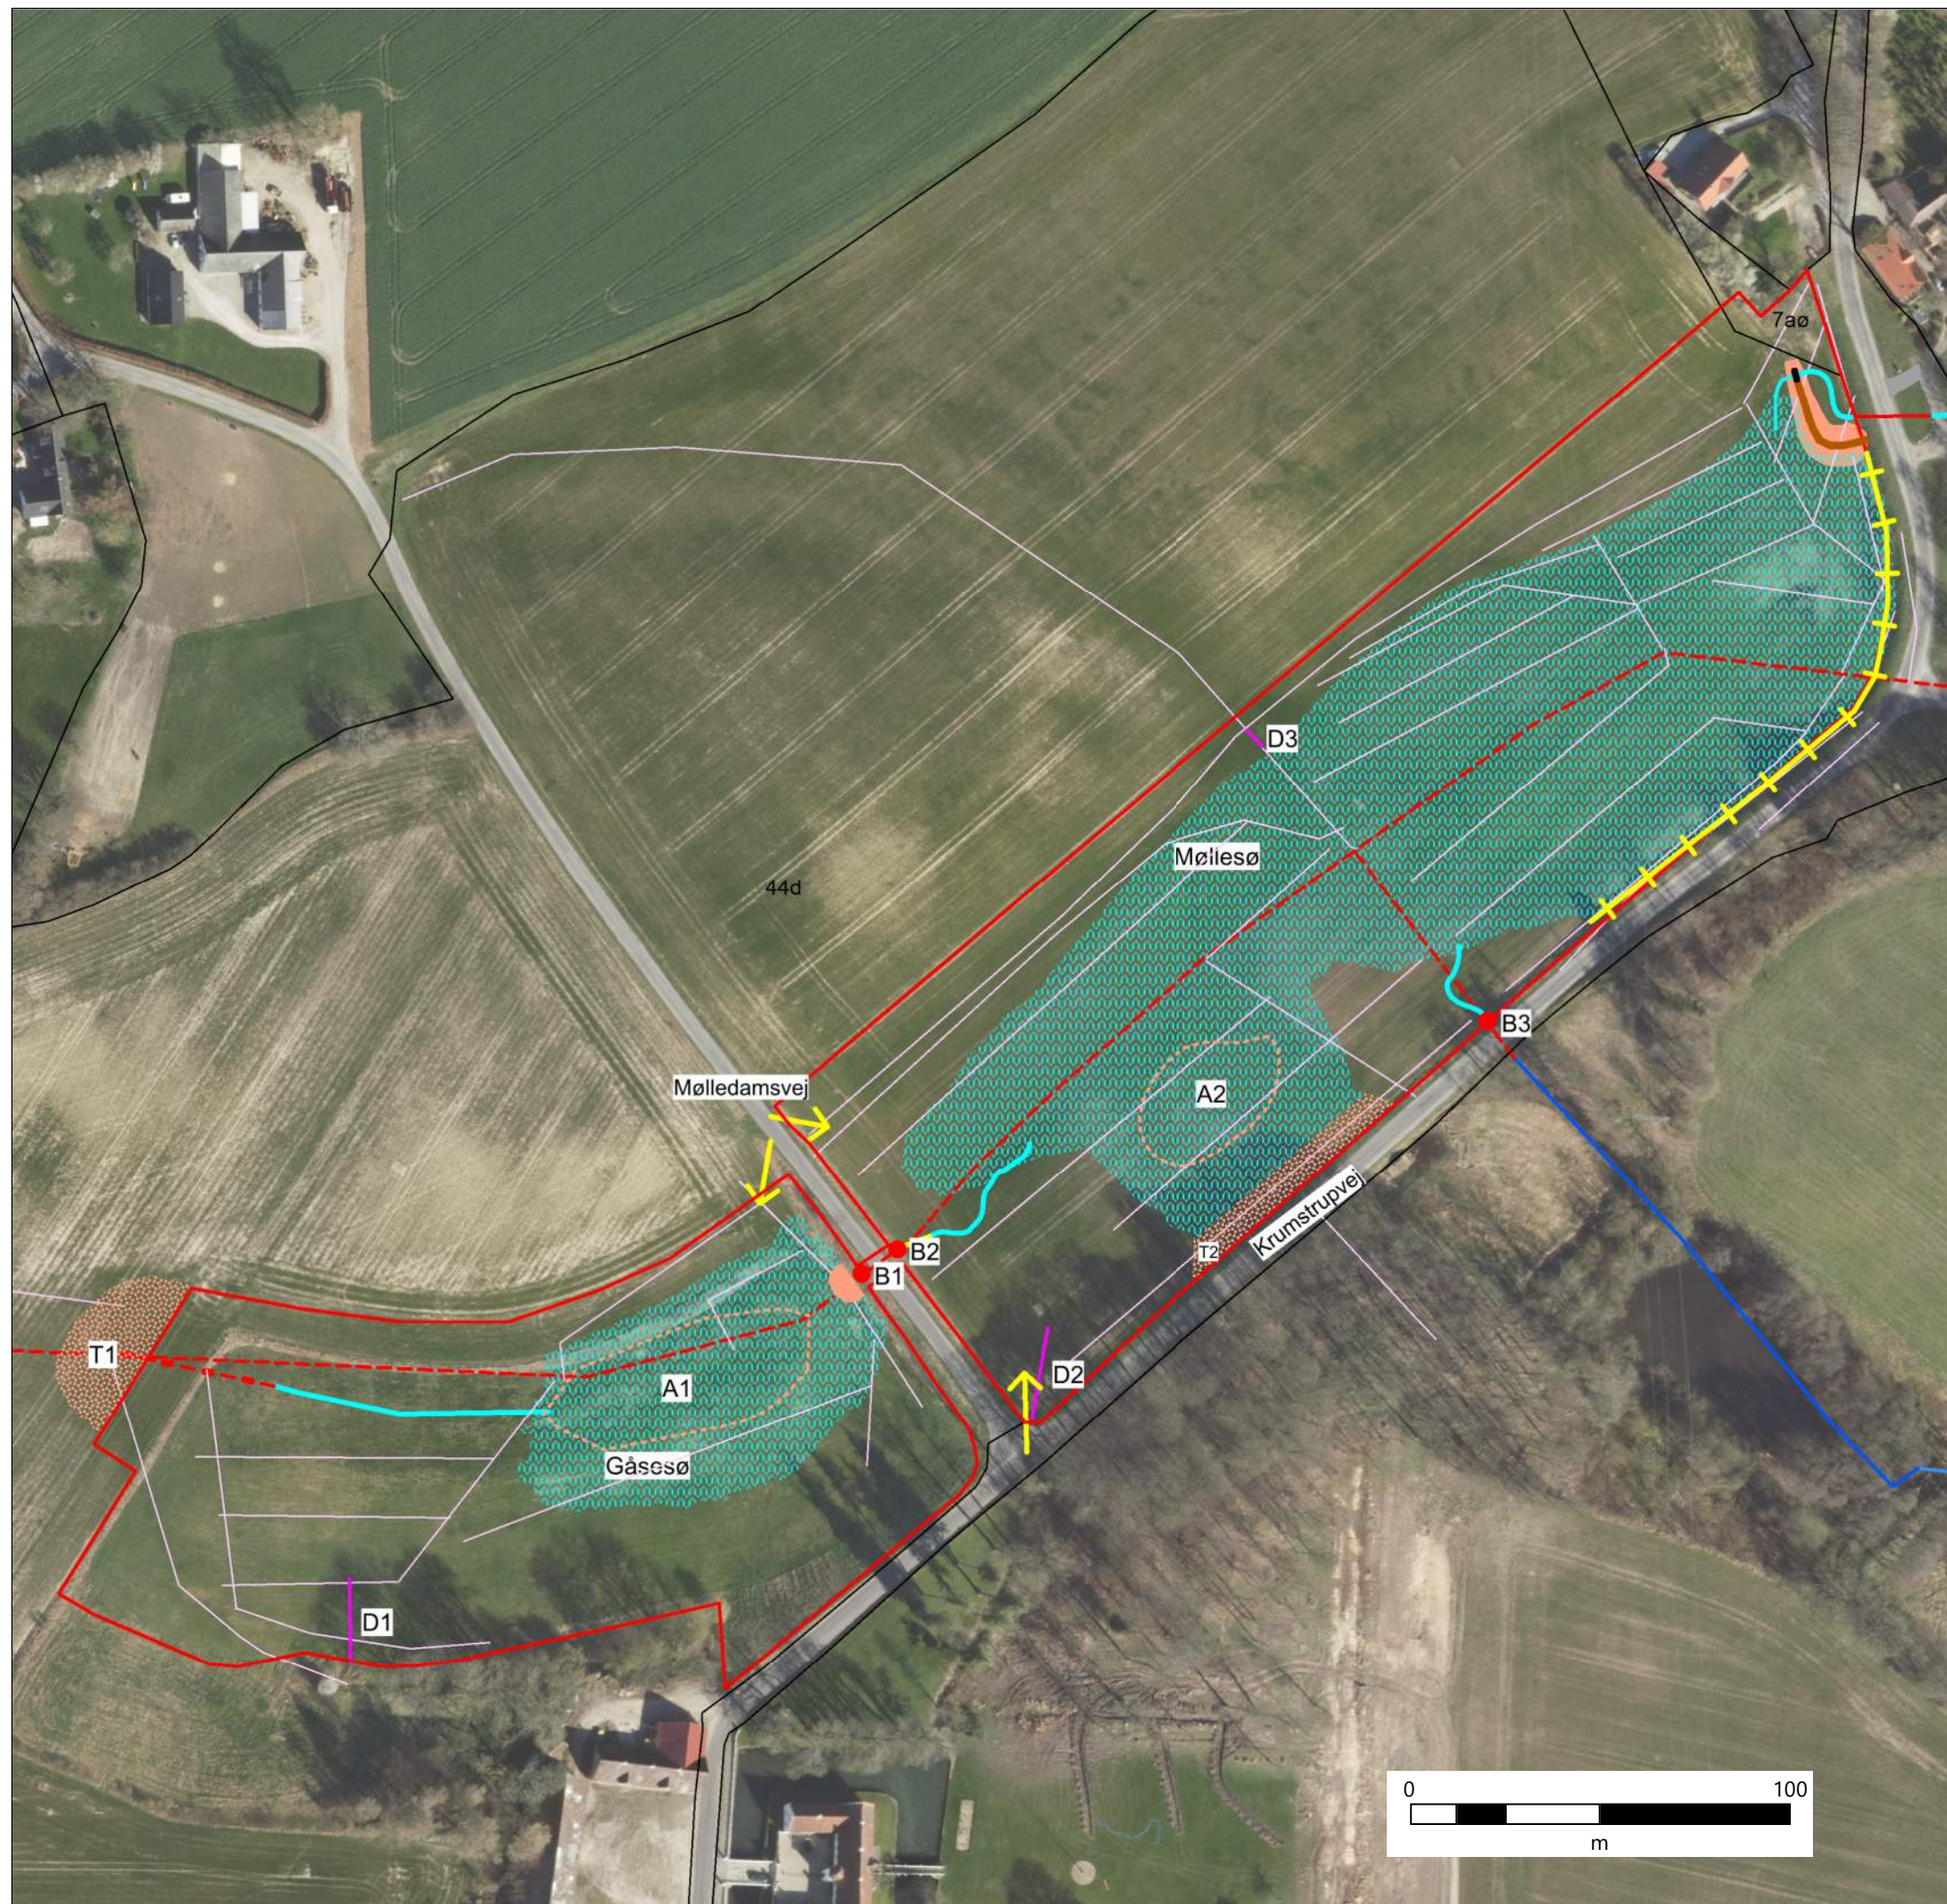

- Sø
- Nyt vandløb
- Rørlagt omlægges
- Dæmning
- Dæmningskrone
- Afløbsrør
- Overløbskant
- Åbent vandløb (eksisterende)
- Rørlagt vandløb (eksisterende)
- Brønd
- Dræn
- Dræn omlægges til tæt rør eller grøft
- Vadested
- Stensikring
- Terrænregulering
- Afgraves
- Adgangsvej

Naturstyrelsen - Vådområdeprojekt
Sogneskellet og Krumstrup Møllebæk
Gåsesø og Møllesø

COWI

16/04/2021

Bilag nr.

A