


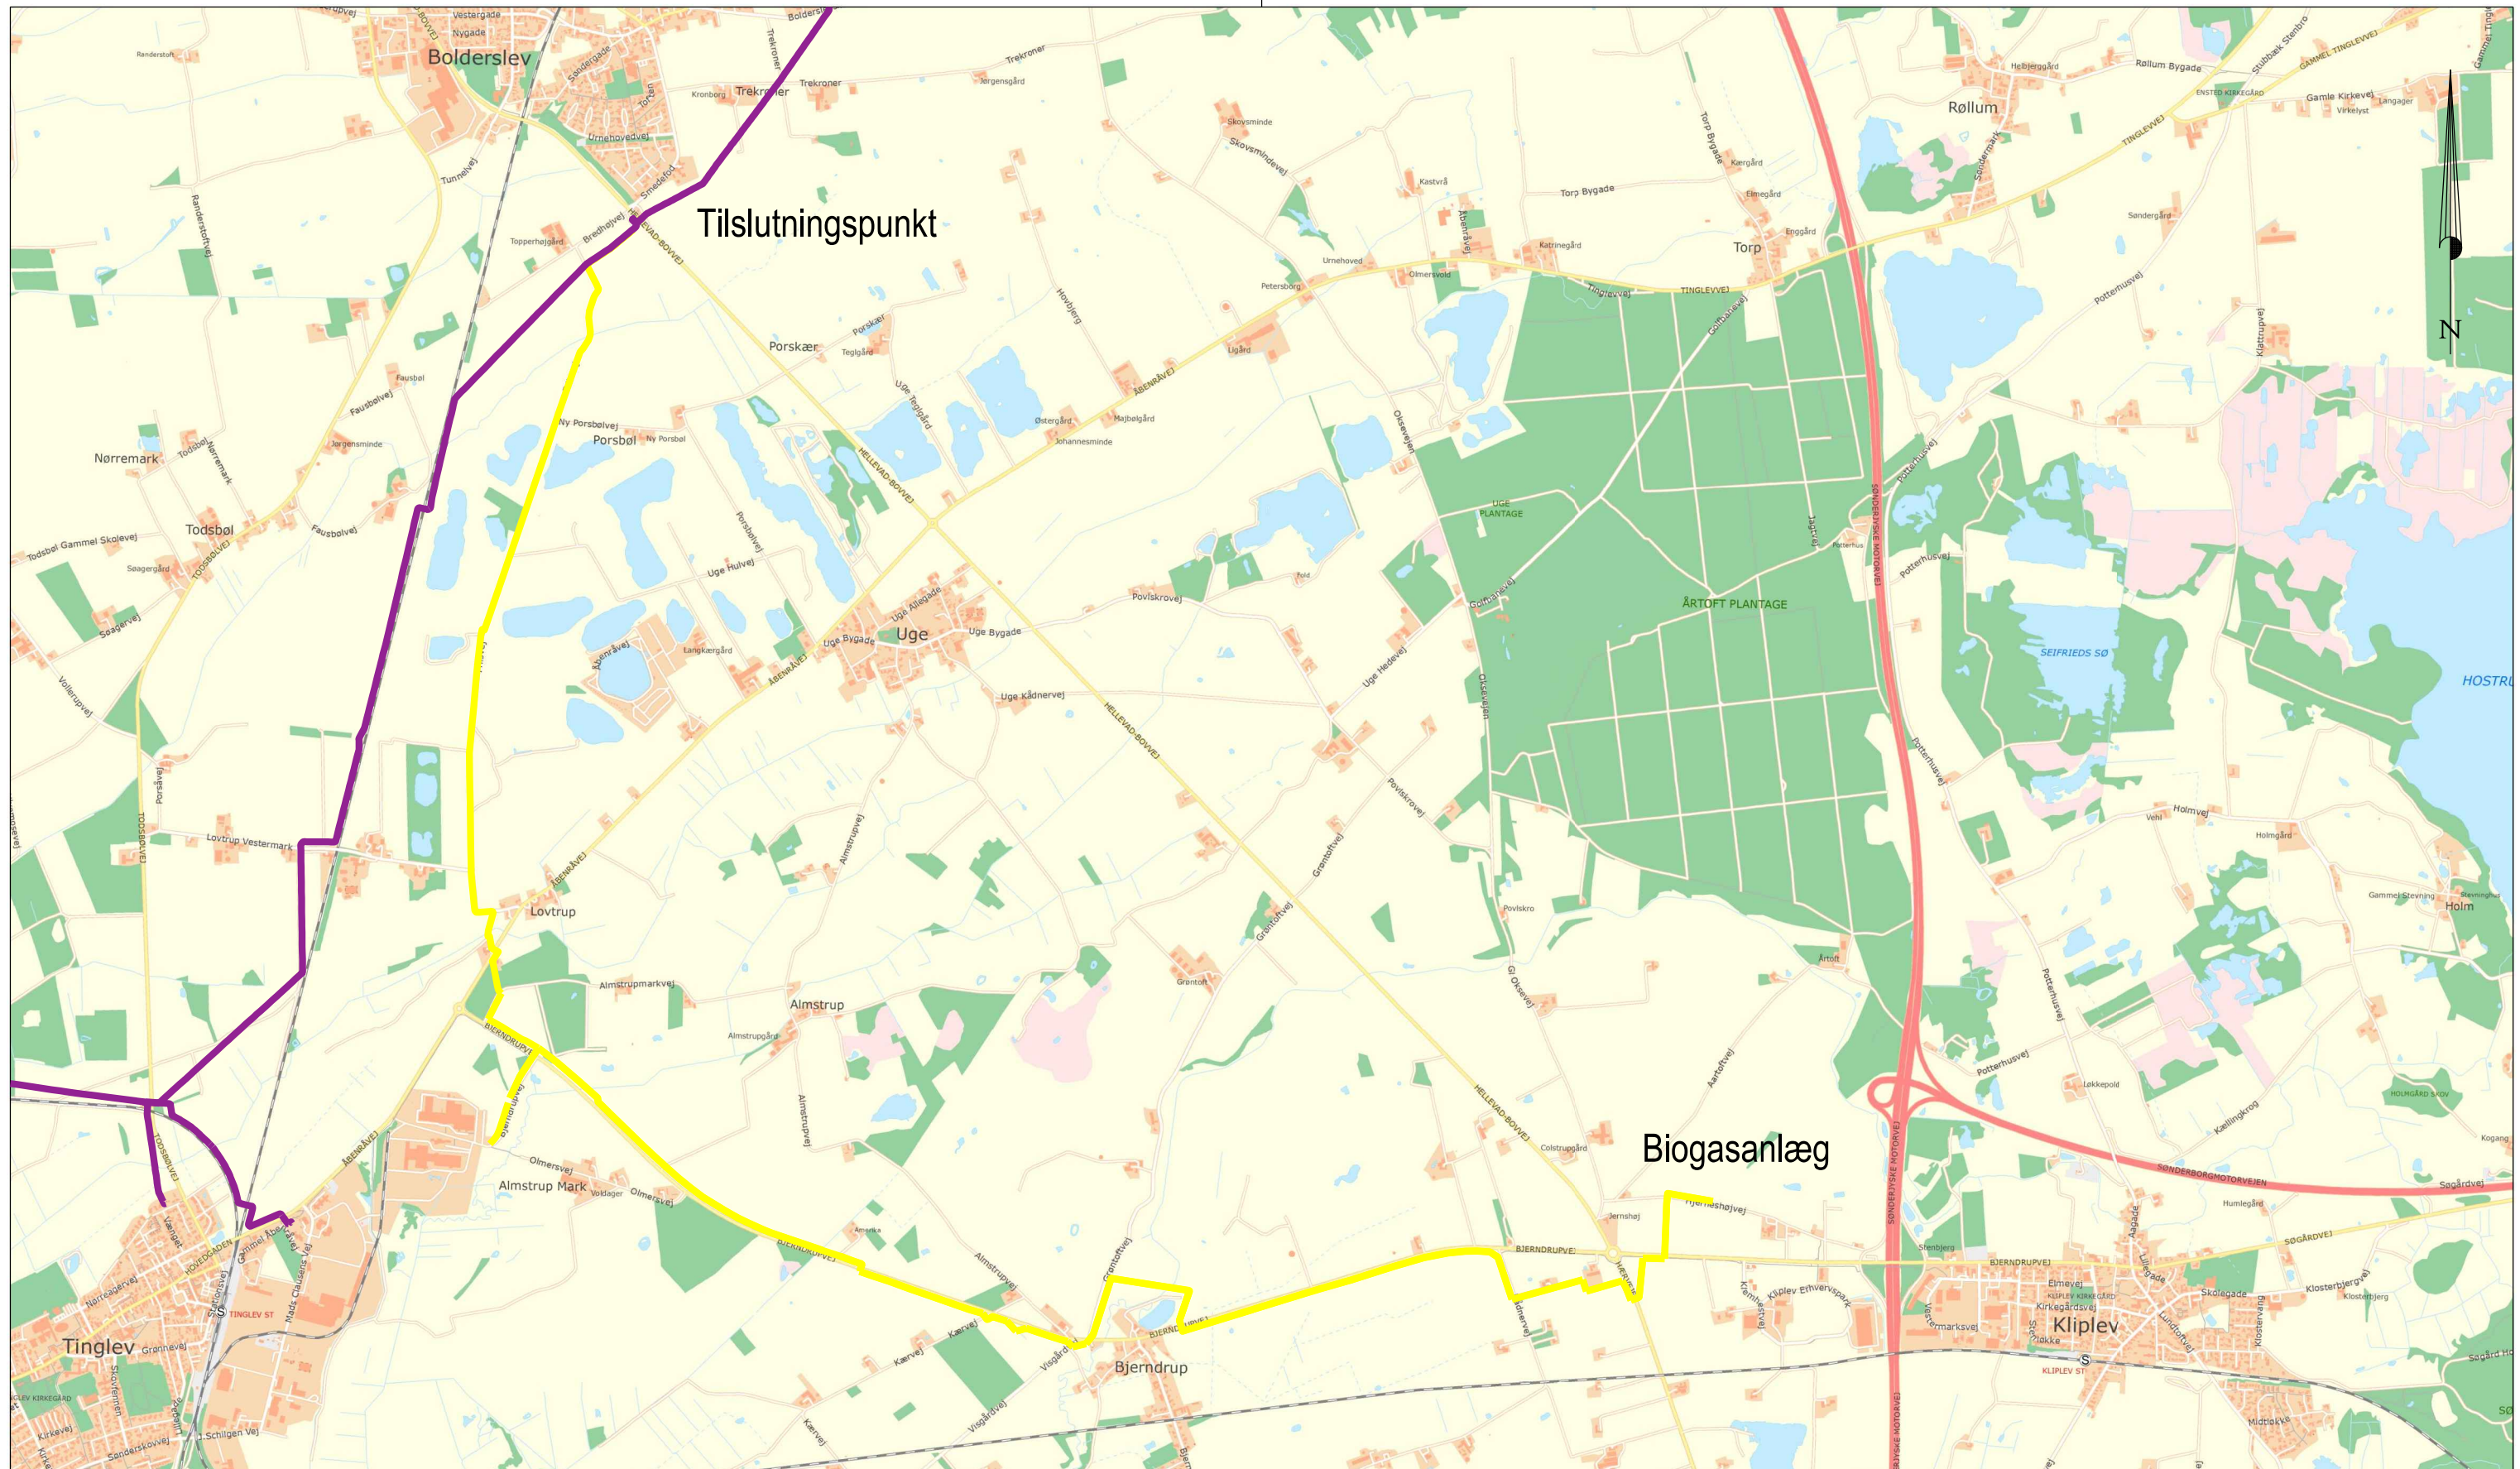

Signaturforklaring:

- Gas - ny plastledning
- Gas - eksisterende stålledning

Oversigtskort

SBS Åbenrå, Biogas
Evida Syd A/S

J.nr.: 1900834 / lfo Målf.: 1:30000 / A3 Koord.sys.: DKTM2 / ETRS89 DVR90



www.geopartner.dk +45 70 12 10 11 CVR: 20014784

Dato:
23. oktober 2019
Rev.dato:
3. december 2019