


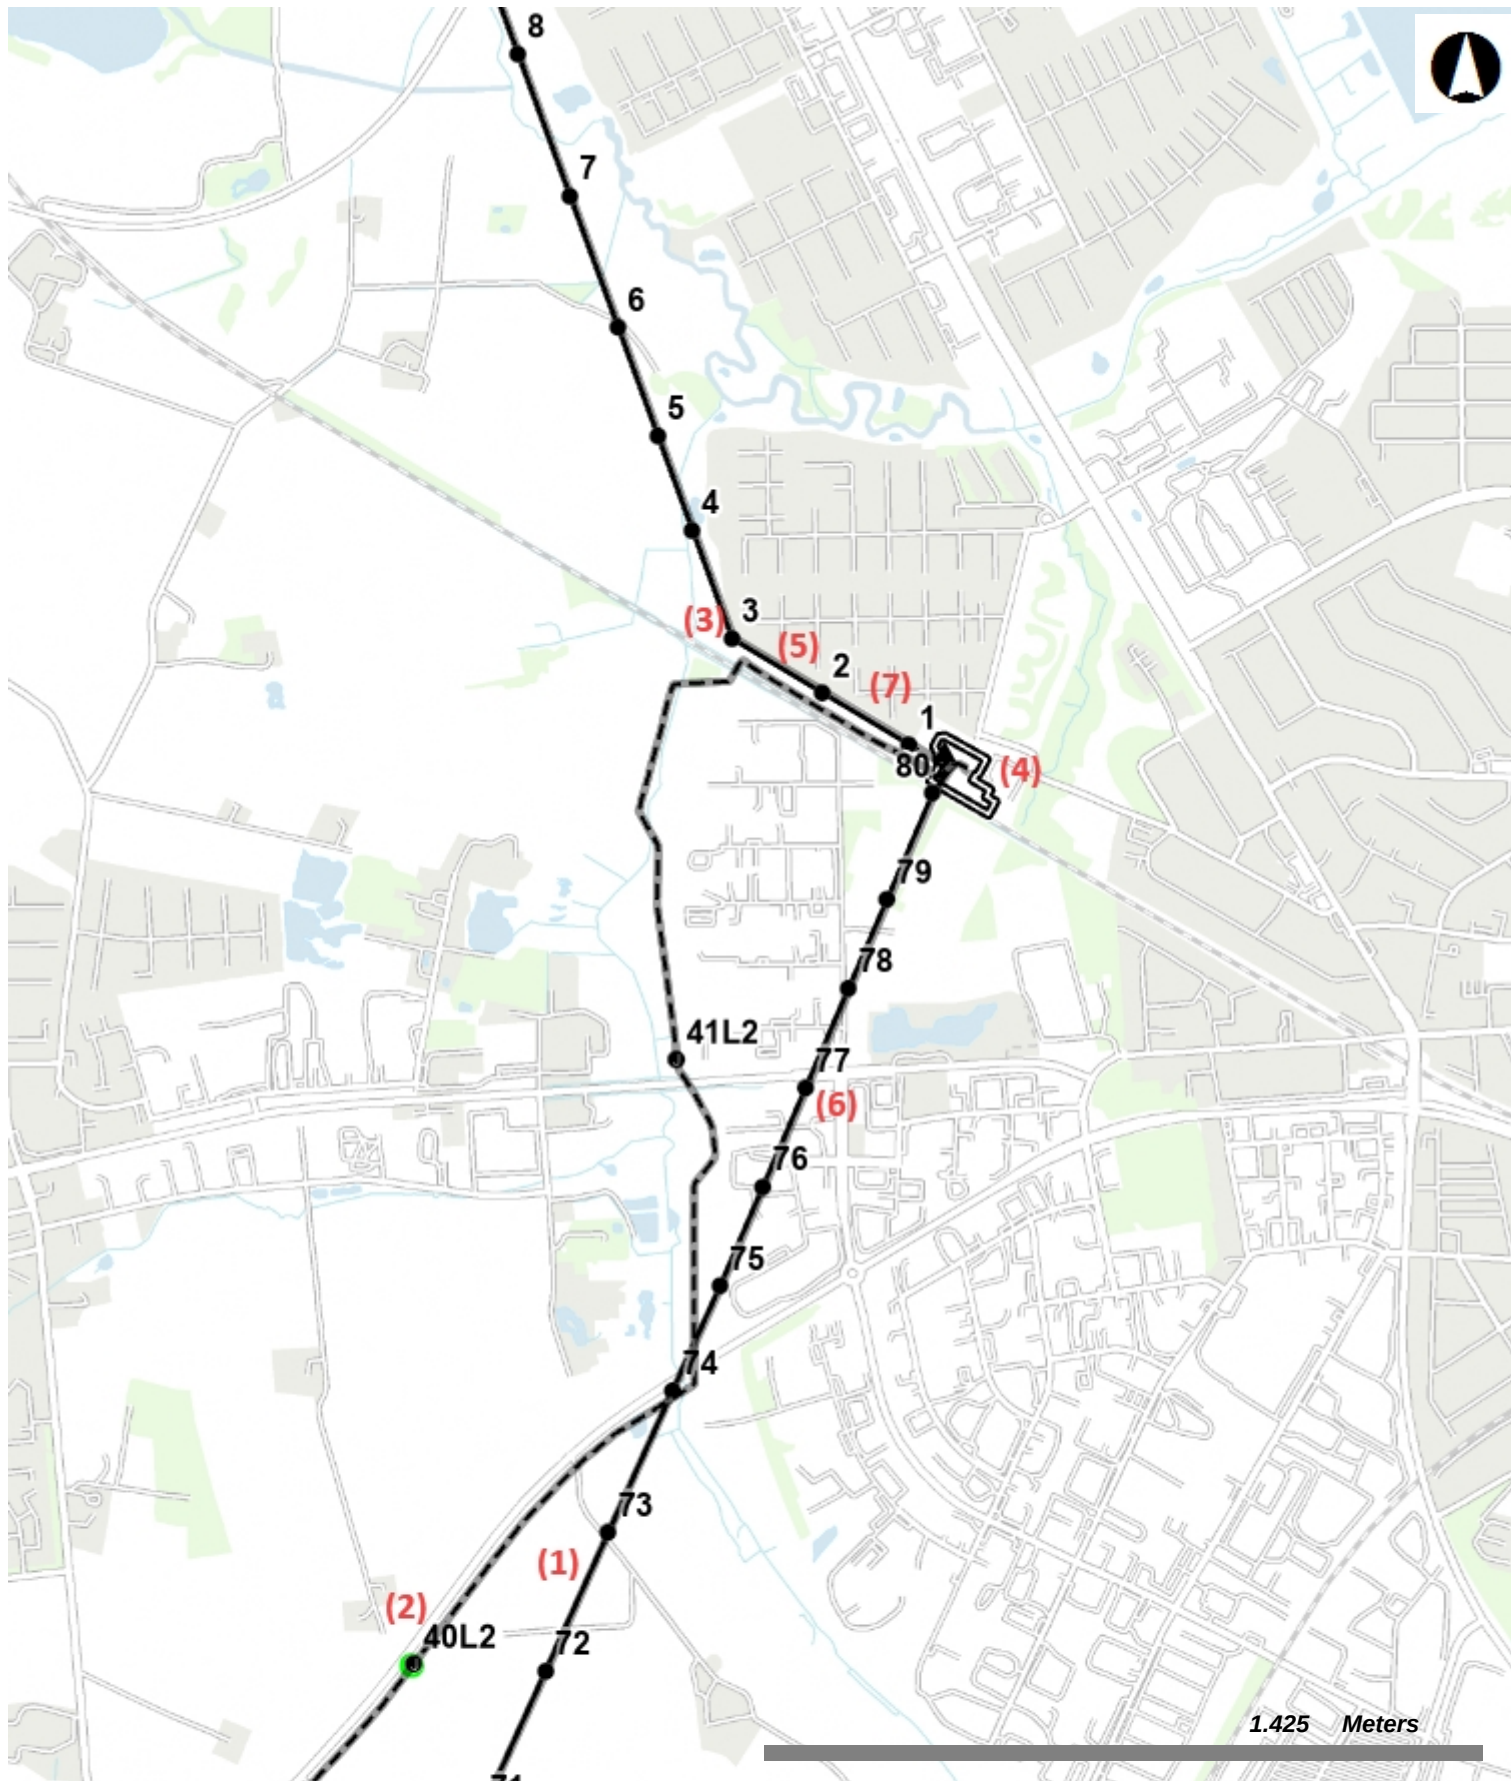

ENERGINET

Tonne Kjærvej 65, 7000 Fredericia
Tlf. 70 10 22 44 Fax. 76 24 51 80

Reinvestering af Herning station
Bilag 1 - oversigtstegning

Dato: 26-feb-2020

Udskriftsstørrelse A4

Kortgrundlag:

Grundkort copyright: DDO (c) COWI
Valtus Imagery
Geodatastyrelsen (G. 17.01)
Kortet er vejledende

Forsyning EL
Målforhold: 1: 15.000

Init: BTP