


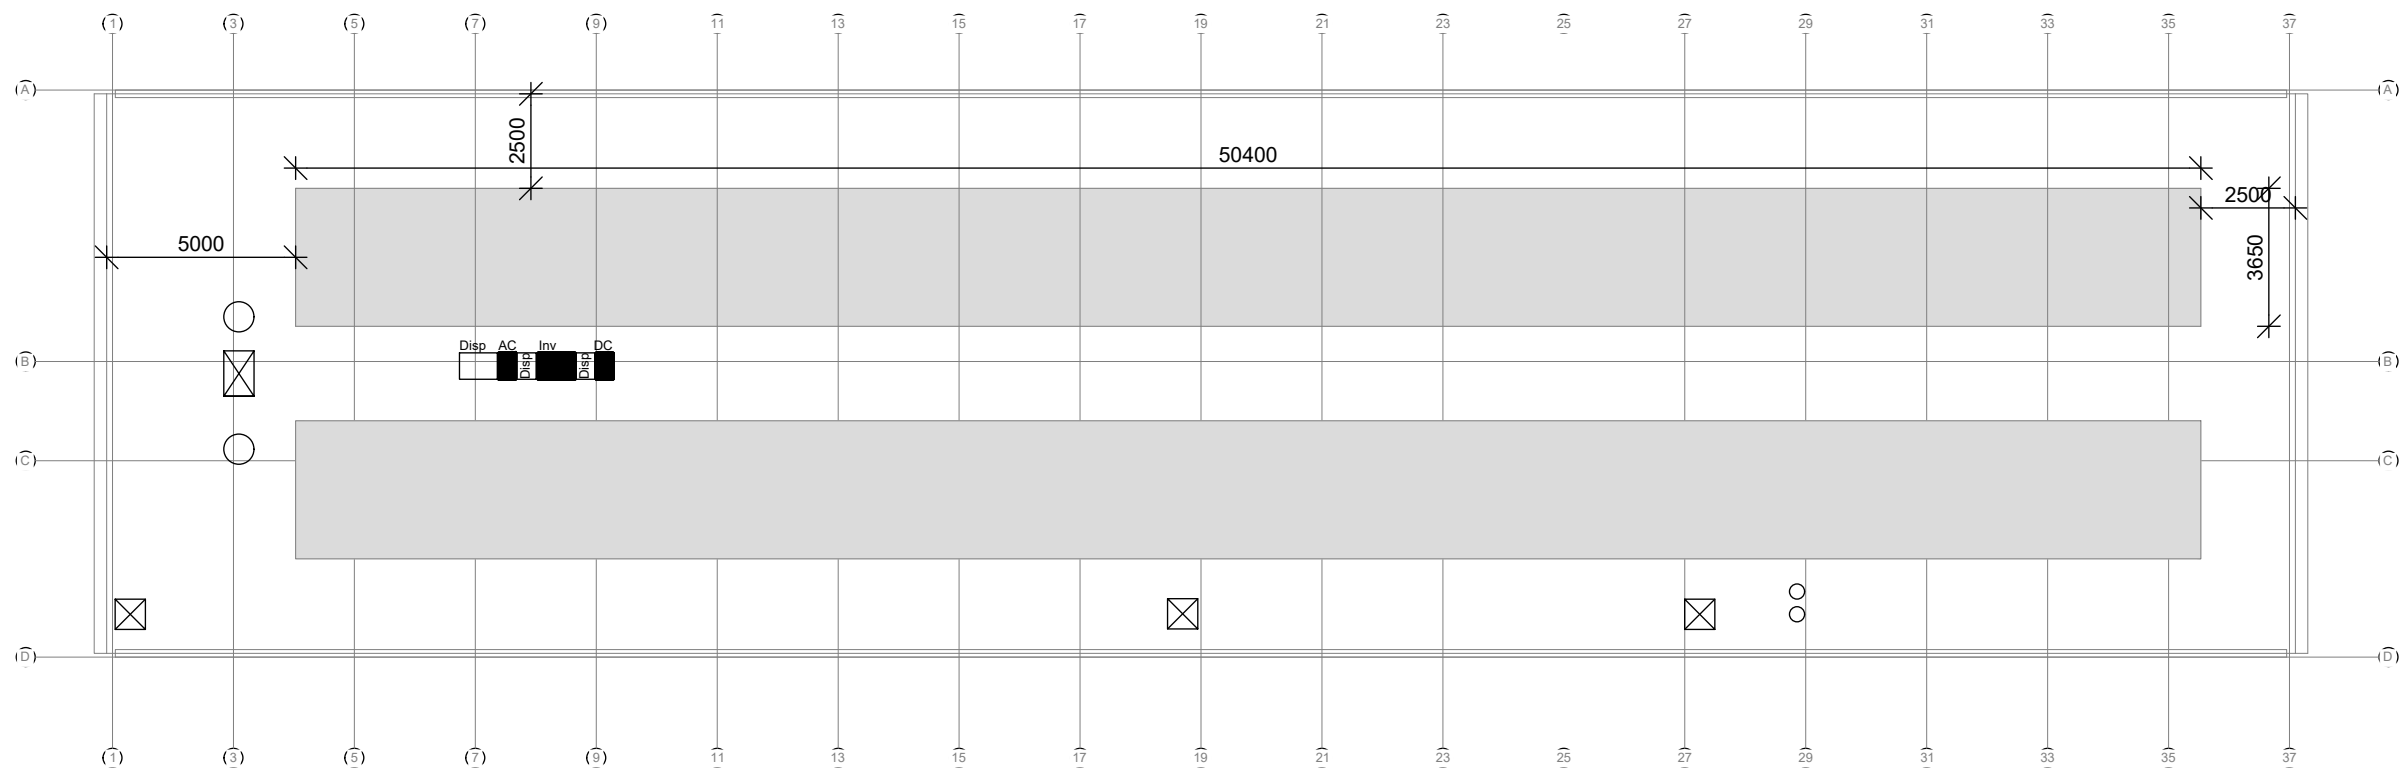

NOTER OG SIGNATURER:

TB • Eksisterende tagbrønde



Tagflader for placering af solcellepaneler
Samlet disponibel tagareal for solceller er ialt ca. 360 m²
Årlig minimumsproduktion for nyt solcelleanlæg på 45.000 kWh
Rustfri Konstruktion (fod/ramme/tag) for IP65 inverter/fordelerbokse arrangement



Dato: 27.11.2019	Danmarks Tekniske Universitet, Campus Service Lyngby Fælles VE-anlæg - udvidelse	Tegn. Nr. 604
Udført af: HH		
Kon/godk. af: FM		
Sag. nr.: 1724	Emne: Tagplan bygning 310- Solcelleanlæg	Mål: 1:200
A&I Rådgivende Ingeniører A/S Fruevej 22 - 7900 Nykøbing M. Telefon : 96701900 Email : aogi@aogi.dk		