


BILAG 16.3

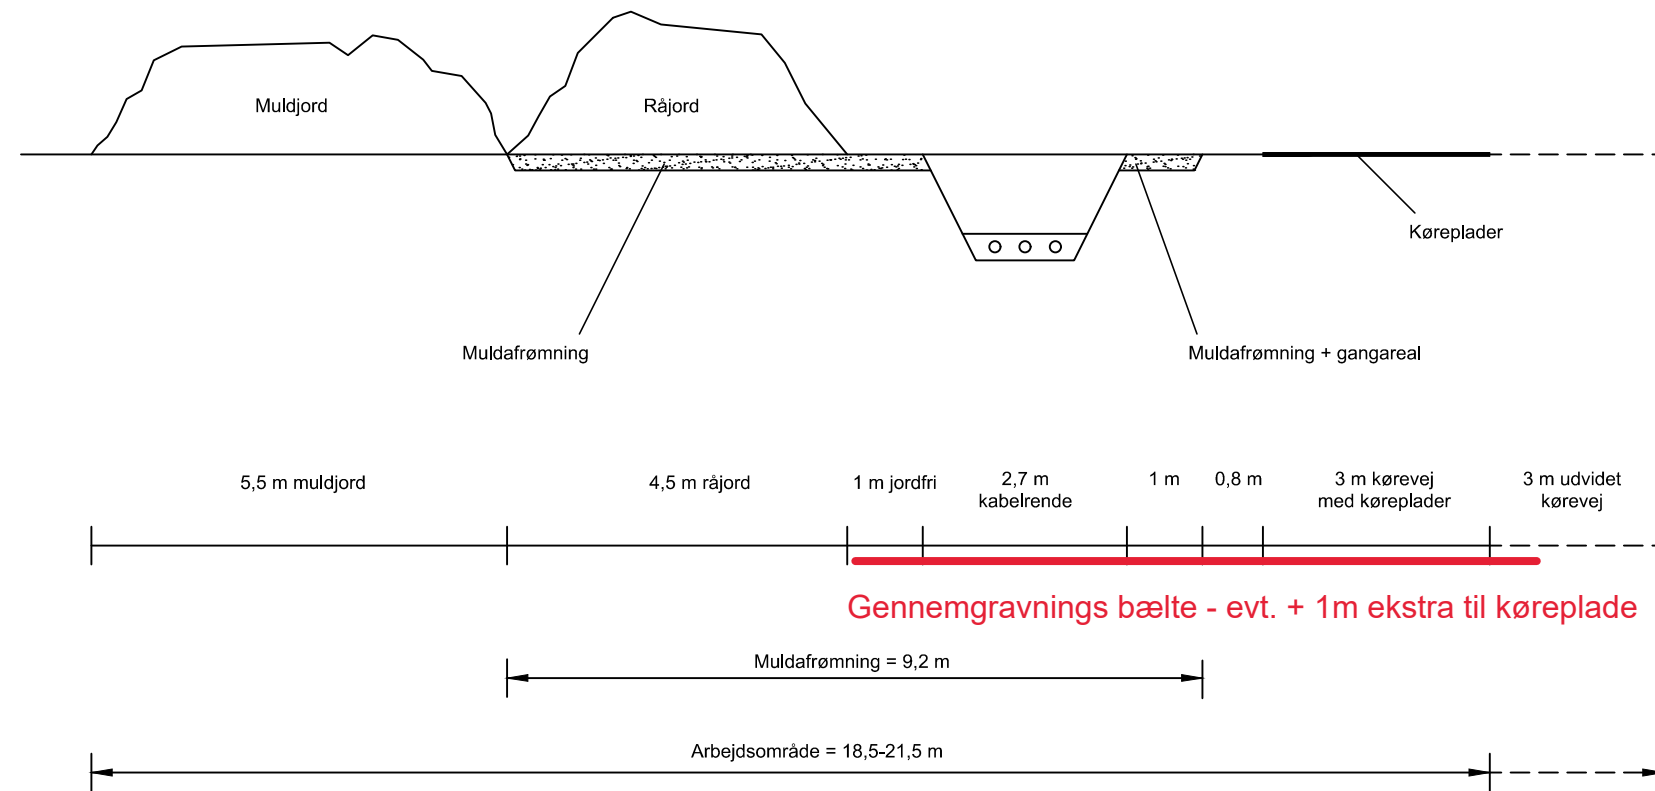

Alle mål er ca. mål
 Engelsk version 13L 06 021

Rev. d 2022-06-15 : Hældning i kabelgrav og andre justeringer v. DIH/PJH/XANTH
 Rev. c 2018-04-11 : Ændret fra A3 til A4 v. HVC/DTR

ENERGINET

13L 06 015

Standard 132-400 kV-kabel
 Arbejdsareal - principskitse
 Muldafrømning og planering

Mål 1:100
 Dato 2016-10-14
 Tegnet PJH/JRM

Energinet Tonne Kjærvej 65 DK-7000 Fredericia E-mail info@energinet.dk Tlf. +45 7010 2244 Fax +45 7624 5180

Godkendt af JSC