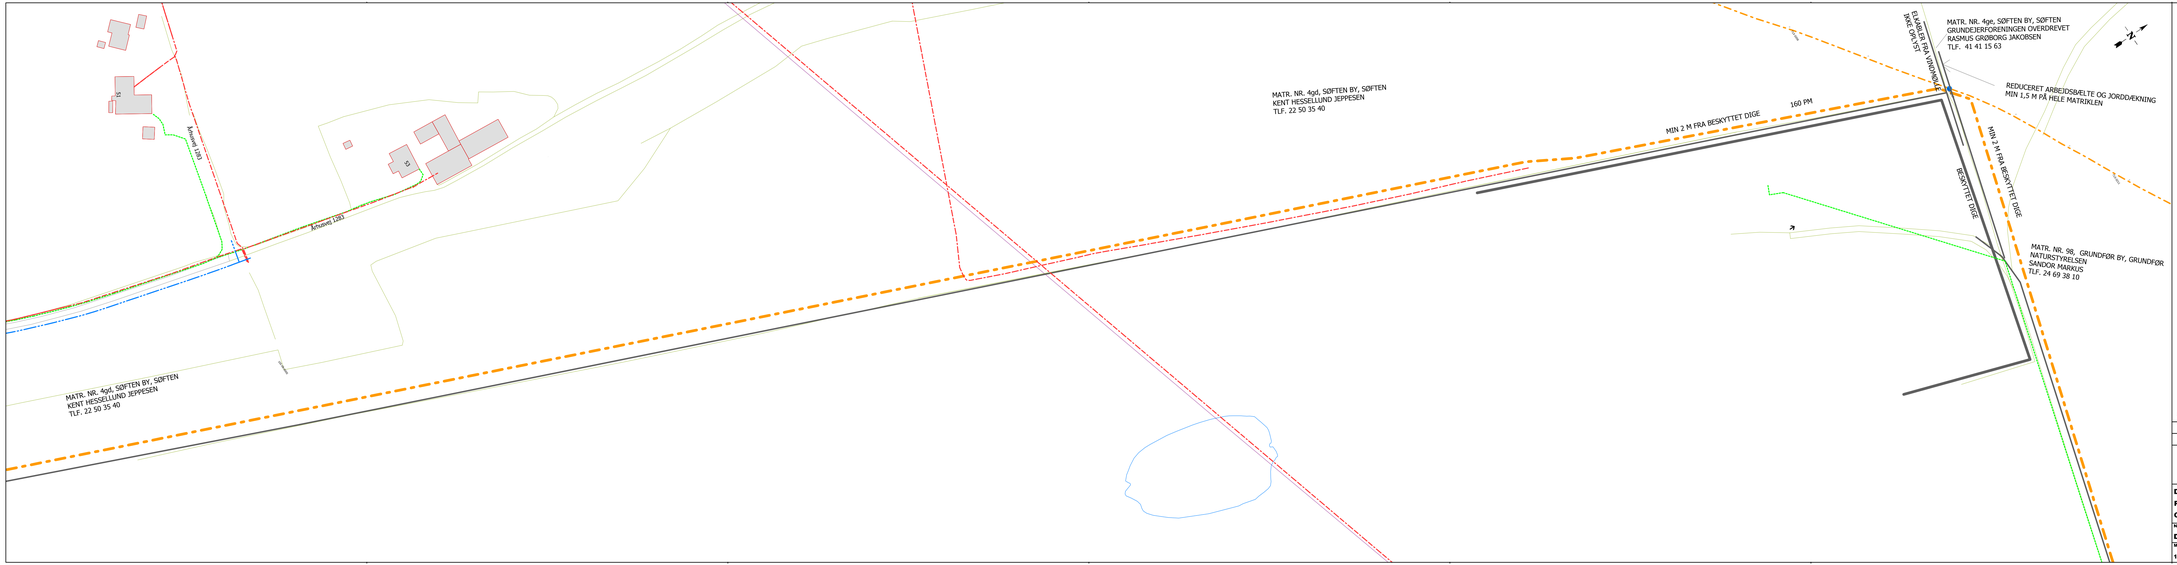

Projekteret fordelingsledning 19 - 50 Bar
Projekteret gasledning 2,5 - 7 Bar
Projekteret gasledning 026 - 100 mBar
Beskyttelsesrør
Gennempresning / styret boring
Relining
Omlægning
Skrotning
E **Entreprisegrænse**
B90 **Komponenttekst**
Eksisterende fordelingsledning
Eksisterende gasledning 2,5 - 7 Bar
Eksisterende gasledning 026 - 100 mBar
Eksisterende udgået gasledning
Eksisterende gasrør, anvendt som trækrør
Forsyningsområdeafgrænsning
Afløbsledning
Vandledning
Fjernvarmeledning
Elkabel
Kommunikationskabel

Udtegnet af: SJS den 24-jul-2019 13:17

Udgave	Revision	Dato	Tegner	Projektleder	Dato	Kontrolant
A	FØRSTE UDGAVE	24-JUL-2019	SJS	KBE	24-JUL-2019	YBS

HMN GasNet

Hagenstogsvej 14
8800 Viborg
Email: projekt@gasnet.dk
Projekt tlf: 62 25 98 21

D-NET, FAVRSKOV OG AARHUS KOMMUNER, BÅNLEV BIOGAS
RØNBÆKVEJ - ÅRHUSVEJ
GADEPLAN

Net type	Net tryk			Tegningsnummer
D	7 BAR			D 111 A
Målforhold	Stationering Start		Identifikation	
1 : 1.000	0	0	7518070	