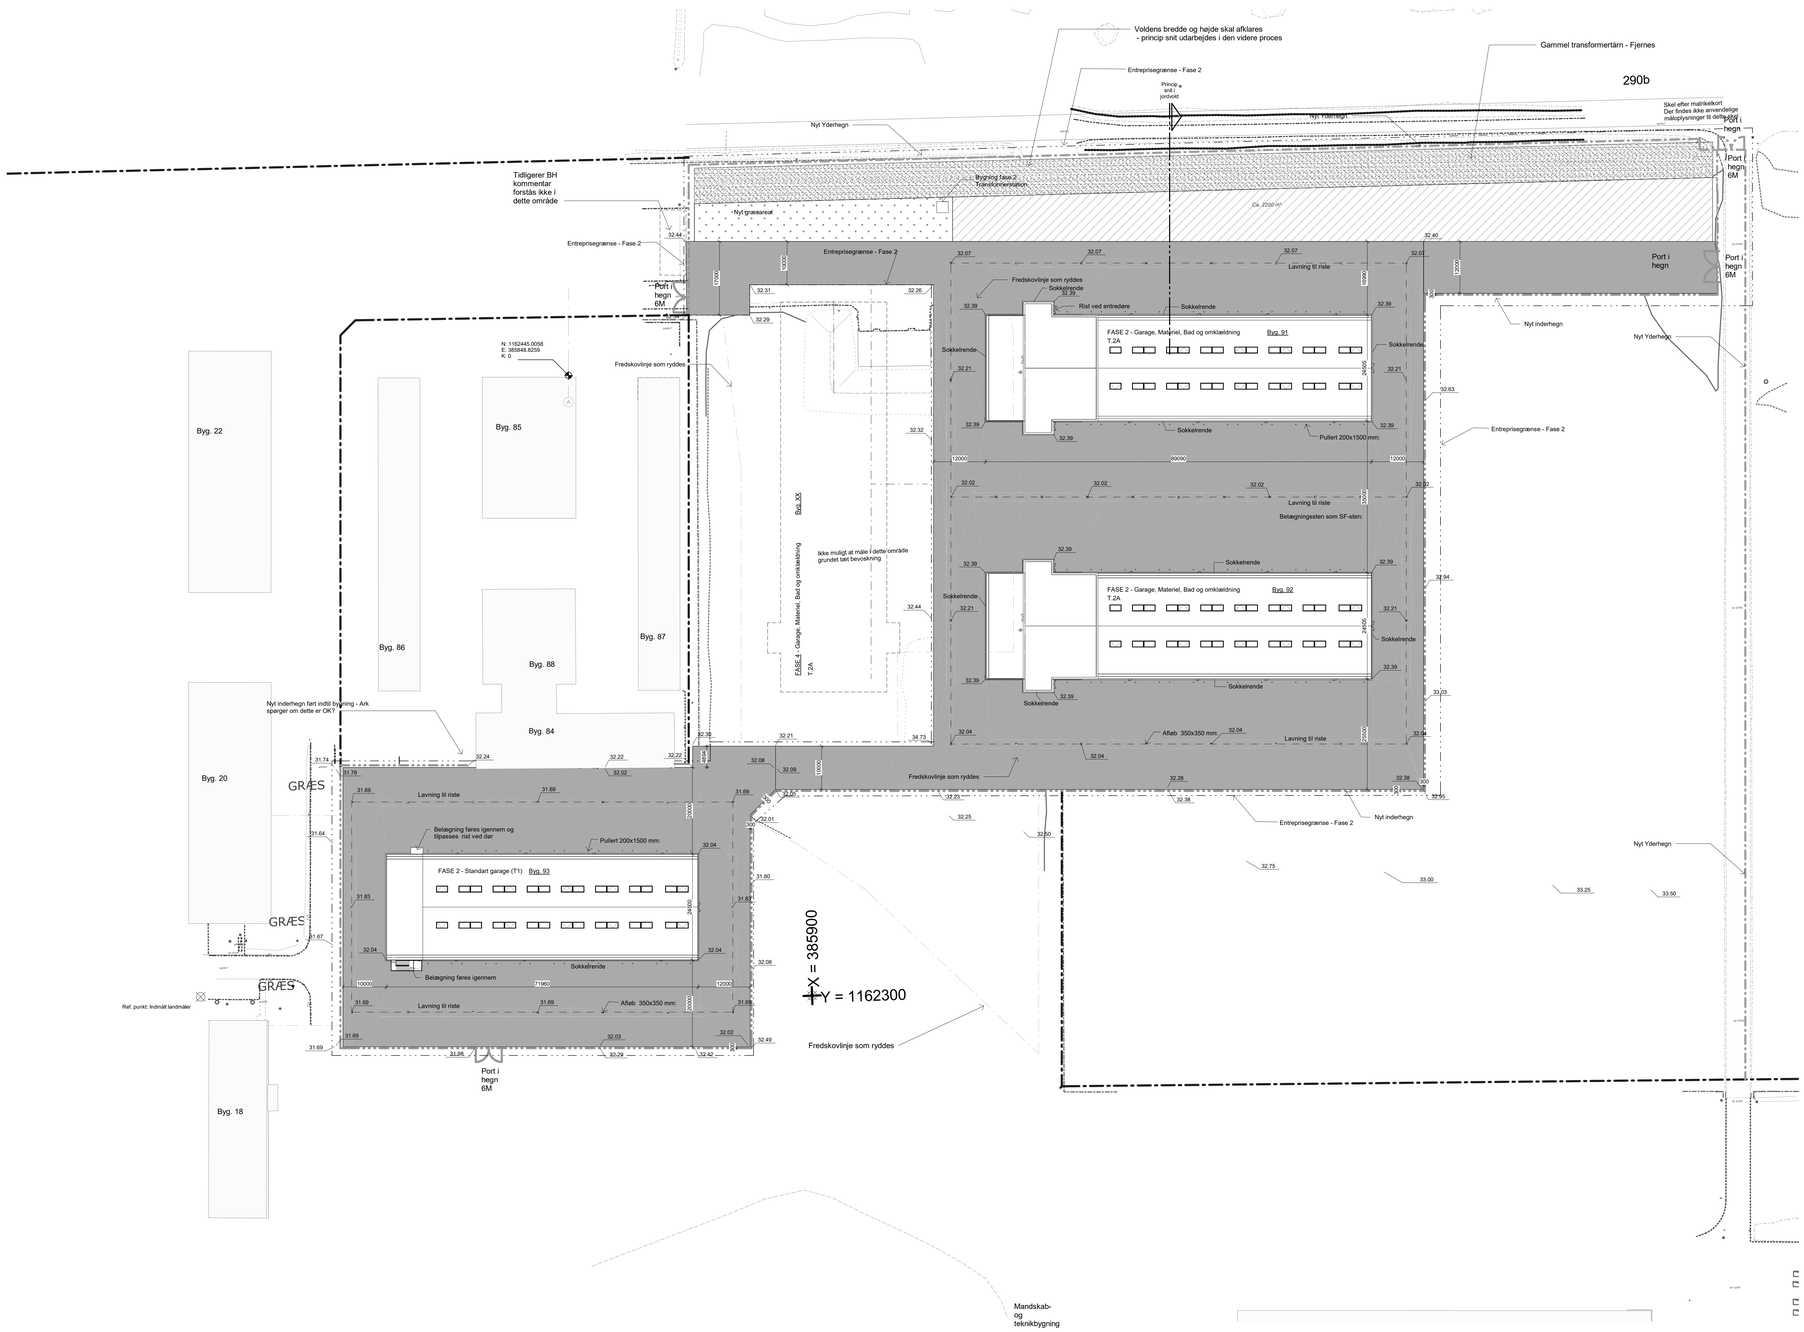

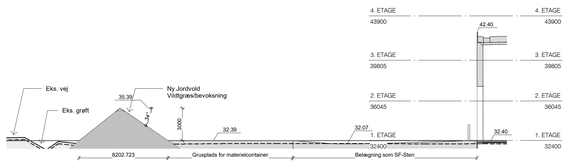

Skanse nr.3

NOTER

Alle ubenævnte mål er i mm.

Eksisterende bygningsdele er ikke målfaste

Tegningen er udarbejdet på delvis manglende landmåler grundlag og dele af tegningen er anslået

SIGNATURER

- Bygnings signatur fase 2
- Belægning, Ny omkring Fase 2 bygning
- Grusplads / Materialecontainerplads
- Indsigts jordvold
- Nyt græsareal
- Fredskov
- Evt. fremtidige byggefelter
- Eksisterende Militær Hegn
- Nyt Inder Militær Hegn
- Nyt Yder Militær Hegn
- Fredskovlinje som ryddes
- Nyt Yder Militær Hegn

UKLASSIFICERET 409-91-1006

FORELØBIGT TRYK 2019-12-05

Rev	Dato	Rettelser	Kontrol	Godkendt

FORSVARSMINISTERIET
EJENDOMSSTYRELSEN
Arsenalvej 55 DK-9800 Hjørring Tlf.: 728 13000 E-mail: fes@mil.dk

RYES KASERNE — UKLASSIFICERET

GARAGE OG MATERIEL- OG MANDSKABSFACILITET BYGNINGSNR 91, 92 OG 93

BELÆGNINGSPLAN — Etab. nr.: 409

PLAN — Bygn.-/Anlægsnr.: XXX

PROJEKTFORSLAG — 409-91-1006

Tegnet: AB Kontrol: SM Godk.: SM Mål: 1 : 500 Dato: 20xx-xx-xx Klassifikation: UKL

Modelfiler: 409-91-L.RVT

Tegningsfiler: 409-91-L.RVT Produktionsplannr.:

○	Tyréns A/S	Hørkær 16	2730 Herlev	33 78 79 80	Sag: 440521
○	INGENIØRNE A/S	Jernbanegade 1	6700 Esbjerg	75 18 01 11	Sag: 2019140
●	LINK Arkitektur A/S	Eurpoaplads 16, 3. sal, tv.	8000 Aarhus C	70 24 40 00	Sag: 18160
○	Rørbæk og Møller Arkitekter A/S	Thoravej 7, 1. sal	2400 København NV	39 40 10 11	Sag: 1746
○					Sag: