




FLEX MODUL A/S | Parallevej 5, 7830 Vinderup

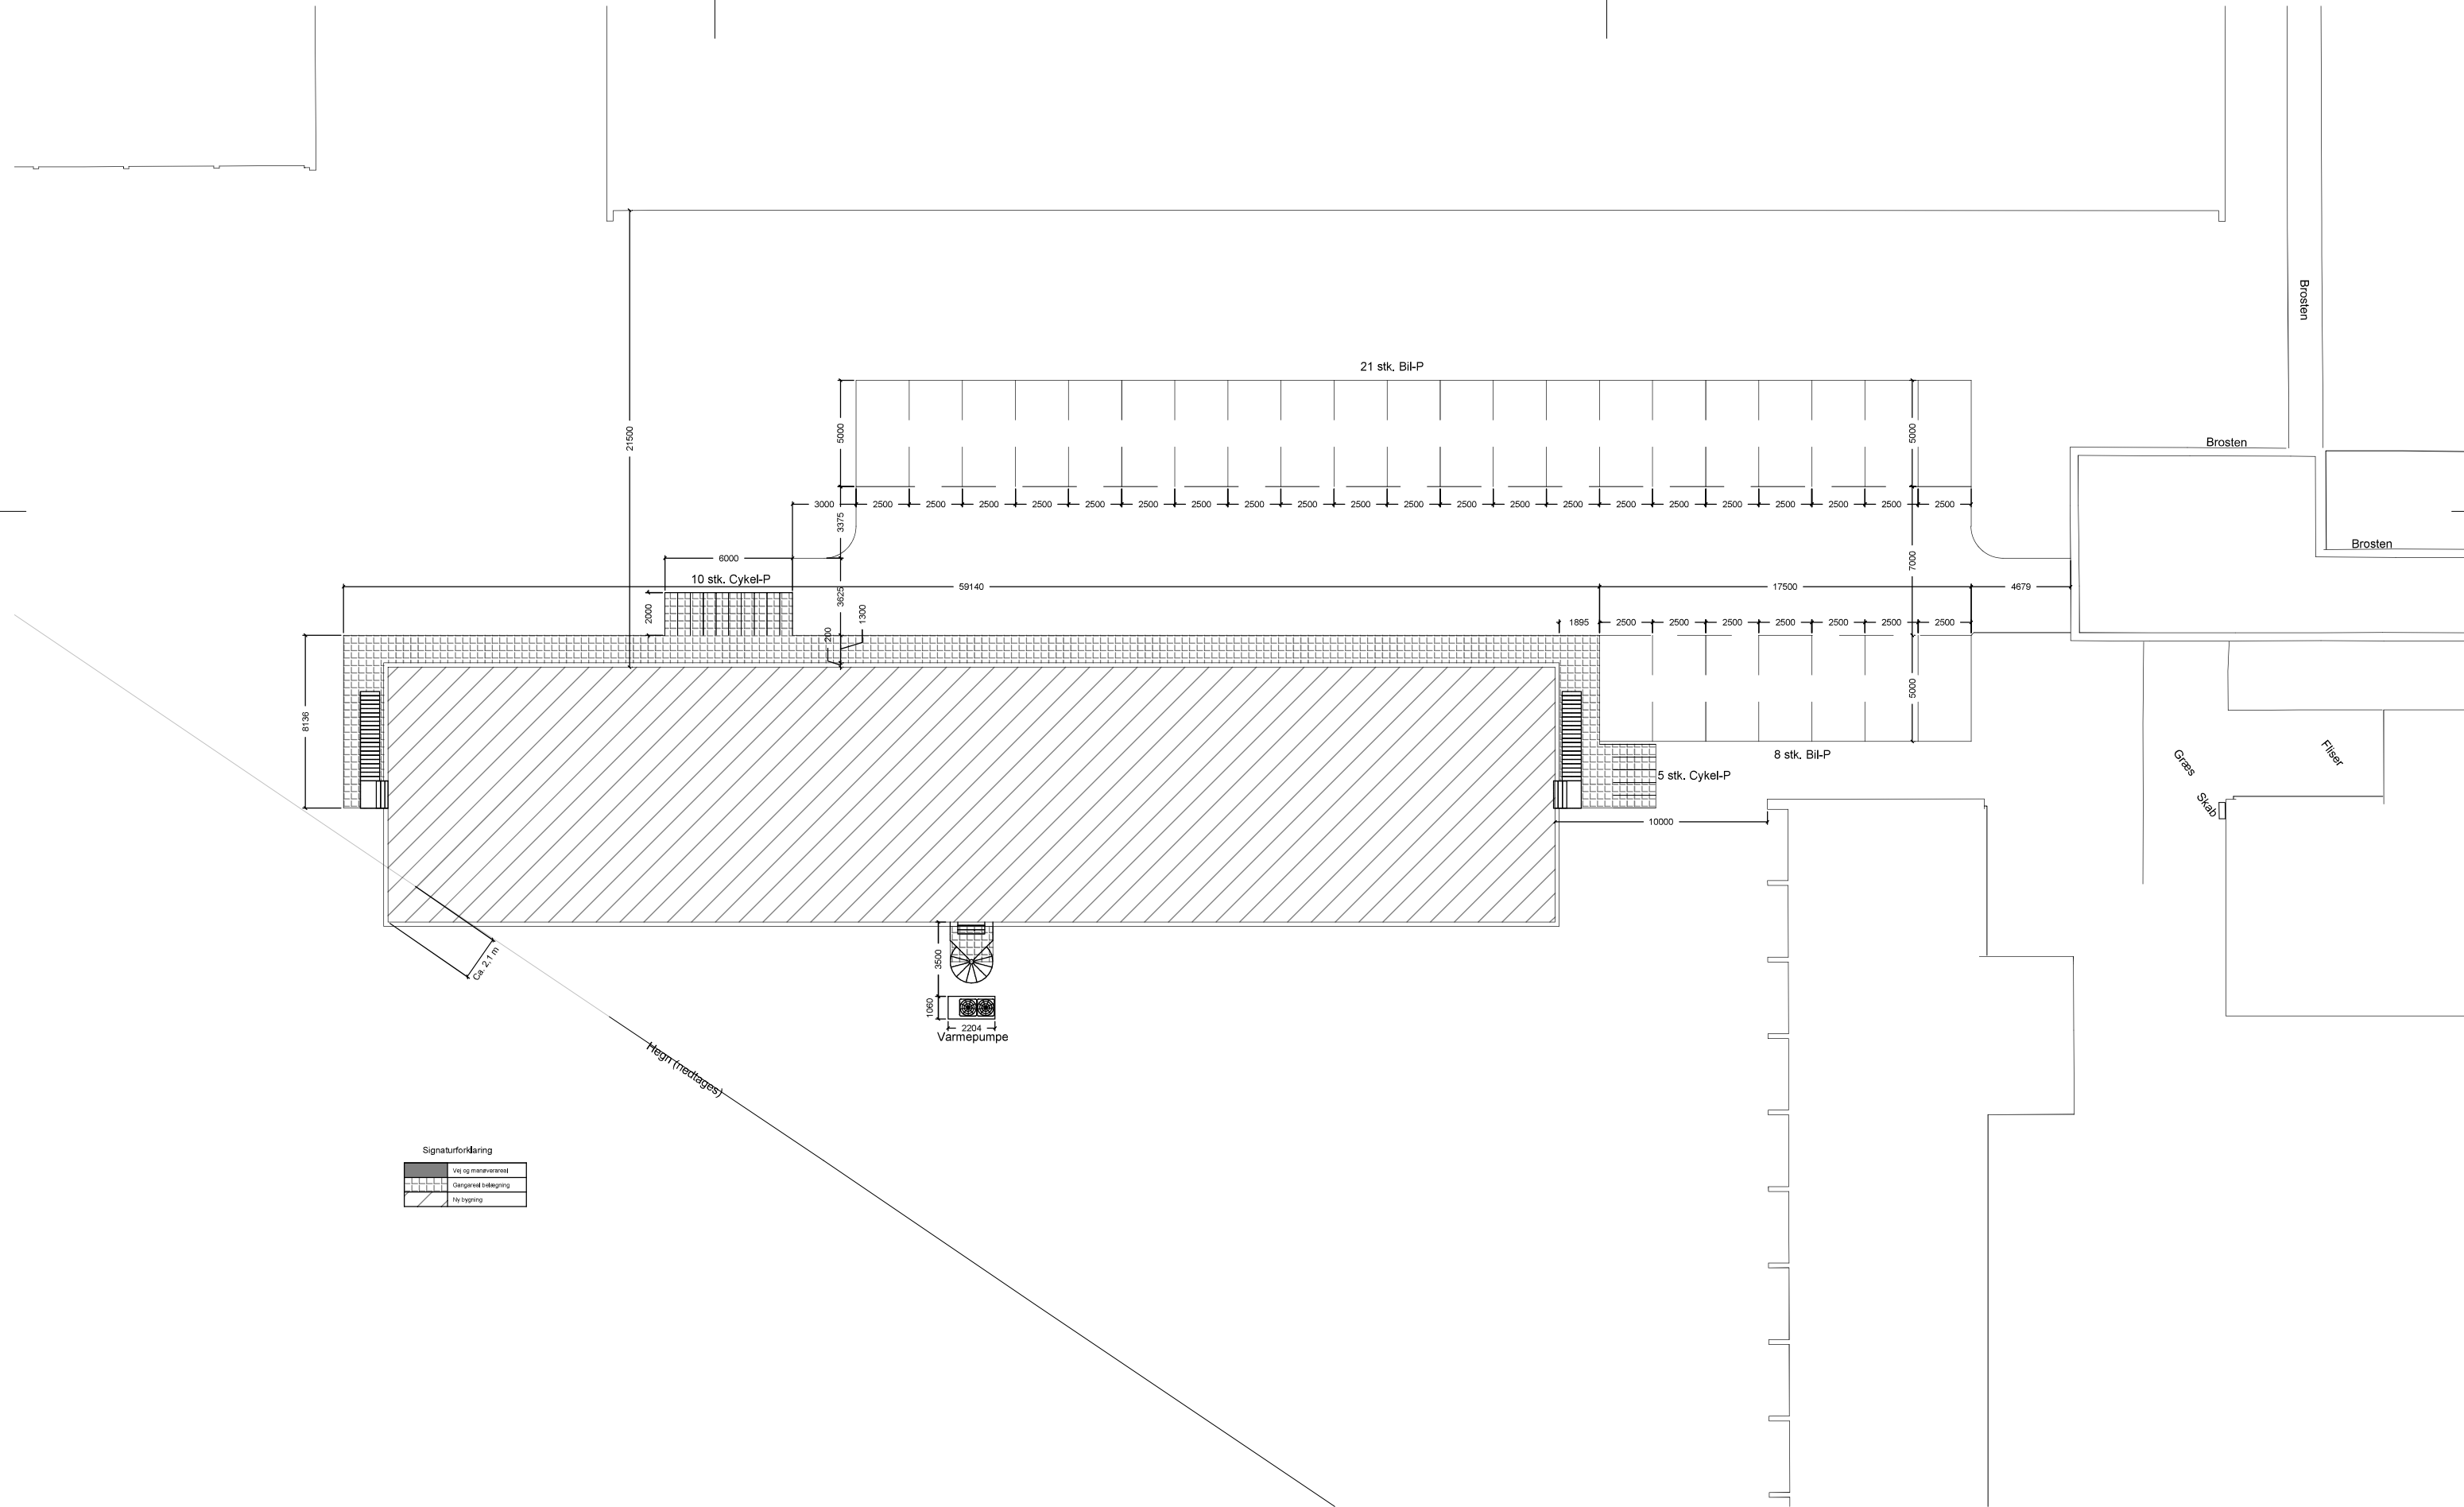

Byggesag:
Indkvartering
Almegårds kaserne
Tegning:
Belægningsplan

Tlf.:XXX

Rev. dato: 04.07.2024

Dato: 02.07.2024

Mål: 1:200

Sagsnr.: 10437

Sign: FBJ

Tegn.nr.

PLAN-20