



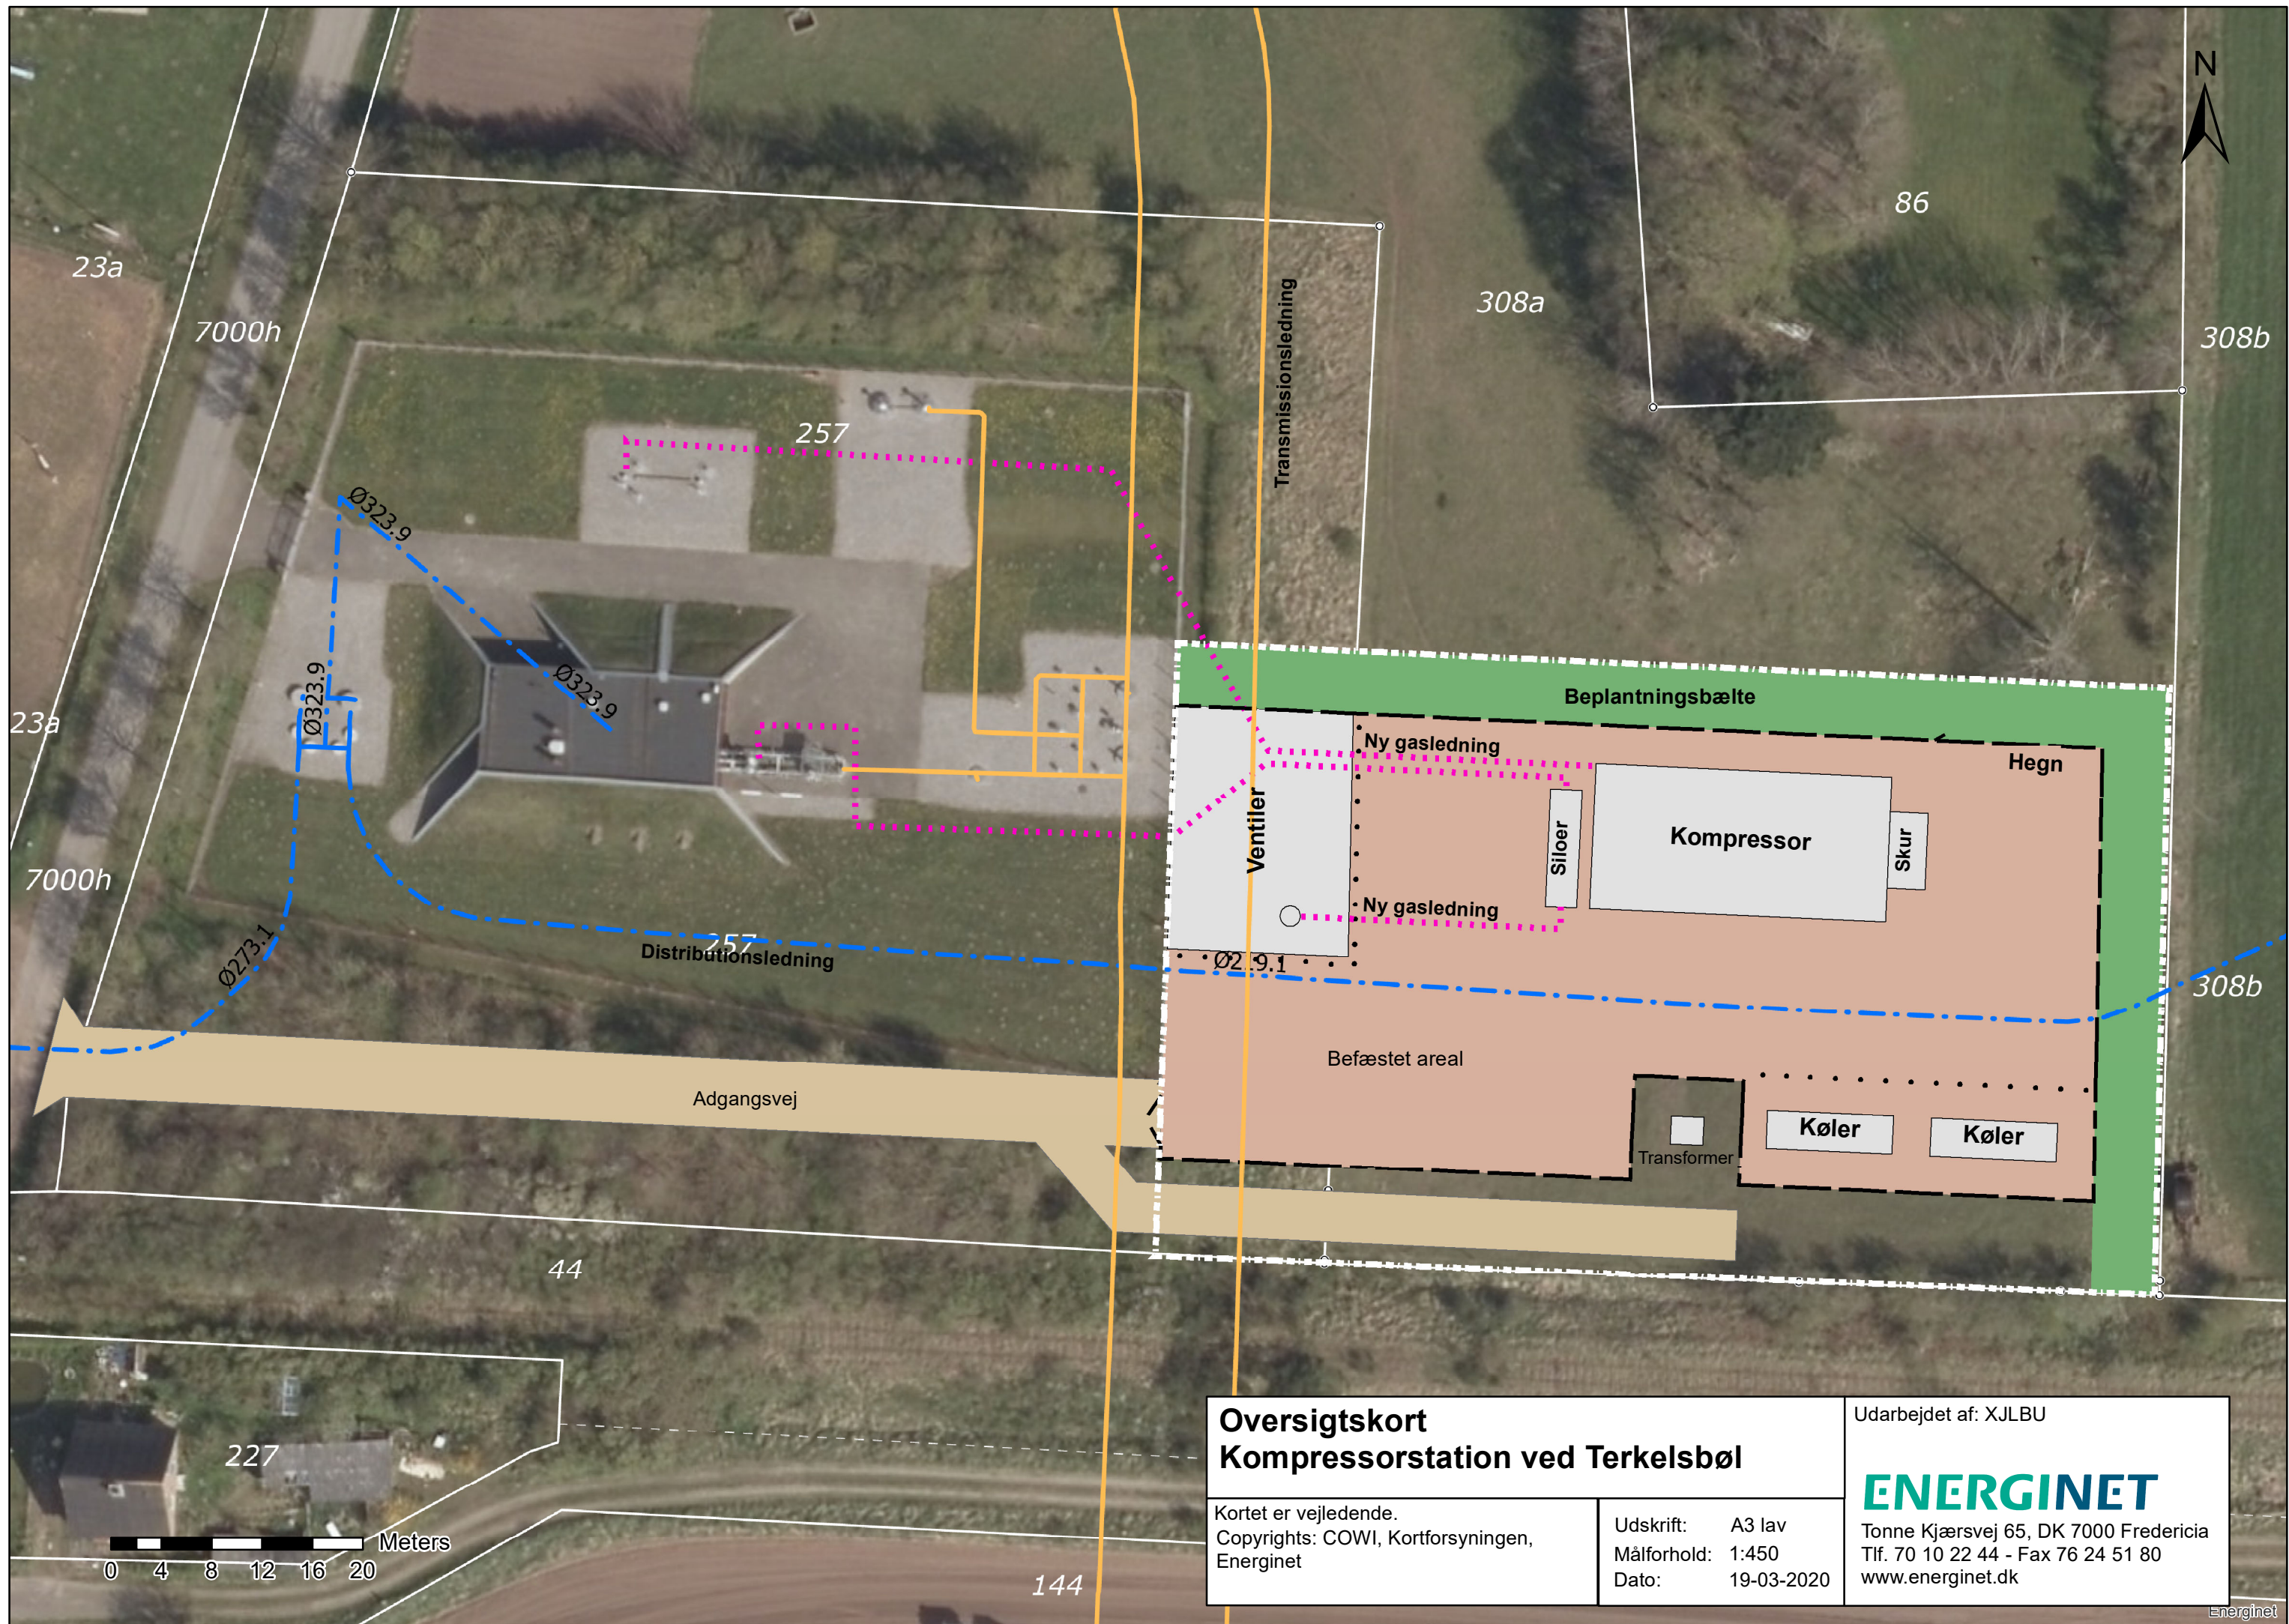






**Oversigtskort
Kompressorstation ved Terkelsbøl**

Kortet er vejledende.
Copyrights: COWI, Kortforsyningen,
Energinet

Udskrift: A3 lav
Målforshold: 1:450
Dato: 19-03-2020

Udarbejdet af: XJLBU
ENERGINET
Tonne Kjærvej 65, DK 7000 Fredericia
Tlf. 70 10 22 44 - Fax 76 24 51 80
www.energinet.dk

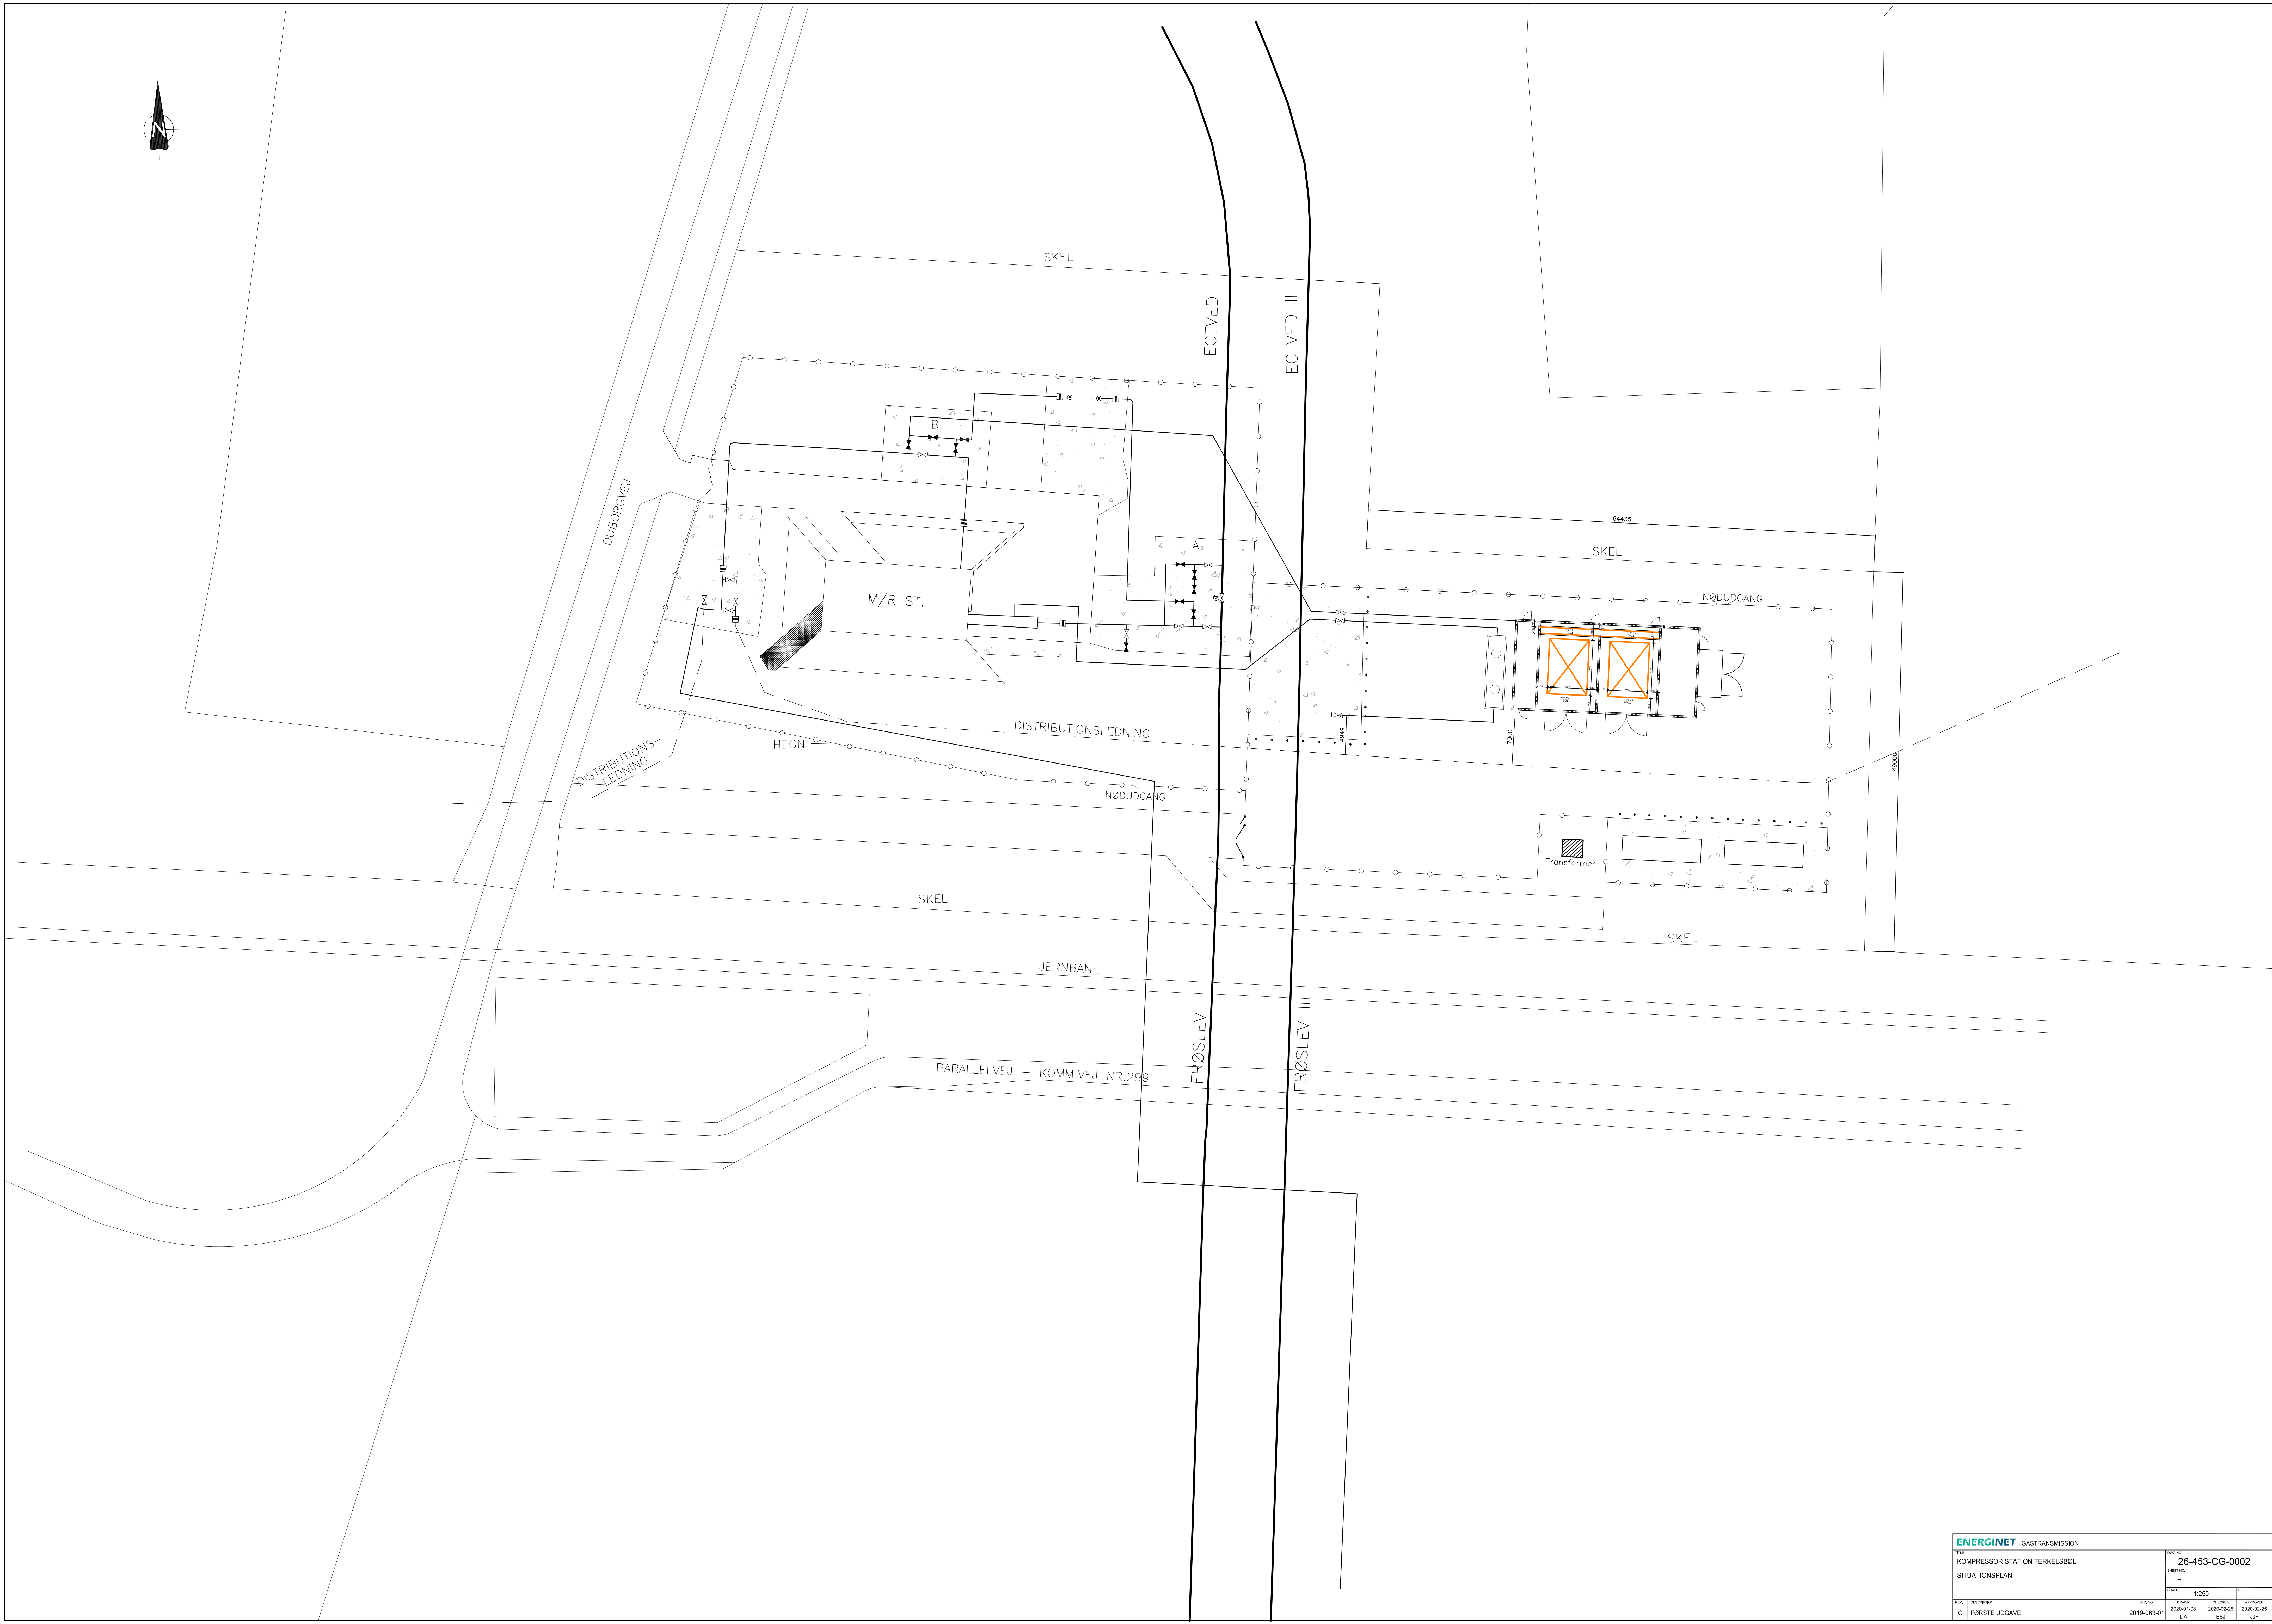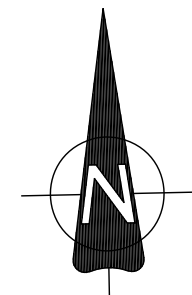

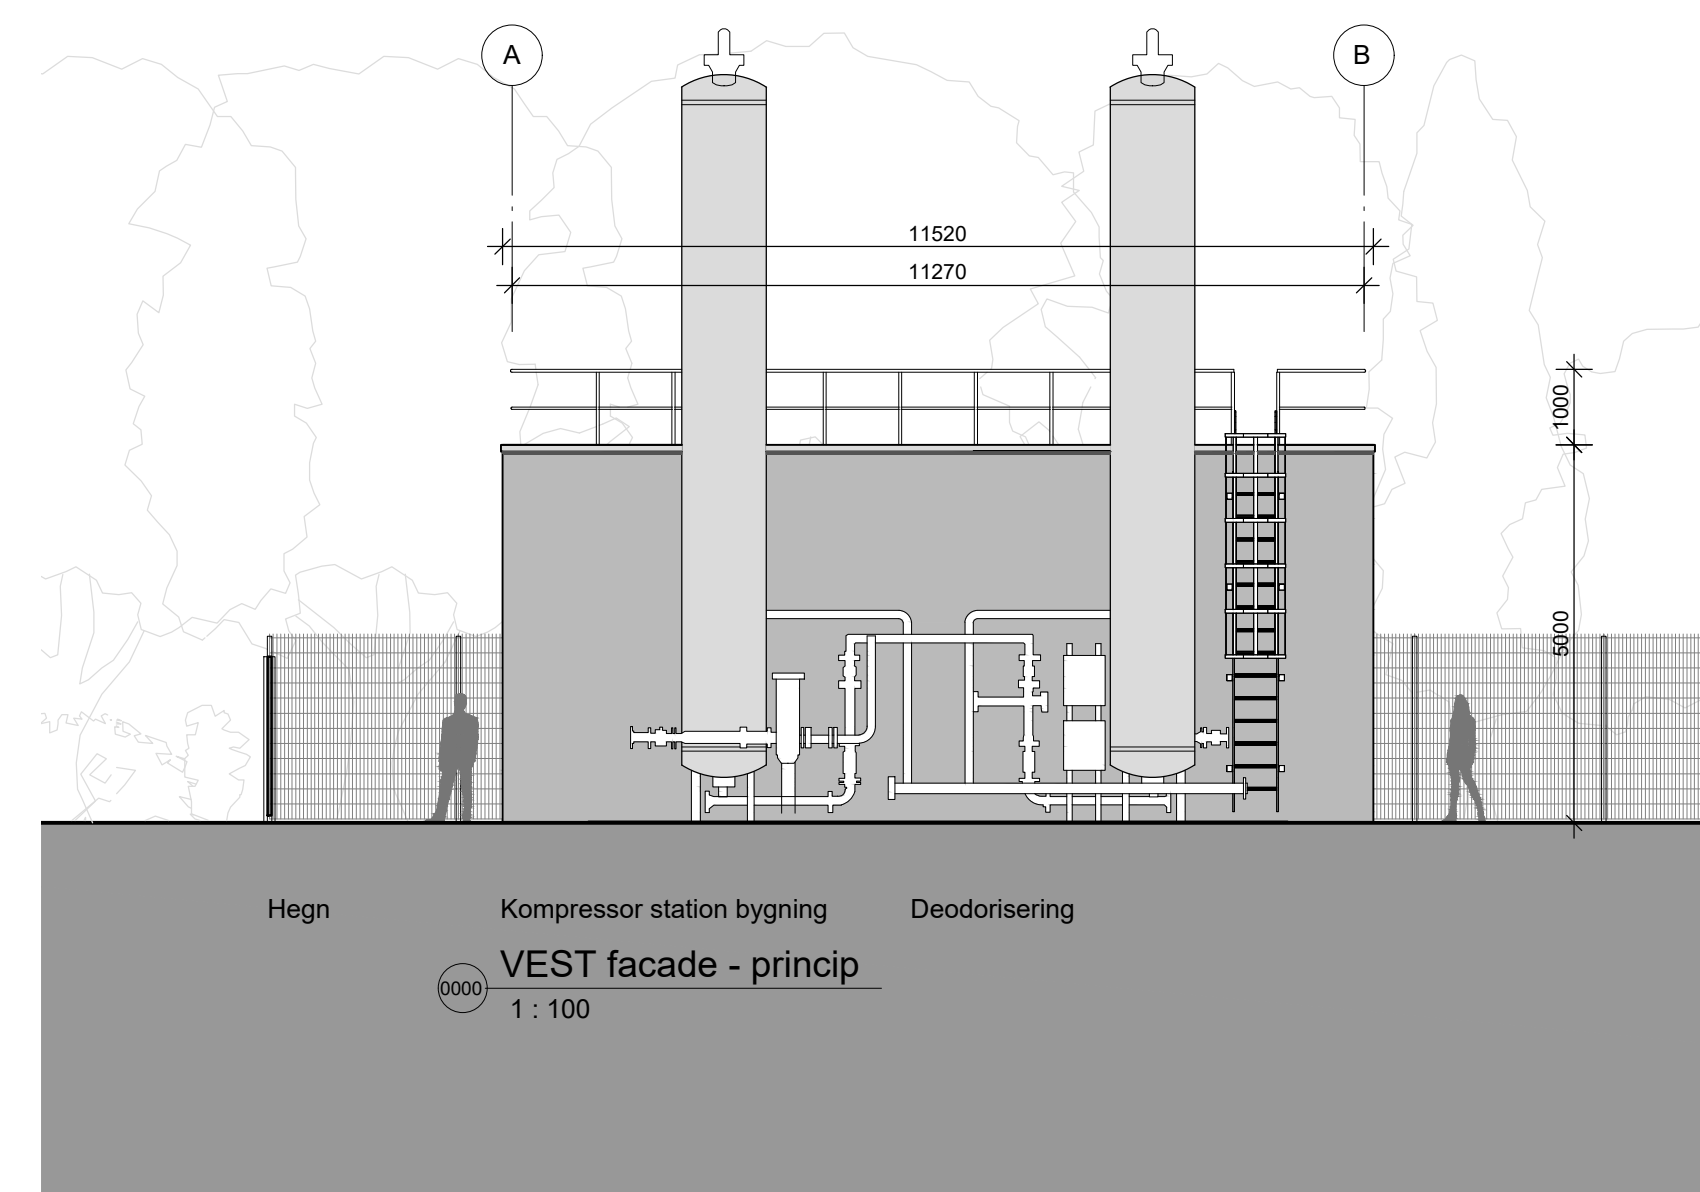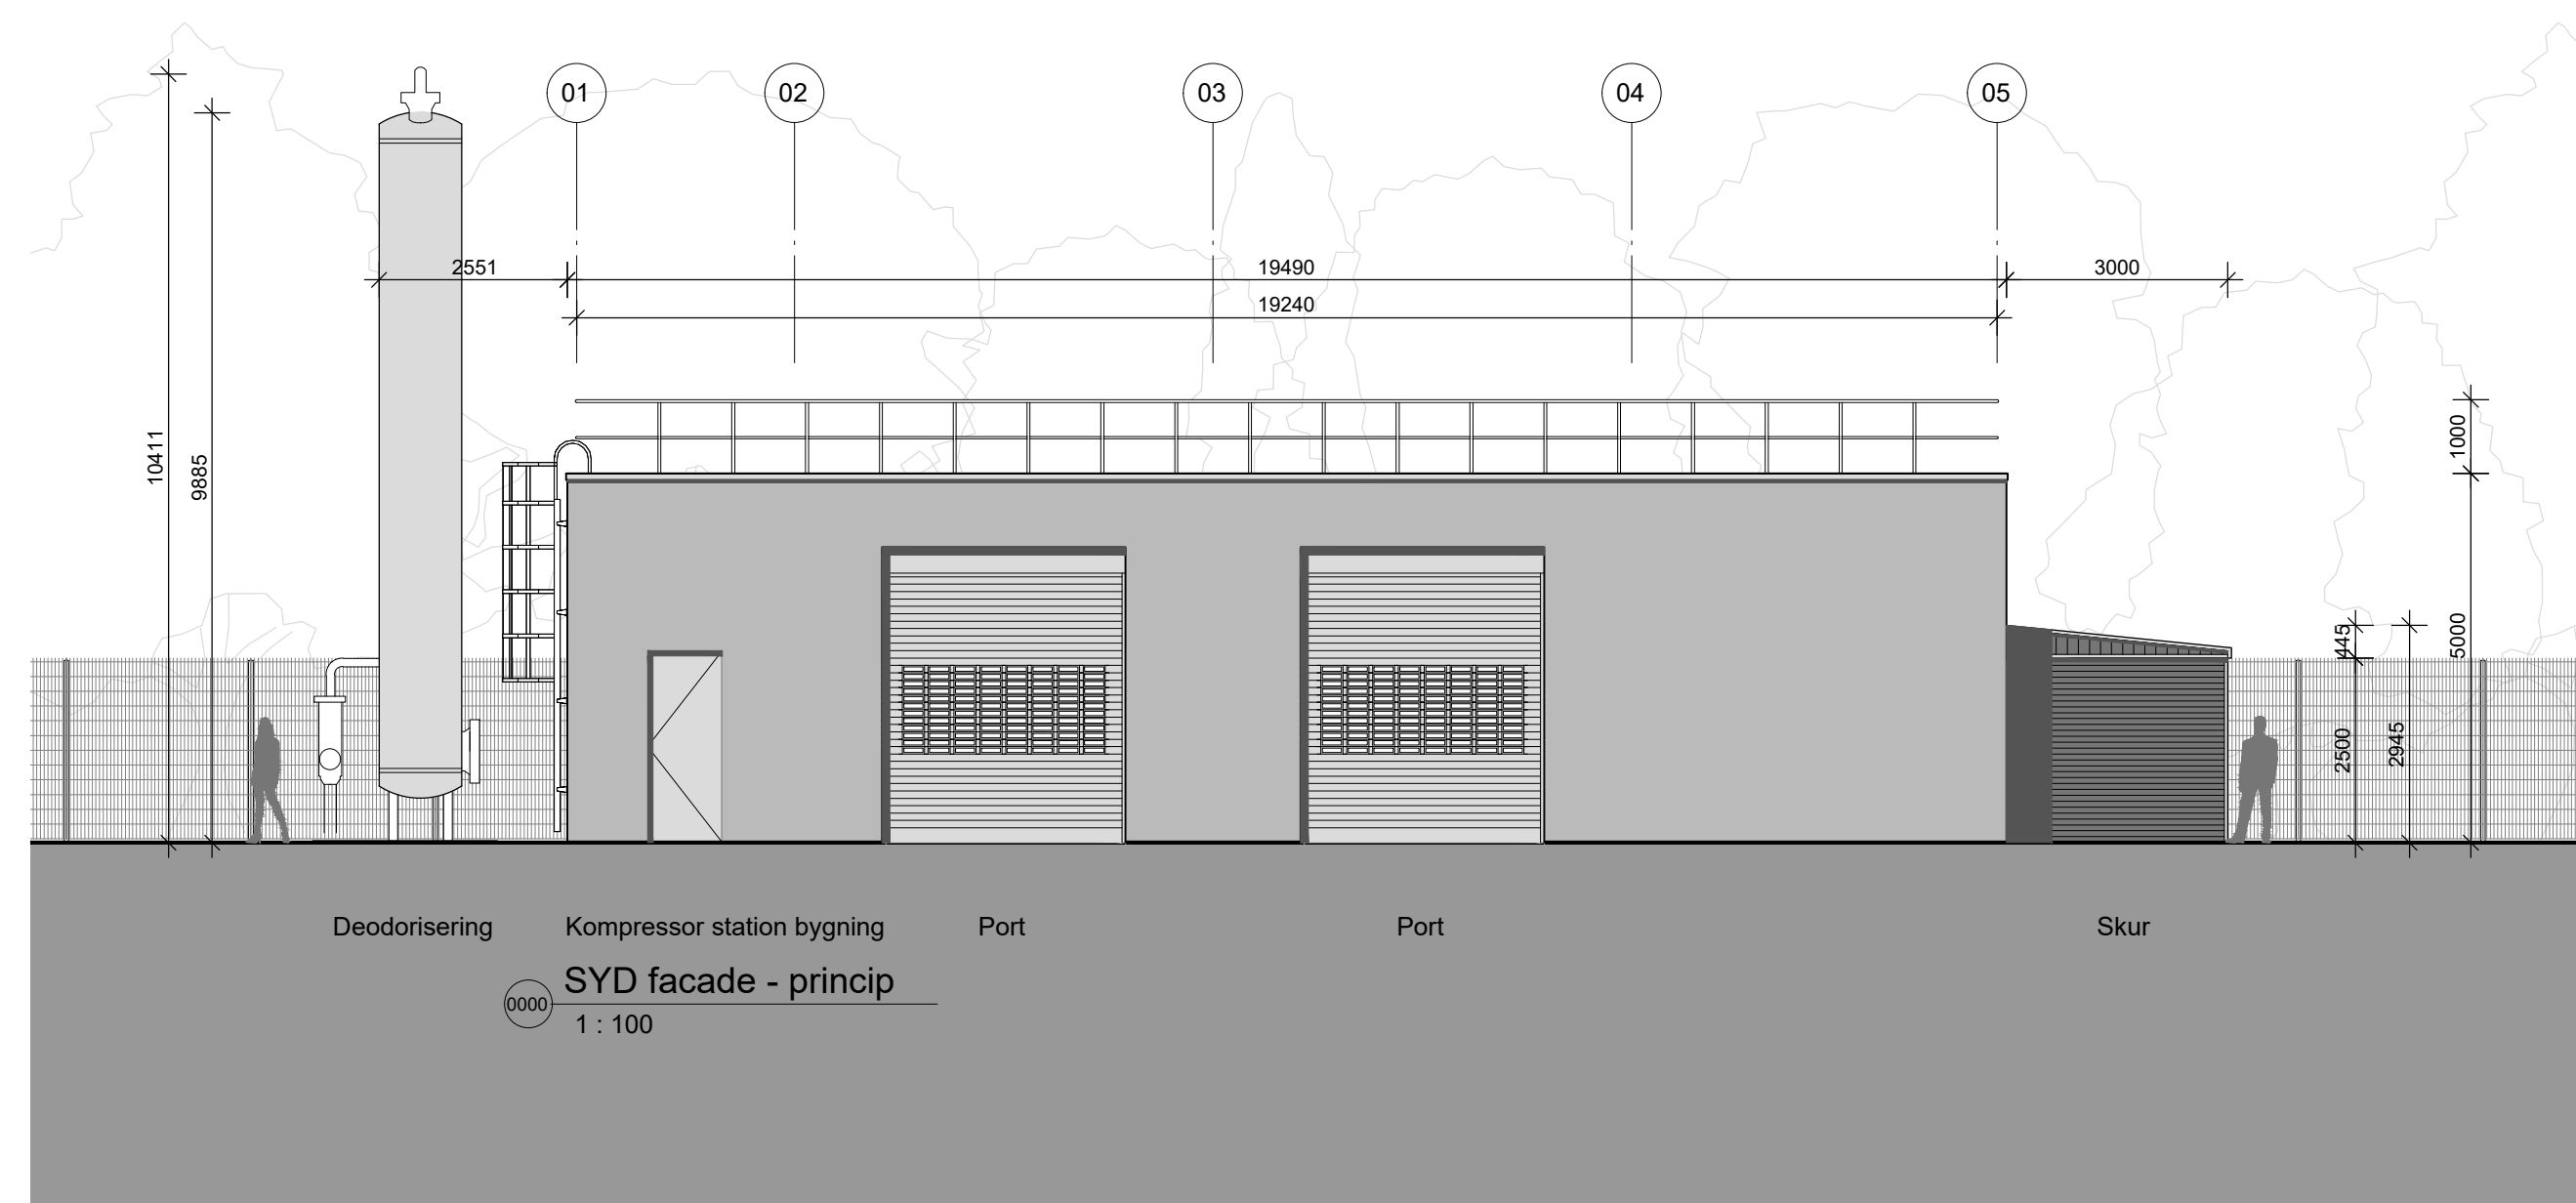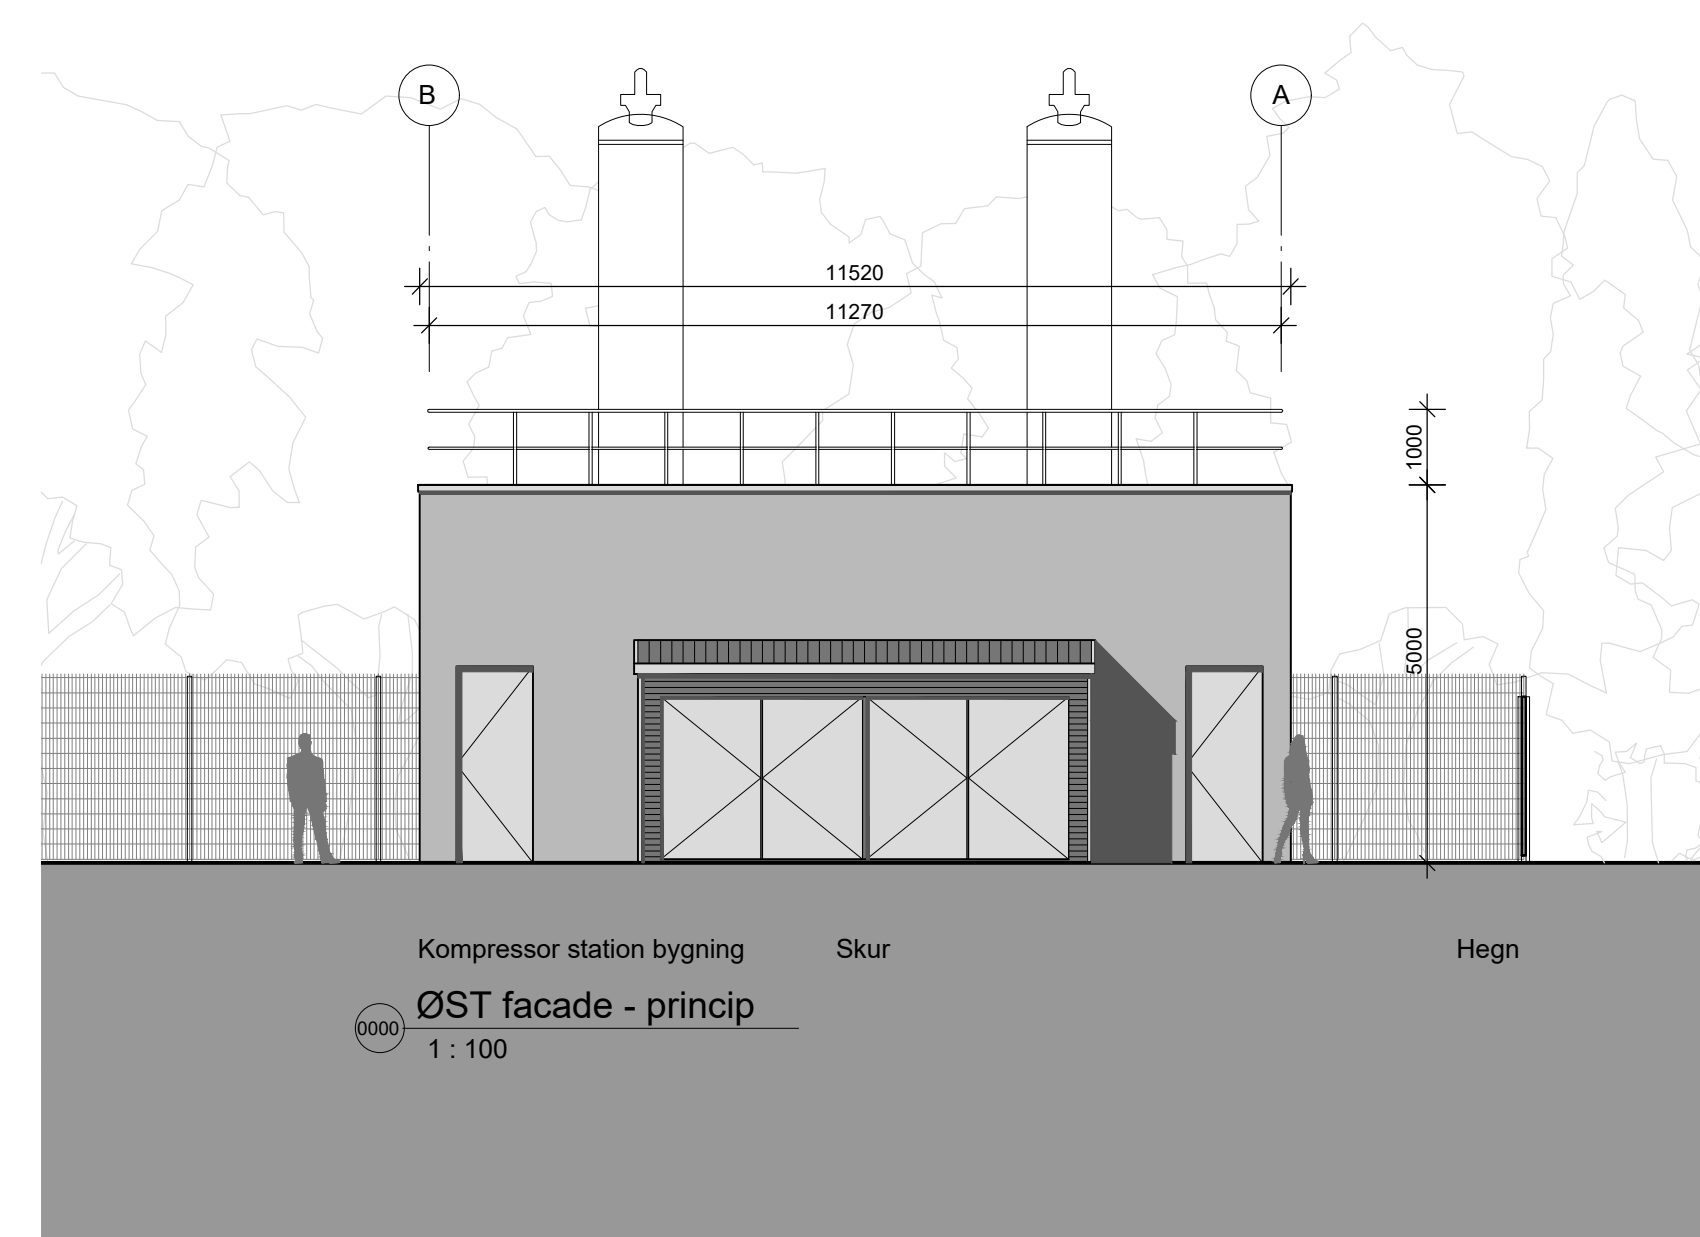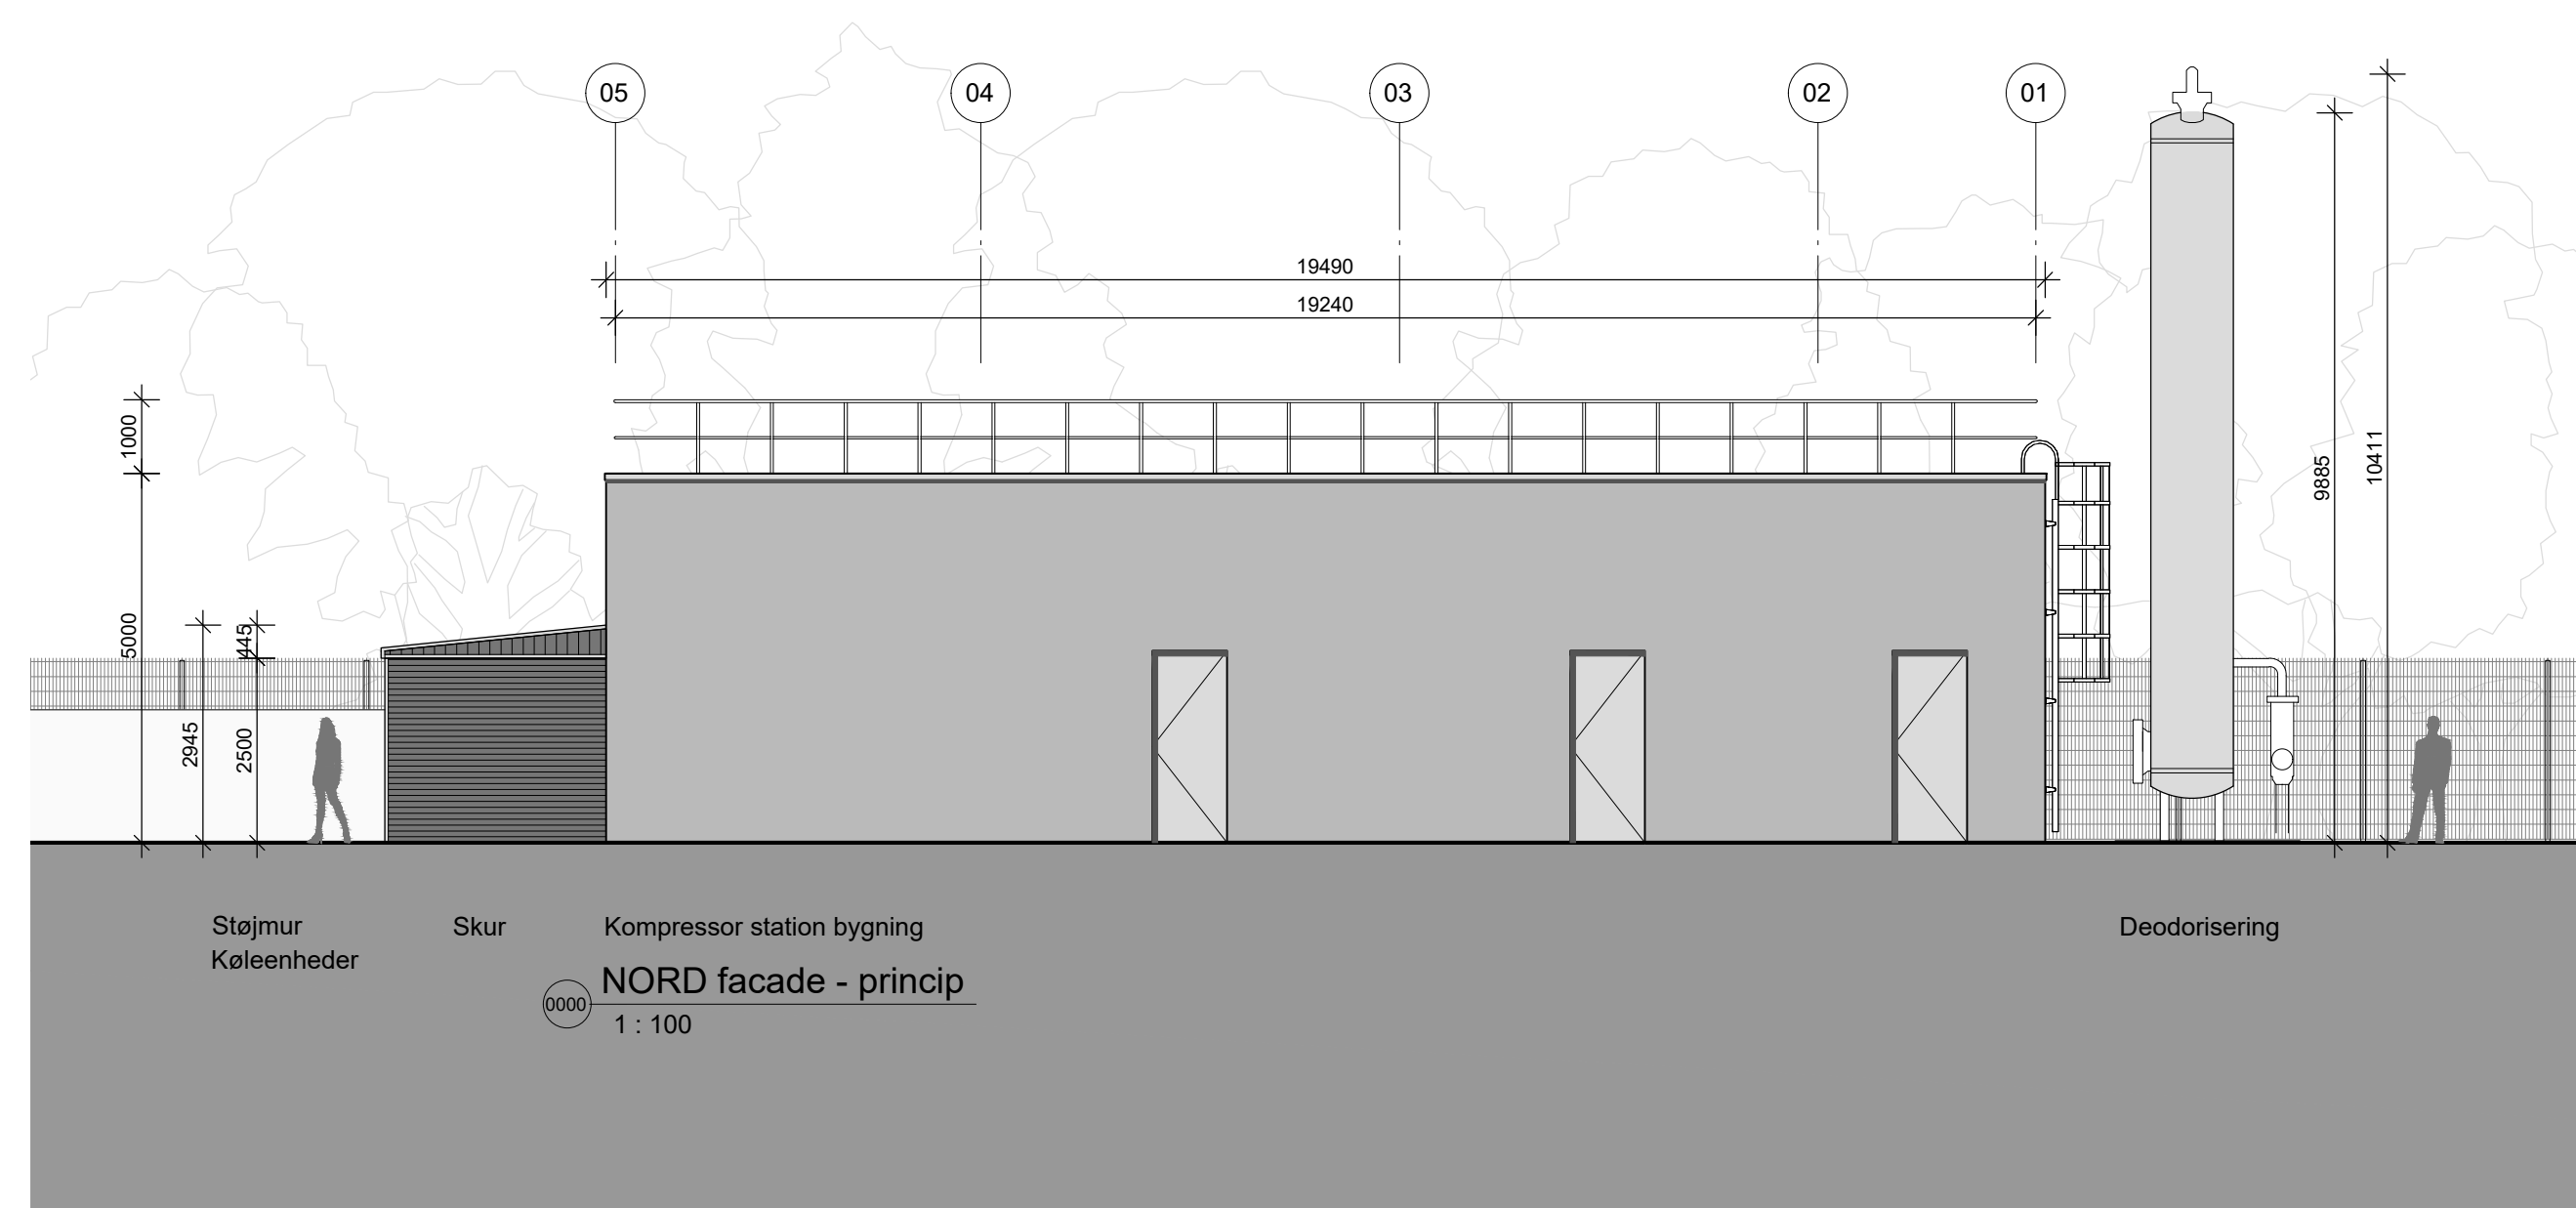

1. Tegningen viser ikke planlagte lynafledere, da disse ikke er færdig projekteret.
2. Denne tegning omhandler kun Kompressorstationsbygning ved Højby. Tegningen viser vejledende udforming af facader. Tegningen er lavet til brug for myndighedsansøgninger og må ikke skales eller gengives i anden sammenhæng.
3. Kotesystem: Alle koter er, medmindre andet er nævnt, angivet i meter.
4. Dimensioner: Alle dimensioner er, medmindre andet er nævnt, angivet i millimeter.

-	-	-	-	-	-	-	-
Rev	Dato	Beskrivelse	Proj/Konst	Tegnet	Kontrol	Godk	

ENERGINET PLANT_GROUP ATKINS Engineering & Construction TITLE TERKELSBØL_TSO KOMPRESSORSTATIONSBYGNING FACADEOPSTALTER DWG NO 26-453-CG-0010 SHEET NO - SCALE 1:100 SIZE 594X841 A1							
REV	DESCRIPTION	REV. NO	ISSUED	CHECKED	APPROVED	DATE	NAME
0.0	MYNDIGHEDSGODKENDELSE	2020-XXX	JBR	LGU	AHK	2020-02-24	