



NOTER

Alle ubenævnte mål er i mm.

Tegningen er generelt ikke målfast - er kun retningsgivende for situationsplan.

Eksisterende bygningsdele er ikke målfaste

Tegningen er udarbejdet på manglende landmåler grundlag og dele af tegningen er anslået

SIGNATURER


Fredskov

UKLASSIFICERET 582-XXX-SK001

FORELØBIGT TRYK 2019-12-18

Rev	Dato	Rettelser	Kontrol	Godkendt
-----	------	-----------	---------	----------

DISPOSITIONSFORSLAG				582-XXX-SK001	
Tegnet: PWL	Kontrol: TDH	Godk.: AGU	Mål: 1 : 1000	Dato: 20xx-xx-xx	Klassifikation: UKL
Modelfiler: 582-XXX-L-RVT	Tegningsfiler: 582-XXX-L-RVT	Produktionsplannr.:			
☐ Tyréns A/S	Herkær 16	2730 Herlev	33 78 79 80	Sag:	440521
☐ INGENIØRNE A/S	Jernbanegade 1	6700 Esbjerg	75 18 01 11	Sag:	2019140
☒ LINK Arkitektur A/S	Eurpoaplads 16, 3. sal, tv.	8000 Aarhus C	70 24 40 00	Sag:	18160
☐ Rørbæk og Møller Arkitekter A/S	Thoravej 7, 1. sal	2400 København NV	39 40 10 11	Sag:	1746
☐ V2C Aps (Planlægning)	Torveporten 2	2500 Valby	20 60 50 68	Sag:	

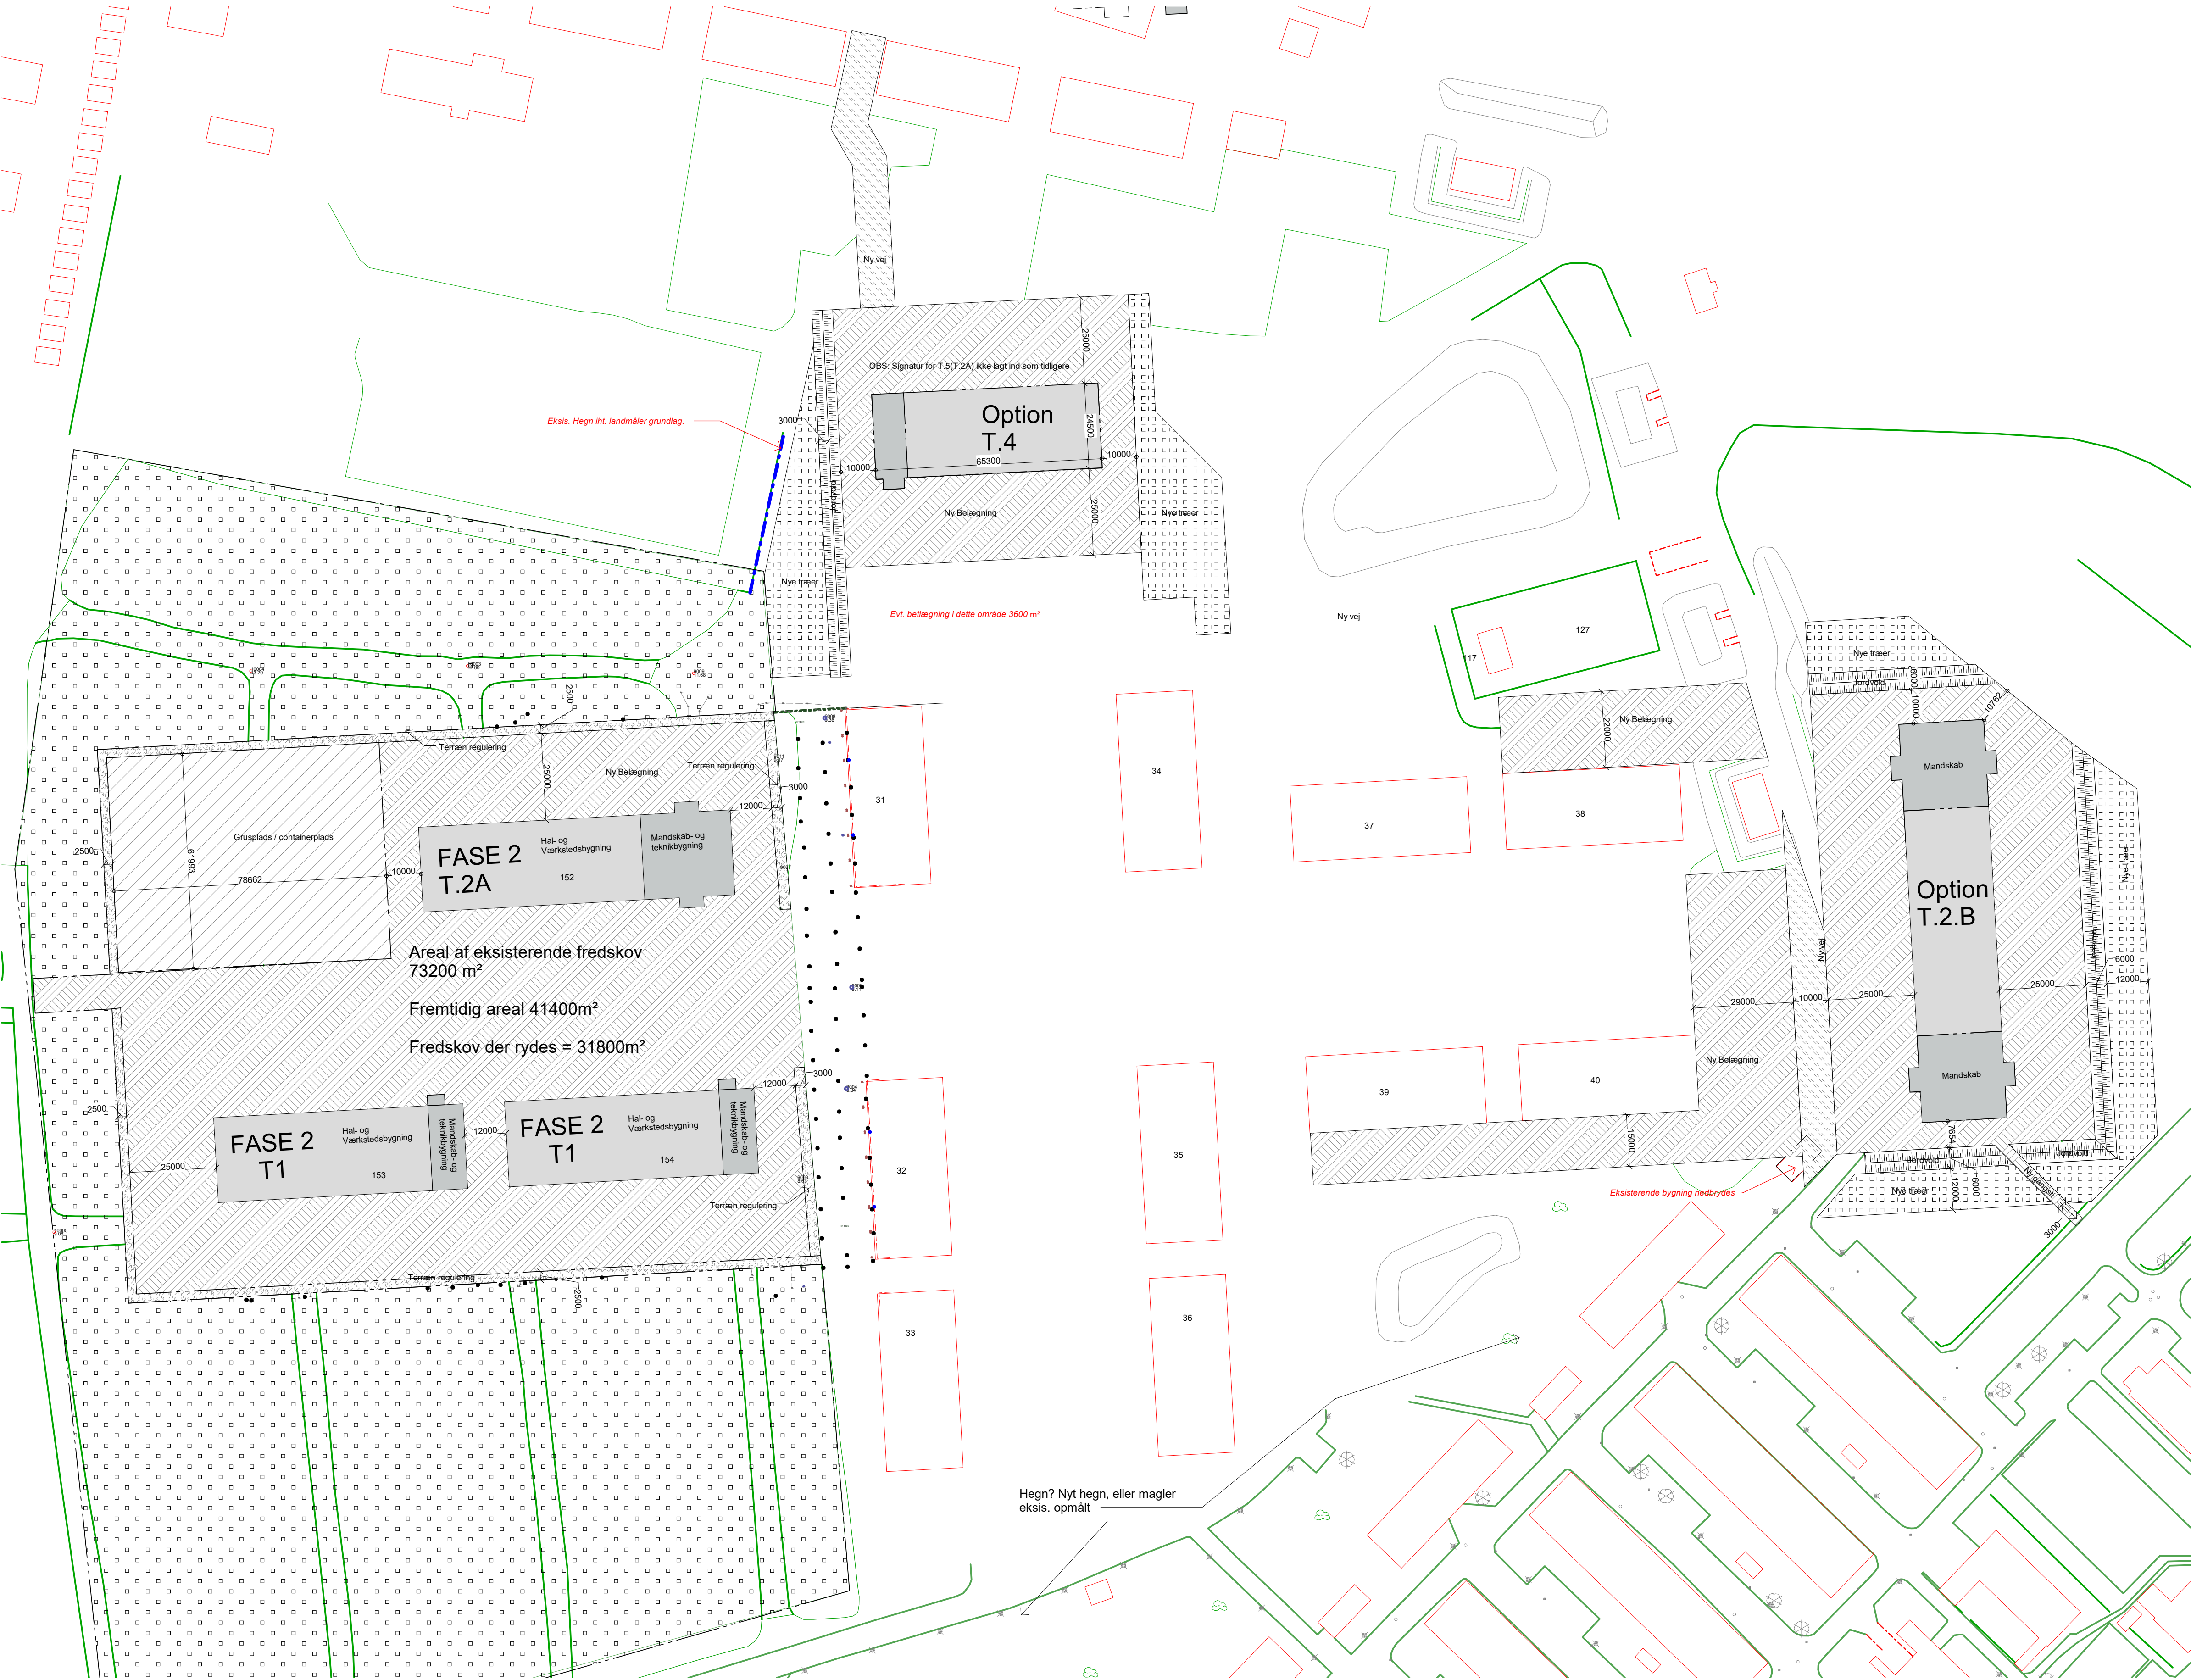

582-xxx-SK009

Signaturforklaring:

- Bygningssignatur
- Ny Belægning
- Fredskov
- Terræn regulering
- Jordvold
- Ny vej
- Grusplads / containerplads
- Nye træer
- Eksisterende Militær Hegn
- Nyt Inder Militær Hegn
- Nyt Yder Militær Hegn

OBS: Niveau forskelle ved kommende bygninger

Noter:
Alle ubenævnte mål er i mm.
Tegningen er generelt ikke målfast - er kun retningsgivende for situationsplan.
Eksisterende bygningsdele er ikke målfaste
Tegningen er udarbejdet på manglende landmåler grundlag og dele af tegningen er anslået

FORELØBIGT TRYK 2019.11.13

Rev	Dato	Rettelser	Kontrol	Godkendt
-----	------	-----------	---------	----------

Situationsplan m.5 bygninger_Satallit_Alternativ 5				Etab. nr.:	
				Bygn.-/Anlægsnr.:	
Dispositionsforslag , Fase 2				582-xxx-SK009	
Tegnet: Author	Kontrol: Checker	Godk.:	Mål: 1 : 1000	Dato: 11/12/19	Klassifikation:
Tegningsfiler:				Produktionsplannr.:	
☐ Tyréns A/S	Hørkær 16	2730 Herlev	33 78 79 80	Sag:	440521
☐ Ingeniørne A/S	Jernbanegade 1	6700 Esbjerg	75 18 01 11	Sag:	2019140
☒ LINK Arkitektur A/S	Eurpoaplads 16, 3. sal, tv.	8000 Aarhus C	70 24 40 00	Sag:	18160
☐ Rørbæk og Møller Arkitekter A/S	Thoravej 7, 1. sal	2400 København NV	39 40 10 11	Sag:	1746
☐ V2C Aps (Planlægning)	Torveporten 2	2500 Valby	20 60 50 68	Sag:	