

Signaturforklaring

Projektgrænse

Adgangsvej

Afgravning af brink

Afskrab til sø

Arbejdsplads

Skrab

Dræn til terræn

Dræn

Etablering af brønd

Fast rør til sikring af afvanding

Fjernelse af dige

Fordelerværk

Forhøjelse af brink

Ny drænledning

Ny lav vold

Overrisling

Rydning

Sløjfning af brønde

Sløjfning af dræn


Sløjfning af pumpe

Sløjfning af vandløb og grøfter

Sti

Tærskel mod nord

Tærskel mod syd

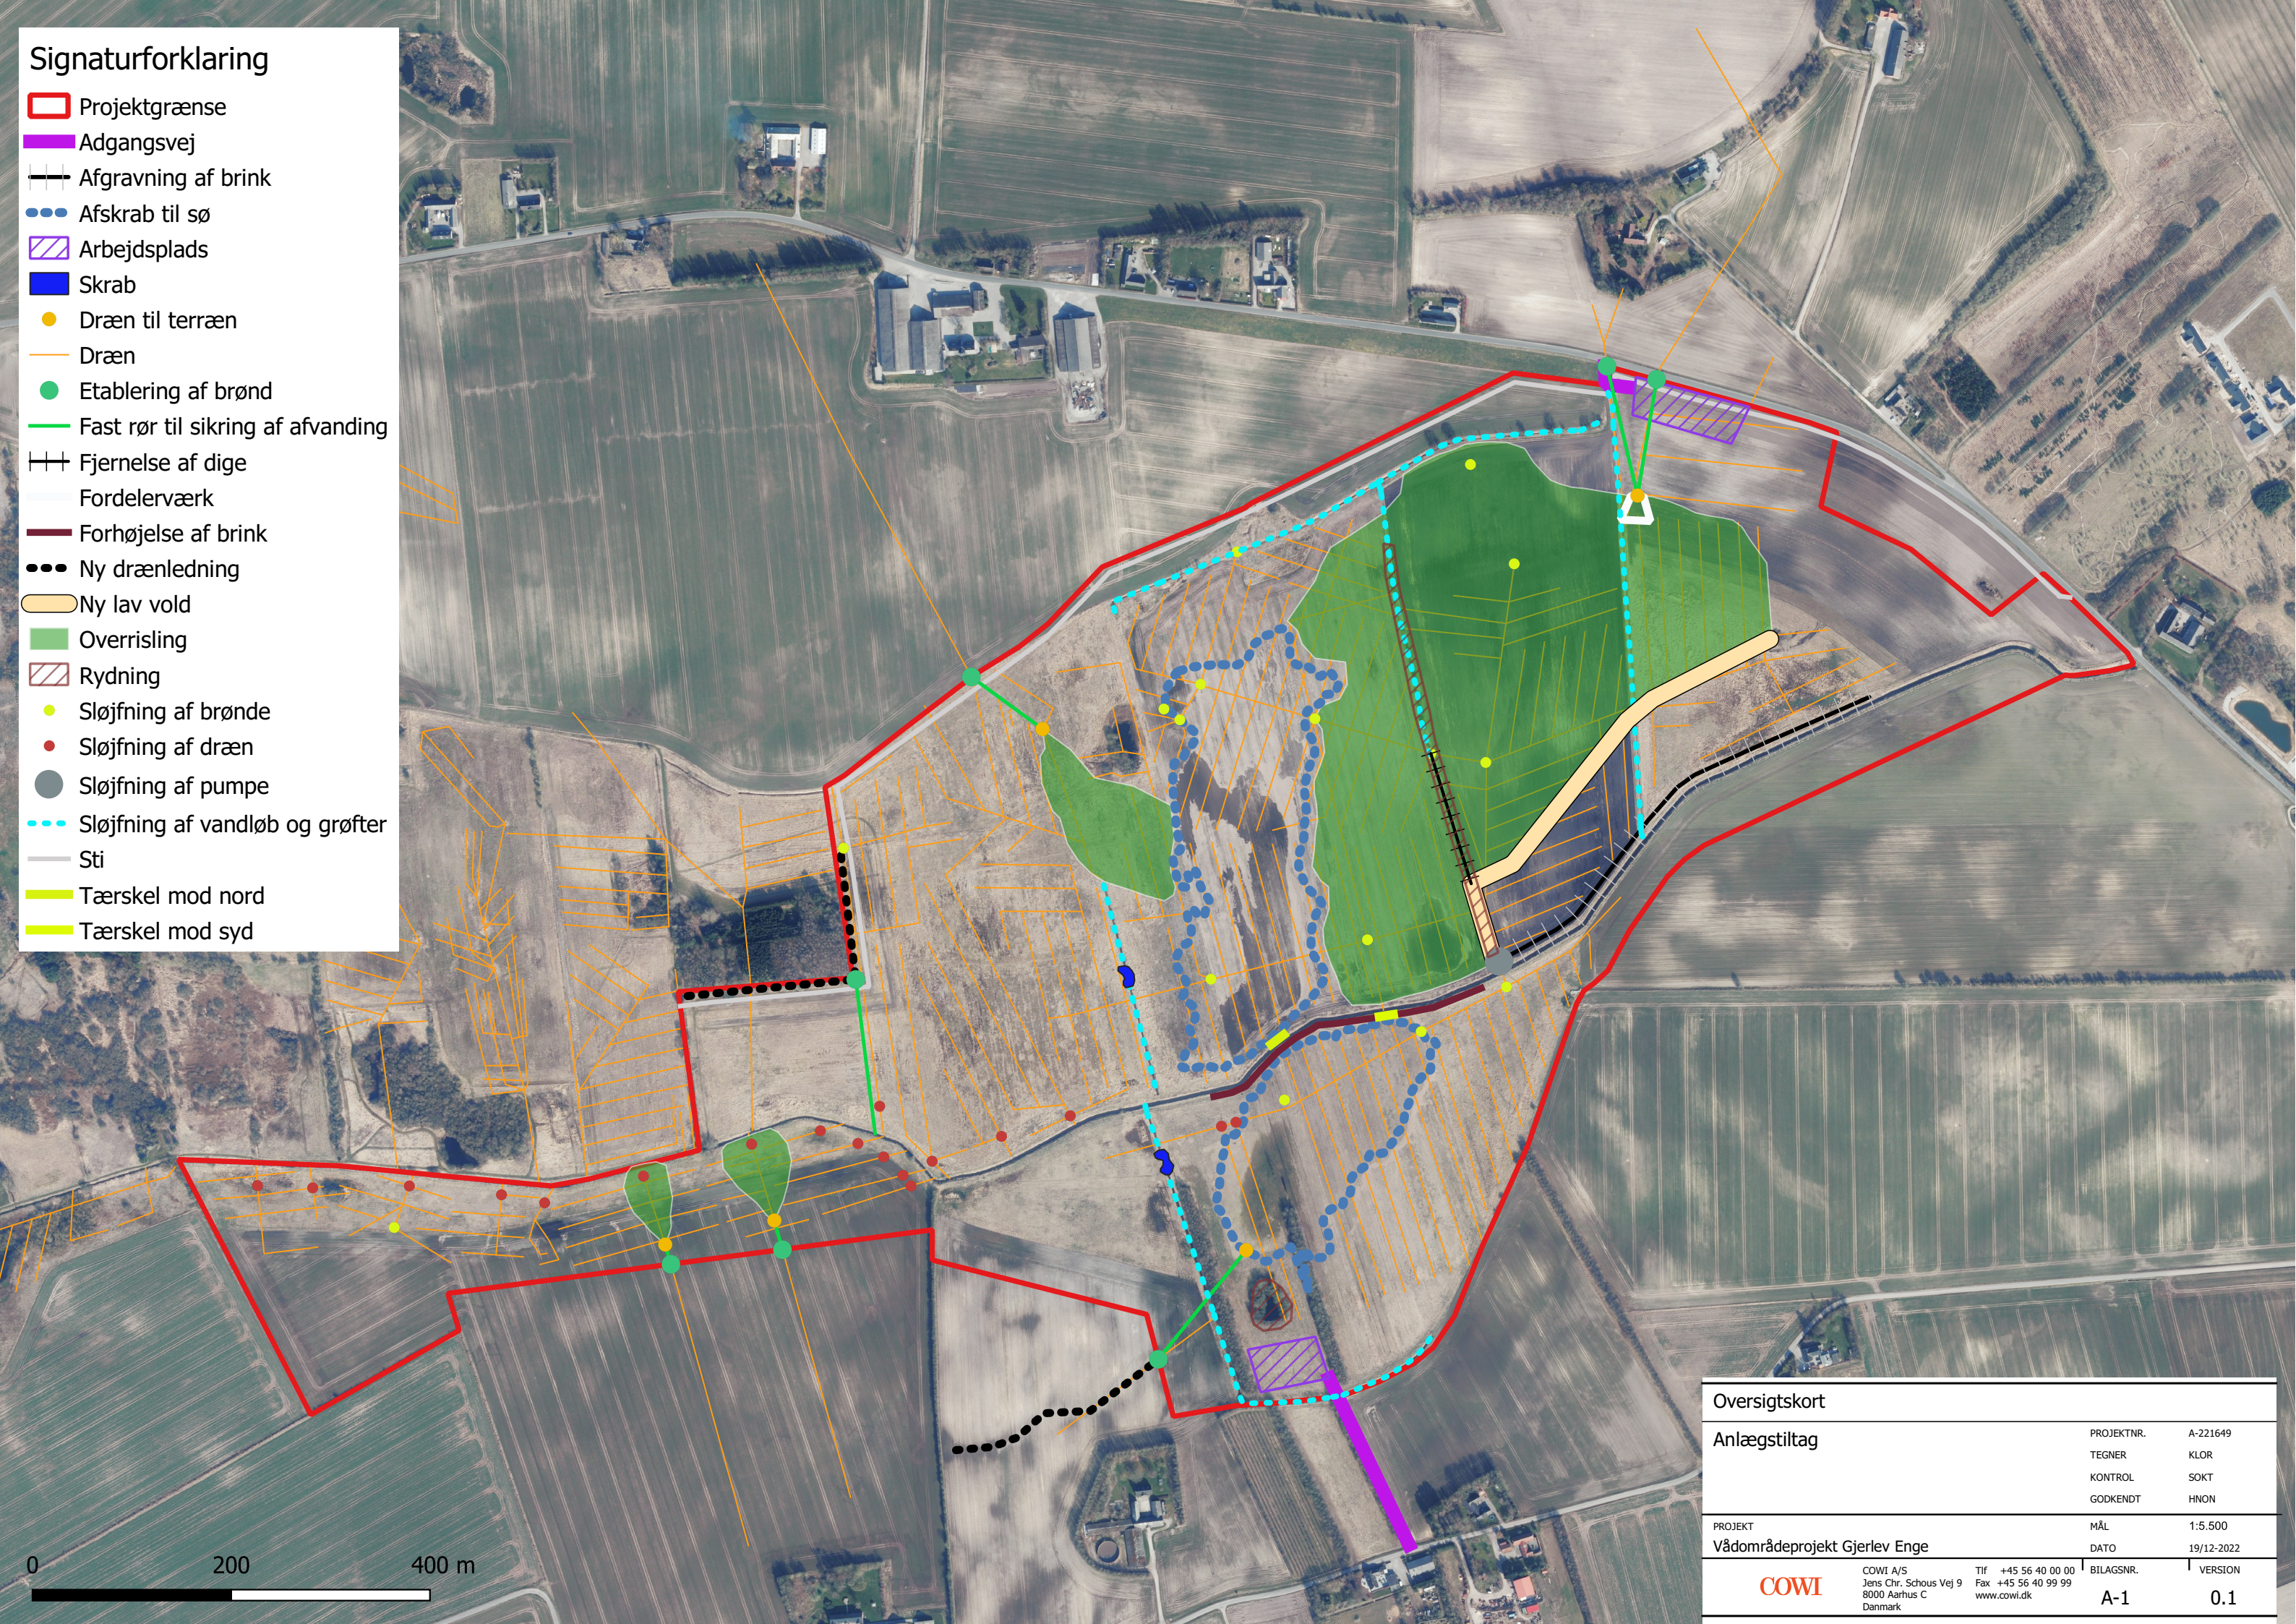

Oversigtskort				
Anlægstiltag		PROJEKTNR.	A-221649	
		TEGNER	KLOR	
		KONTROL	SOKT	
		GODKENDT	HNON	
PROJEKT		MÅL	1:5.500	
Vådområdeprojekt Gjerlev Enge		DATO	19/12-2022	
	COWI A/S Jens Chr. Schous Vej 9 8000 Aarhus C Danmark	Tlf +45 56 40 00 00	BILAGSNR. A-1	
		Fax +45 56 40 99 99		VERSION 0.1
		www.cowi.dk		