



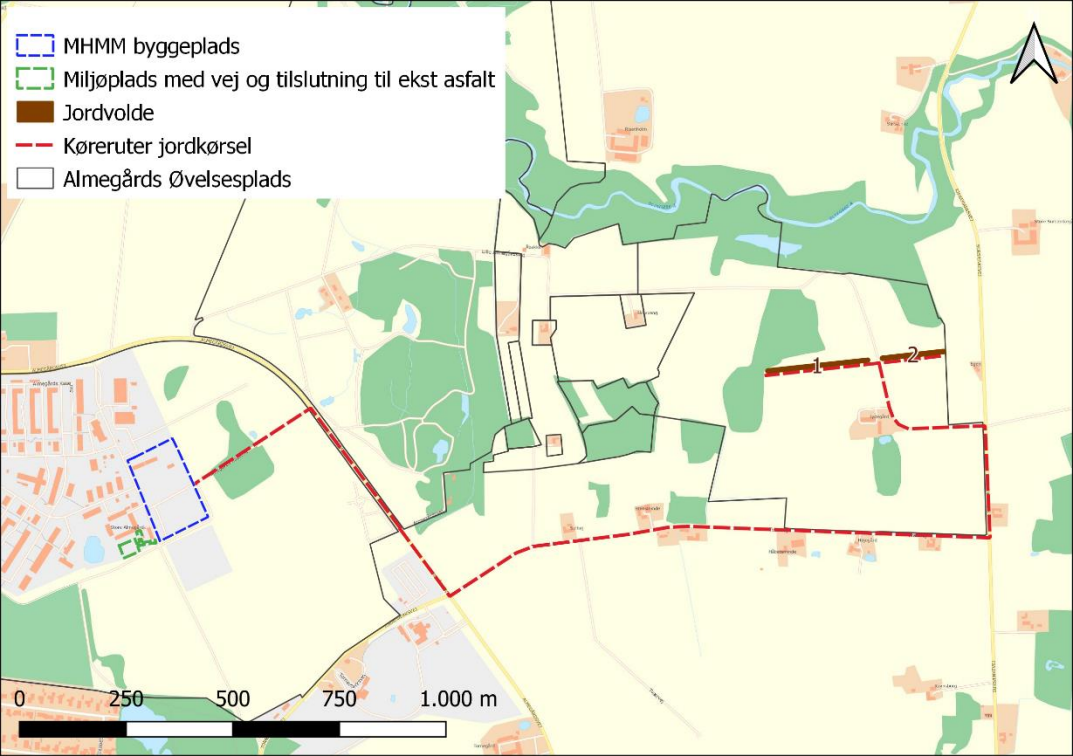

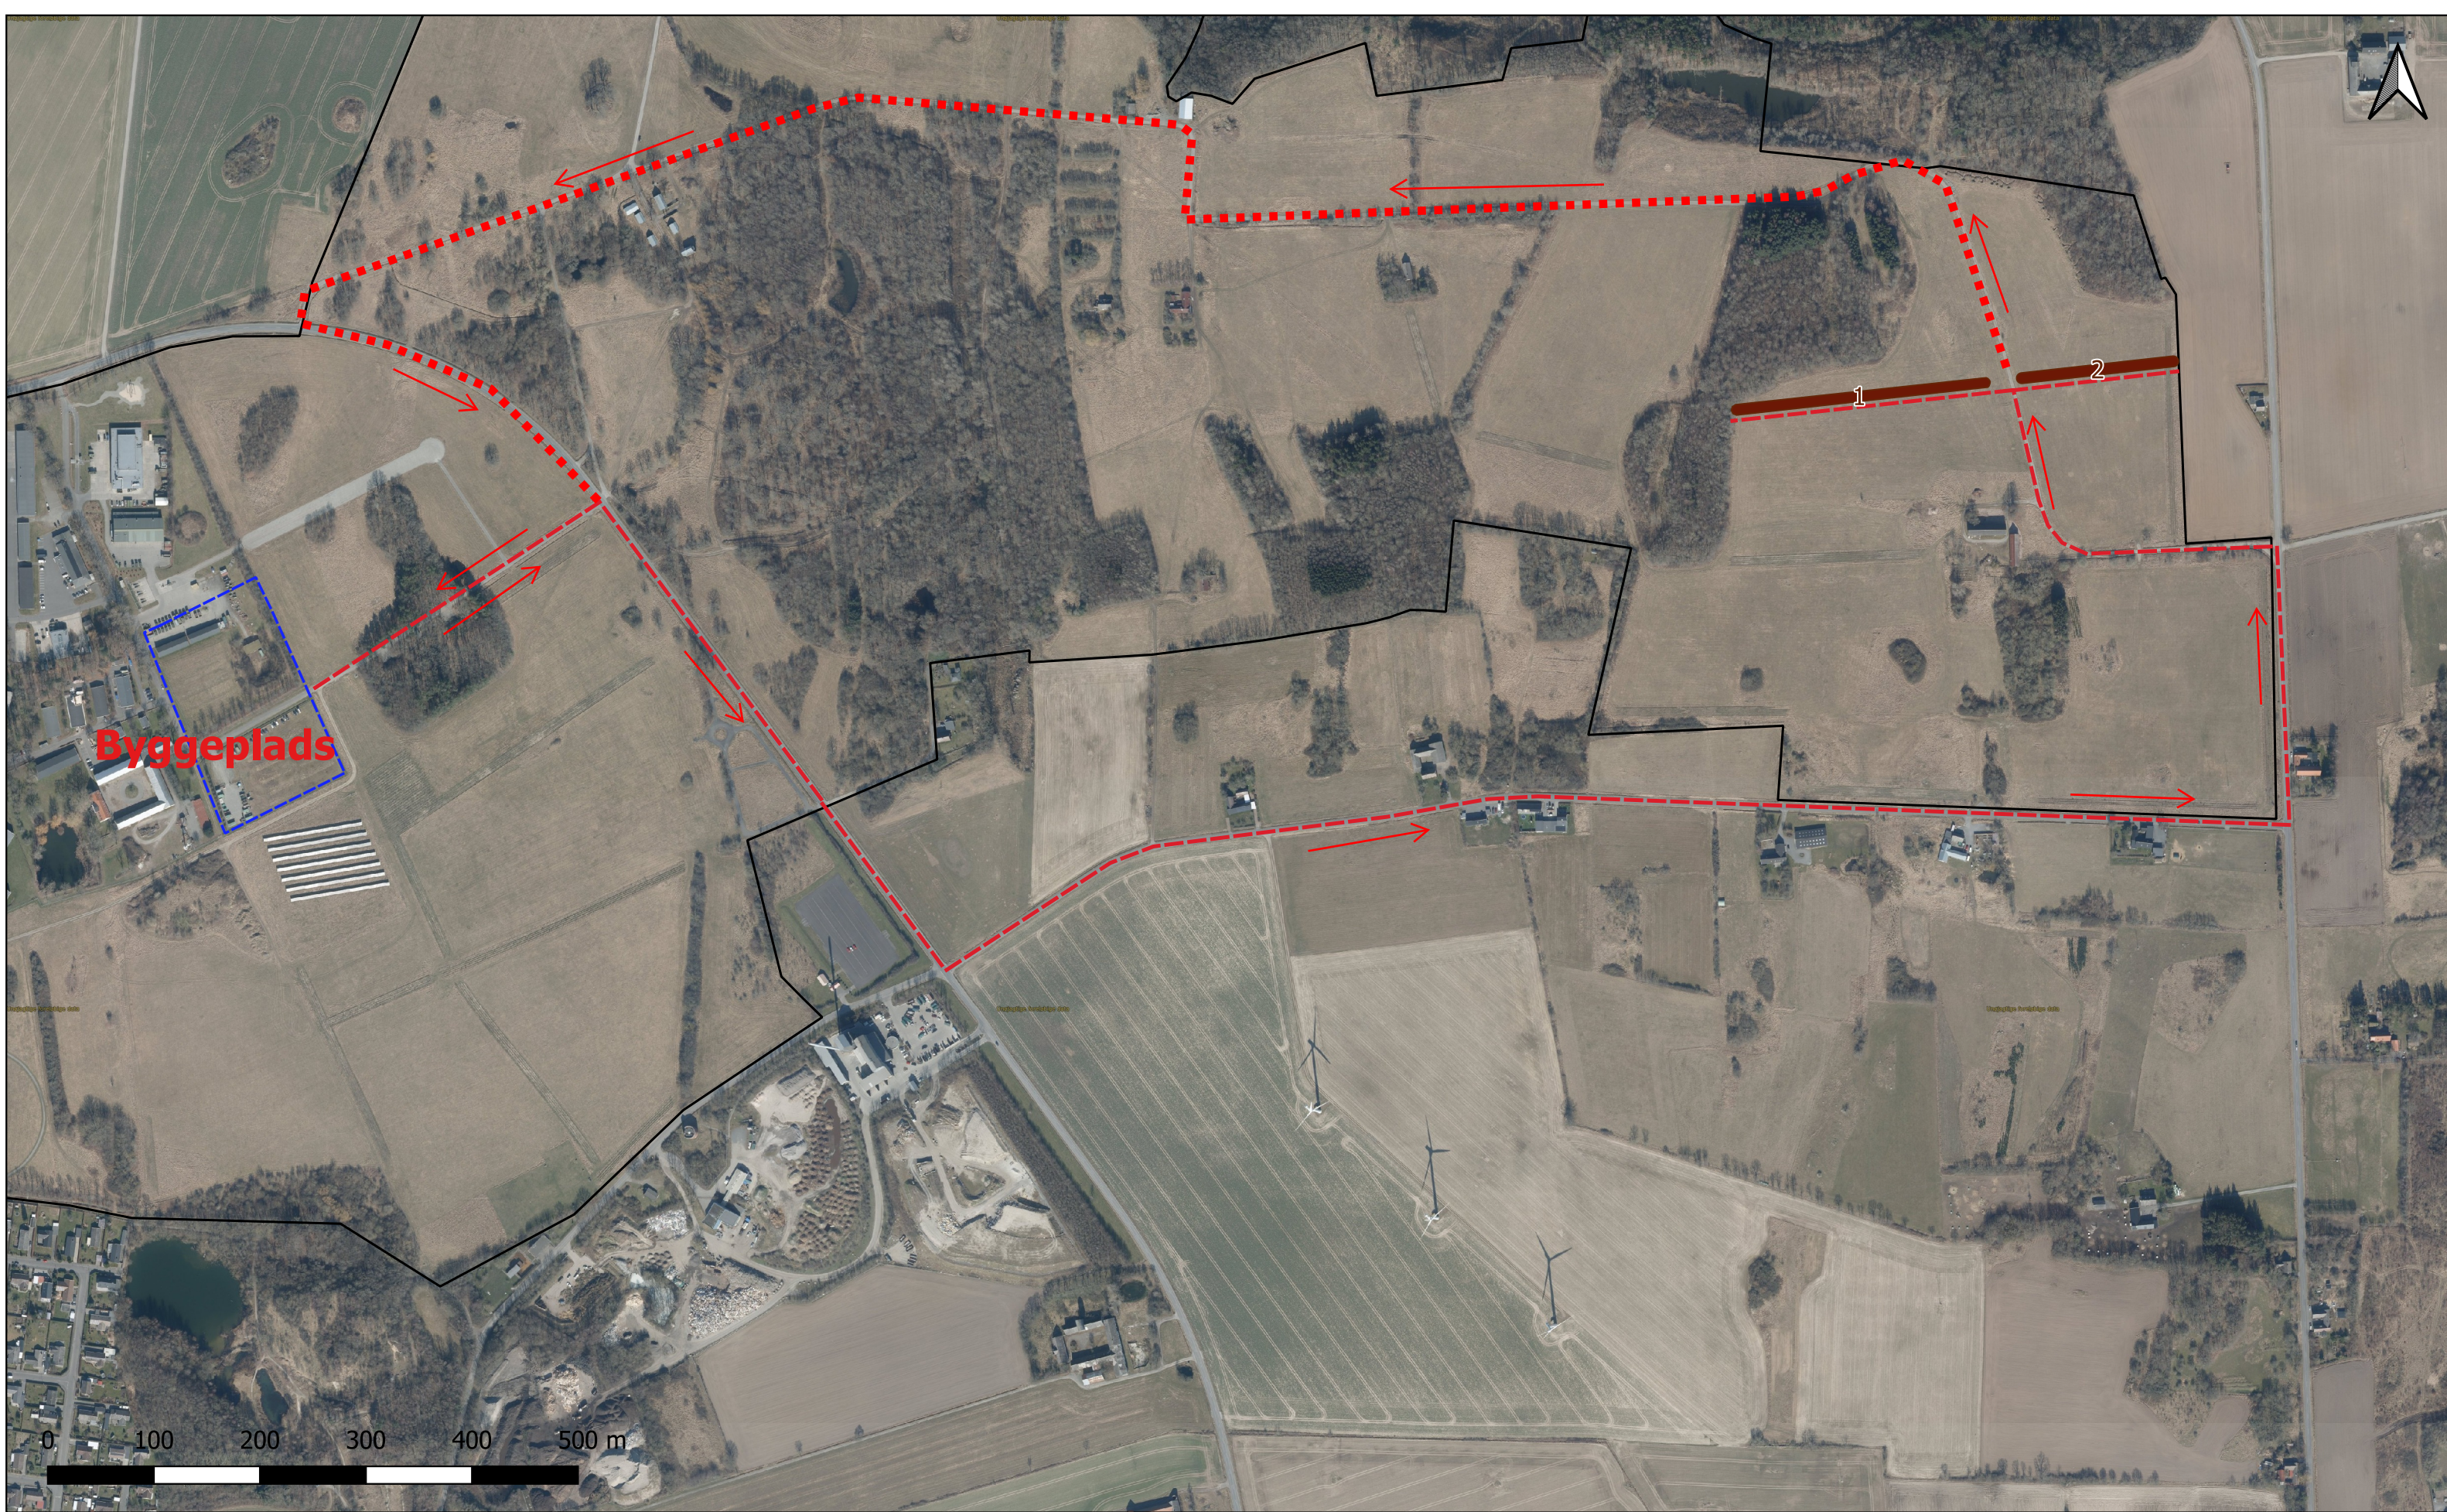



- Jordvolde
- Køreruter jordkørsel
- Almegårds Øvelsesplads
- MHMM byggeplads
- Angiver kørselsretning for lastbiler/dumper

Bilag 2

Sag: MHMM Almegård Kaserne
Emne: Køreveje til jordkørsel

Sag nr. 10403175
Koordinatsystem: EPSG:25832

Udf:SPN
Kont: KKN
Godk: KKN
Mål: 1:5.520,548145

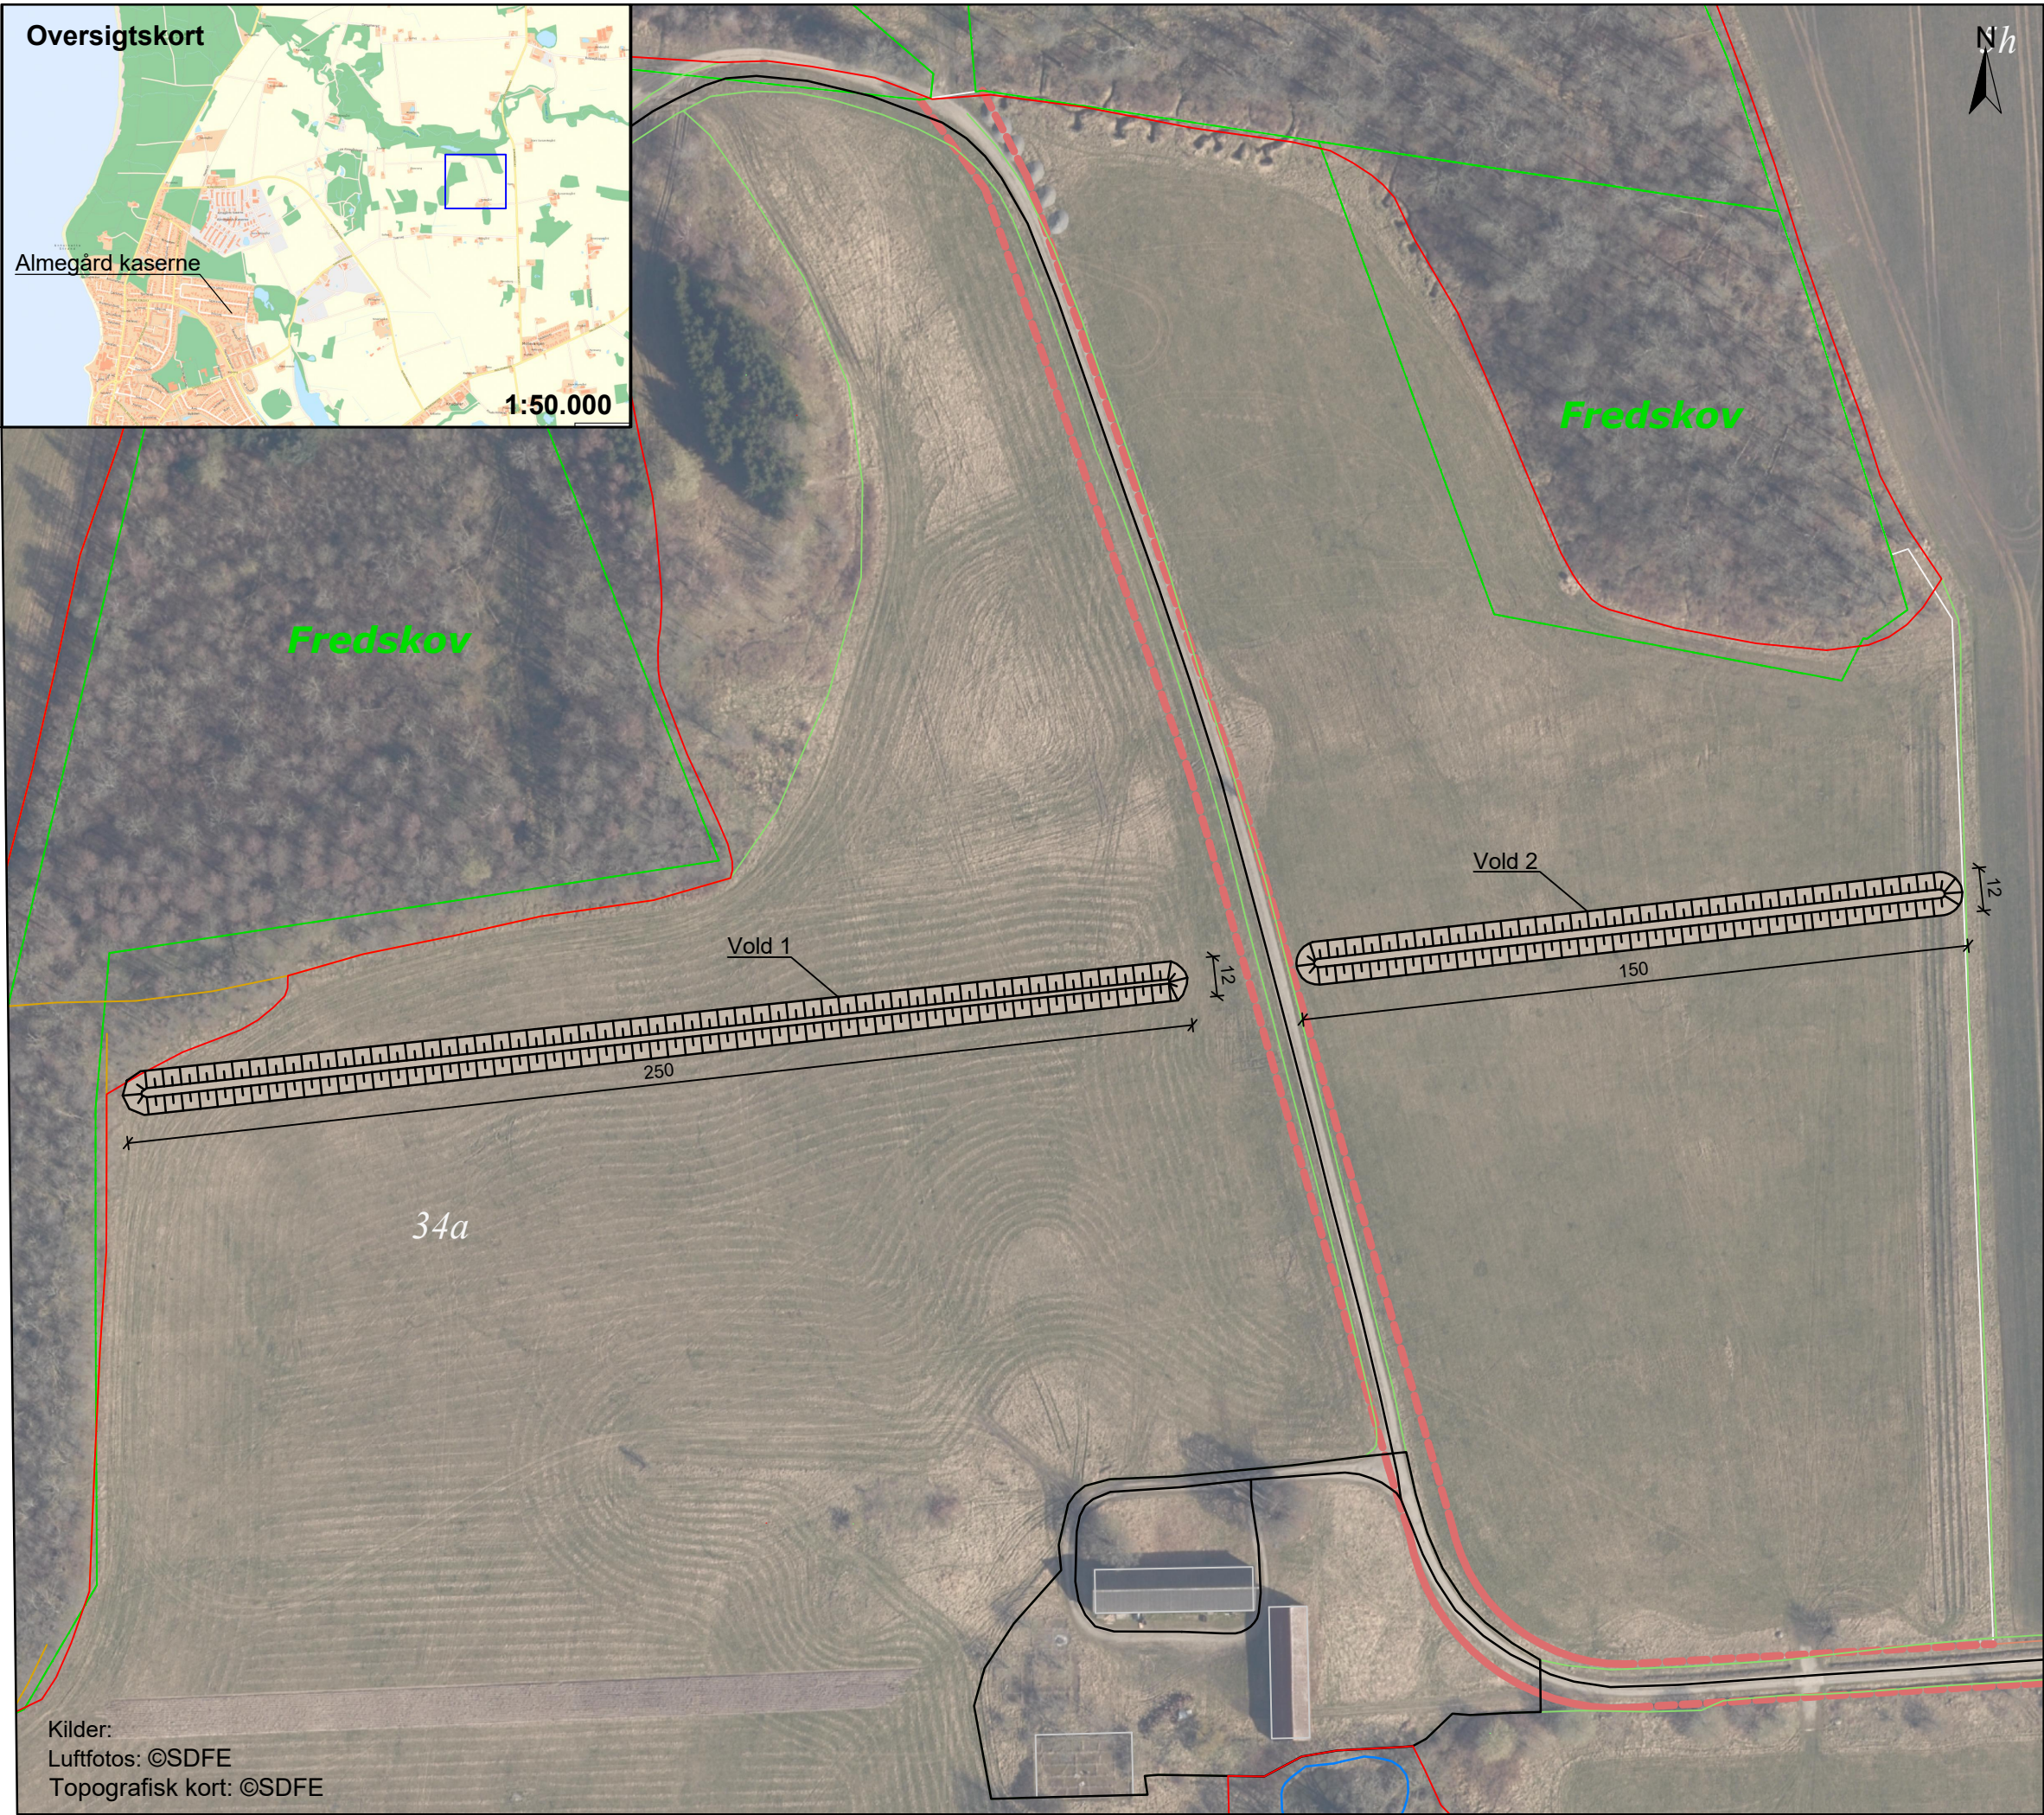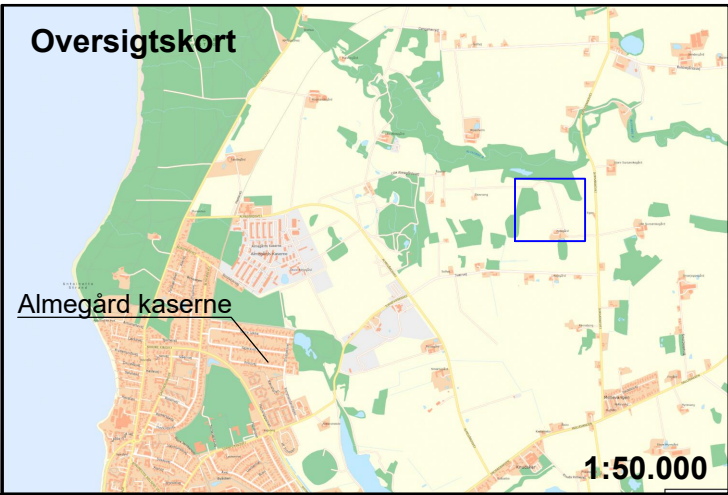

Etabl. 286 Almegård Kaserne


Situationsplan med vold 1 og 2
Bilag: 1

Klassifikation: UKLASSIFICERET
Dato: 09.09.2022
Udført af: HHL/KKN

Signaturer

— Matrikel

Alle mål er i meter

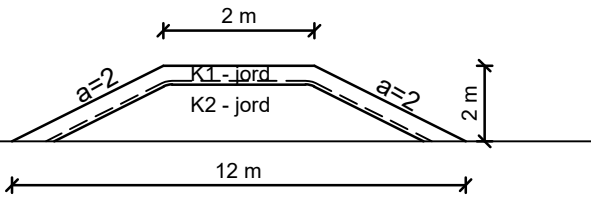

Princip for indbygning af jord

K1-jord: ren jord i hht. MST
grænseværdier for jord

K2-jord: lettere forurenet jord i hht.
MST grænseværdier for jord

Kilder:
Luftfotos: ©SDFE
Topografisk kort: ©SDFE

0 10 20 30 40 50m

Målforhold: 1:1500