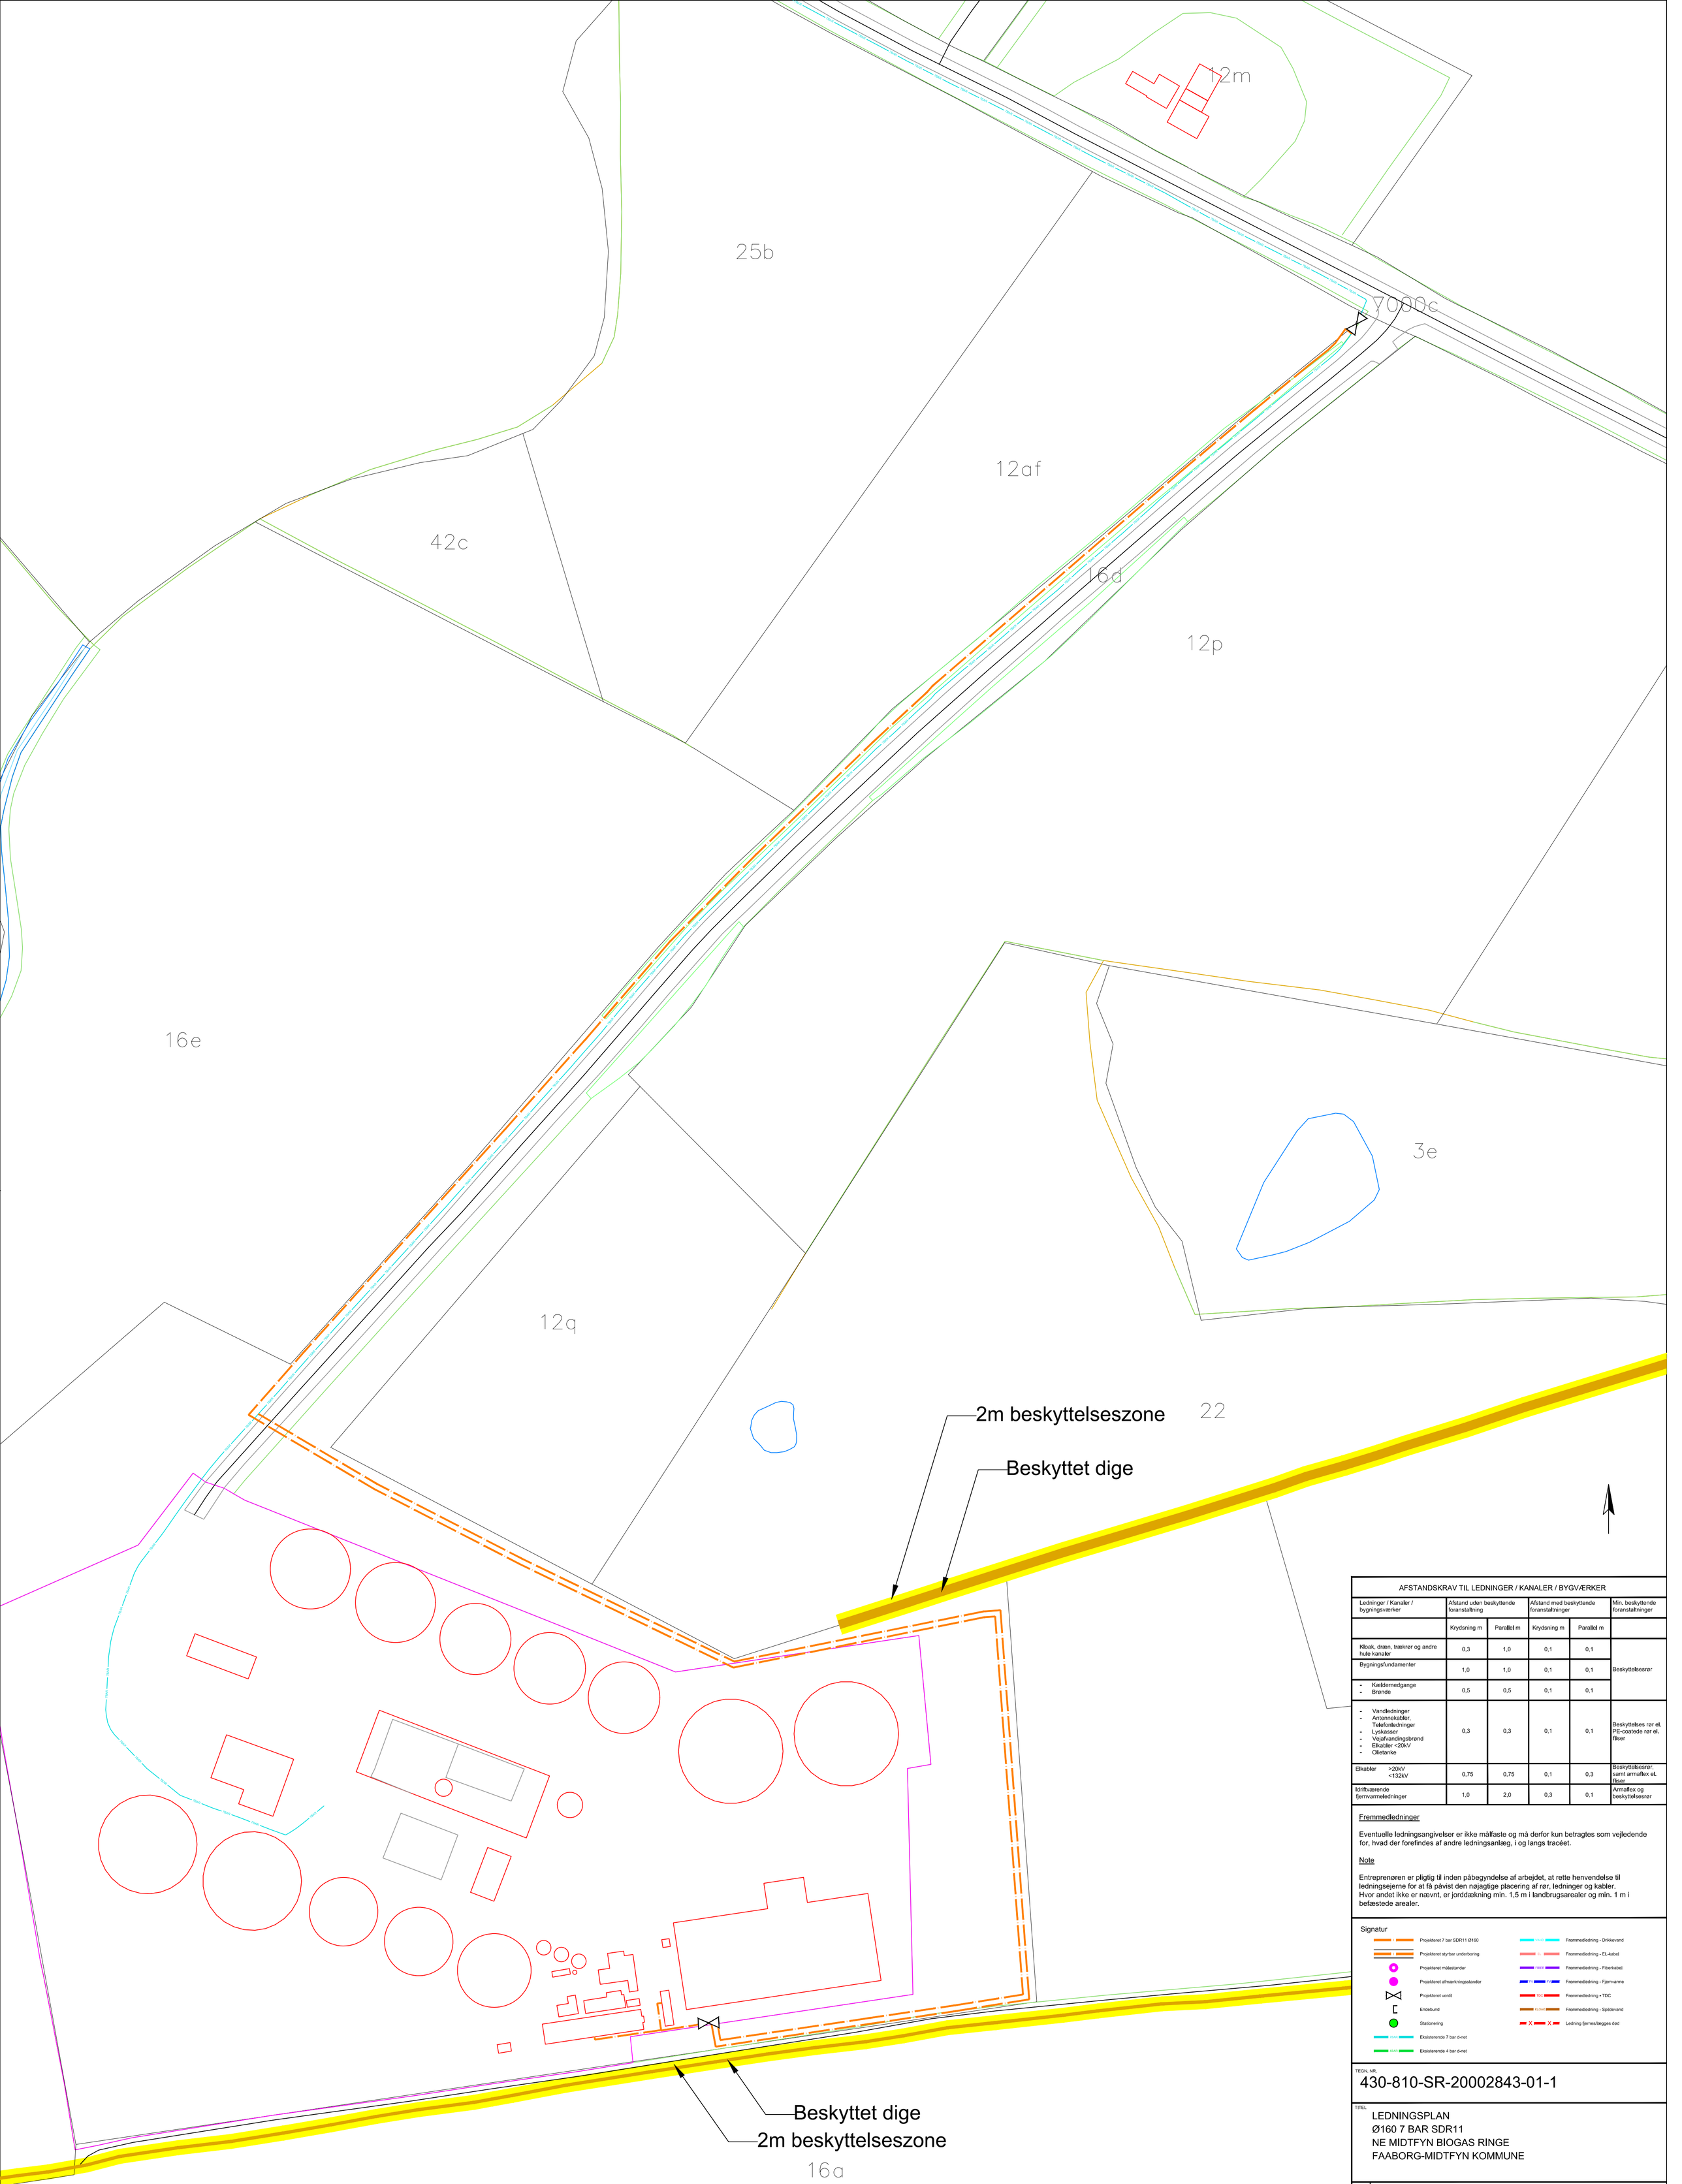

AFSTANDSKRAV TIL LEDNINGER / KANALER / BYGVÆRKER					
Ledninger / Kanaler / bygningsværker	Afstand uden beskyttende foranstaltning		Afstand med beskyttende foranstaltninger		Min. beskyttende foranstaltninger
	Krydsning m	Parallel m	Krydsning m	Parallel m	
Kloak, dræn, trækrør og andre hule kanaler	0,3	1,0	0,1	0,1	Beskyttelsesrør
Bygningsfundamenter	1,0	1,0	0,1	0,1	
- Kældernedgange - Brønde	0,5	0,5	0,1	0,1	
- Vandledninger - Antennekabler, Telefonledninger - Lyskasser - Vejafvandingsbrønd - Elkabler <20kV - Olietanke	0,3	0,3	0,1	0,1	Beskyttelses rør el. PE-coatede rør el. fliser
Elkabler >20kV <132kV	0,75	0,75	0,1	0,3	Beskyttelsesrør, samt armaflex el. fliser
Idriftværende fjernvarmeledninger	1,0	2,0	0,3	0,1	Armaflex og beskyttelsesrør

Fremmedledninger

Eventuelle ledningsangivelser er ikke målfaste og må derfor kun betragtes som vejledende for, hvad der forefindes af andre ledningsanlæg, i og langs tracéet.

Note

Entreprenøren er pligtig til inden påbegyndelse af arbejdet, at rette henvendelse til ledningsejerne for at få påvist den nøjagtige placering af rør, ledninger og kabler. Hvor andet ikke er nævnt, er jorddækning min. 1,5 m i landbrugsarealer og min. 1 m i befæstede arealer.

Signatur

- Projekteret 7 bar SDR11 Ø160
- Projekteret styrbar underboring
- Projekteret målestander
- Projekteret afmærkningsstander
- Projekteret ventil
- Endebund
- Stationering
- Eksisterende 7 bar d-net
- Eksisterende 4 bar d-net
- Fremmedledning - Drikkevand
- Fremmedledning - EL-kabel
- Fremmedledning - Fiberkabel
- Fremmedledning - Fjernvarme
- Fremmedledning - TDC
- Fremmedledning - Spildevand
- Ledning fjernes/lægges død

TEGN. NR.
430-810-SR-20002843-01-1

TITEL
LEDNINGSPLAN
Ø160 7 BAR SDR11
NE MIDTFYN BIOGAS RINGE
FAABORG-MIDTFYN KOMMUNE

REV.	BESKRIVELSE
B	Dublering tilføjet

TEGN. STR.
A1
SKALA
1:1000
PROJEKT NR.
VEDL. ORDRE NR.
20002843
PROARC REF.

DRAWN	CHECKED	ACCEPTED	
05-07-2019			DATE
SOREK			NAME
			DATE
			NAME

DGD DANSK GAS DISTRIBUTION
Merløsevej 18, 4296 Nyrup
Kraftværksvej 53, 7000 Fredericia
Ørbækvej 260, 5220 Odense
Tlf: 7021 3046
Alarm GCC Tlf: 7536 3940
www.danskgasdistribution.dk

Kilder: DDO@COWI, Danmarks Miljøportal, Geodatastyrelsen og Styrelsen for Dataforsyning effektivisering.
Data benyttes i henhold til vilkår for brug af danske offentlige data.