


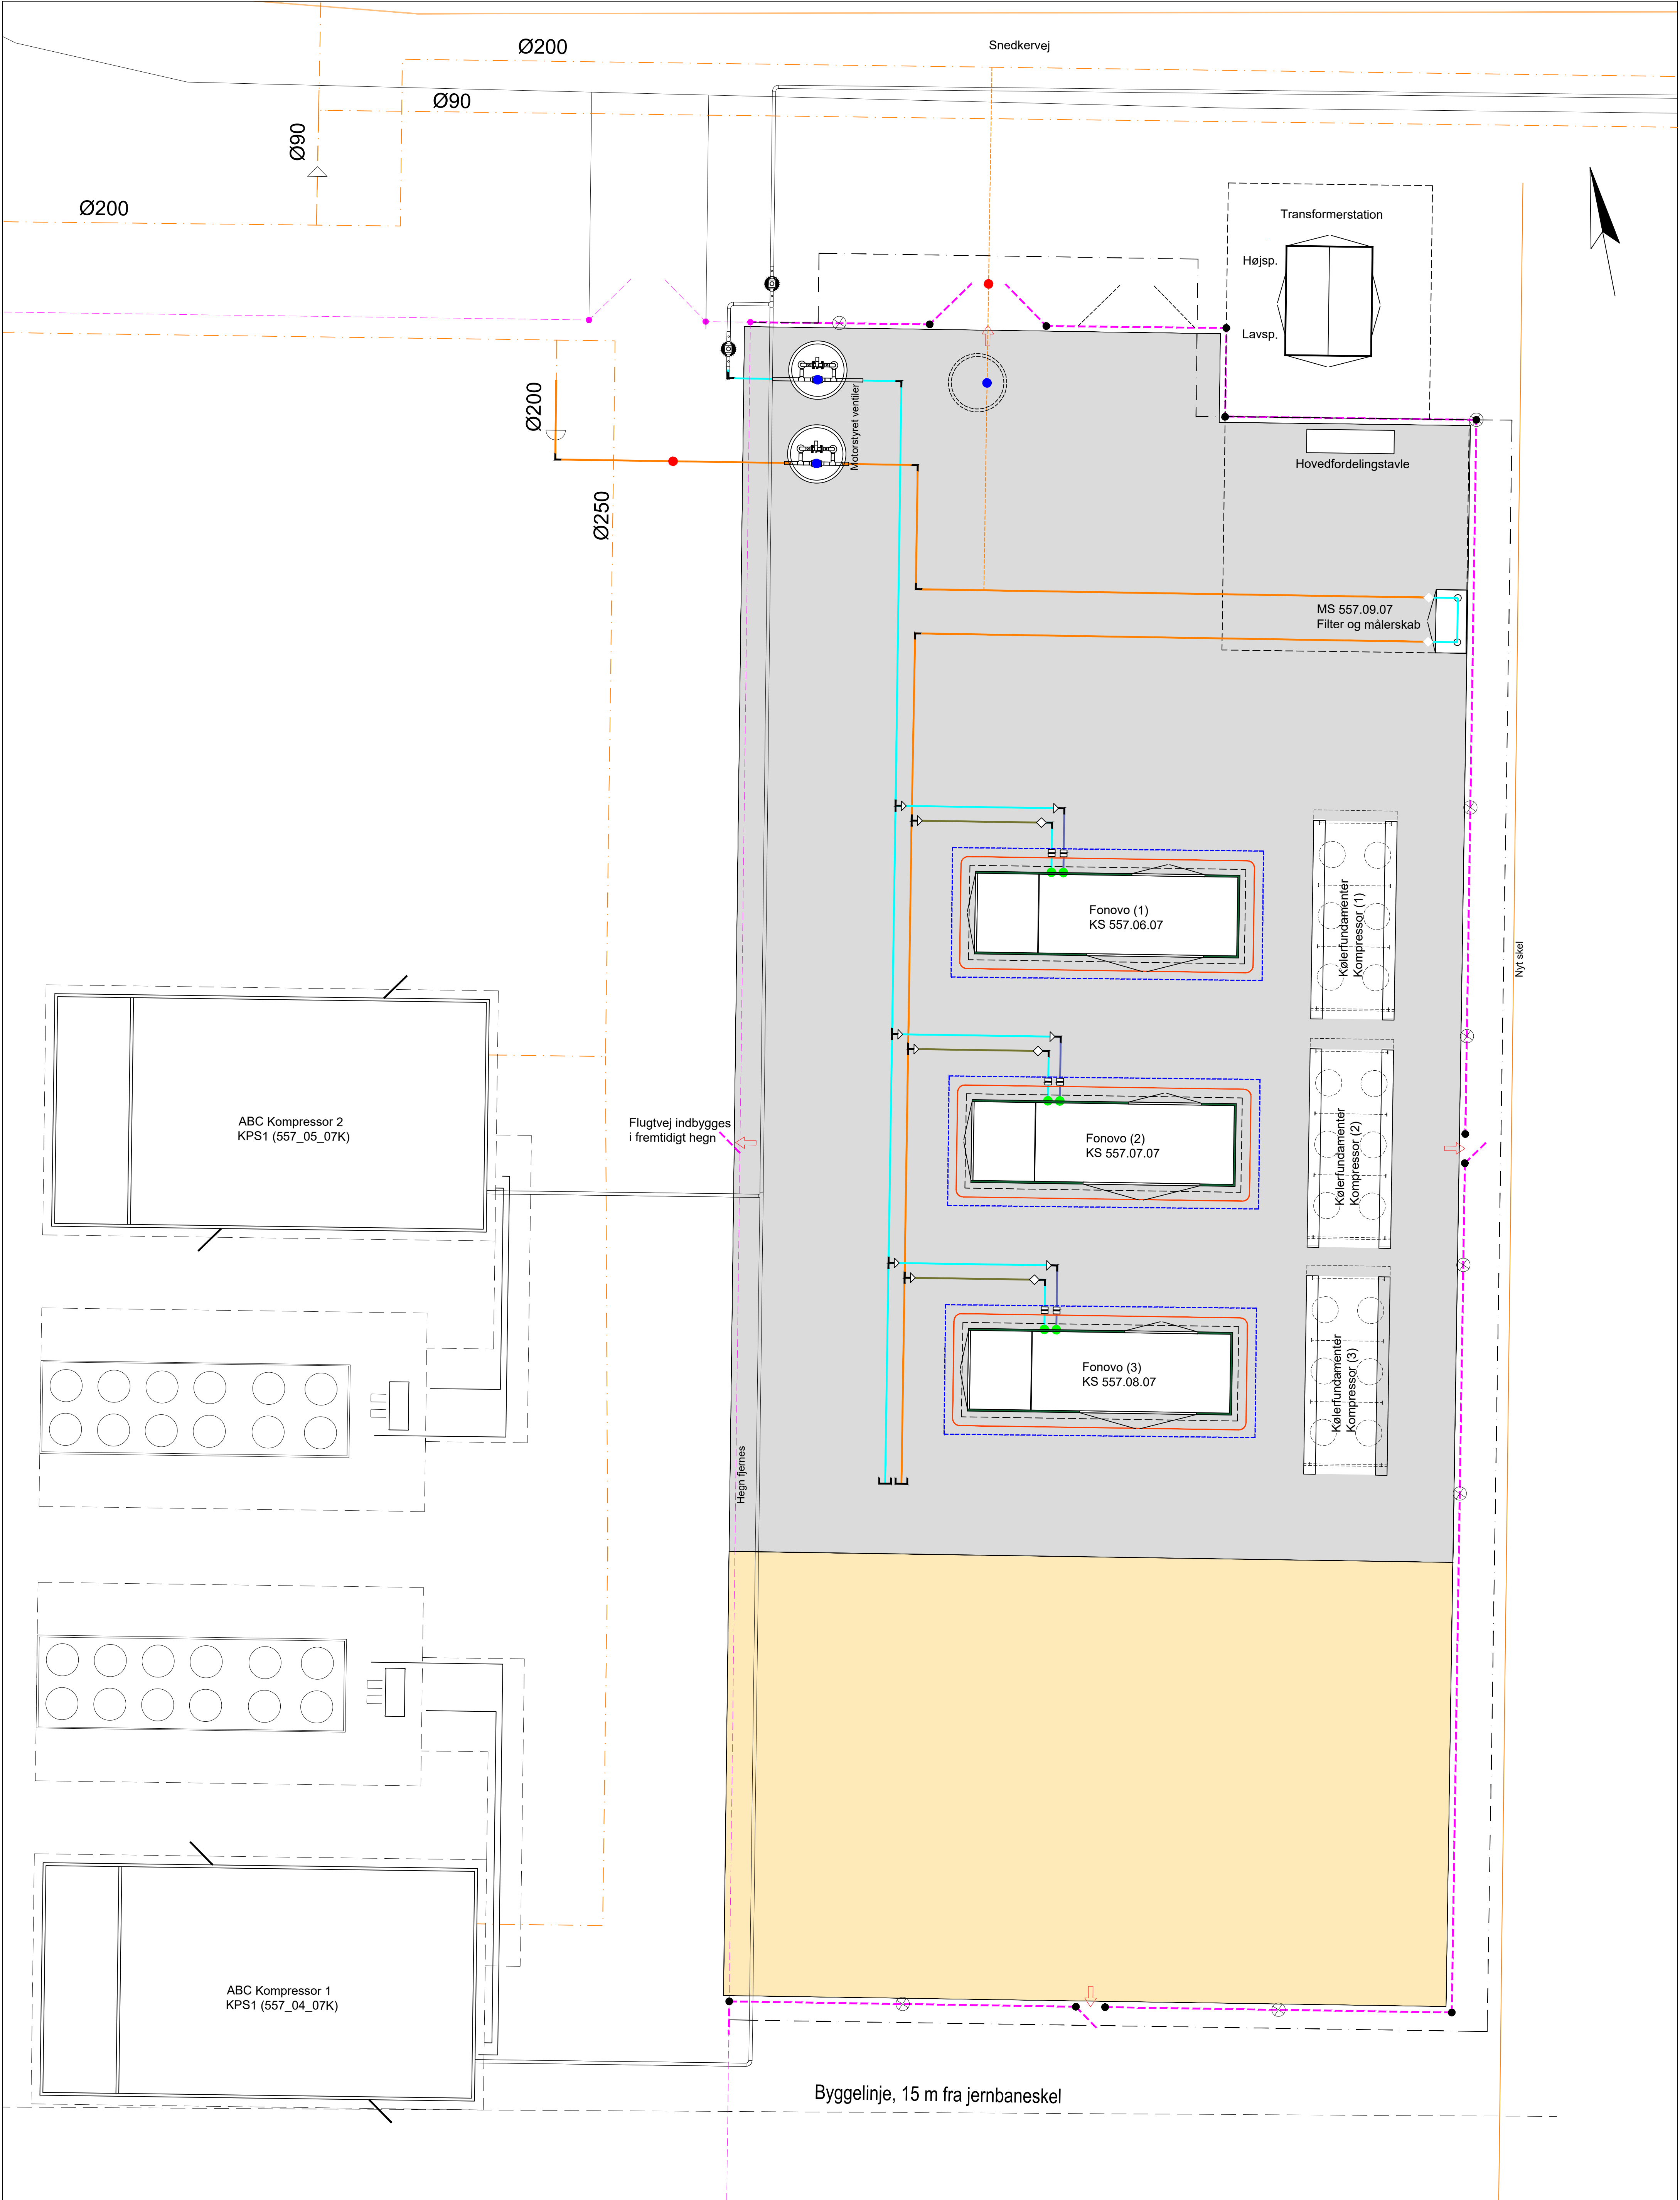

Signaturer

- Ø200 plastledning SDR 11
- Ø125 plastledning SDR 11 (tilgang)
- Ø114,3 mm stålledning
- Ø60,3 mm stålledning (afgang)
- Isolerende kobling
- Reduktion
- Eksisterende ventil
- Manuel betjent afspærringsventil
- Motorstyret afspærringsventil
- Transitionsstykke

- Omfangsdræn
- Ø110 PVS Afvandsledning
- Ringjording
- Hegn
- Belysning
- EL kabel
- Flugtvej

Rev.	Beskrivelse	Dato	Tegn.	KS	Dato	Godkender
0	Første version	08-06-2023	mogek	xxxxx	xx-xx-2023	xxxxx
Vognmagervej 14, 8800 Viborg projekt@evida.dk						
Titel: Opstilling af Kompressorer ved eksisterende Kompressorer Snedkervej 29, Bramming						
SITUATIONSPLAN						
Målforhold 1:100	Format A1	Nettryk 40 bar	Ståledningsnr. JSFN-420_30	Projekt-ID 20013-002-003	ID 20013	Type F
				Tg-type 051	Rev. 0	