


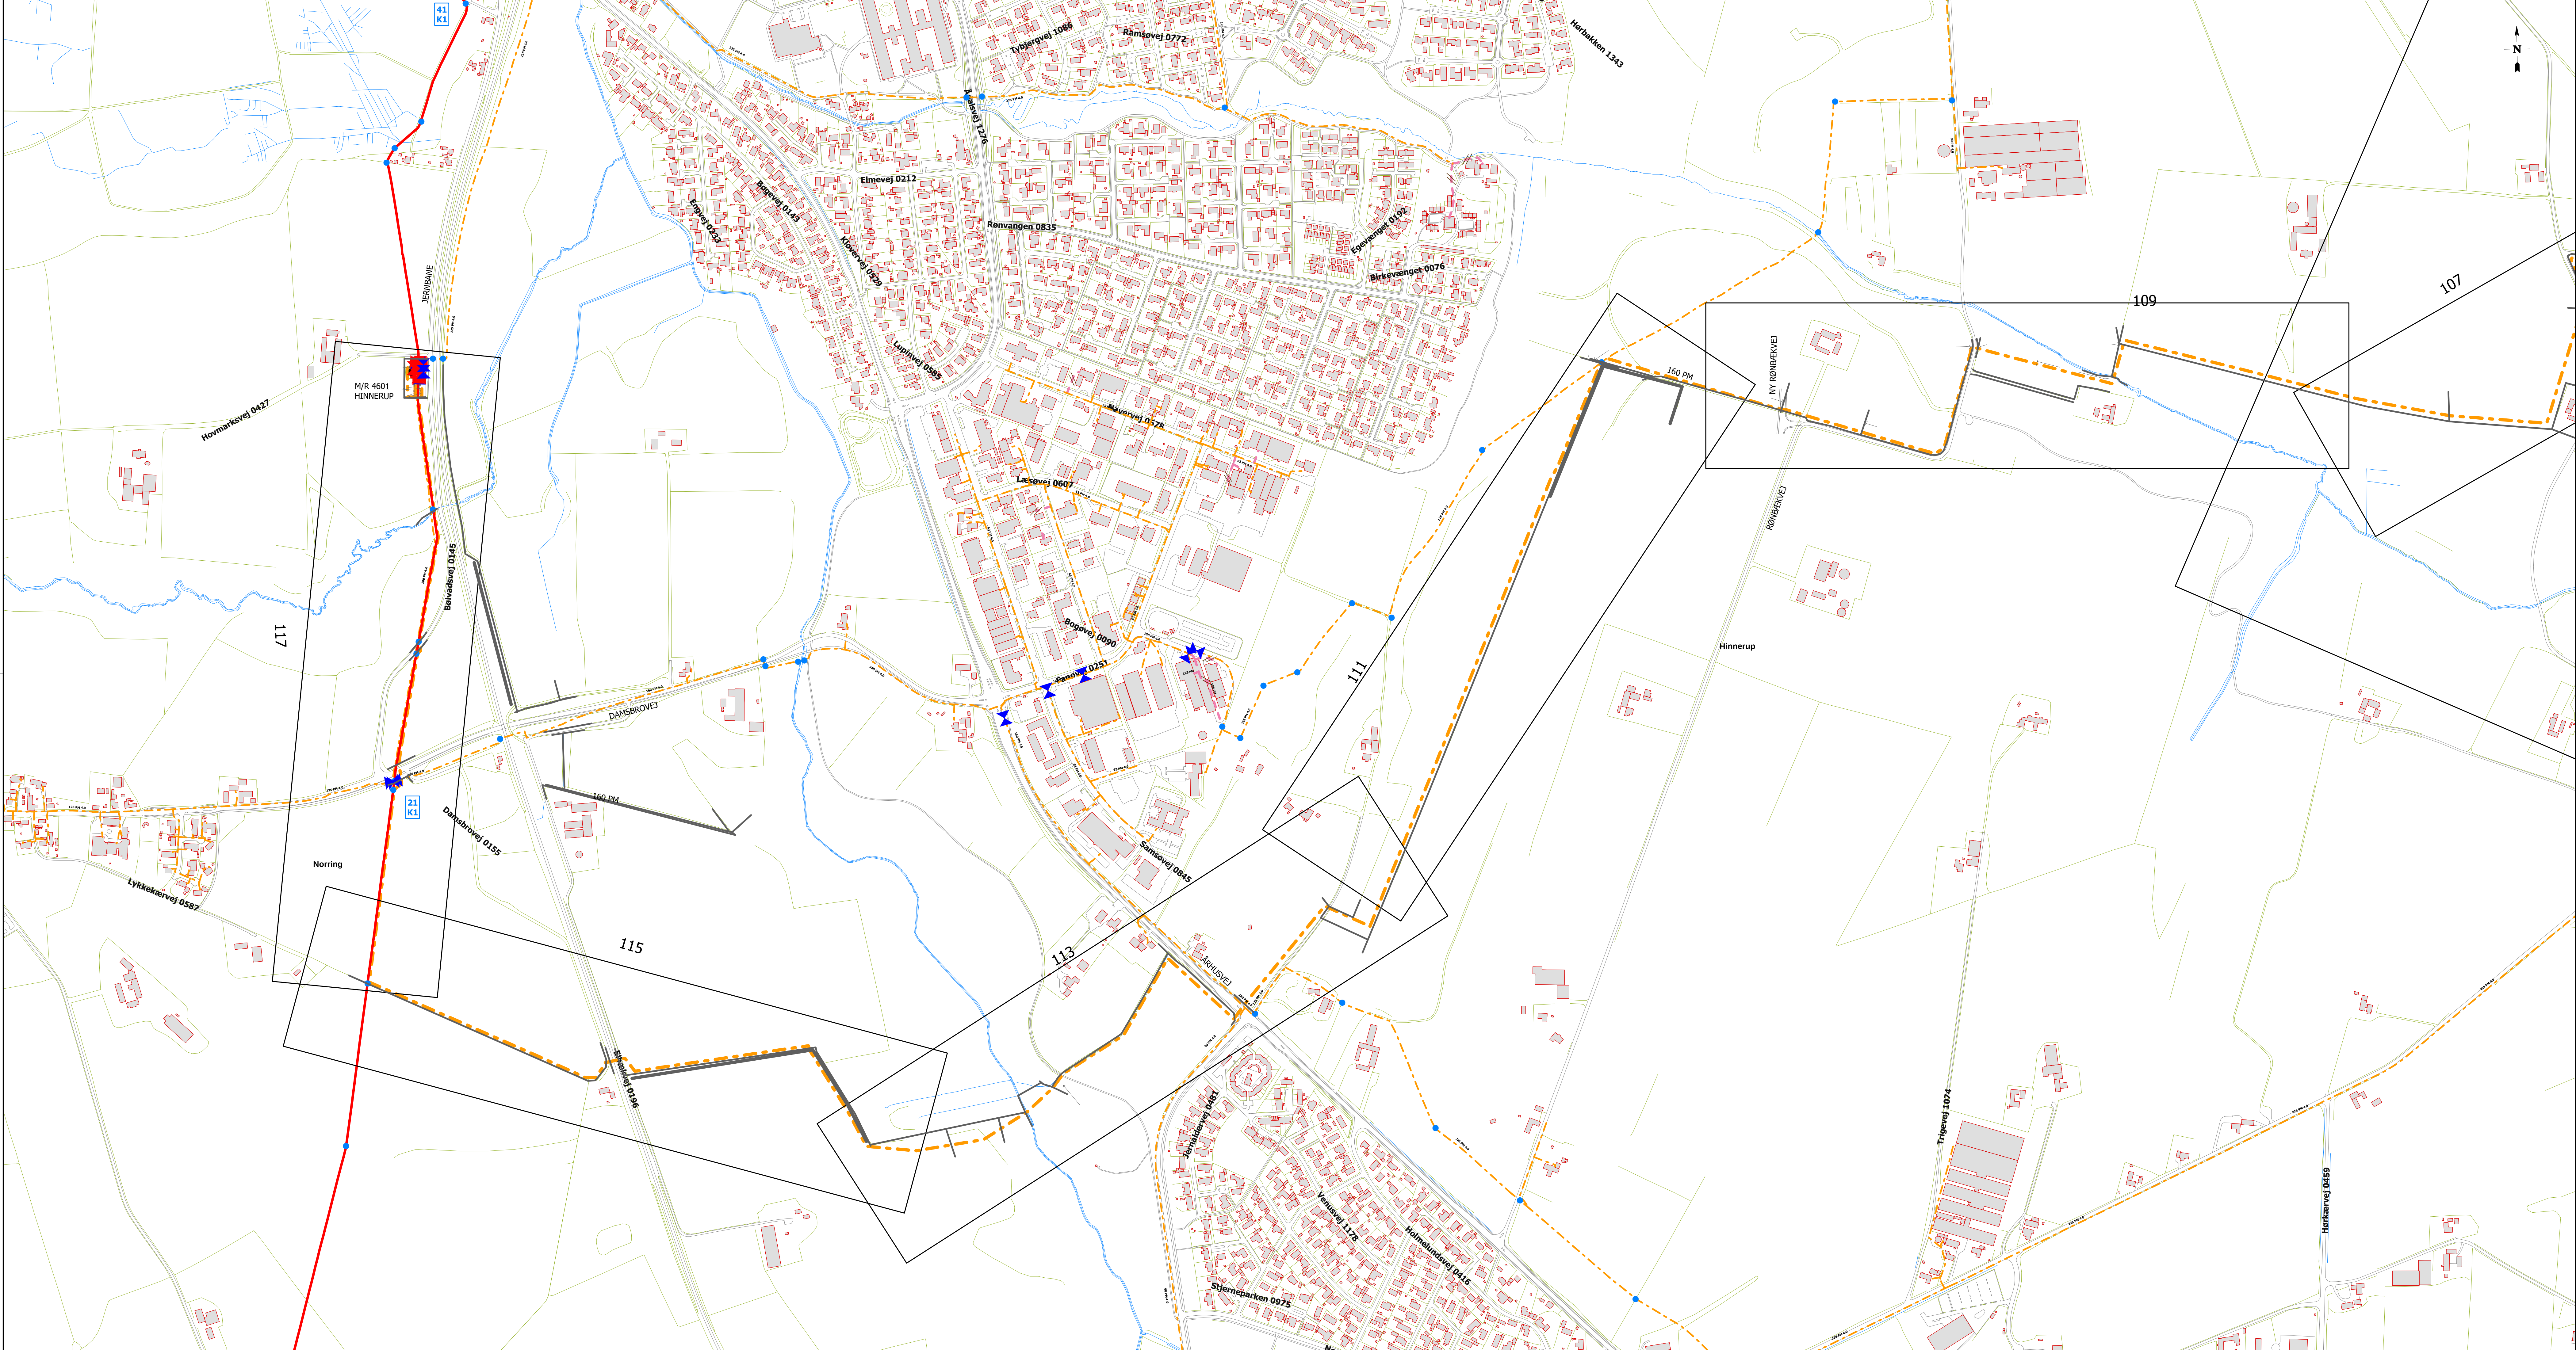

- Projekteret fordelingsledning 19 - 50 Bar
- Projekteret gasledning 2,5 - 7 Bar
- Projekteret gasledning 26 - 100 mBar
- Beskyttelsesrør
- Gennempressing / styret boring
- Rolling
- Omlægning
- Skrotning
- Entreprisegrænse
- Komponenttekst
- Eksisterende fordelingsledning
- Eksisterende gasledning 2,5 - 7 Bar
- Eksisterende gasledning 26 - 100 mBar
- Eksisterende udgået gasledning
- Eksisterende gasrør, anvendt som trækrør
- Forsyningsområdeafgrænsning
- Afledsledning
- Vandledning
- Fjernvarmeledning
- Elkabel
- Kommunikationskabel

Udtegnet af: SJS den 21-aug-2019 14:44

Udgave	Revision	Dato	Tegner	Projektskaber	Dato	Kontrollant
1		15-AUG-2019	SJS	KBE	21-AUG-2019	SJV

Vognmagervej 14
8800 Viborg
Email: projekt@gasnet.dk
Projekt tlf: 62 25 98 21

D-NET, FAVRSKOV OG AARHUS KOMMUNER, BÅNLEV BIOGAS
BÅNLEV BIOGAS
OVERSIGTSPLAN

Net type	Net tryk	Tegningsnummer
D	7 BAR	D 005 E

Målestok	Stationering	Identifikation
1 : 4.000	Start 0	7518070