


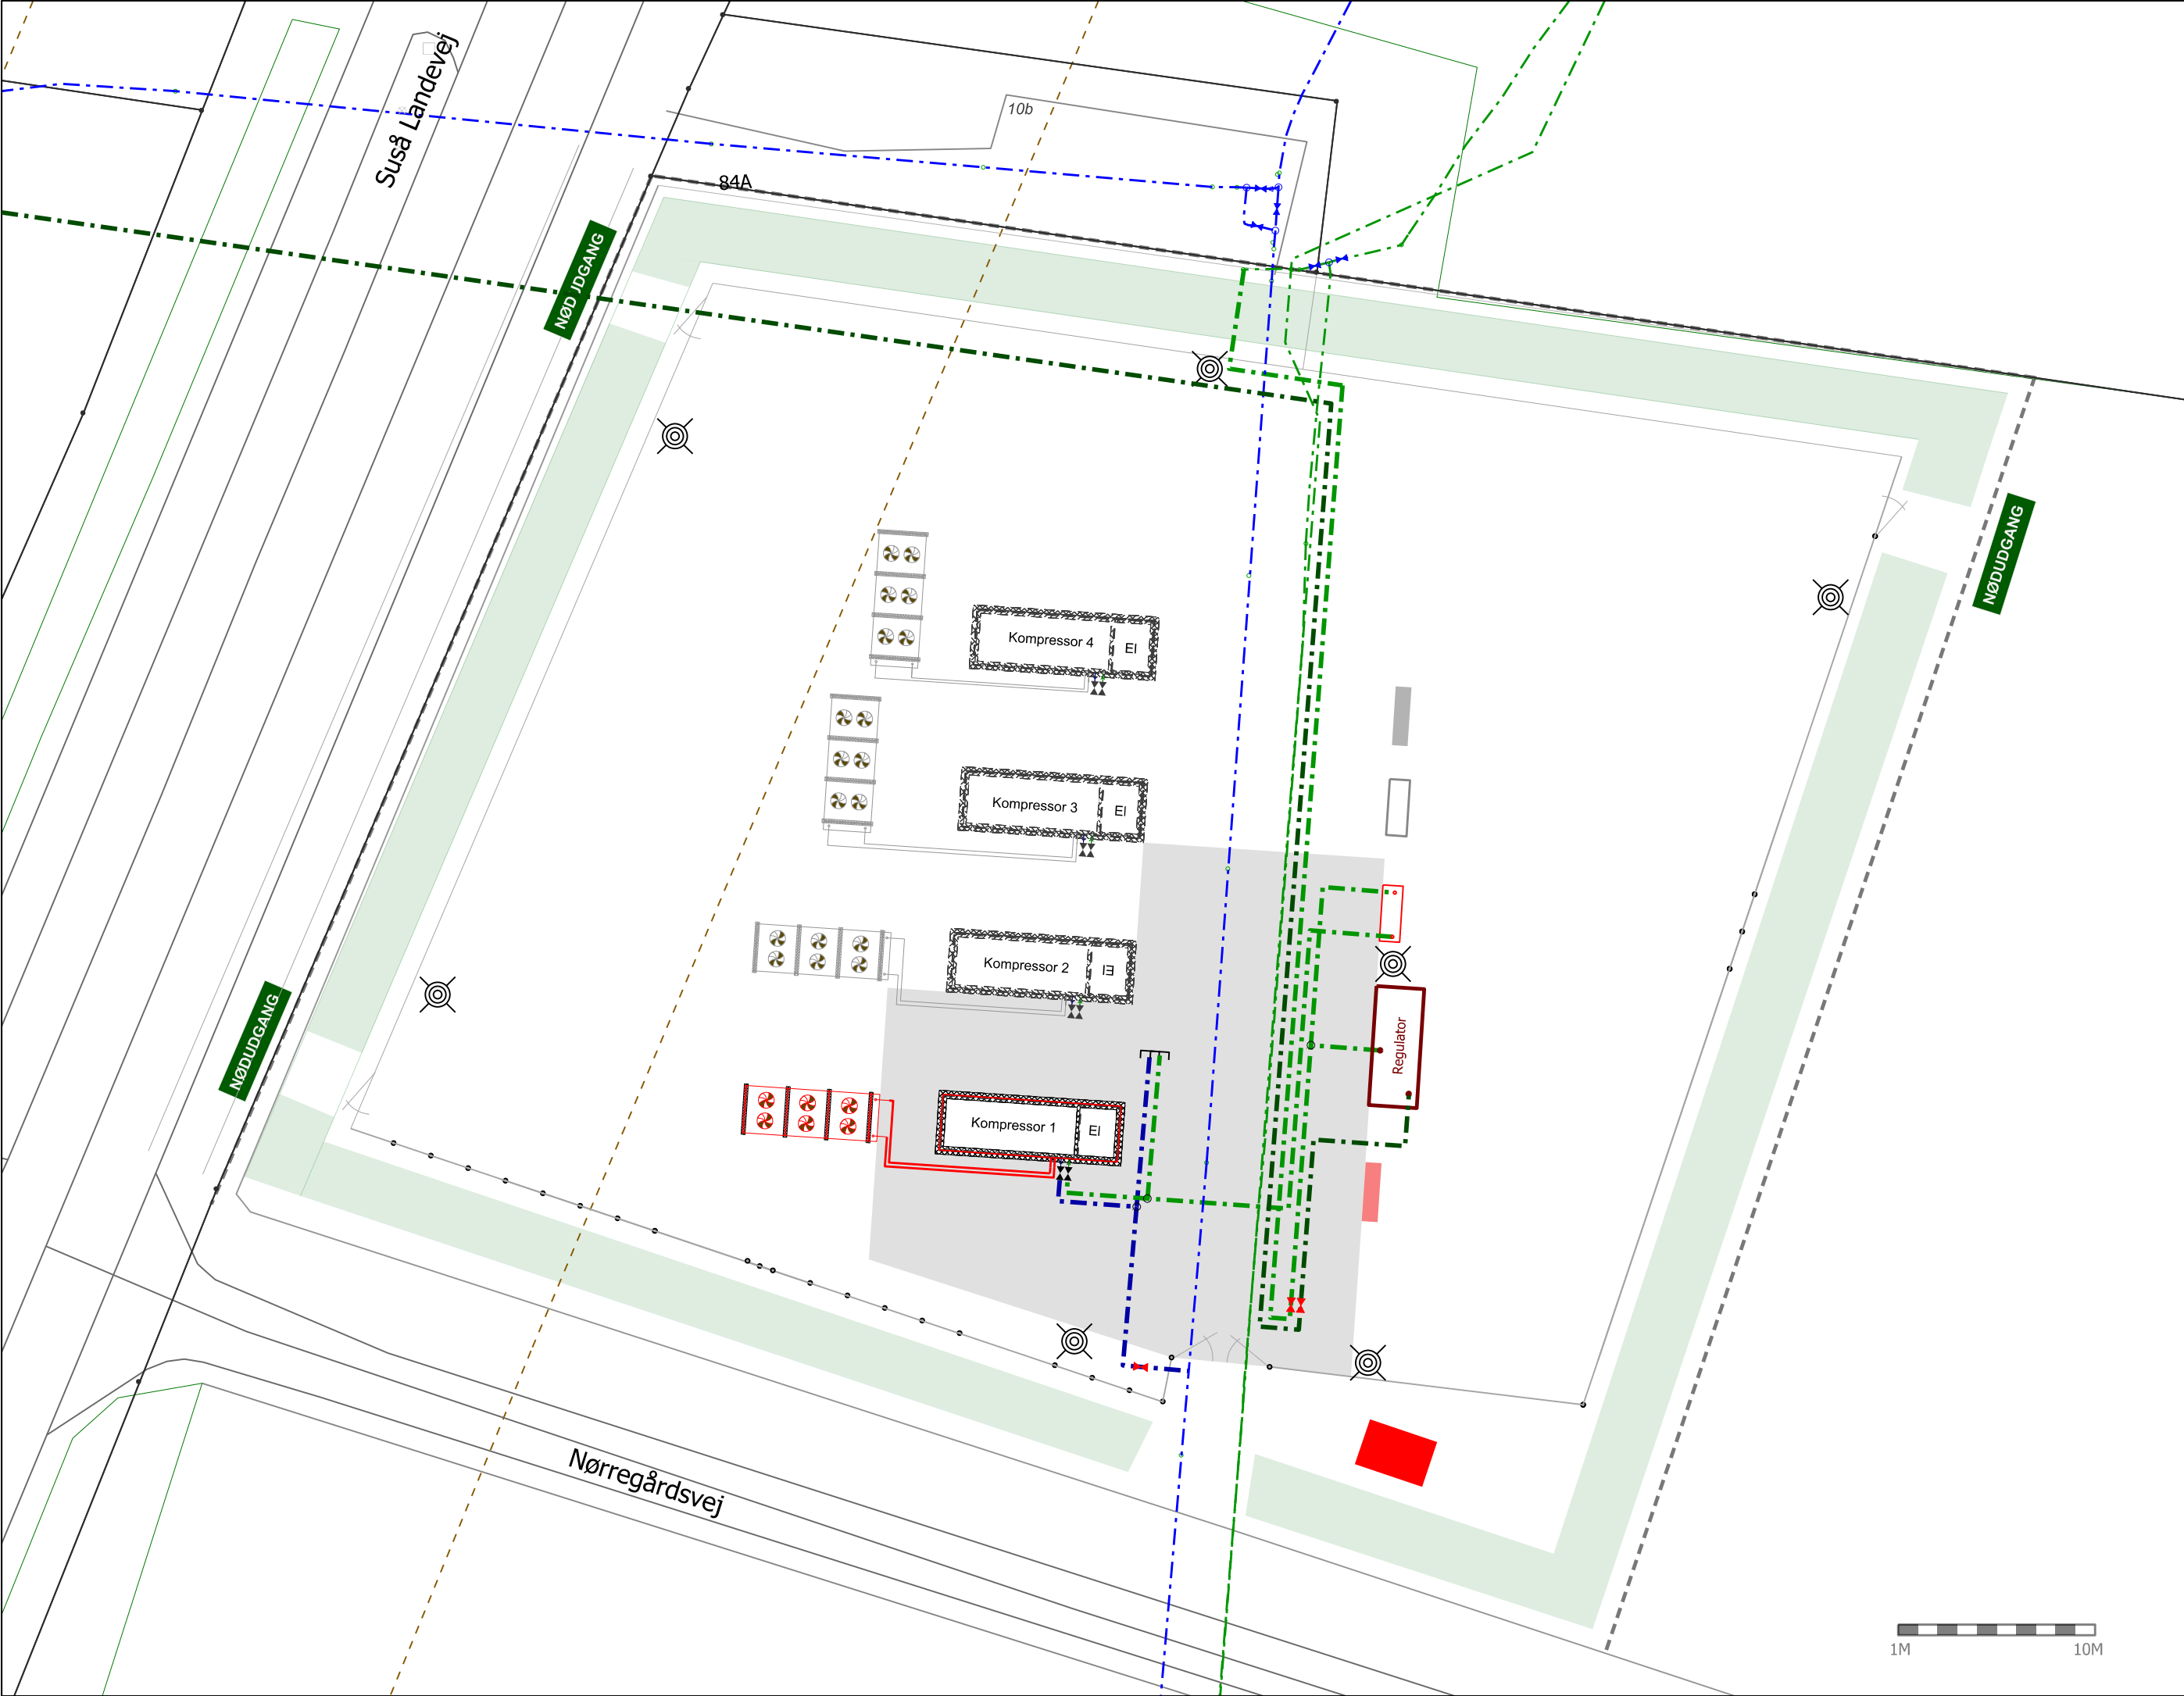

Signaturforklaring


Element:

- Fordellingsledning 19 - 50 Bar
- Gasledning 7 Bar
- Gasledning 4 Bar
- Brand ventil - Ventil
- Reduktion - Matrialeskift
- Elmuffe - Udluftning - Afpropning
- M/R skab - Tee - Bøjning
- Gas stander
- Gennempresning / styret boring
- Beskyttelsesrør



- Kompressor
- Køler
- Kølerør
- Fundament
- Transformer
- Målestation
- Injektionsstation / Regulator
- Belægning
- Beplantning
- Elskab

- Fremtidig Kompressor
- Fremtidig Køler
- Fremtidig Kølerør
- Fremtidig Fundament
- Fremtidig Gasledning
- Fremtidig Elskab / Målerstation
- Nyt skel
- Hegn
- Lysmast

Eksisterende gas:

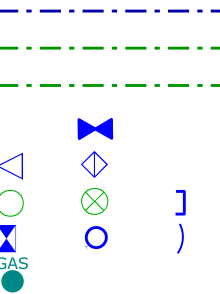

Projekteret gas:

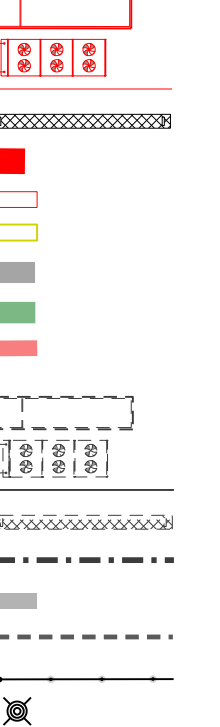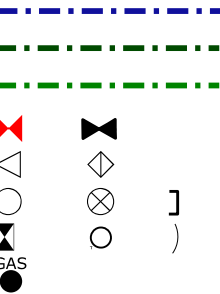

Udg.	Betegnelse/revision	Dato	Tegn	Tekn	Kontrol
0		09.01.2023	CHCHR	PLYNG	CAR
 Vognmagervej 14 - 8800 Viborg evida@evida.dk					
Titel: Hashøj Biogas Herlufmagle Kompressorstation 53E Situationsplan					
Format: 580x297		Tegningsidentifikation			
Målforhold: 1: 300		<u>20083_002_003</u>		<u>B</u> - <u>051</u> - <u>0</u>	
		Projekt nr.		Bet.	Løbenr. Udg.
Tegningsplacering: R:\gældendetegn\Biogas\02_Syd_Biogas\20083-002-003_Hashøj_Biogas_Kompressor\01_Digitale filer\20083_002_003_Hashøj_Biogas_Kompressor_Nørregårds.dgn					