


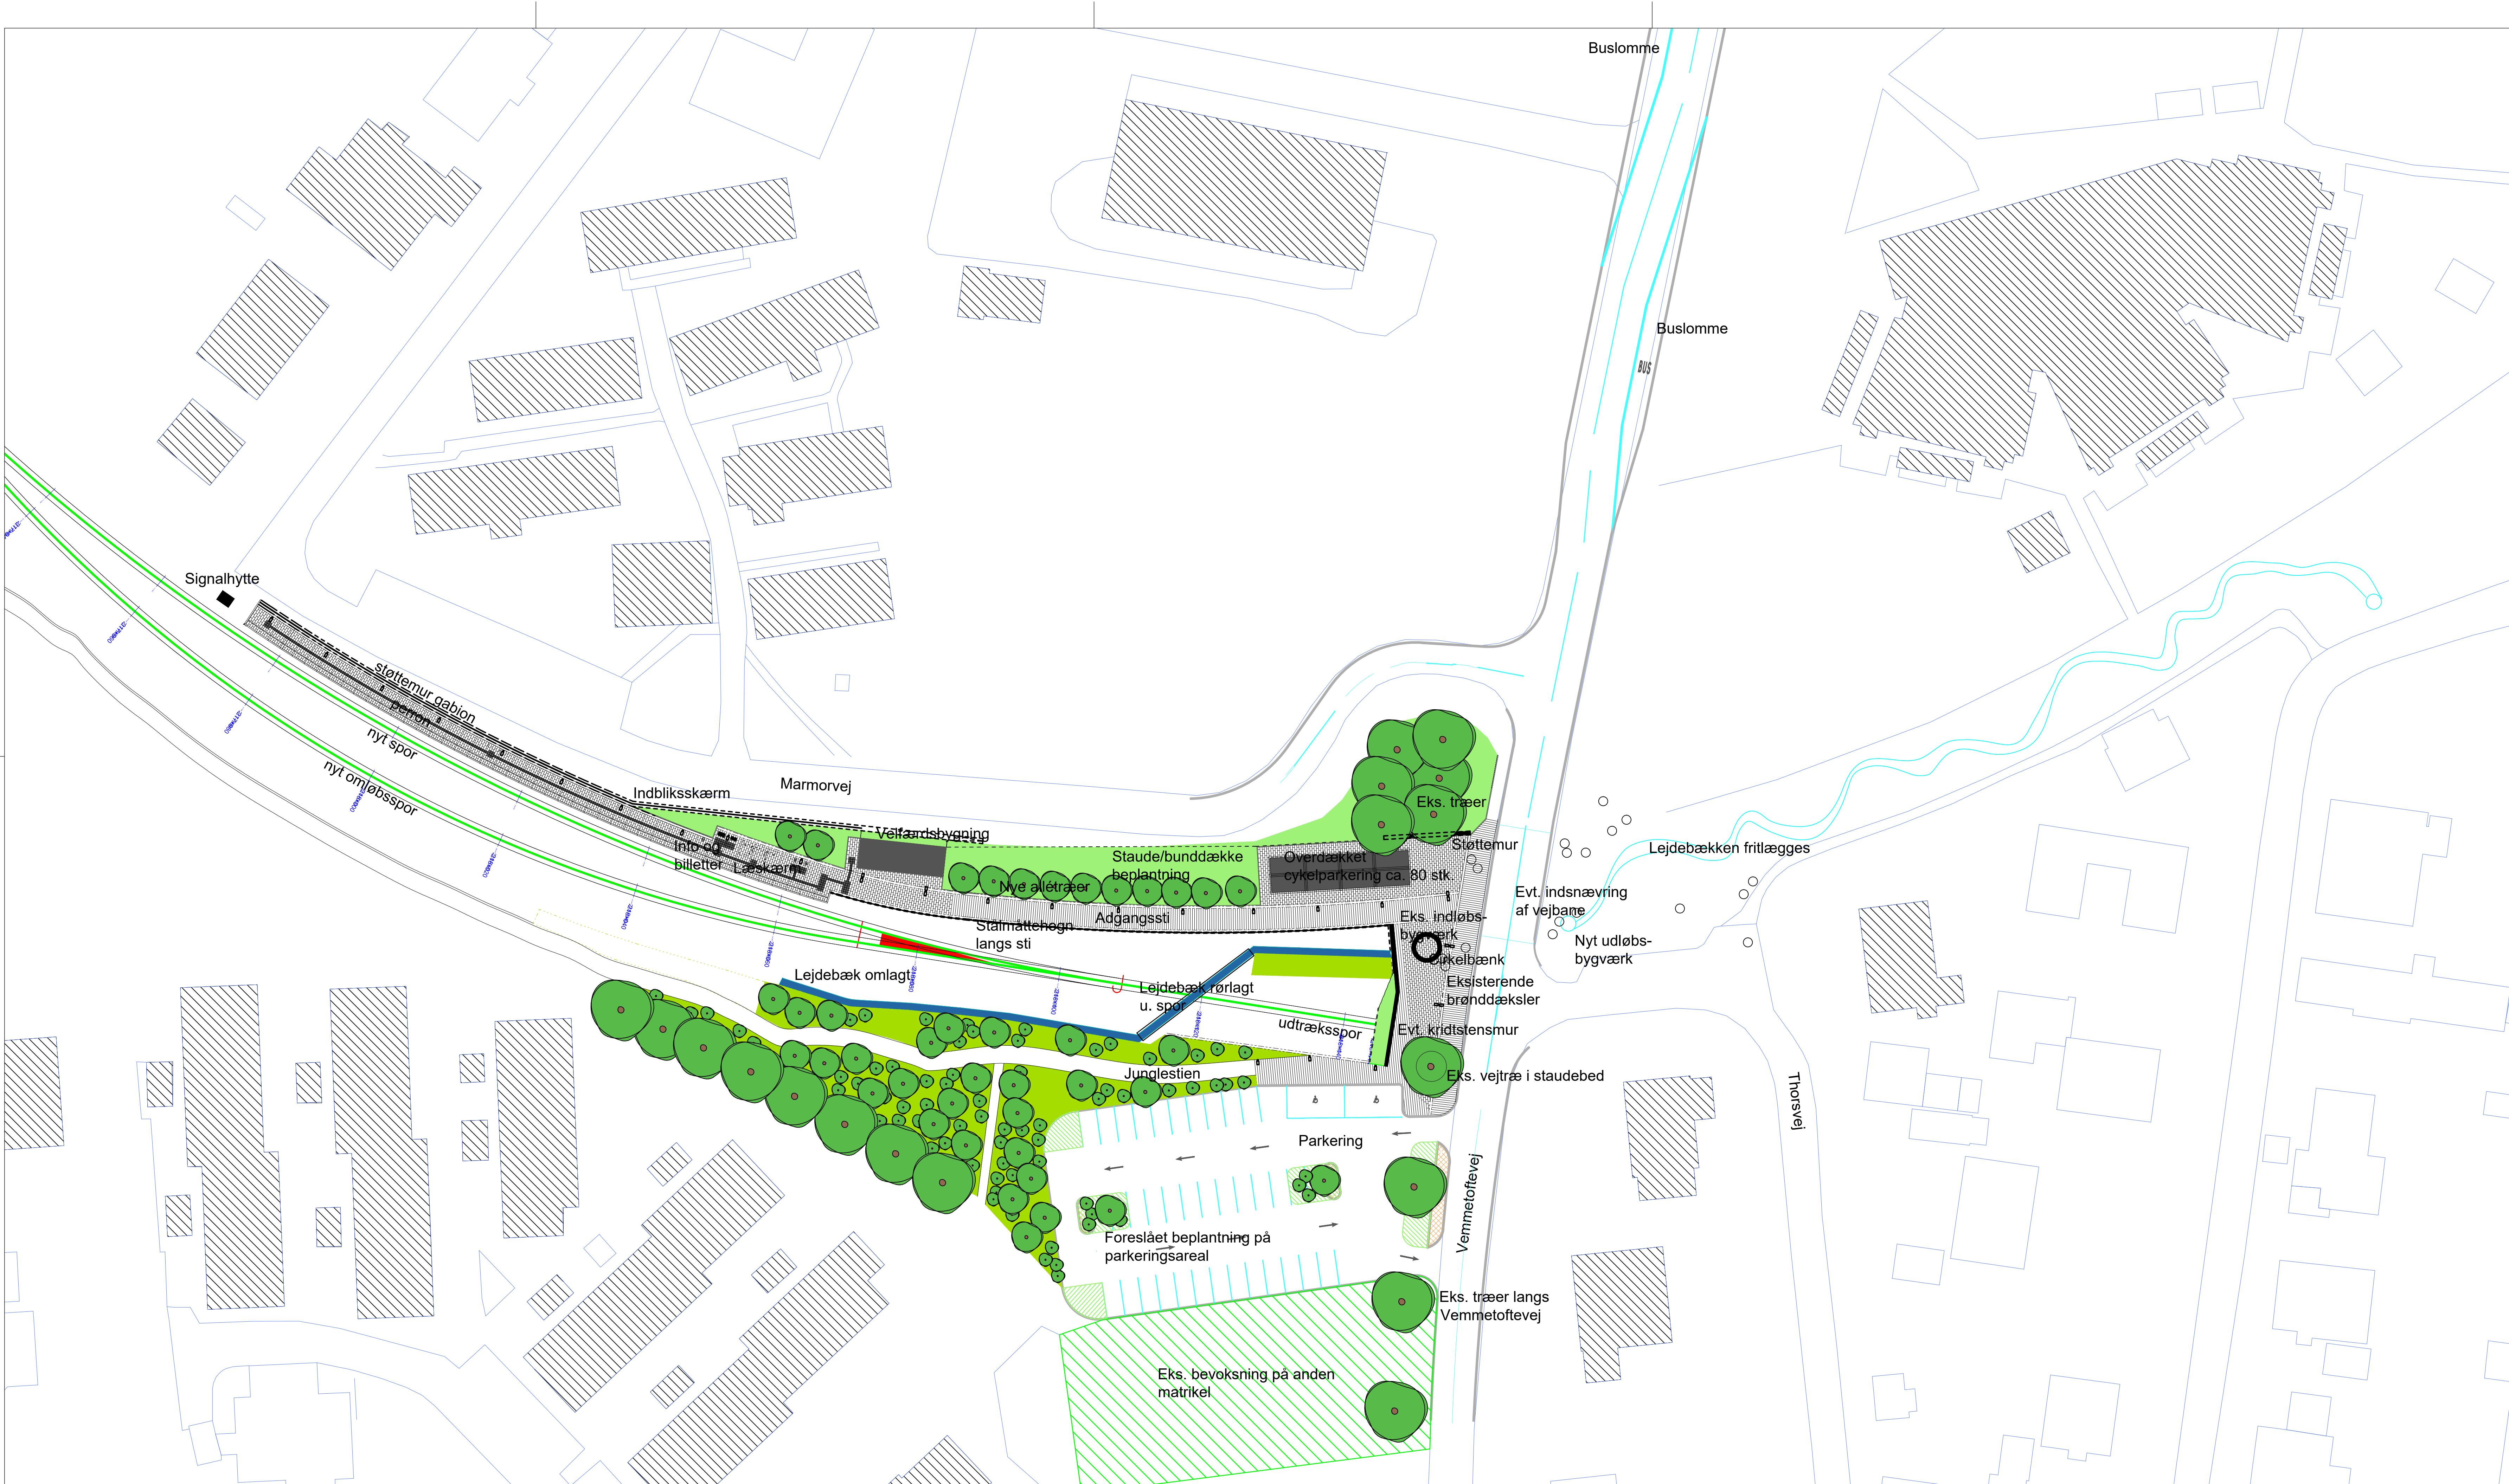

NOTE:

Stationeringer / kilometring og koter i m.
Øvrige ubenævnte mål i m.
Kote / koordinatsystem: DVR90 / XXXXX

HENVISNINGER:

SIGNATURER:

FORELØBIGT TRYK

Udgave	Beskrivelse

Lokal tog	Verificeret	Adresse		Projektering ATKINS Atkins Arne Jacobsens Allé 17 2300 København S	
	Aflever	Banedanmark Amerika Plads 15 2100 København Ø			
1. udgave Dato og initialet	Sensitiv udgave Dato og initialet	Mål 1:350	Tegningsnavn Østbanen sporrenovering Oversigtsplan perron Rødvig		
Udarbejdet 02.06.2020 KLG	23.03.21 HBS	Enhed mm			
Kontrolleret 03.06.2020 KLG					
Godkendt 09.06.2020 KLG			Tegningsnavn ØSTB_LAN_101_217900_001		
© Copyright Banedanmark	Sprog Dansk	Udgave B			23.03.2021
				Sidelaf side 1/1	