

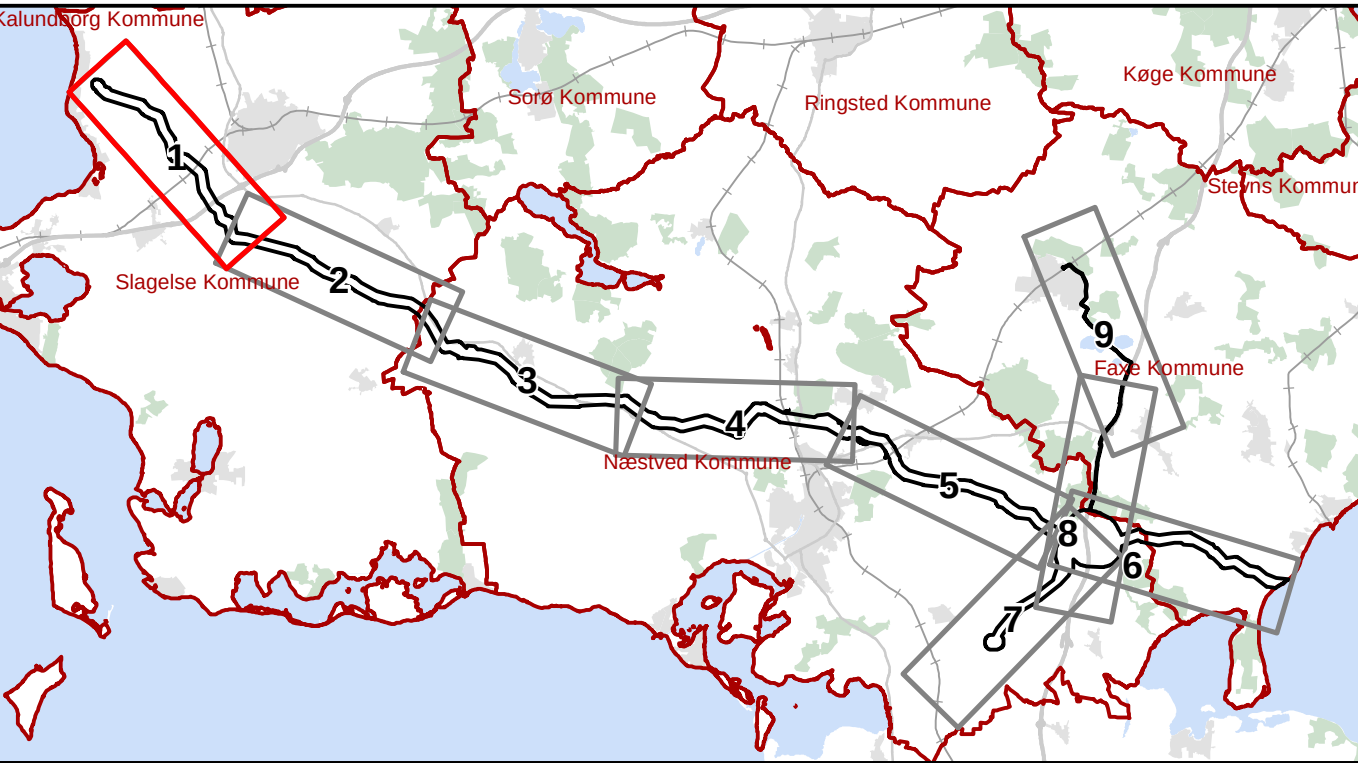
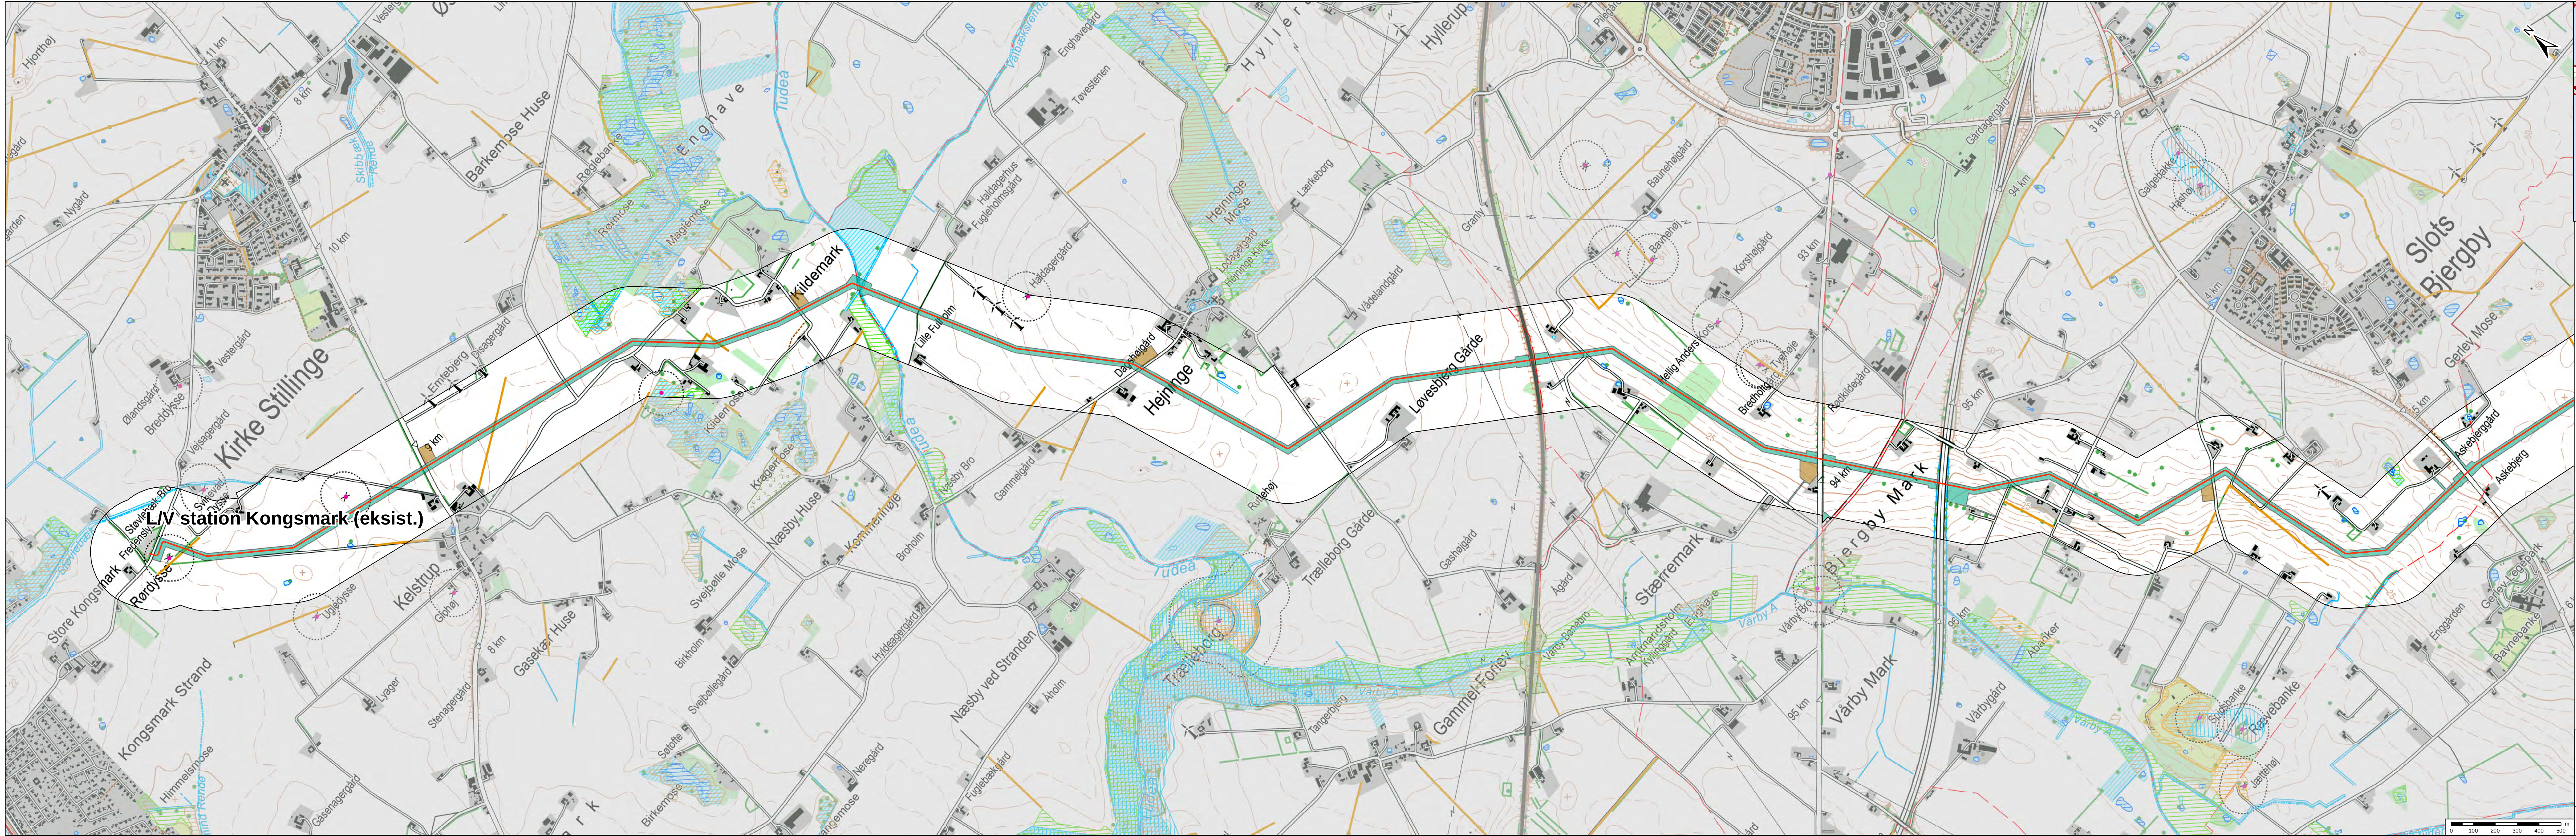


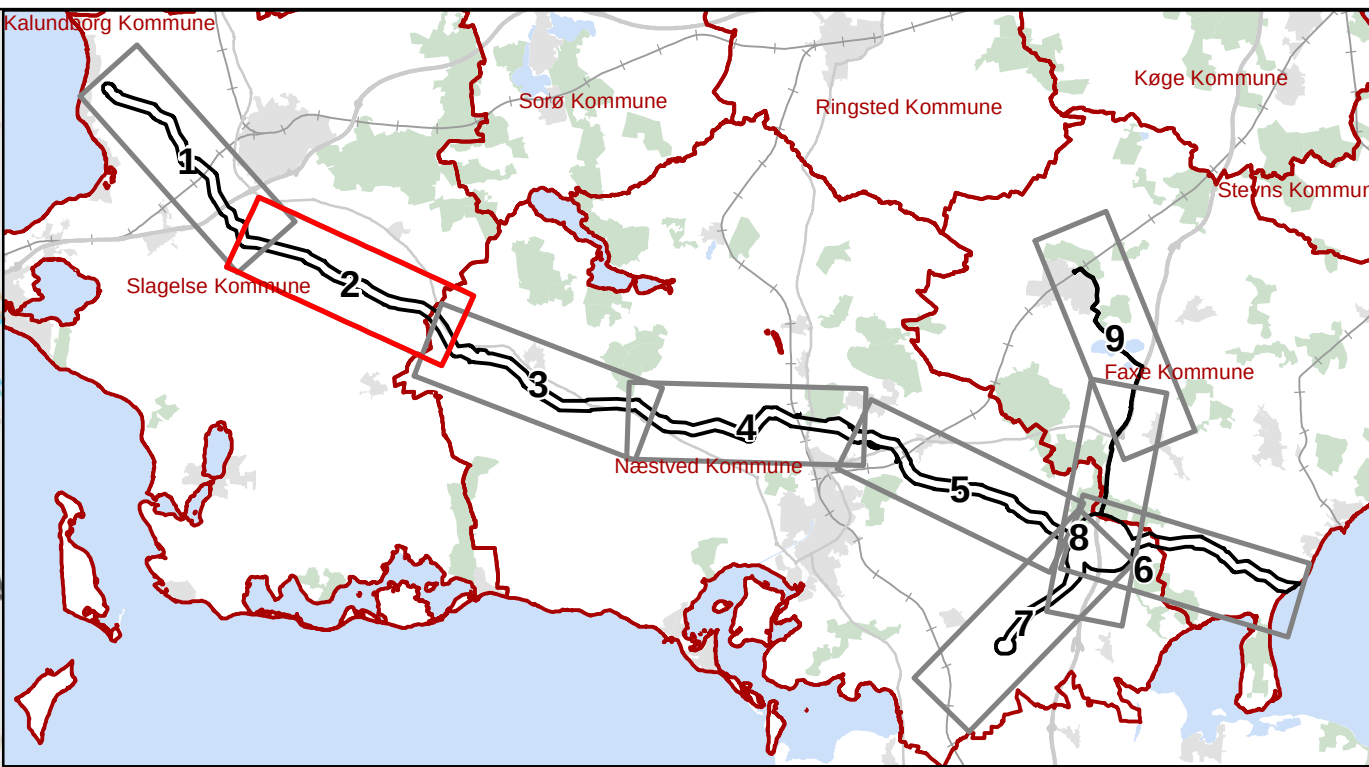

Signaturforklaring	
Projektområde - idefase	Eng
Linjeføring - Gas	Hede
Midlertidig depotplads	Mose
Midlertidigt arbejdsareal	Overdrev
Kommunegrænse	Strandeng
Beskyttet vandløb	Sø
Beskyttet sten og jorddige	Habitatområde
Frededeområder	Fuglebeskyttelsesområde
Fredet fortidsminder	RAMSAR områder
Beskyttelseslinjer fortidsminder	Råstofgraveområde
Fredskov	Råstofinteresseområde

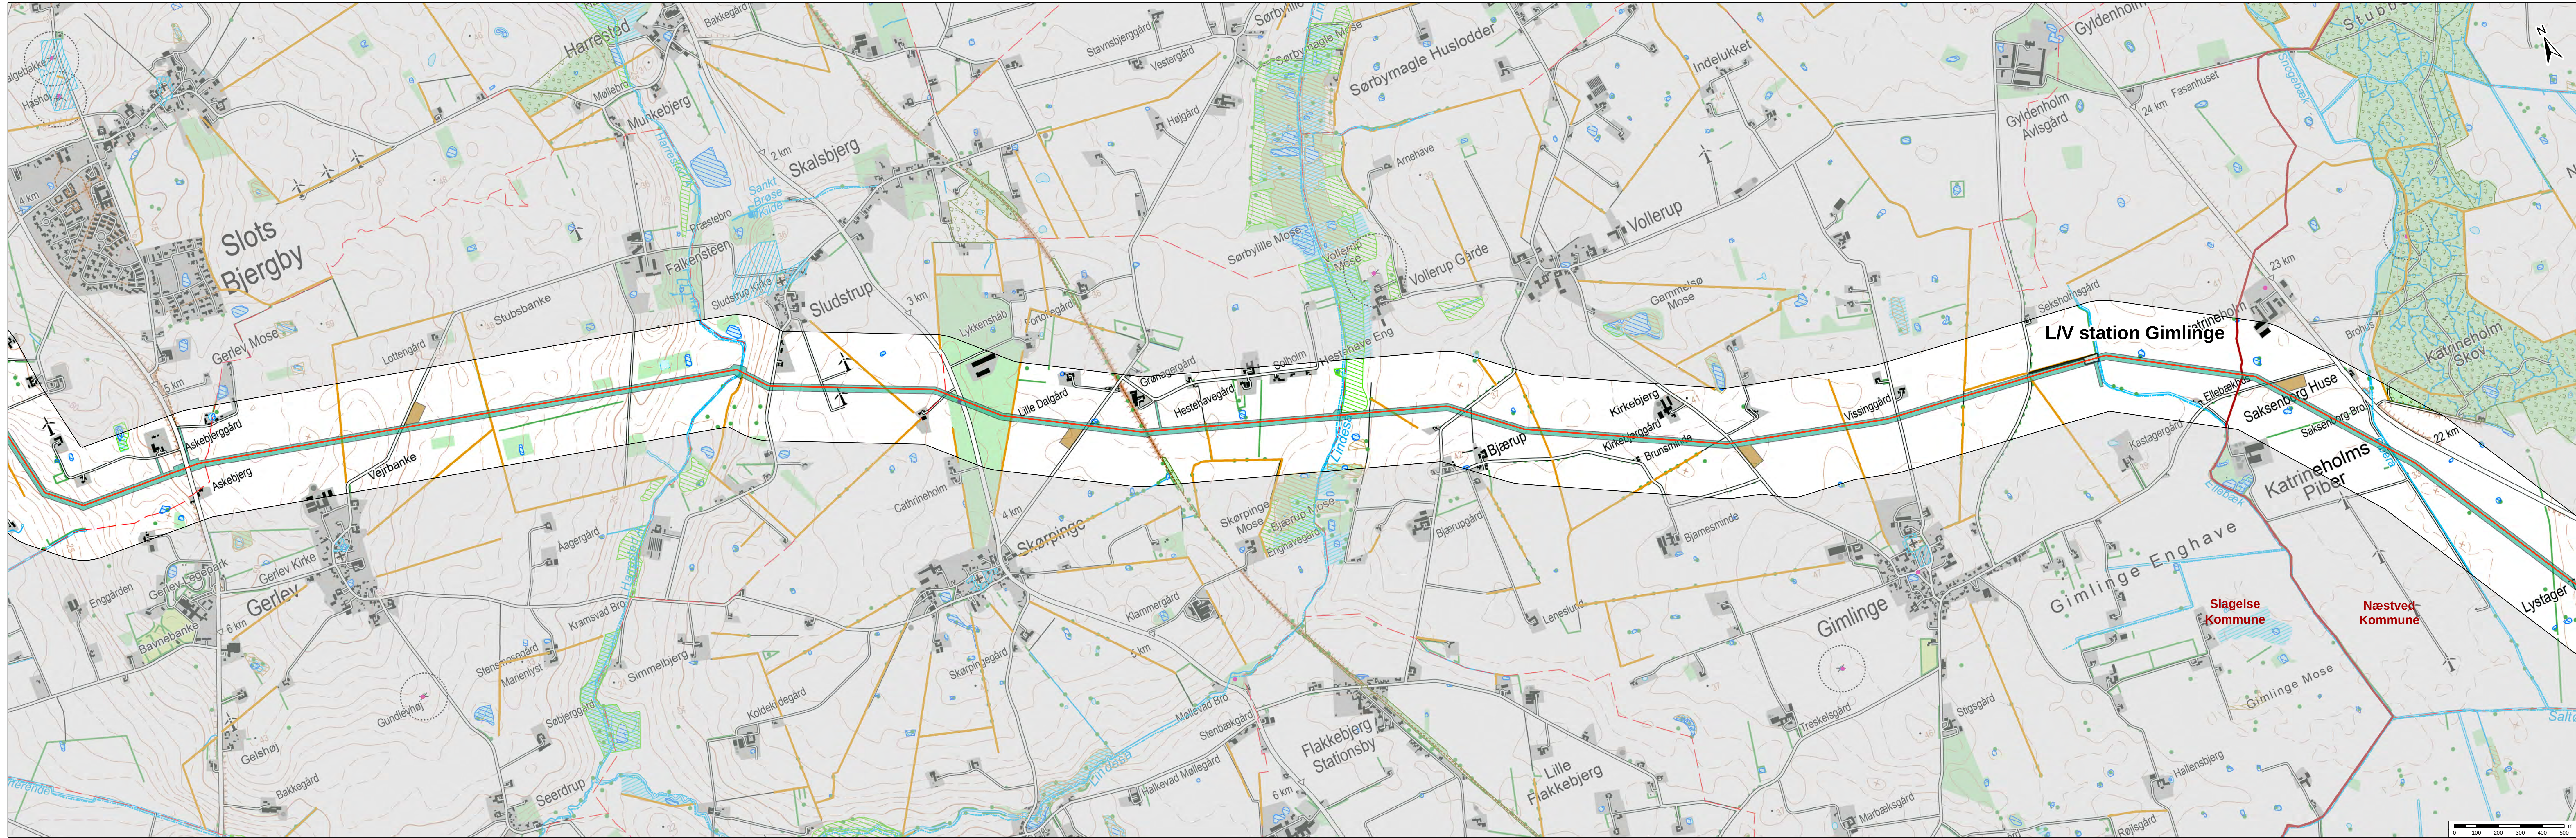

Signaturforklaring

	Eng
	Hede
	Mose
	Overdrev
	Strandeng
	Sø
	Habitatområde
	Fuglebeskyttelsesområde
	RAMSAR områder
	Råstofgraveområde
	Råstofinteresseområde

Baltic Pipe

Sjælland

Idefasen



Udarbejdet af: app

Kilder: DDO@COWI, Danmarks Miljøportal, Geodatastyrelsen og Styrelsen for Dataforsyning og effektivisering
Data benyttes i henhold til vilkår for brug af danske offentlige data

Målforhold: 1:10.000
Dato: 09-07-2021

Kort nr.: Side 2 af 9

Tonne Kjærvej 65, DK 7000 Fredericia
Tlf. 70 10 22 44 - Fax 76 24 51 80
www.energinet.dk

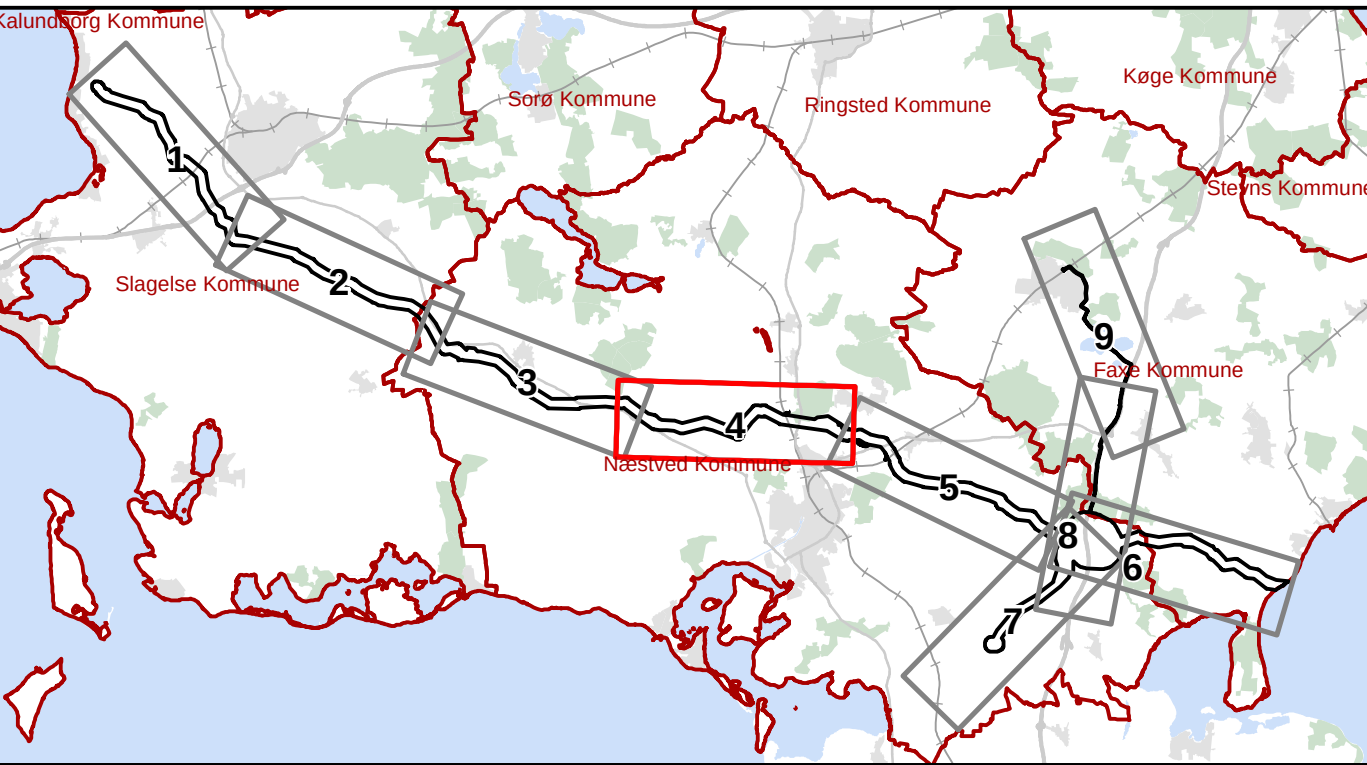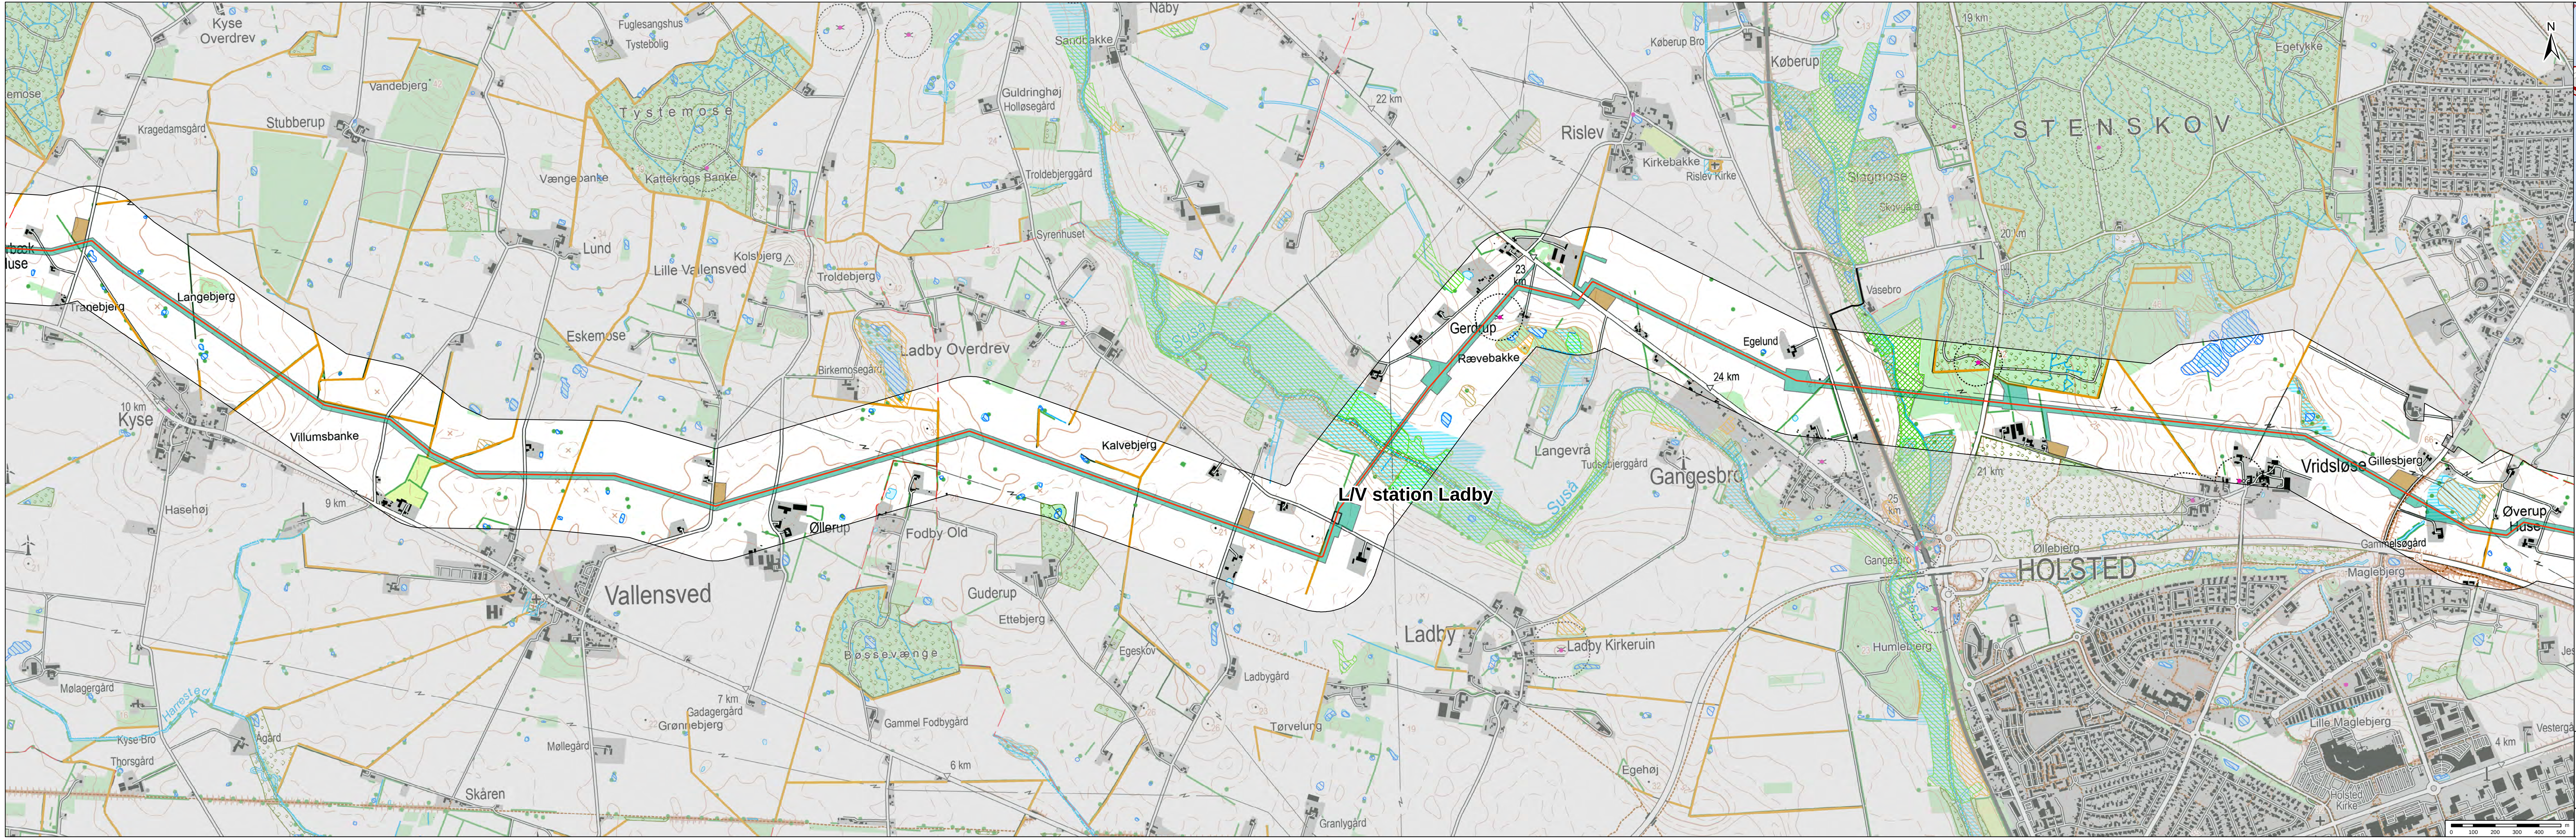

Signaturforklaring

- | | |
|----------------------------------|-------------------------|
| Projektområde - idefase | Eng |
| Linjeføring - Gas | Hede |
| Stationsareal | Mose |
| Midlertidig depotplads | Overdrev |
| Midlertidigt arbejdsareal | Strandeng |
| Kommunegrænse | Sø |
| Beskyttet vandløb | Habitatområde |
| Beskyttet sten og jorddige | Fuglebeskyttelsesområde |
| Frededeområder | RAMSAR områder |
| Fredet fortidsminder | Råstofgraveområde |
| Beskyttelseslinjer fortidsminder | Råstofinteresseområde |
| Fredskov | |

Baltic Pipe

Sjælland

Idefasen

ENERGINET



Tonne Kjærvej 65, DK 7000 Fredericia
Tlf. 70 10 22 44 - Fax 76 24 51 80
www.energinet.dk

Udarbejdet af:
app

Kilder: DDO@COWI, Danmarks Miljøportal, Geodatastyrelsen og Styrelsen for Dataforsyning og effektivisering
Data benyttes i henhold til vilkår for brug af danske offentlige data



Målforshold: 1:10.000
Dato: 09-07-2021

Kort nr.:
Side 4 af 9

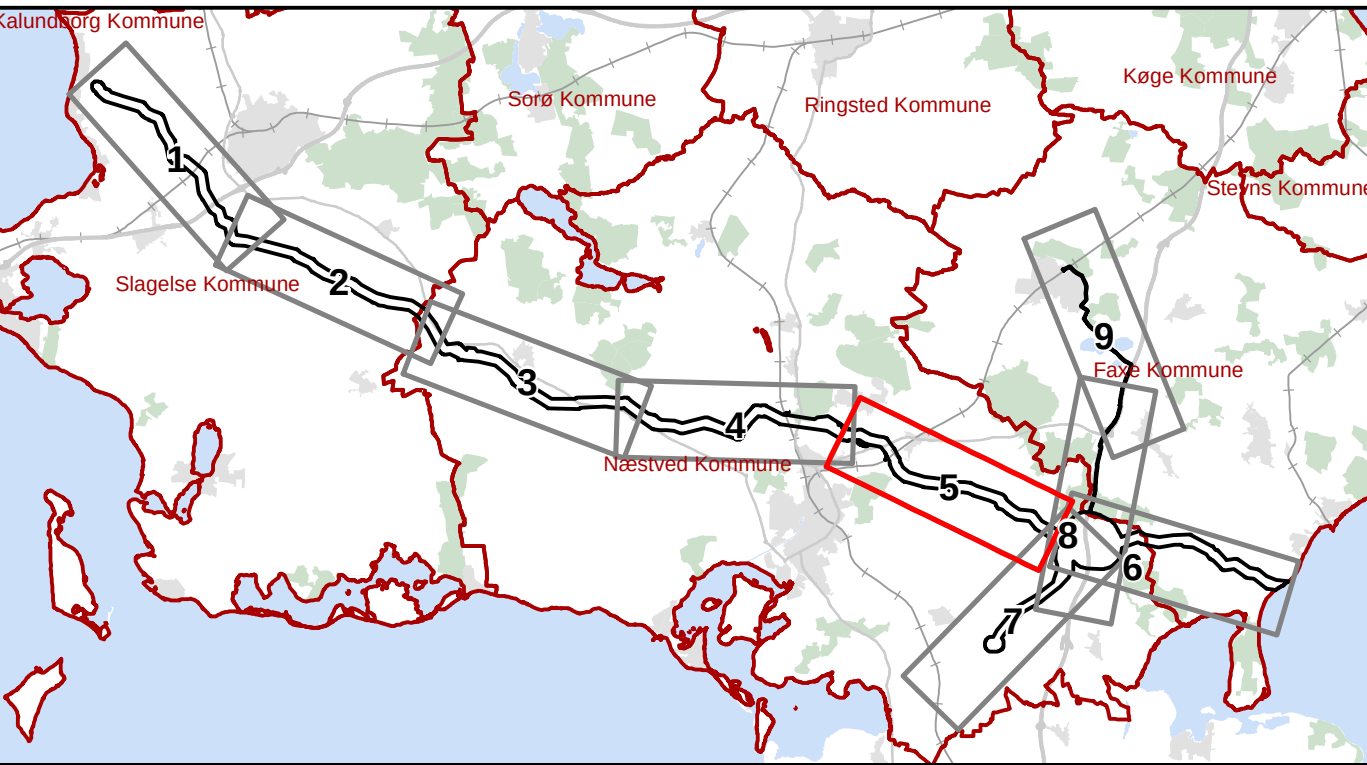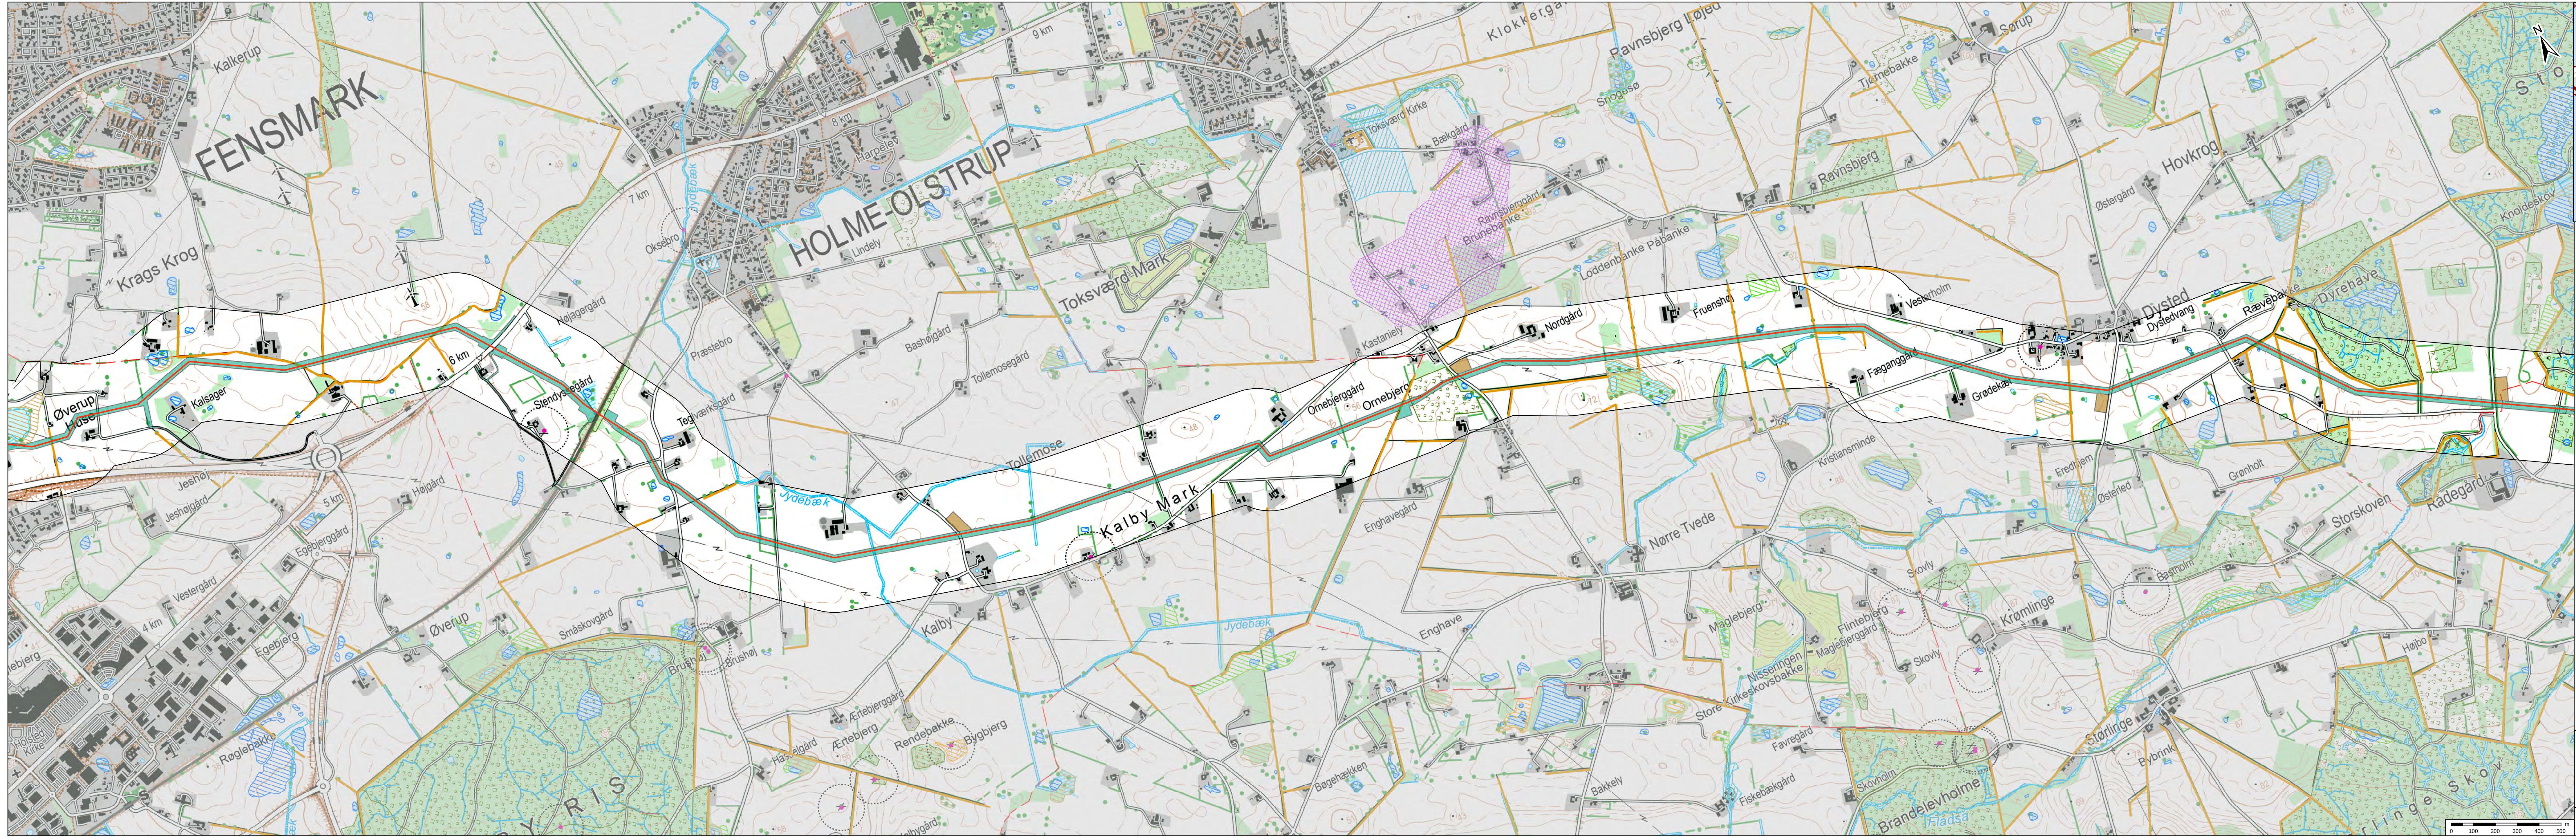



Signaturforklaring

- | | |
|----------------------------------|-------------------------|
| Projektområde - idefase | Eng |
| Linjeføring - Gas | Hede |
| Midlertidig depotplads | Mose |
| Midlertidigt arbejdsareal | Overdrev |
| Kommune grænse | Strandeng |
| Beskyttet vandløb | Sø |
| Beskyttet sten og jorddige | Habitatområde |
| Fredede områder | Fuglebeskyttelsesområde |
| Fredet fortidsminder | RAMSAR områder |
| Beskyttelseslinjer fortidsminder | Råstofgraveområde |
| Fredskov | Råstofinteresseområde |

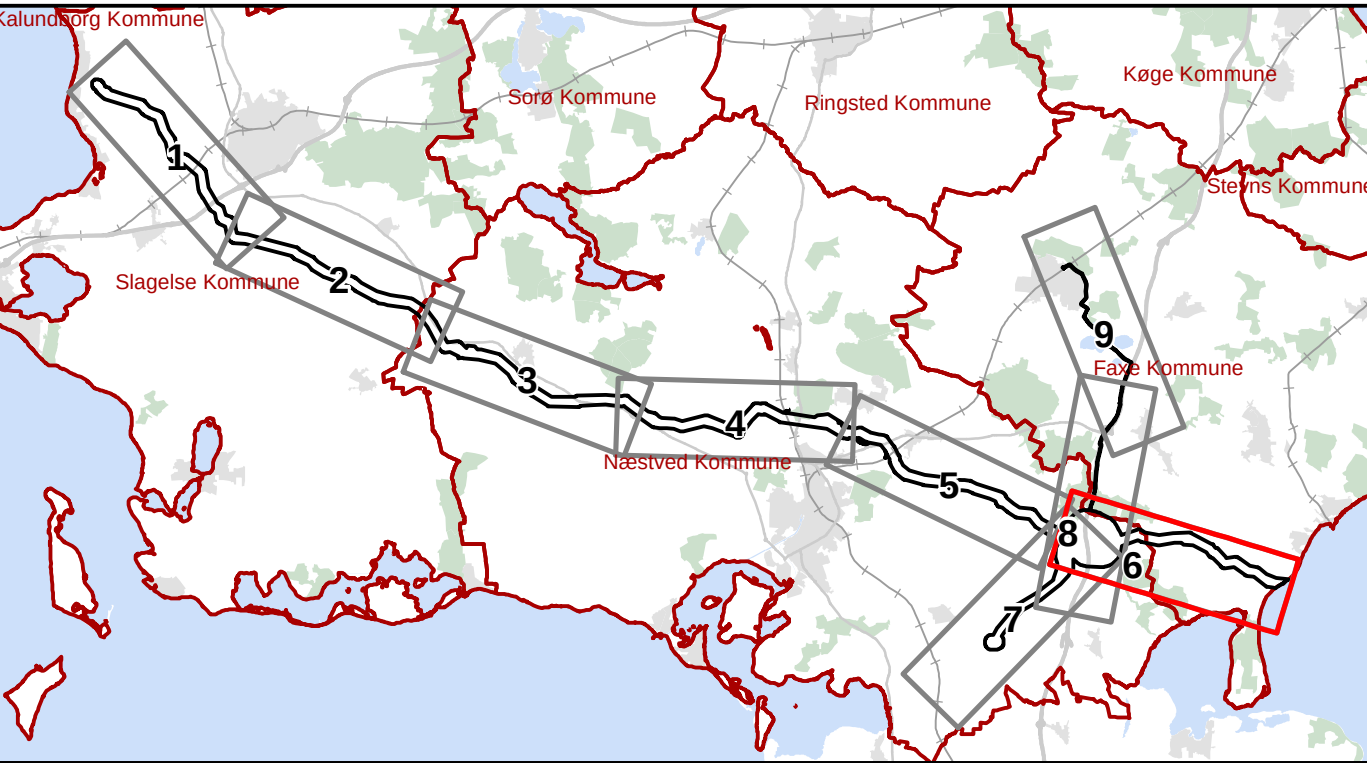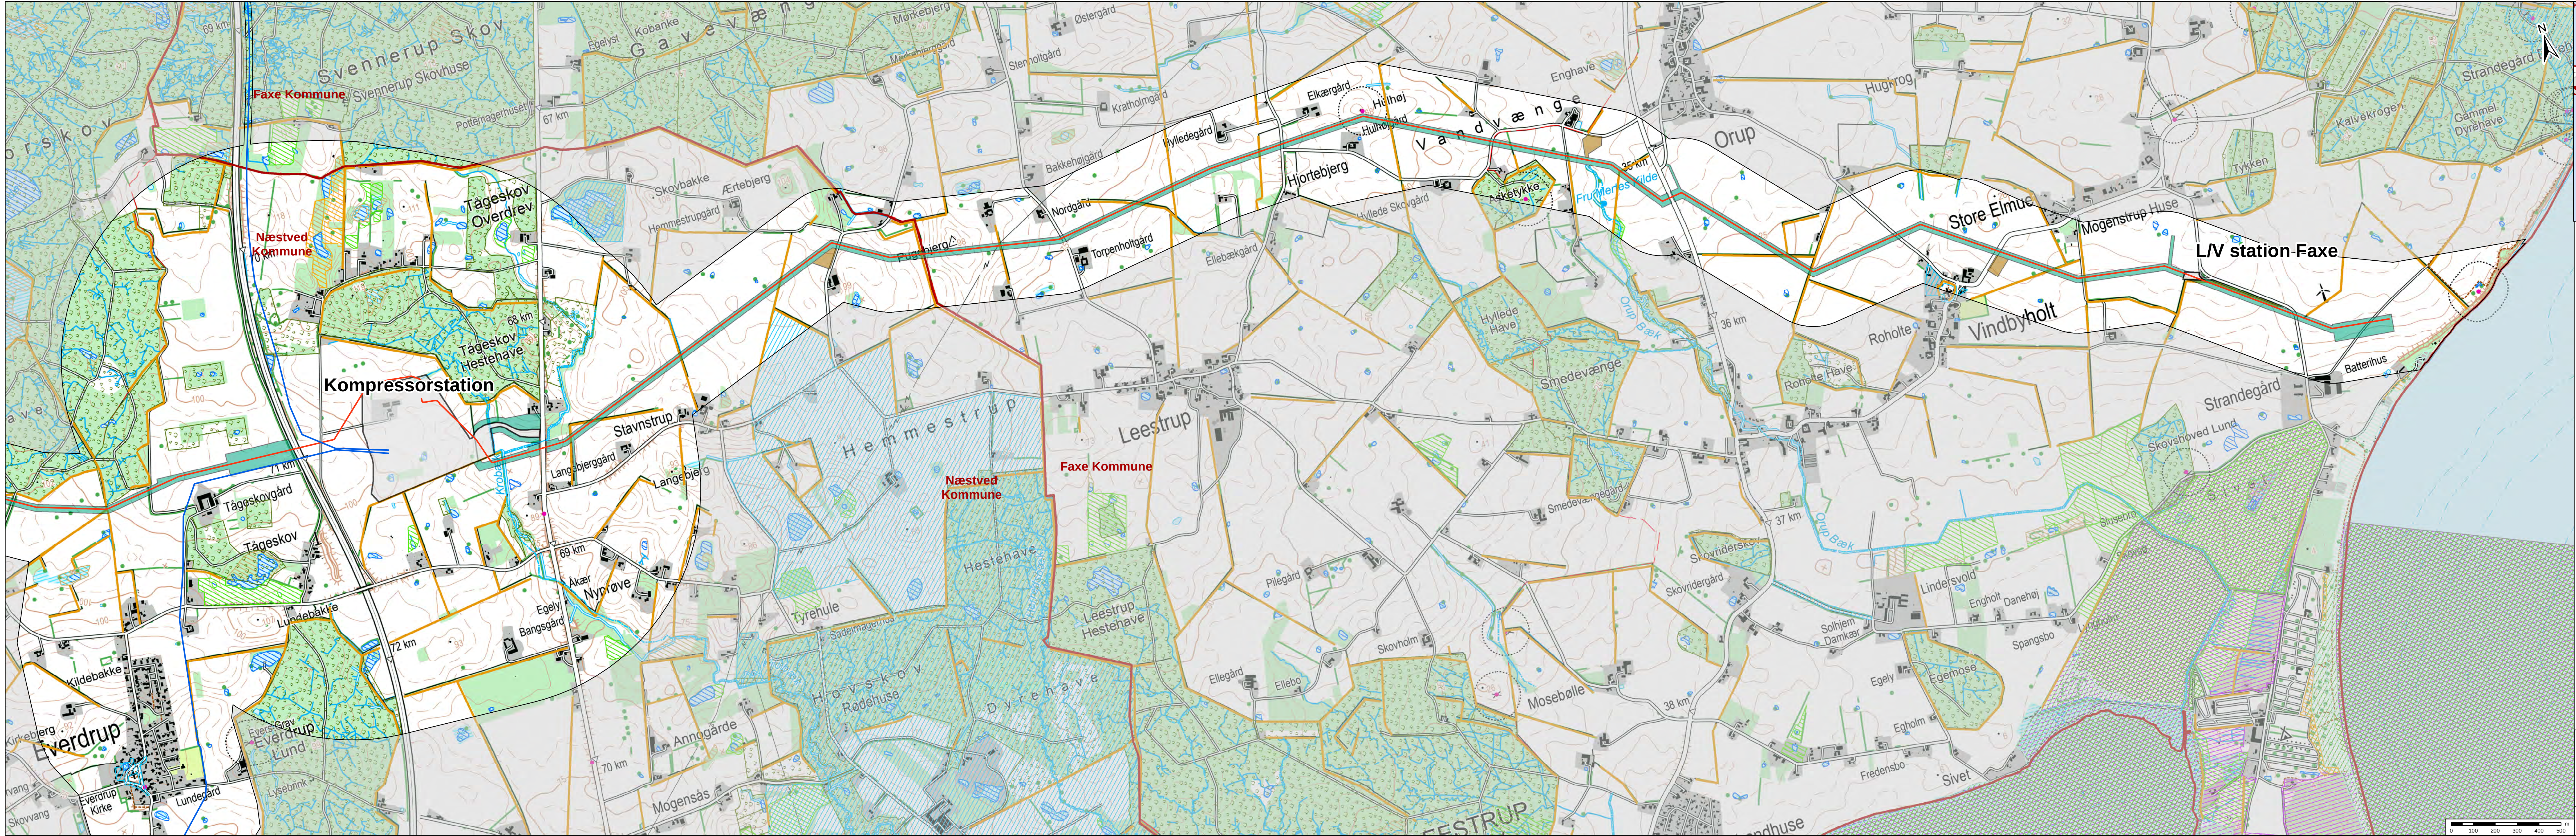



Signaturforklaring

- | | |
|----------------------------------|-------------------------|
| Projektområde - idefase | Eng |
| Linje føring - El | Hede |
| Linjeføring - Gas | Mose |
| Stationsareal | Overdrev |
| Midlertidig depotplads | Strandeng |
| Midlertidigt arbejdsareal | Sø |
| Kommuneegrænse | Habitatområde |
| Beskyttet vandløb | Fuglebeskyttelsesområde |
| Beskyttet sten og jorddige | RAMSAR områder |
| Frededeområder | Råstofgraveområde |
| Fredet fortidsminder | Råstofinteresseområde |
| Beskyttelseslinjer fortidsminder | |
| Fredskov | |

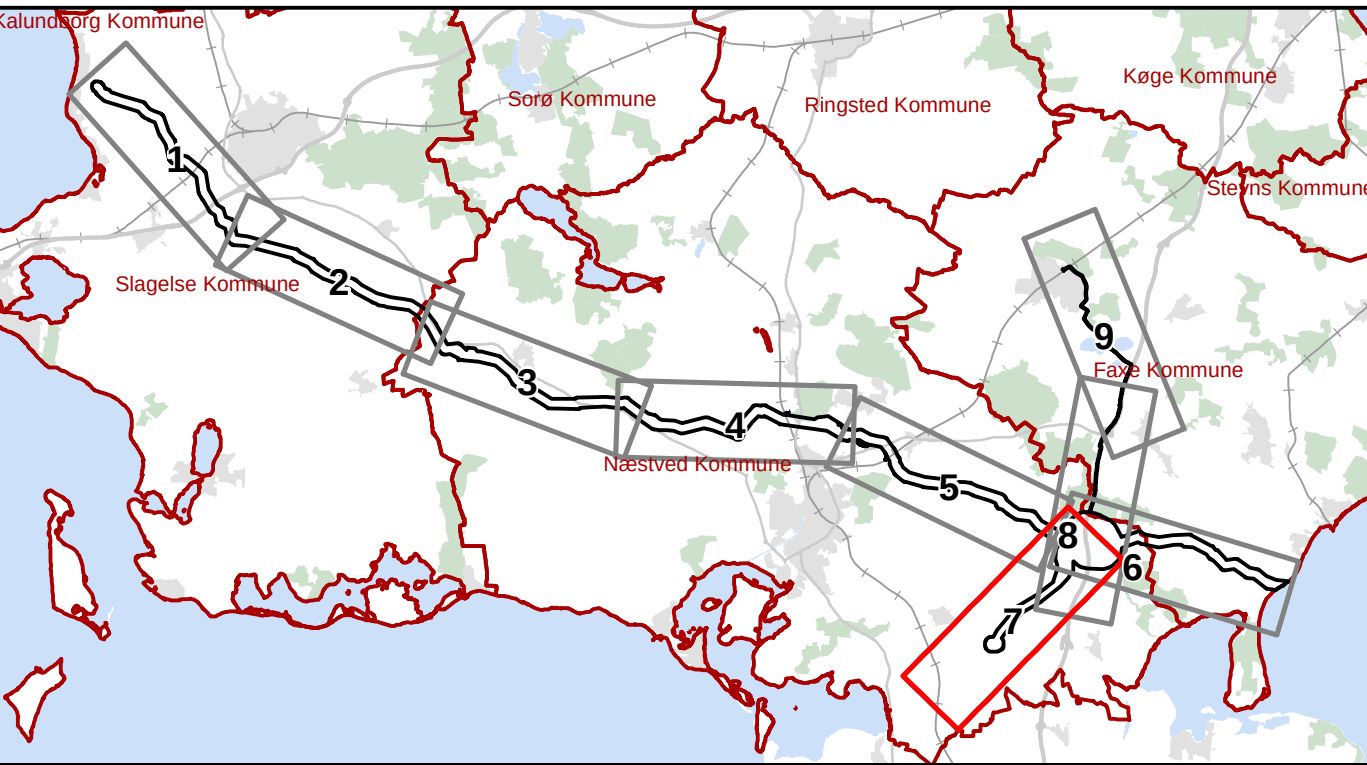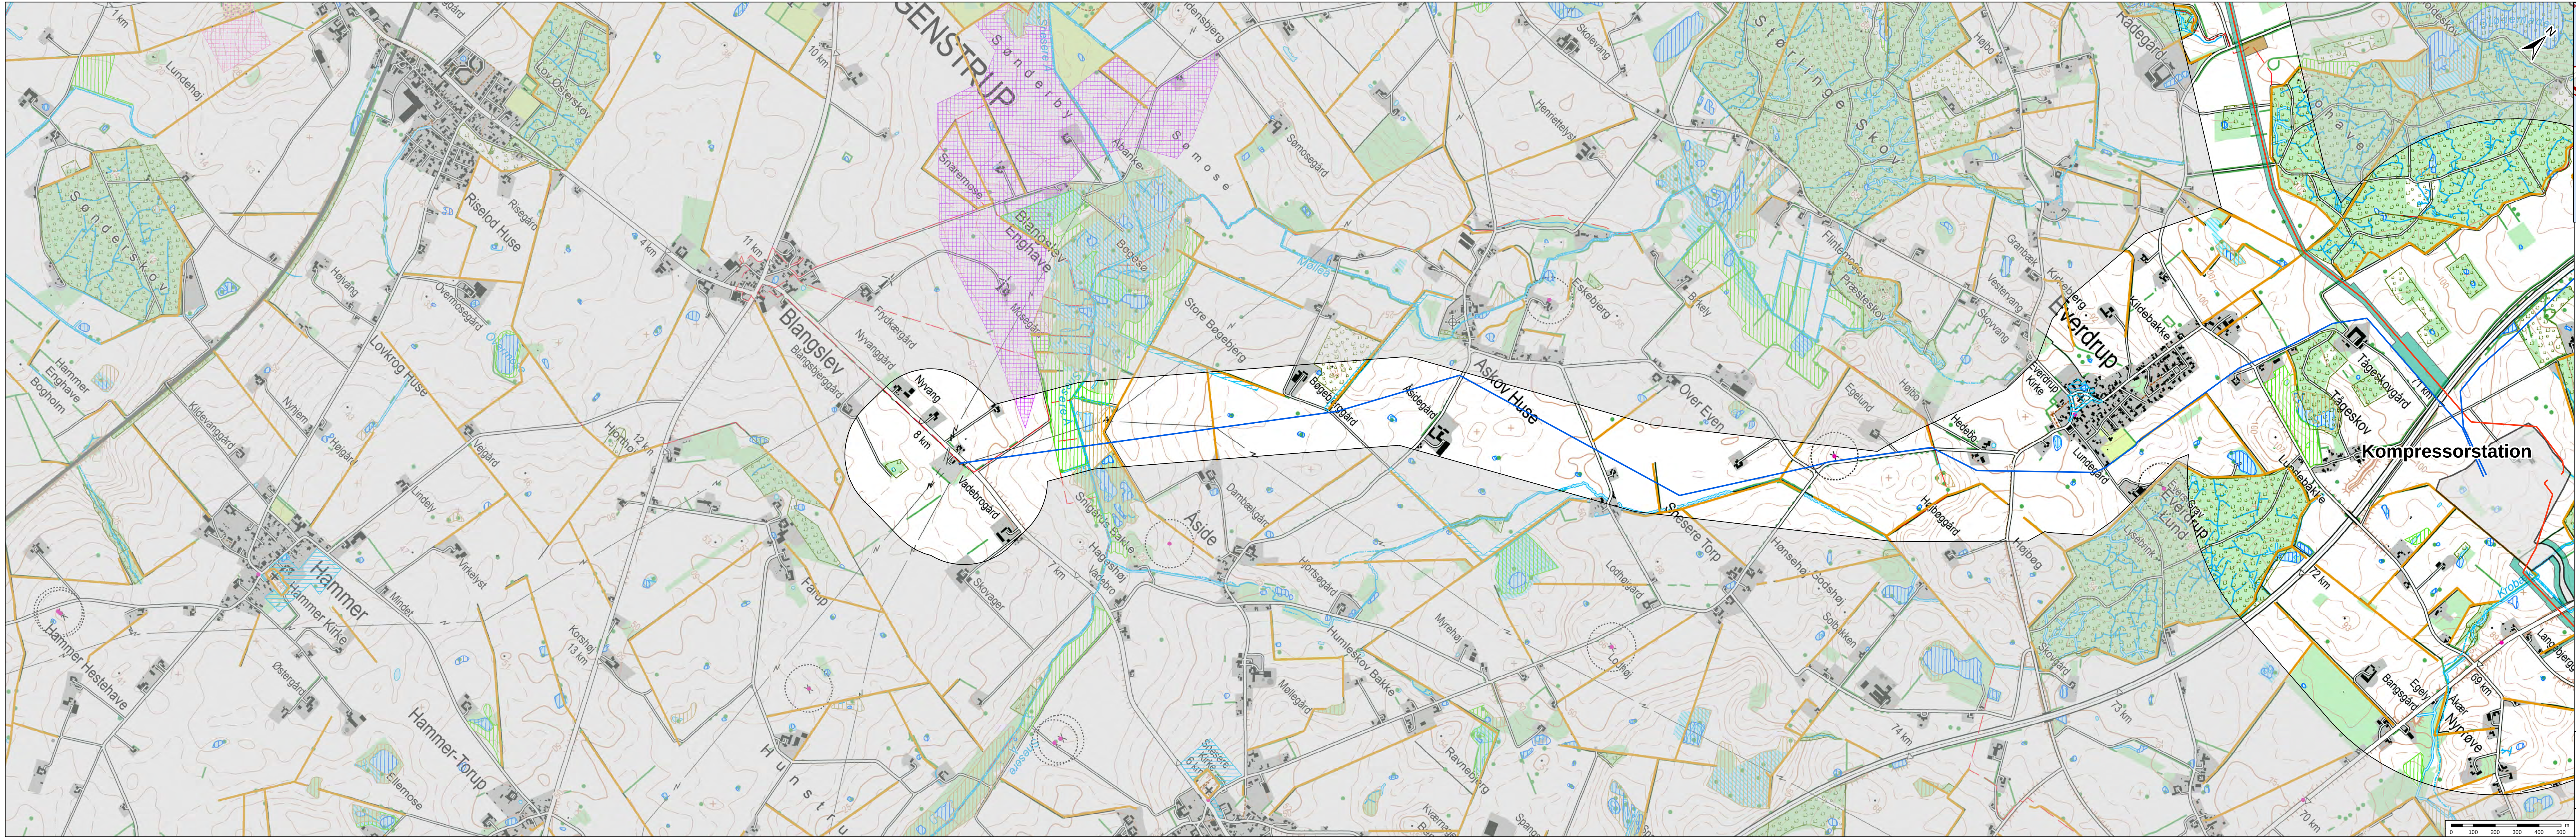



Signaturforklaring

- | | |
|----------------------------------|-------------------------|
| Projektområde - idefase | Eng |
| Linje føring - El | Hede |
| Linjeføring - Gas | Mose |
| Stationsareal | Overdrev |
| Midlertidig depotplads | Strandeng |
| Midlertidigt arbejdsareal | Sø |
| Kommunegrænse | Habitatområde |
| Beskyttet vandløb | Fuglebeskyttelsesområde |
| Beskyttet sten og jorddige | RAMSAR områder |
| Fredede områder | Råstofgraveområde |
| Fredet fortidsminder | Råstofinteresseområde |
| Beskyttelseslinjer fortidsminder | |
| Fredskov | |

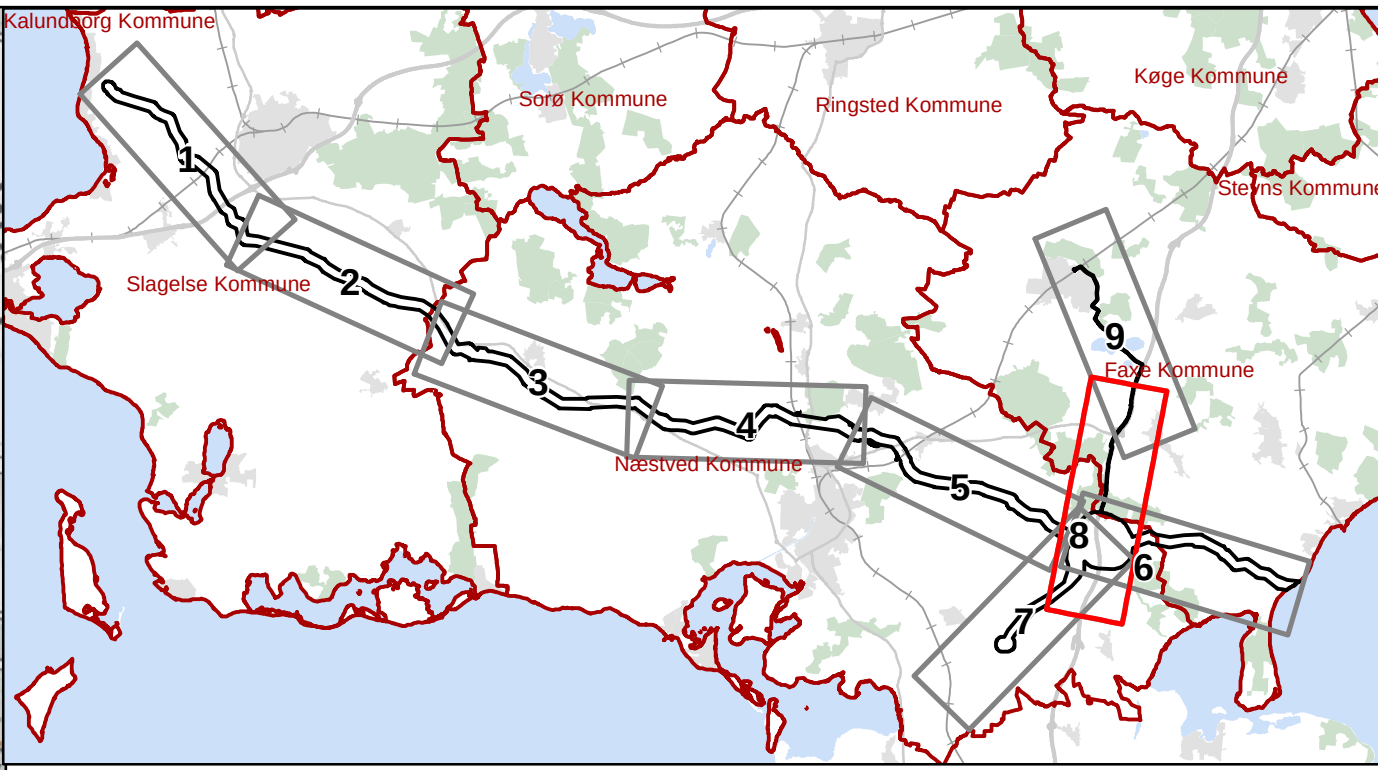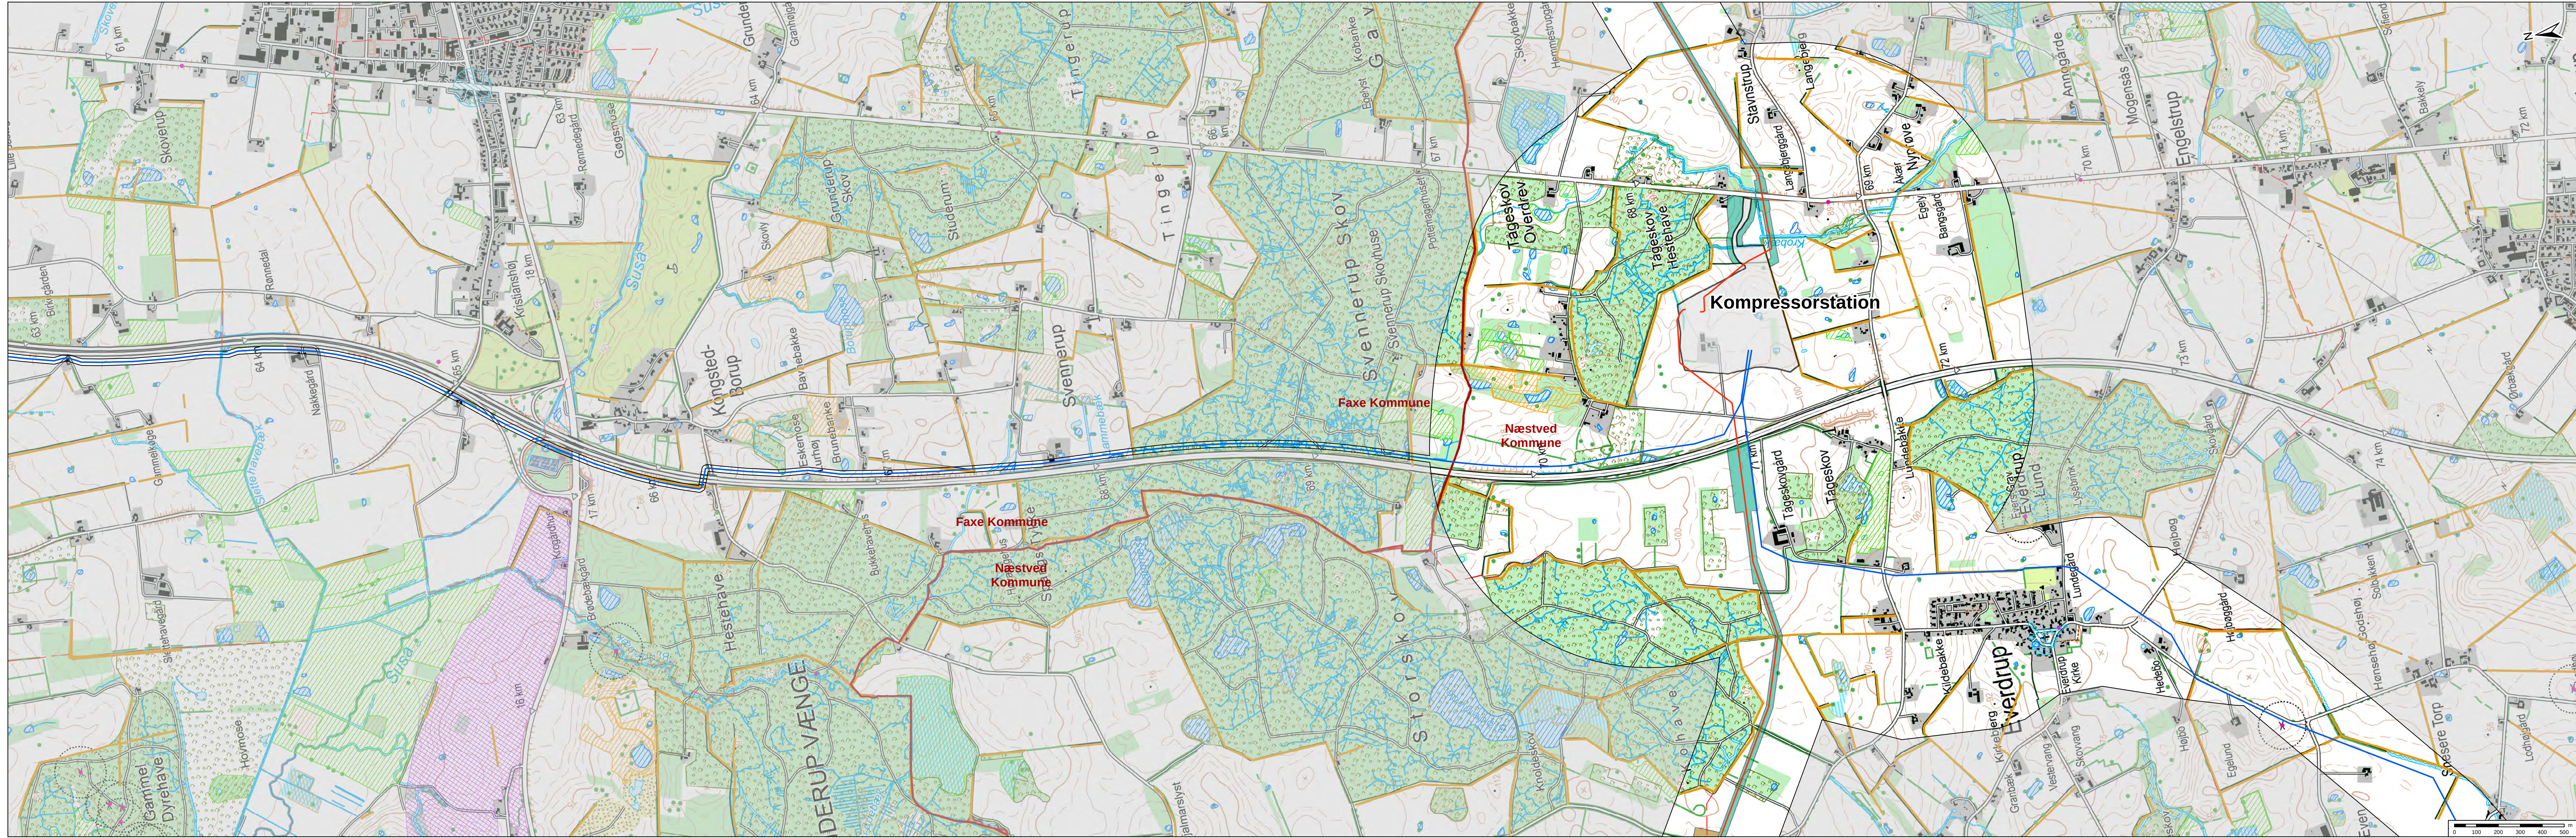

Signaturforklaring

Projektområde - idefase	Eng
Linje føring - El	Hede
Linjeføring - Gas	Mose
Stationsareal	Overdrev
Midlertidig depotplads	Strandeng
Midlertidigt arbejdsareal	Sø
Kommunegrænse	Habitatområde
Beskyttet vandløb	Fuglebeskyttelsesområde
Beskyttet sten og jorddige	RAMSAR områder
Frededeområder	Råstofgraveområde
Fredet fortidsminder	Råstofinteresseområde
Beskyttelseslinjer fortidsminder	
Fredskov	

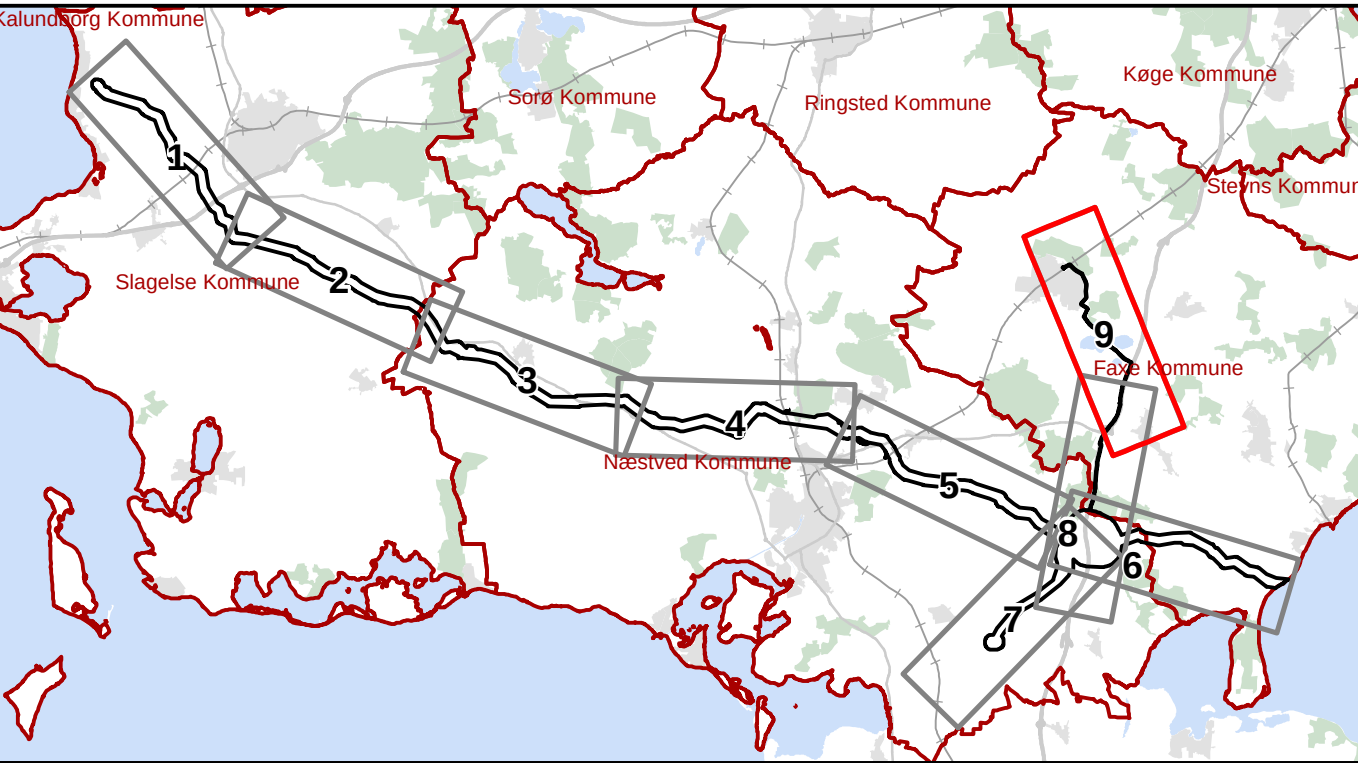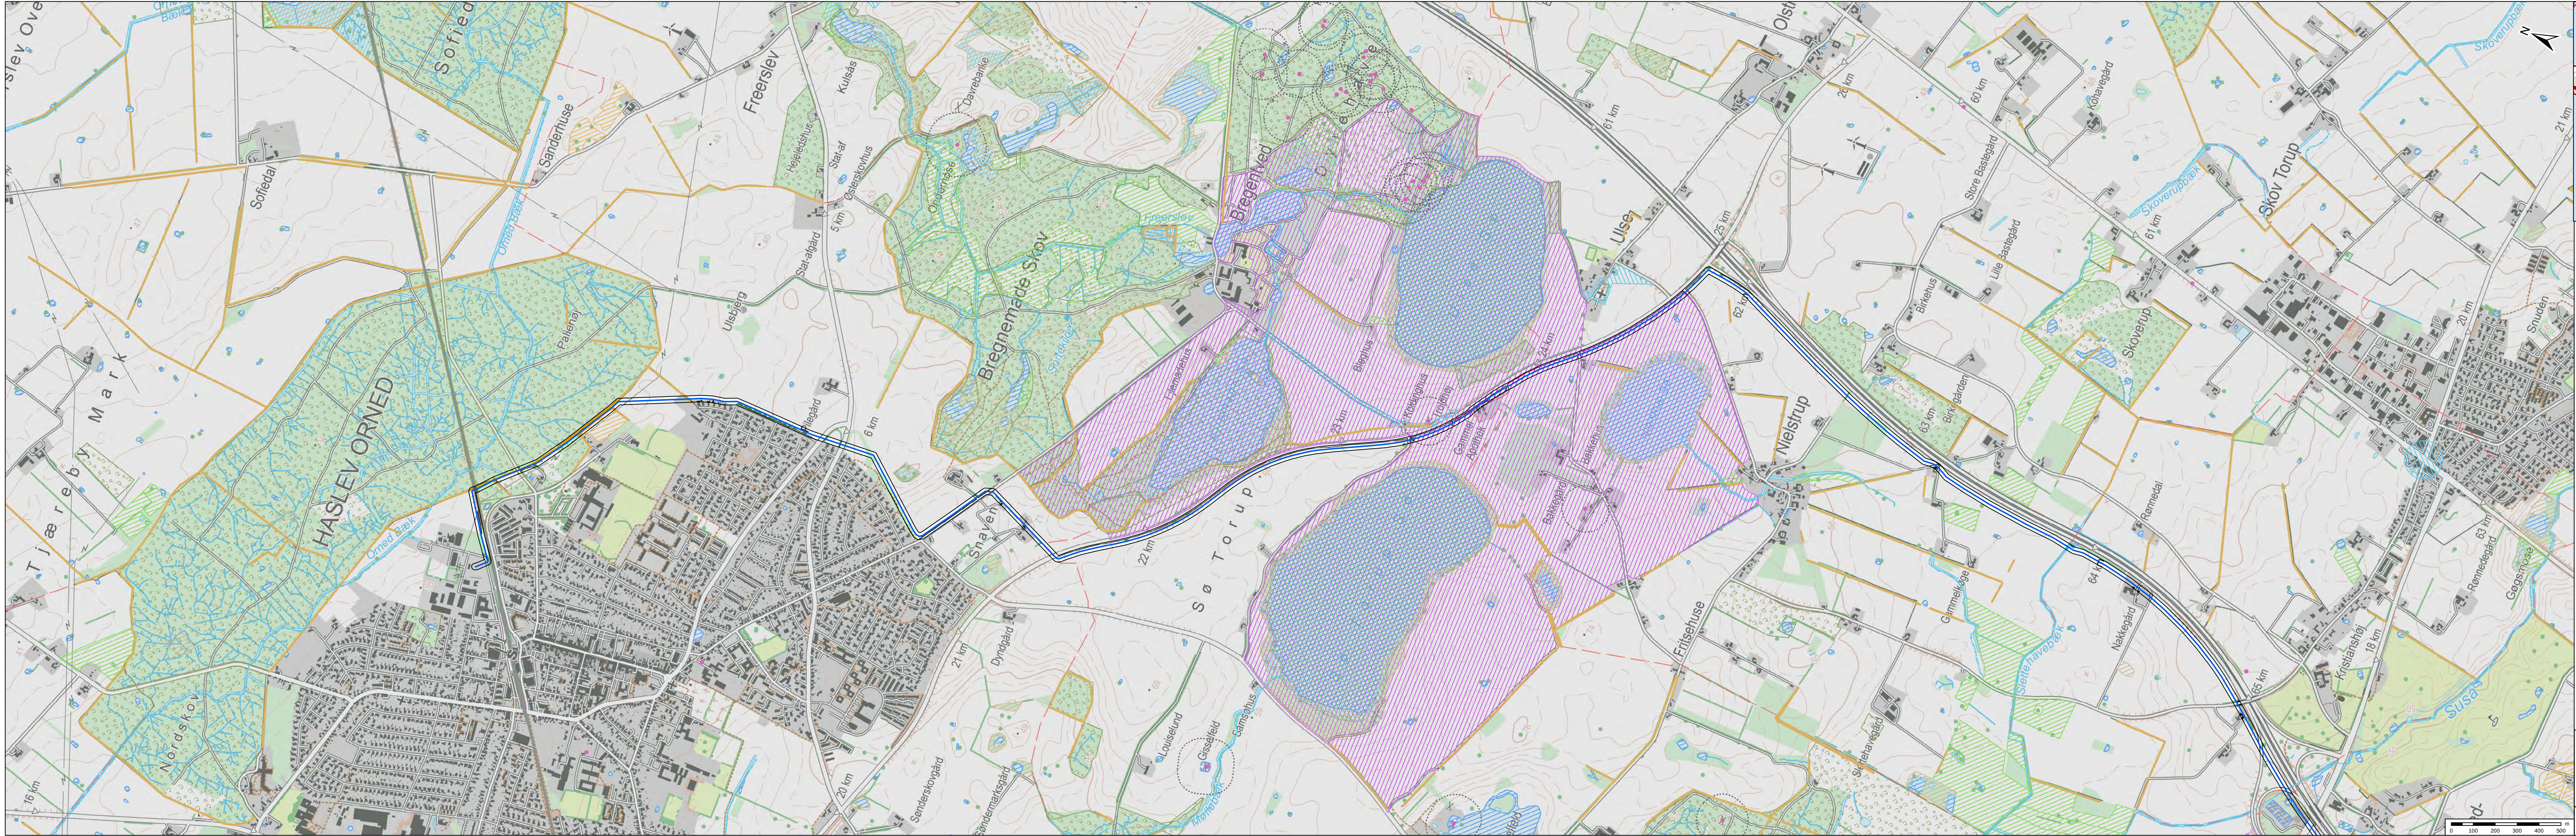

Signaturforklaring	
	Projektområde - idefase
	Linje føring - El
	Kommunegrænse
	Beskyttet vandløb
	Beskyttet sten og jorddige
	Frededeområder
	Fredet fortidsminder
	Beskyttelseslinjer fortidsminder
	Fredskov
	Eng
	Hede
	Mose
	Overdrev
	Strandeng
	Sø
	Habitatområde
	Fuglebeskyttelsesområde
	RAMSAR områder
	Råstofgraveområde
	Råstofinteresseområde