


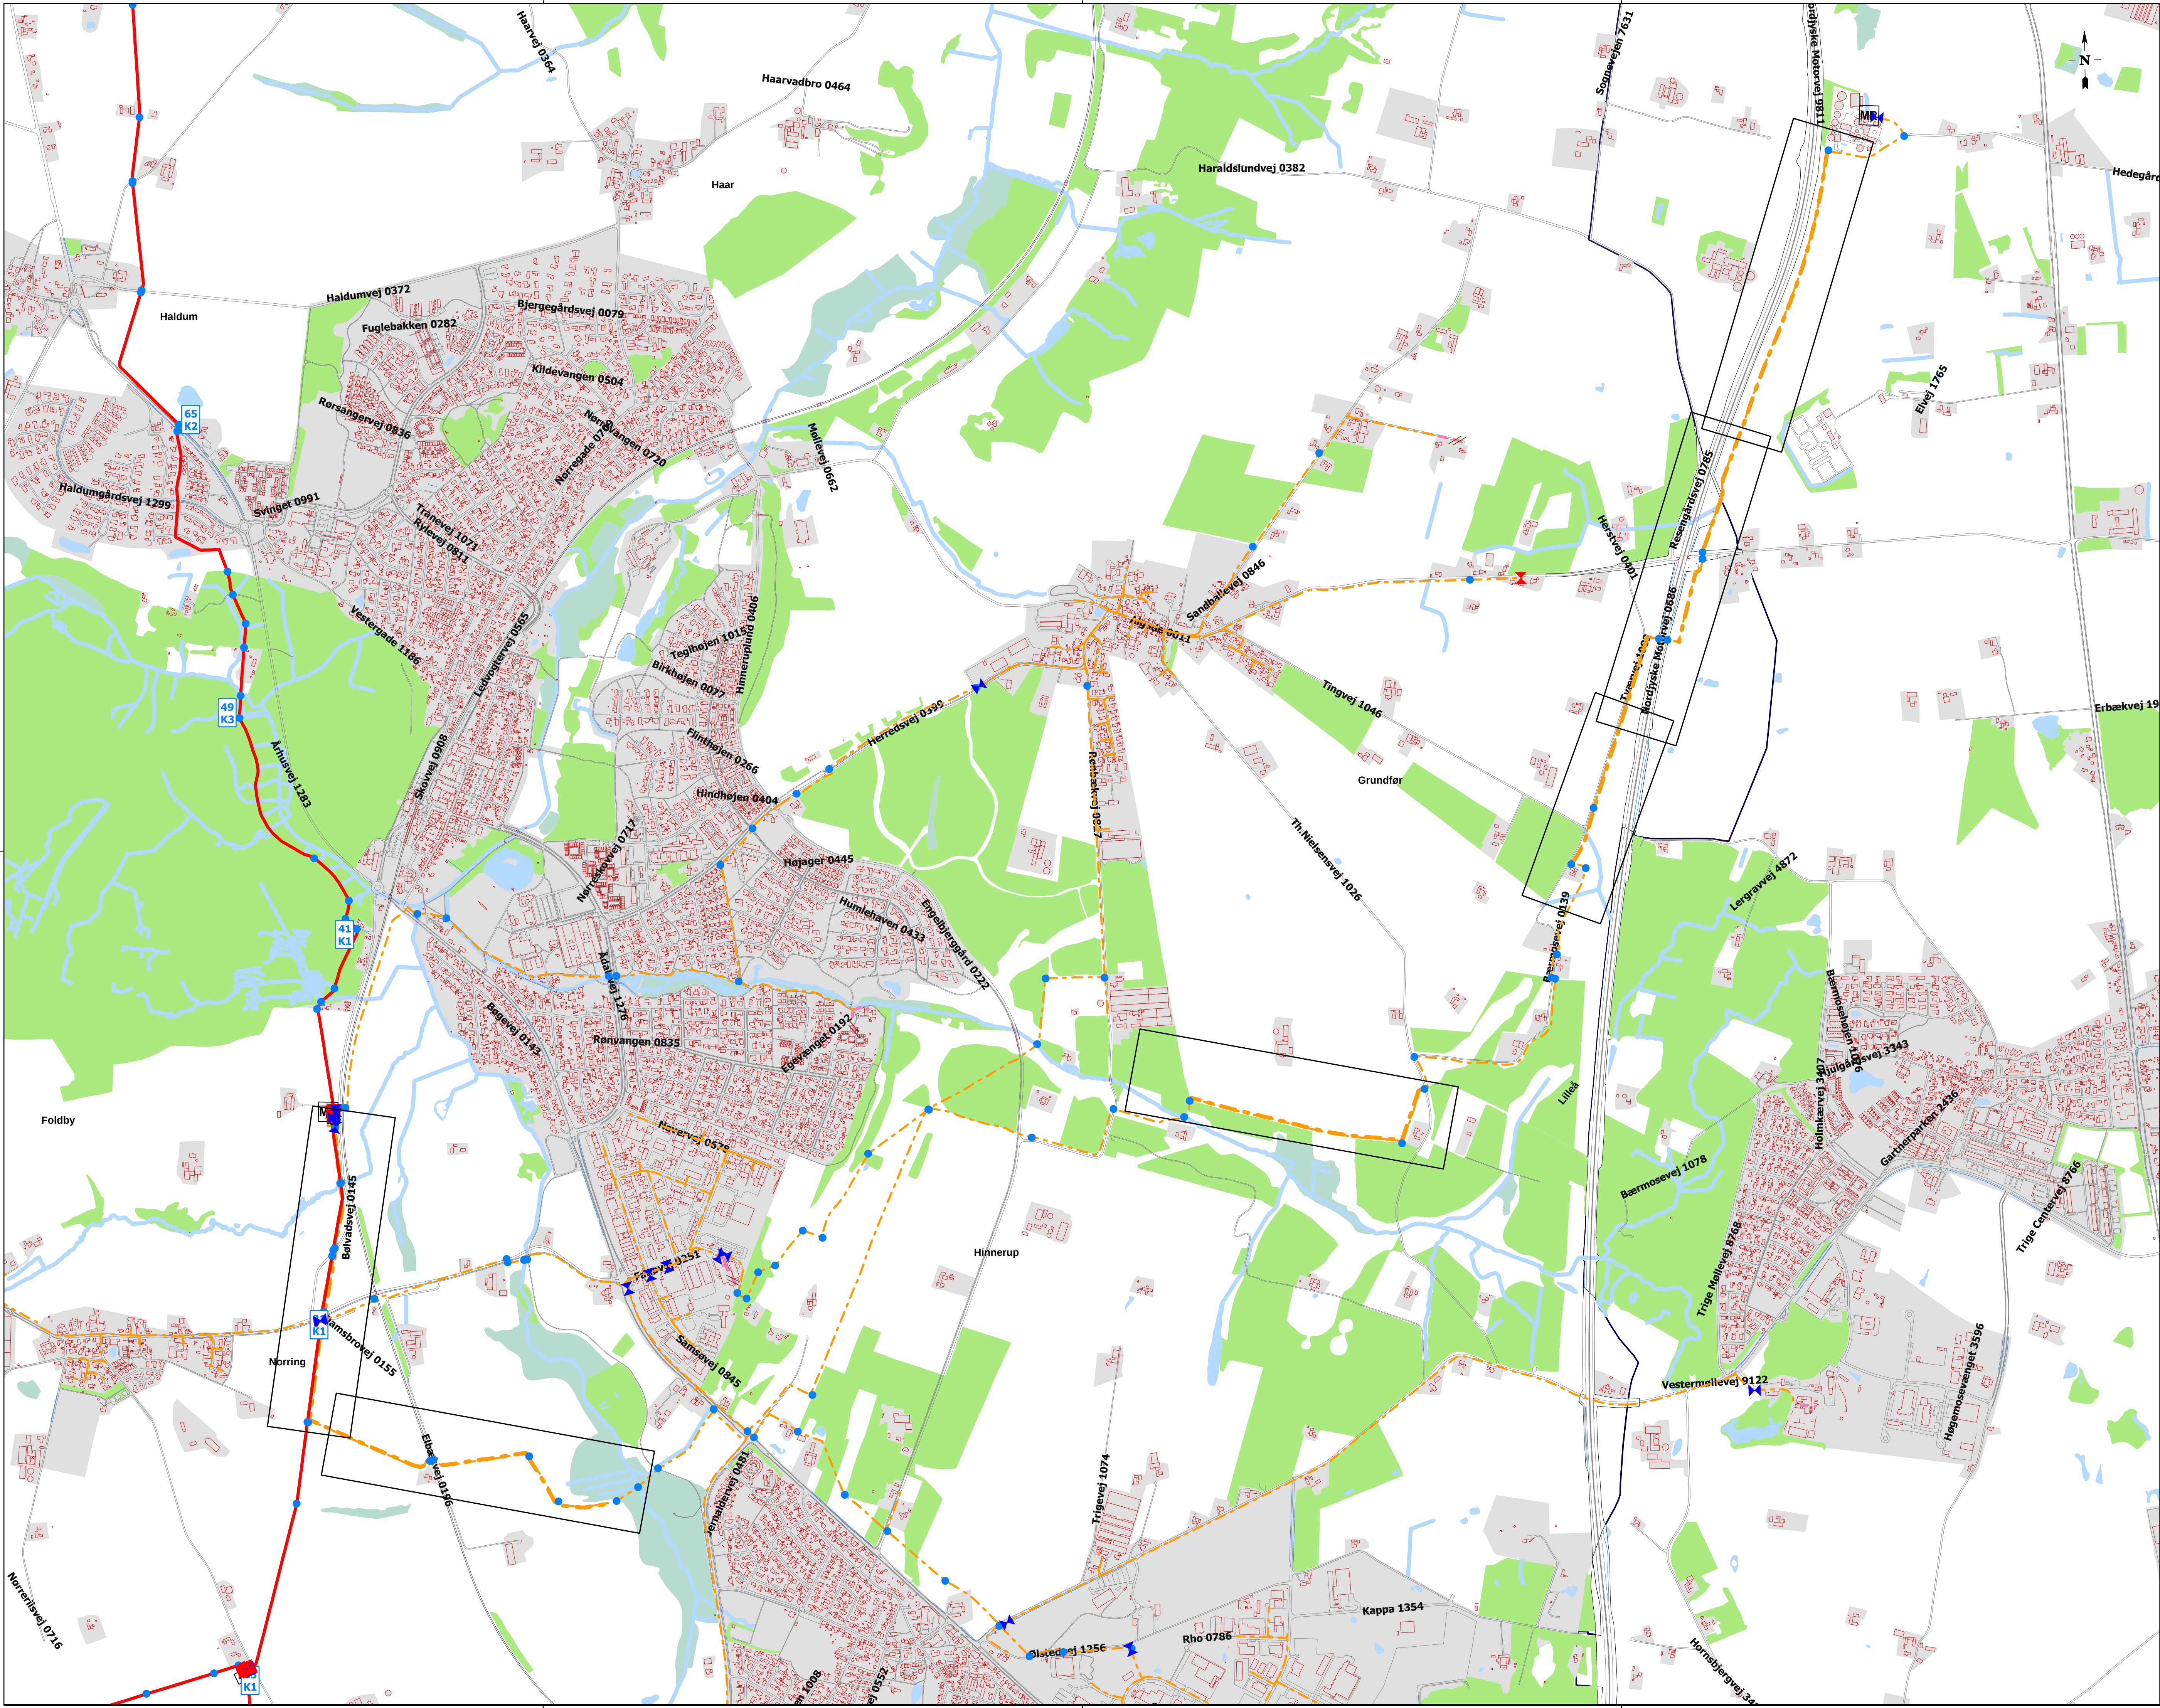

- Projekteret fordelingsledning 19 - 50 Bar
- Projekteret gasledning 2,5 - 7 Bar
- Projekteret gasledning 026 - 100 mBar
- Beskyttelsesrør
- Gennempresning / styret boring
- Relining
- Omlægning
- Skrotning
- Entreprisegrænse
- Komponenttekst
- Eksisterende fordelingsledning
- Eksisterende gasledning 2,5 - 7 Bar
- Eksisterende gasledning 026 - 100 mBar
- Eksisterende udgået gasledning
- Eksisterende gasrør, anvendt som trækrør
- Forsyningsområdeafgrænsning
- Afløbsledning
- Vandledning
- Fjernvarmeledning
- Elkabel
- Kommunikationskabel

Udtegn af: SJS den 12-sep-2022 13:08

Udgave	Revision	Dato	Tegner	Projektleder	Dato	Kontrollant
			SJS			

Vognmagervej 14
8800 Viborg
Email: projekt@evida.dk
Projekt tlf: 62 25 XX XX

Bånlev Forstærkning

Net type	Net tryk	Identifikation		Tegningsnummer
Målforhold	Start	0		
1 : 10.000	0	2000-0001		

001