


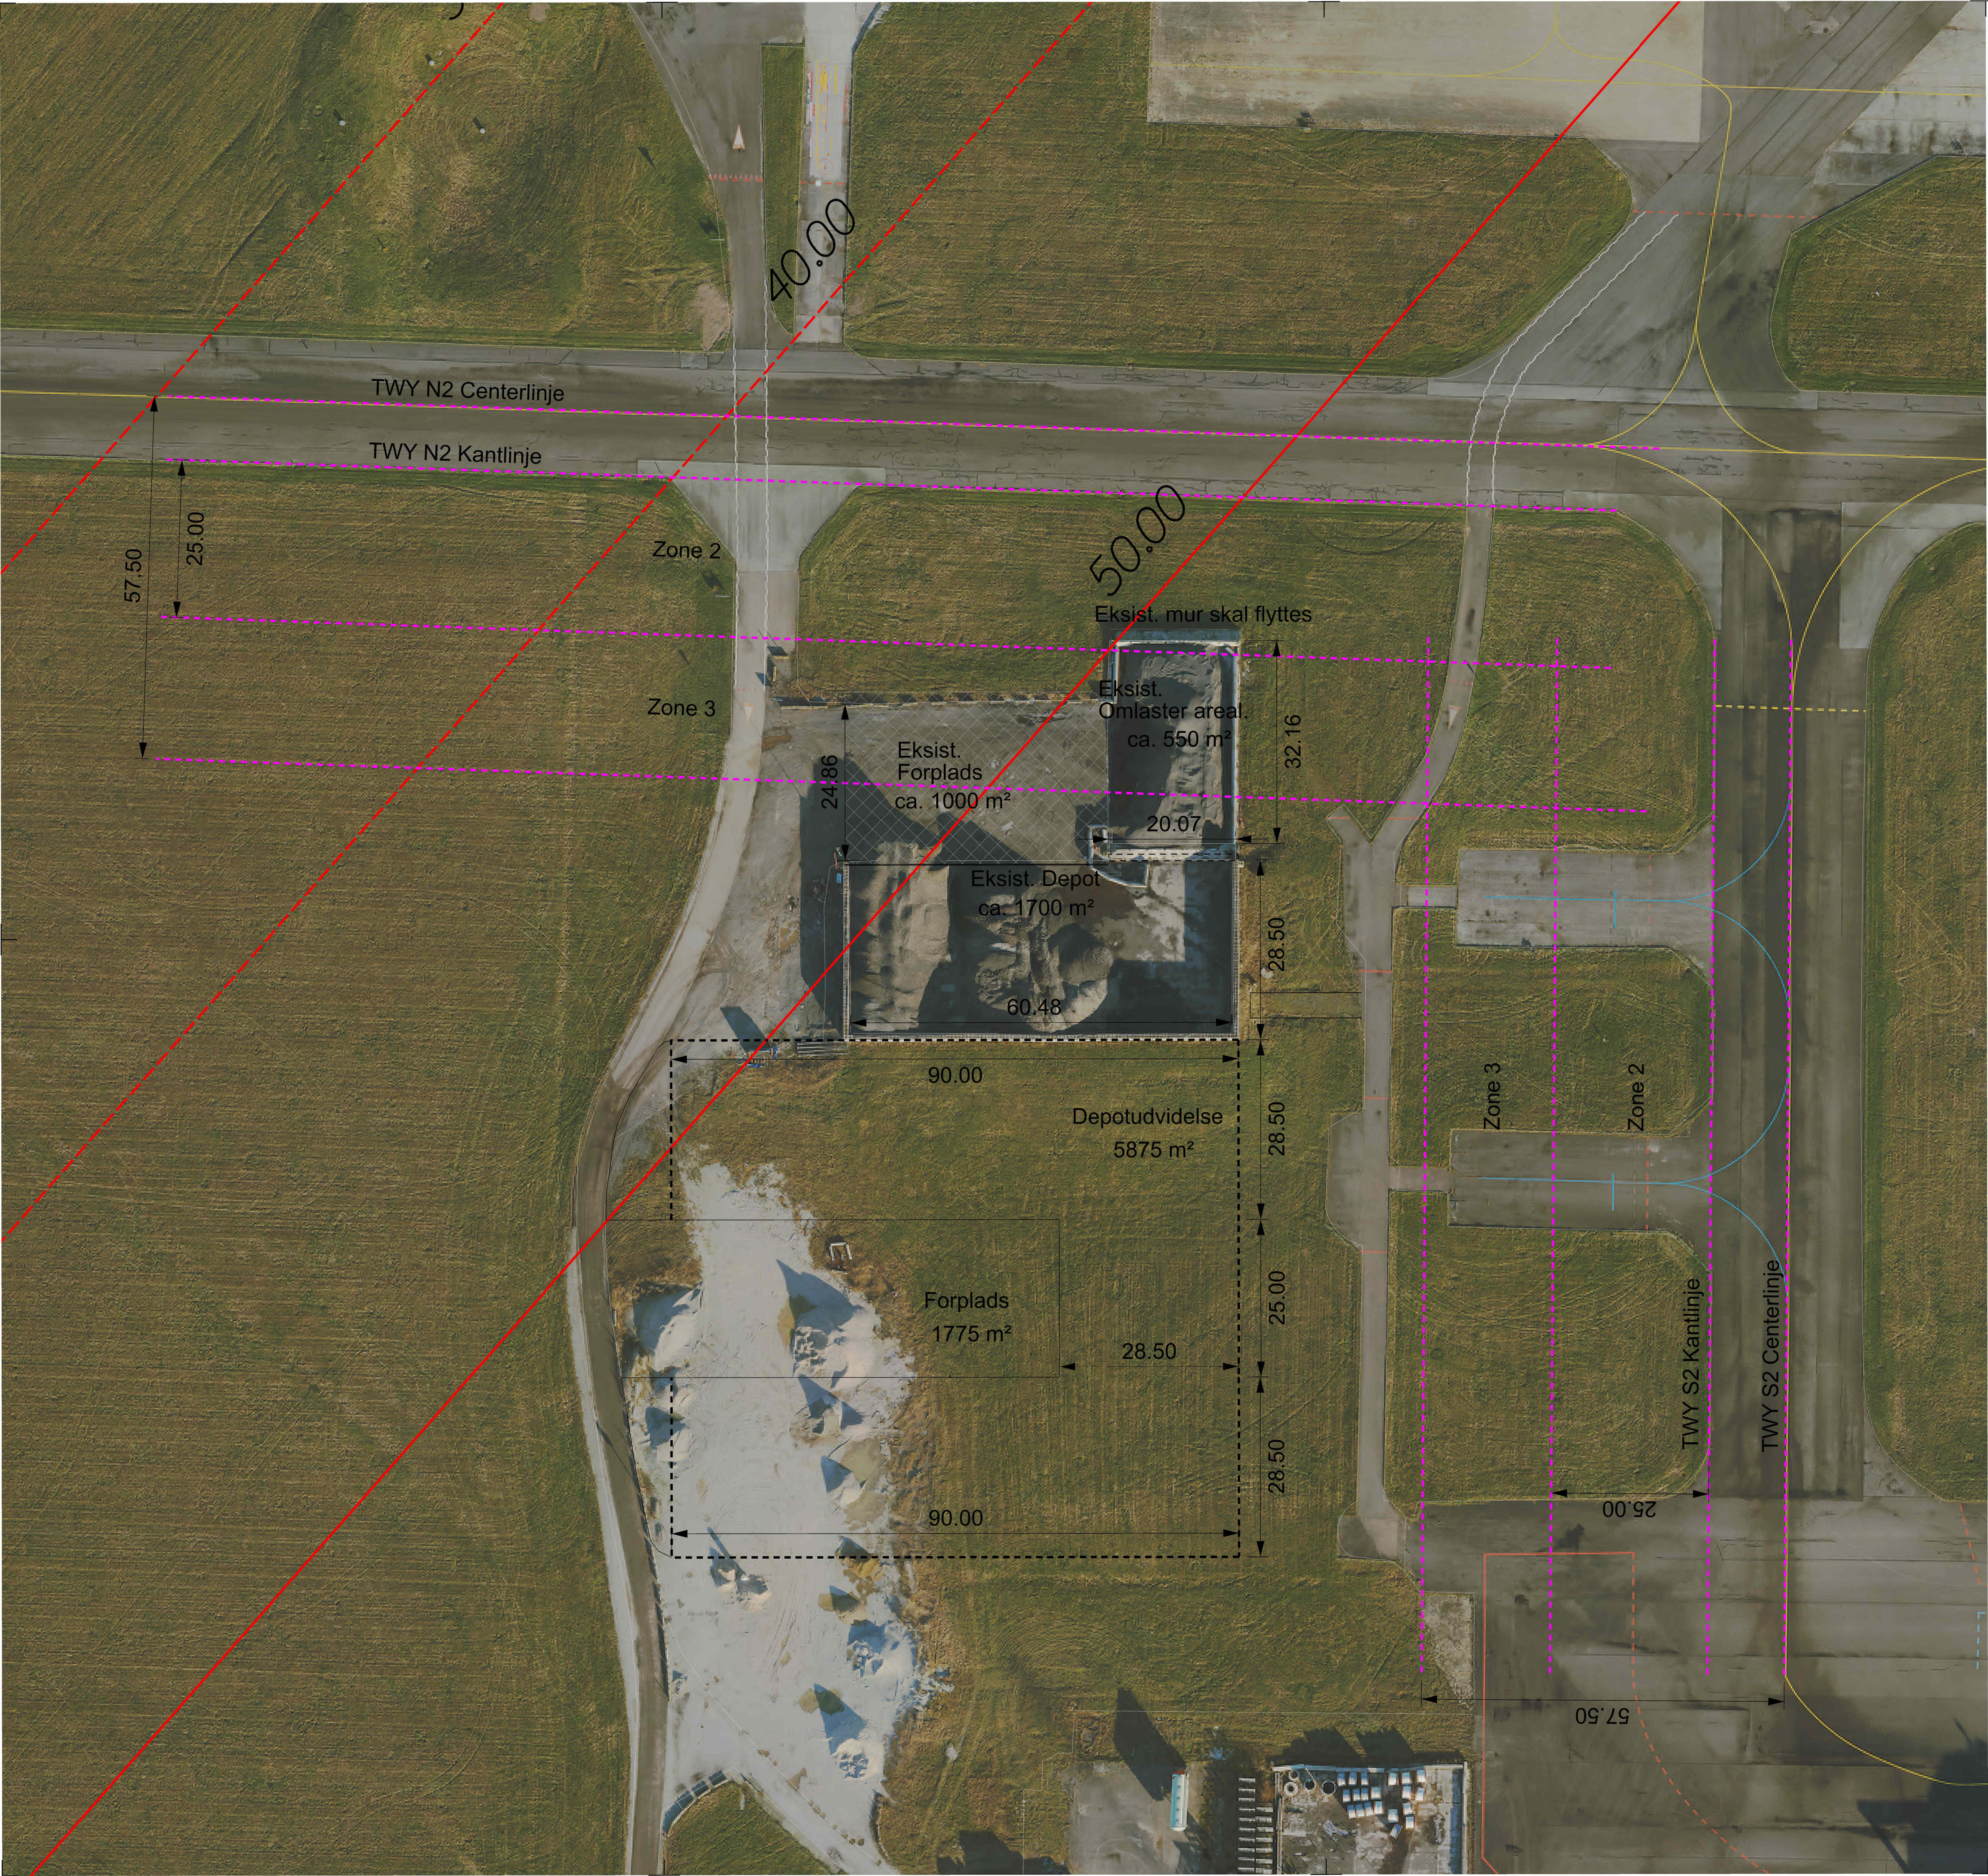

R0622-T-TK-TE-1-1000

NOTE:
Eksisterende forhold er vist nedtonet. Koter og koordinater er angivet i meter.
Koordinatsystem: DKTM3. Højderreference DVR90.

SIGNATURER:

Højdehindringskote

Sikkerhedslinjer

HENVISNINGER:

REV.	BESKRIVELSE	DATO	PROJ.	TEGN.	GODKENDET

 **Københavns Lufthavne A / S**

Kastrup

Asfaltfræsdepot

Oversigt

Højdehinding & sikkerhedslinjer

KLH TEGN NR.:

PROJ.:
JRN:
DATO: 2024-11-01

TEGN.:
JRN:
SMD

GODK.:
SMD

REV.:

PROJ.:

TEGN.:

GODK.:

RÅDG. TEGN. NR.:

R0622-T-TK-TE-1-1000


MÅL:

1:500

PLOT ID :

 Artemia A / S. Rådgivende ingeniører
Buddingevej 272, DK - 2860 Søborg, T: +45 4457 6000, CVR. NR.: 64 04 56 28, www.arteliagroup.dk

\\msk.kofmav\Projects\København\10200001\02-866666-Dagbyg-06-24\Net\06-03-02_Tegning\arkiv\R0622-T-TK-TE-1-1000.dgn

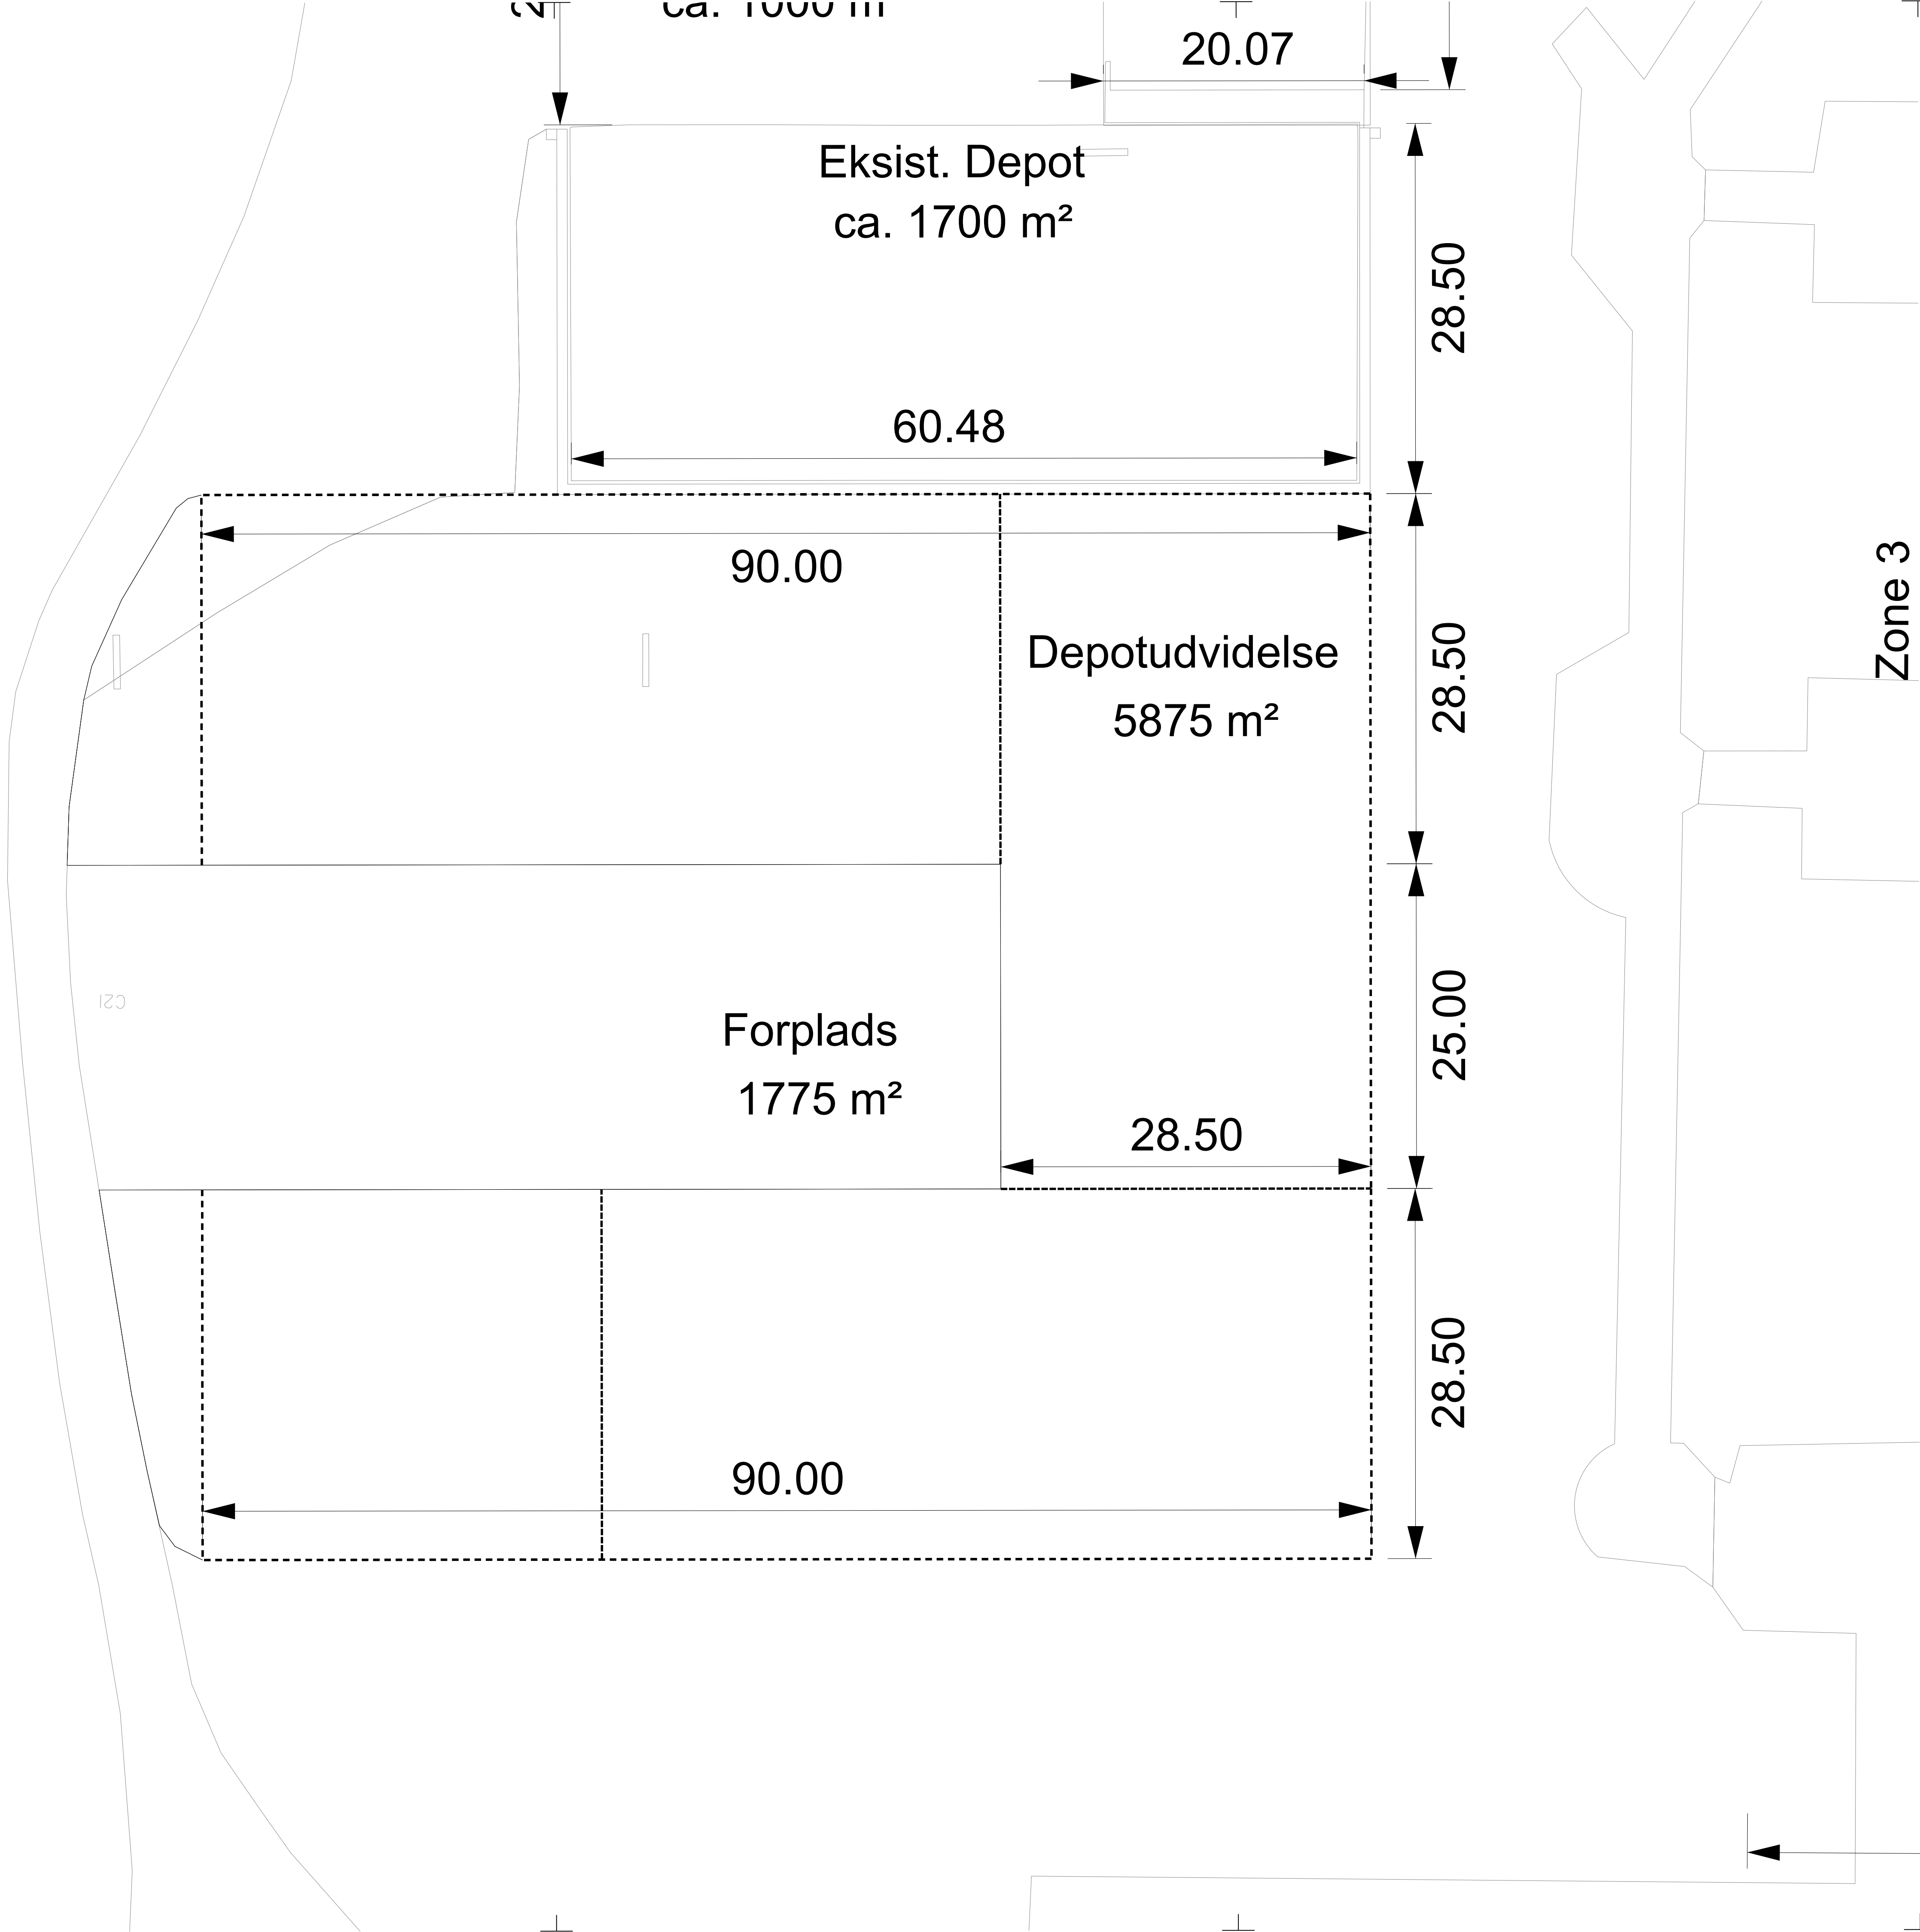

NOTE:
Eksisterende forhold er vist nedtonet. Koter og koordinater er angivet i meter.
Koordinatsystem: DKTM3. Højderreference DVR90.

SIGNATURER:

- Væg af mega silo klodser
- Mulig fraktionsinddeling

HENVISNINGER:

REV.	BESKRIVELSE	DATO	PROJ.	TEGN.	GODKENOT

 **Københavns Lufthavne A / S**

Kastrup

Asfaltfræsdepot
Oversigt
Geometri

PROJ.:
JPH

TEGN.:
JPH

GODK.:
SMO

DATO:
2024-11-01

REV.:

PROJ.:

TEGN.:

GODK.:

RADG. TEGN. NR.:

R0622-T-TK-TE-1-1001

MÅL:

1:250

PLOT ID :


 **ARTELIA**

Artella A / S, Rådgivende ingeniører
Buddingevej 272, DK - 2860 Søborg, T: +45 4457 6000, CVR. NR.: 64 04 56 28, www.artelligroup.dk


R0622-T-TK-TE-1-1001

\\msa.kofimov\Projects\København\1020001\02\60606 Design\06-03\Net\060602 Tegn\Net\R0622-T-TK-TE-1-1001.dgn

Snit Ydervæg

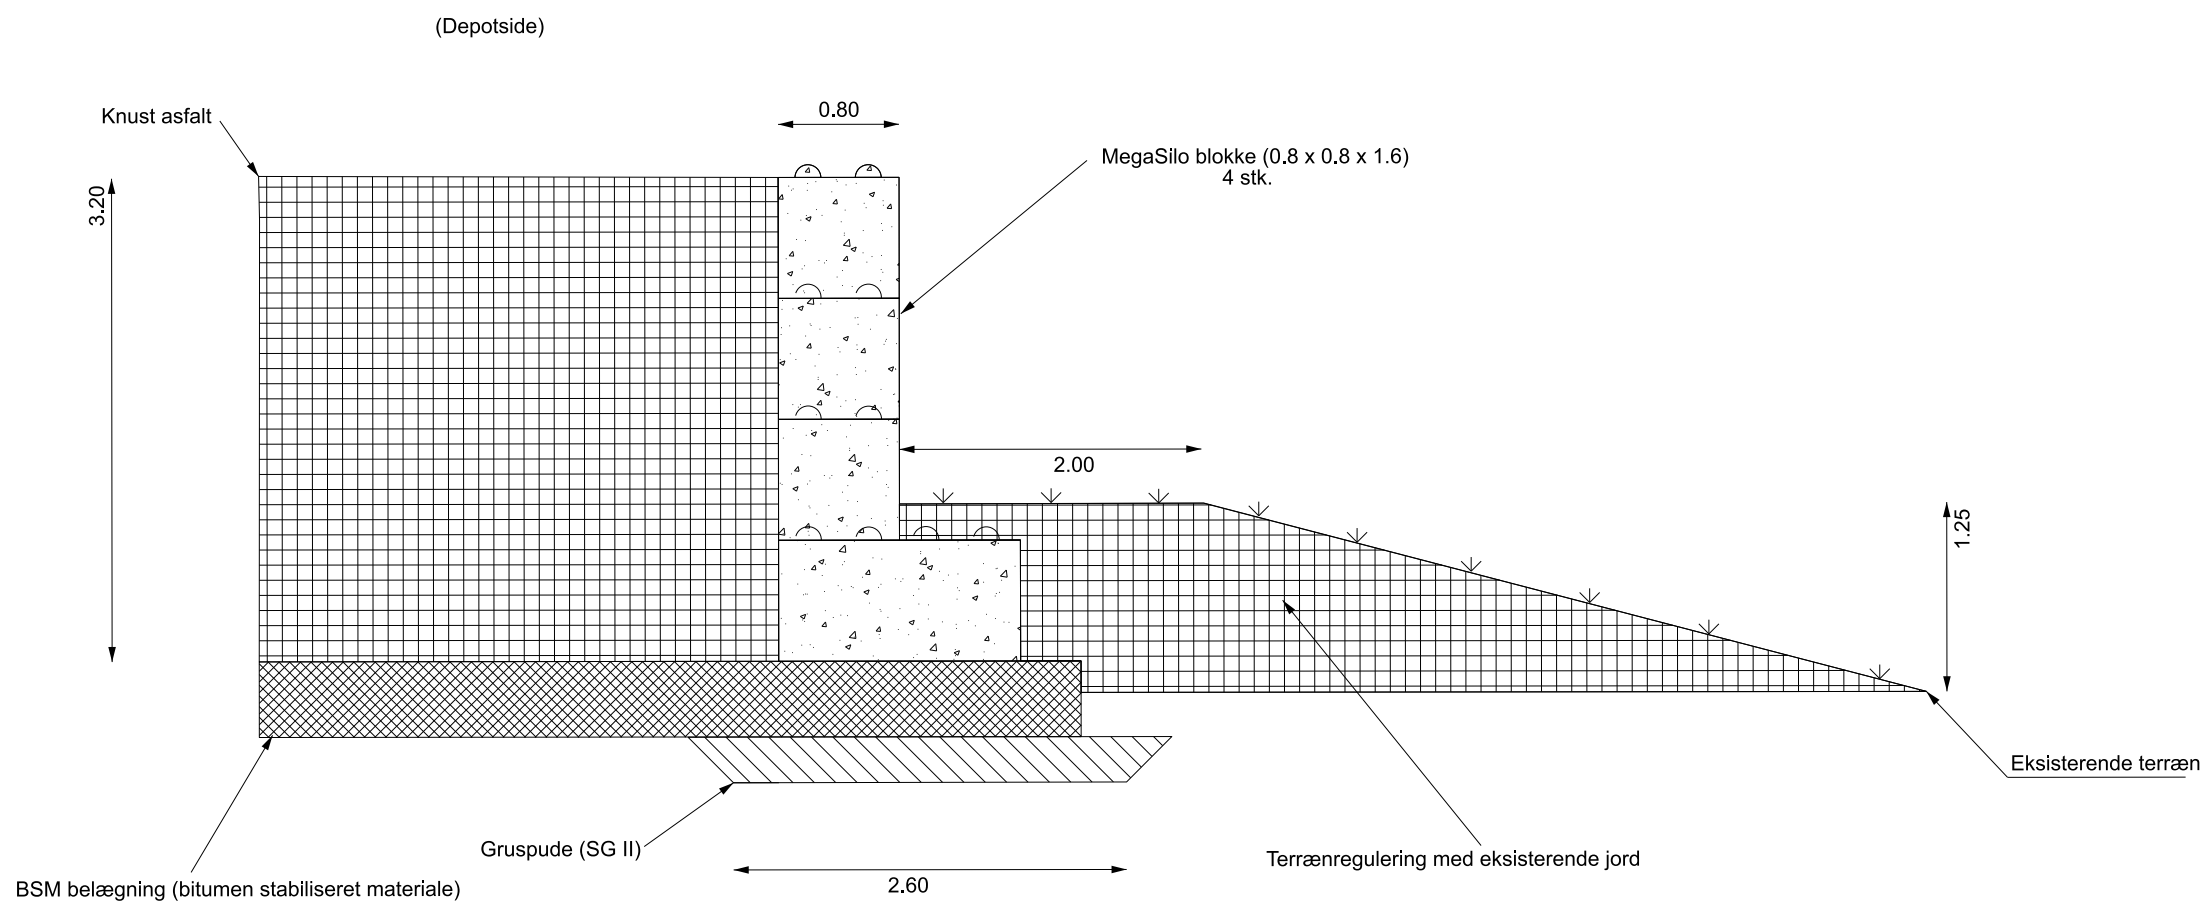

Snit evt. fraktionsinddeling

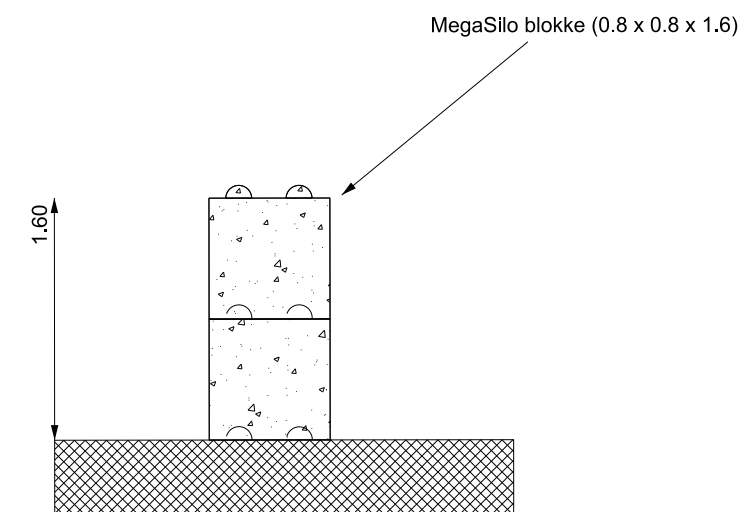

NOTE:


SIGNATURER:

HENVISNINGER:

FORELØBIGT TRYK: 29.01.25

REV.	BESKRIVELSE	DATO	PROJ.	TEGN.	GODKENDT

	Københavns Lufthavne A / S	Kastrup
Asfaltfræsdepot Tværsnit Mur af betonklodser		
		KLH TEGN. NR.:
PROJ.: x	TEGN.: JKN	GODK.: SMO
DATO: 2025-01-29	REV.: DATO:	PROJ.: DATO:
TEGN.: GODK.:		RÅDG. TEGN. NR.: R0622-T-TK-TE-3-3000
PLOT ID :		MÅL: 1:50
 Artelia A / S, Rådgivende ingeniører Buddingevej 272, DK - 2860 Søborg, T: +45 4457 6000, CVR. NR.: 64 04 56 28, www.arteliagroup.dk		

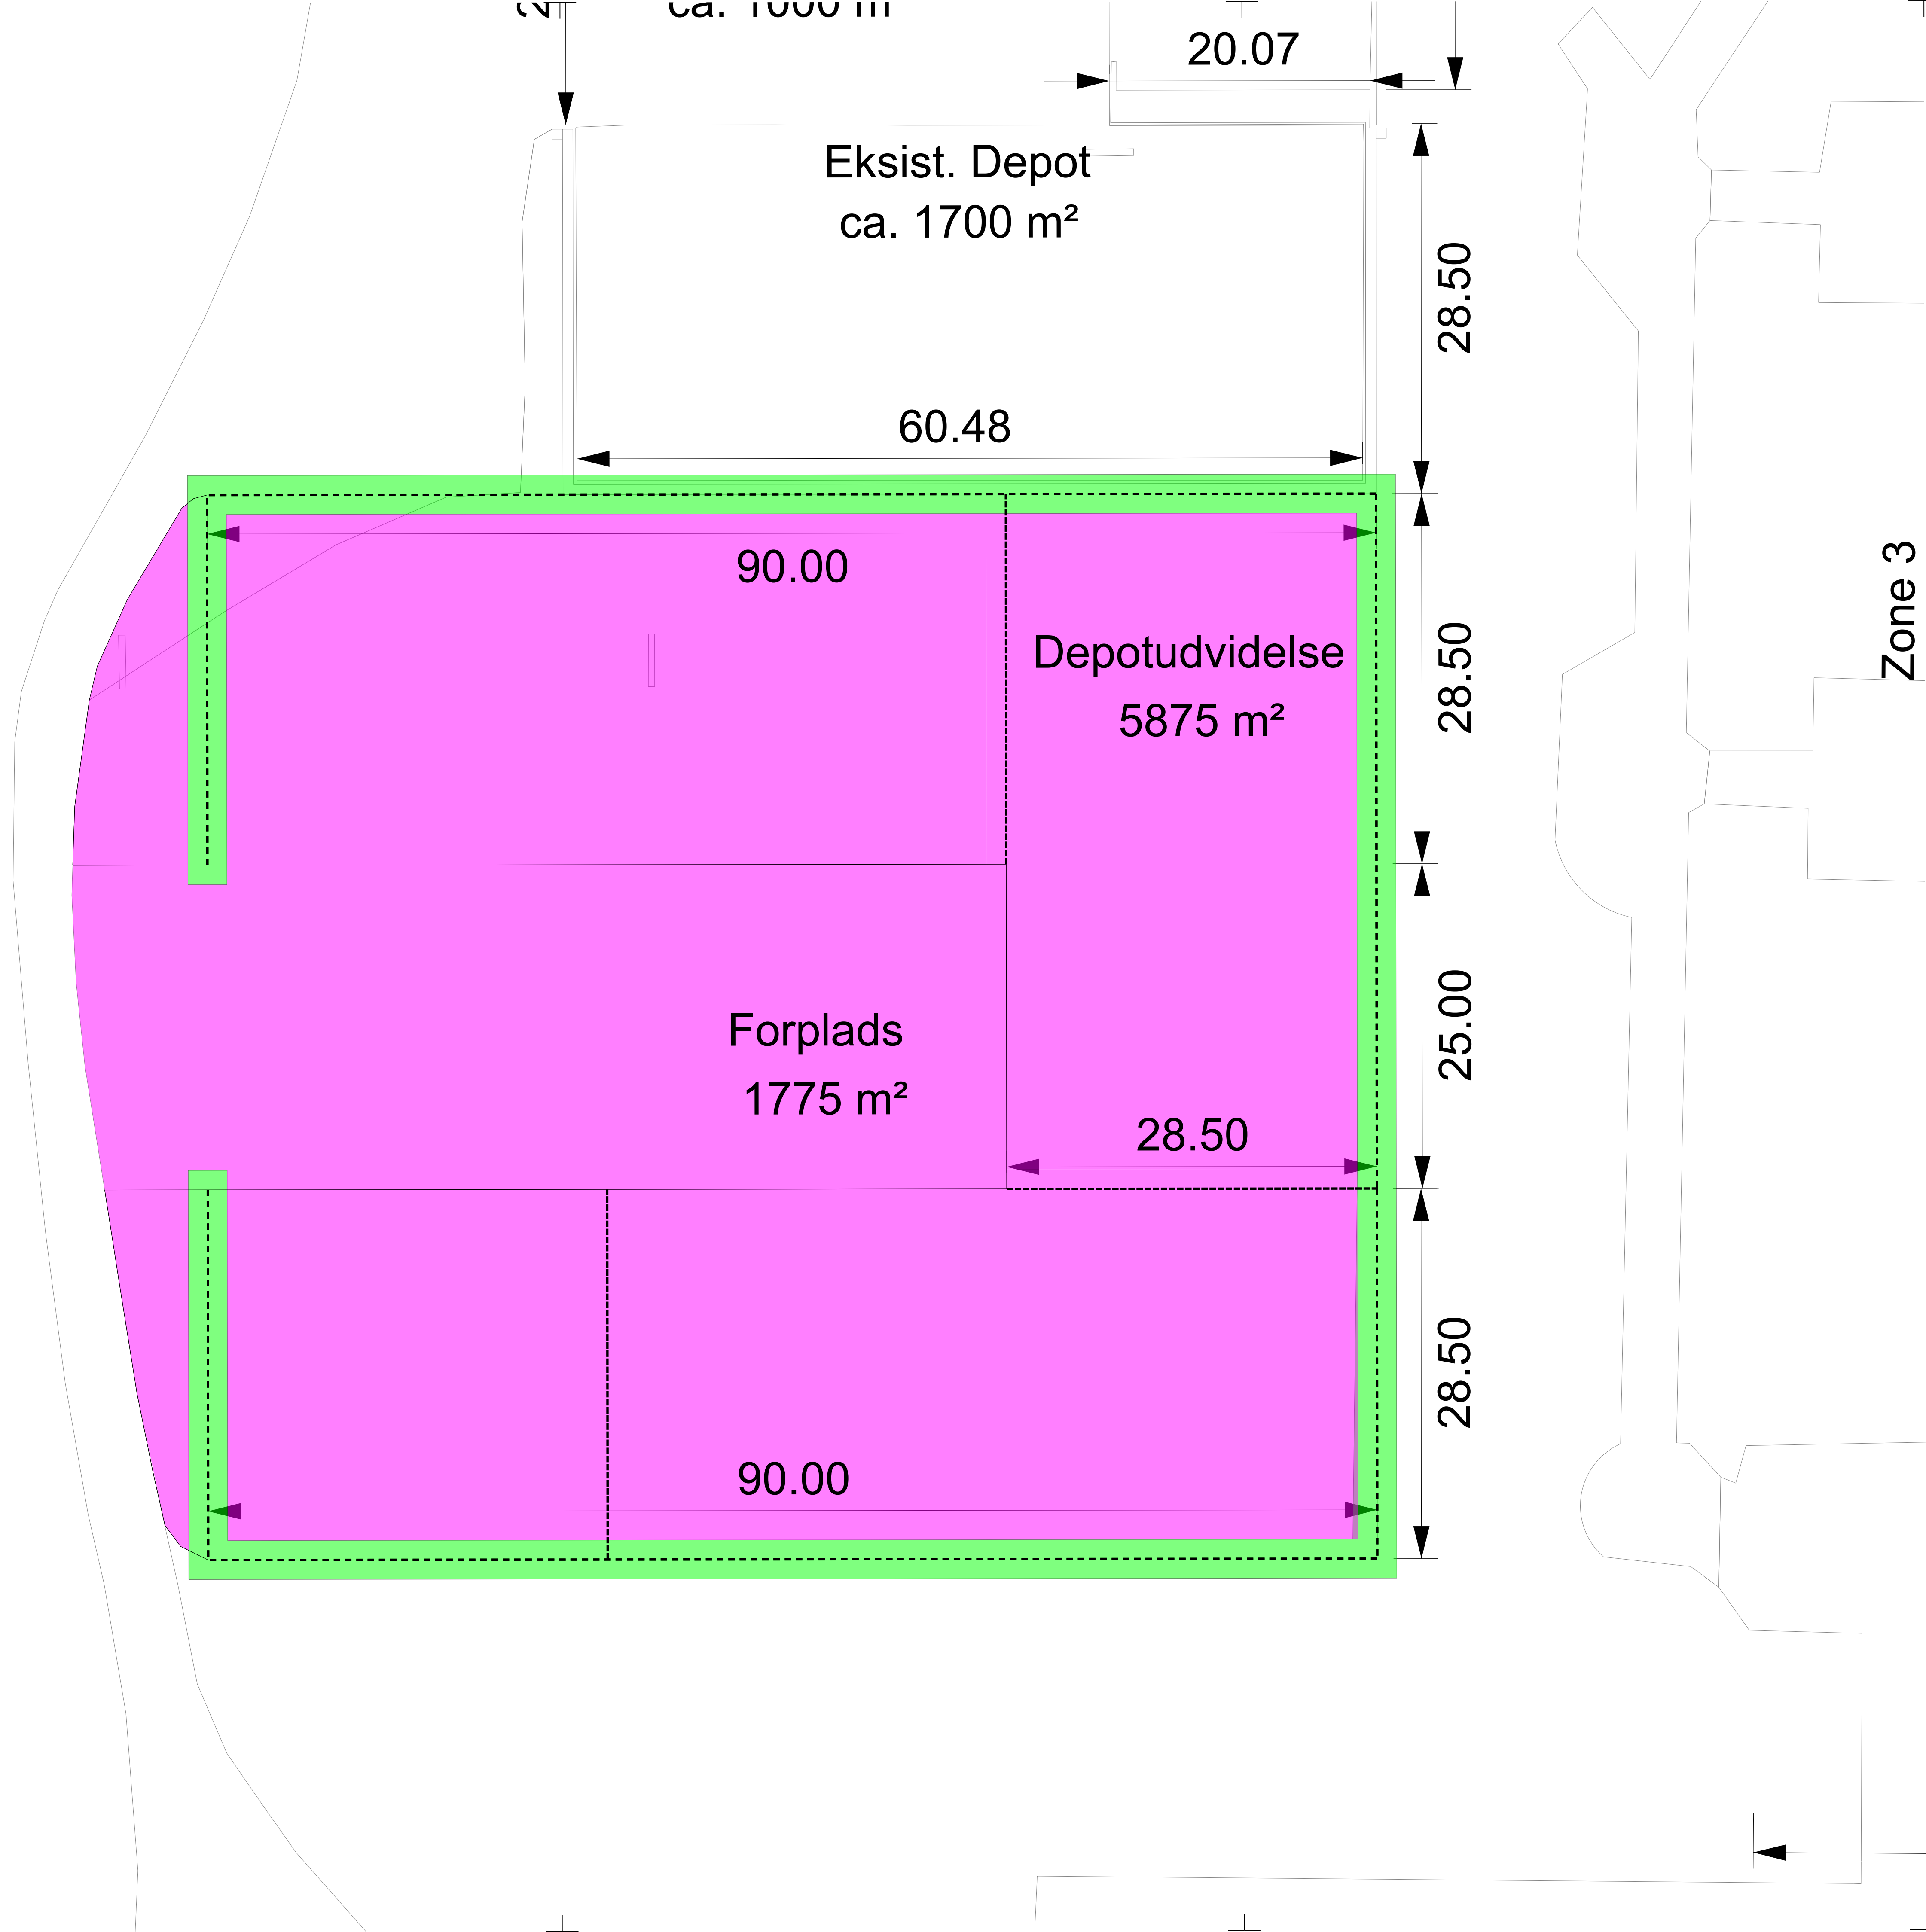

R0622-T-TK-TE-1-1600

NOTE:
Eksisterende forhold er vist nedtonet. Koter og koordinater er angivet i meter.
Koordinatsystem: DKTM3. Højdereference DVR90.

SIGNATURER:
----- Væg af mega silo klodser
----- Mulig fraktionsinddeling

Belægning af BSM (bitumenstabiliseret materiale)
Fundament af BSM og gruspude

HENVISNINGER:

FORELØBIGT TRYK: 29-01-2025

REV.	BESKRIVELSE	DATO	PROJ.	TEGN.	GODKENOT

 **Københavns Lufthavne A / S**

Kastrup

Asfaltfræsdepot
Oversigt
Belægning

PROJ.:
NPM:
DATO: 2025-01-29

TEGN.:
JVN
SMO

GODK.:

REV.:

PROJ.:

TEGN.:

GODK.:

RADO. TEGN. NR.:
R0622-T-TK-TE-1-1600

MÅL:
1:250

PLOT ID :

 Artelia A / S, Rådgivende Ingeniører
Buddingevej 272, DK - 2860 Søborg, T: +45 4457 6000, CVR. NR.: 64 04 56 28, www.arteliagroup.dk

\\msa.kofimw\Projects\København\1020001\02_R0622_T-TK-TE-1-1600.dgn



Eksisterende forhold er vist nedtonet. Koter og koordinater er angivet i meter.
Koordinatsystem: DKTM3. Højdereference DVR90.

 Regnvandsledning
 Dræn
 Afproppes

 Københavns Lufthavne A / S		Kastrup	
Asfaltfræsdepot			
Oversigt			
Afløb			
		KLH TEGN. NR.:	
PROJ.: JKN JKN SMO DATO: 2004-11-01	GOODK.:	REV.: PROJ.: TEGN.: GOODK.: R0622-T-TK-52-1-1100	MÅL 1:250
PLOT ID :			