


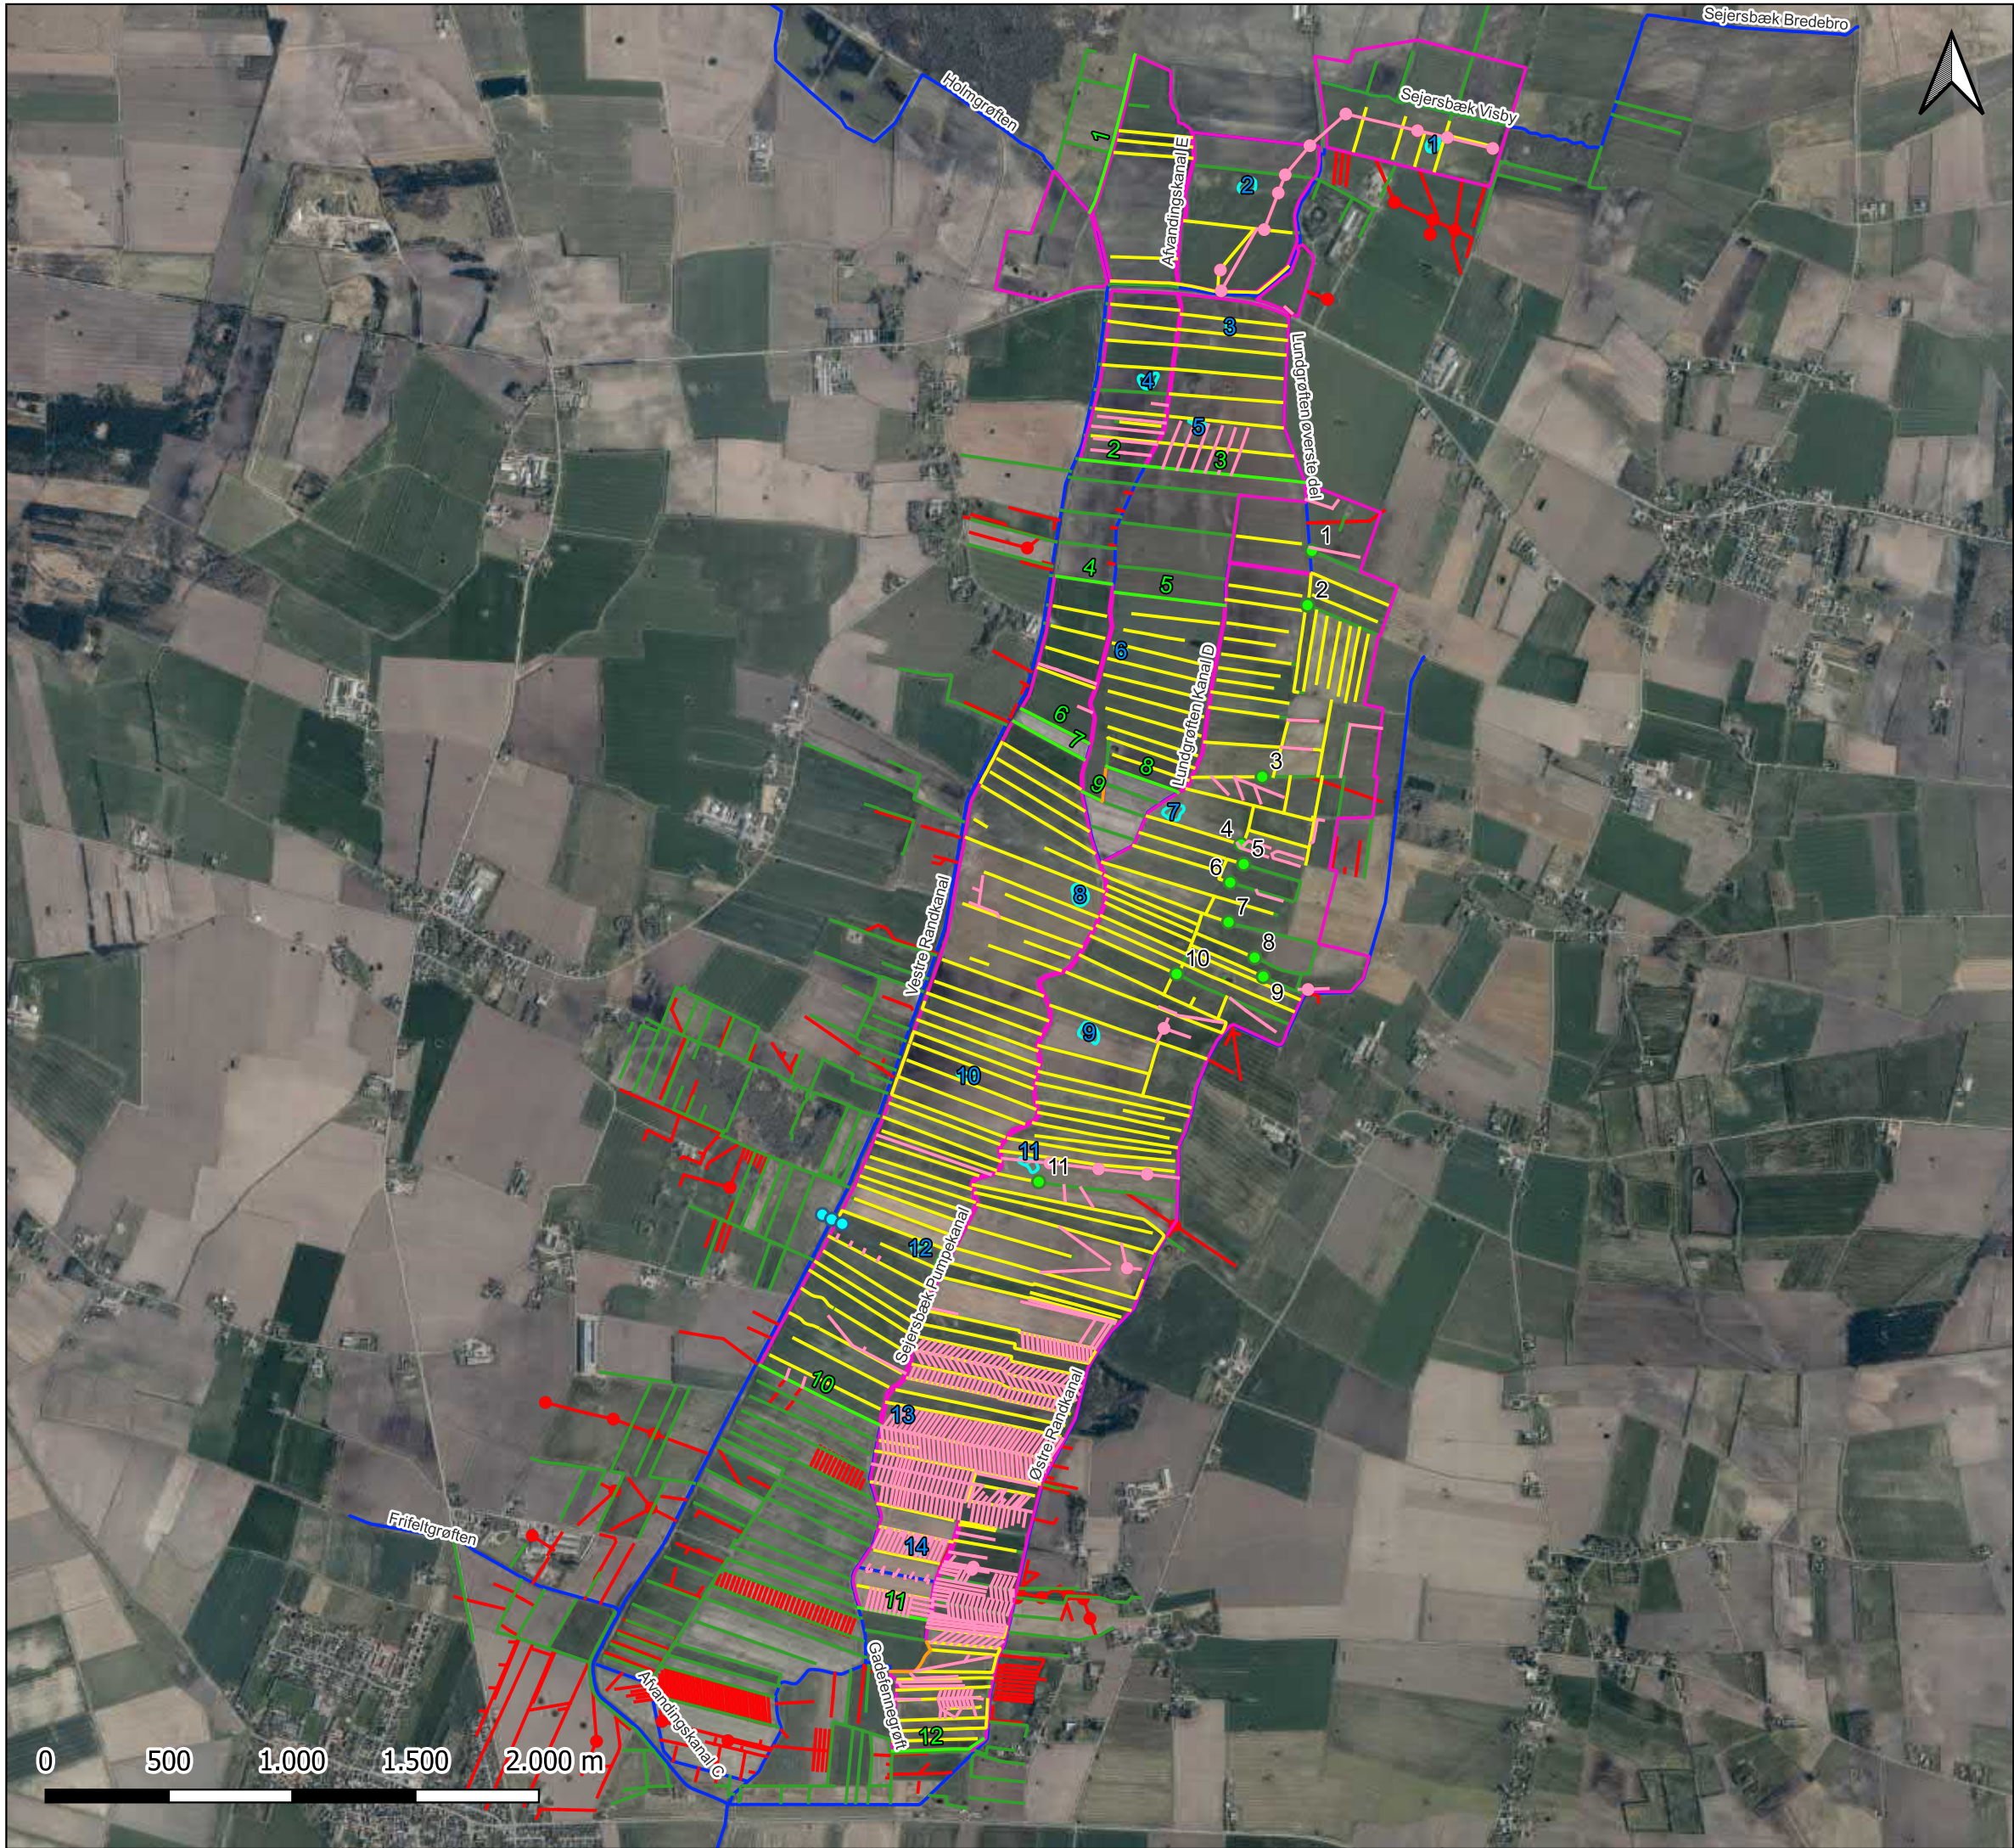

Miljøministeriet
Naturstyrelsen

Klima-Lavbundsprojekt Sejersbæk Kog

Tegning 07
Projekterede forhold

Signaturforklaring

Projektområde

Projektering

- Sløjfning af dræn
- Sløjfning af drænbrønde
- Etablering af tærskler
- Opsætning af vandstandsloggere
- Etablering af afværgegrøft
- Oprensning af grøft
- Sløjfning af grøfter
- Etablering af lavvandede søer


Dræn og grøfter

- Grøfter
- Brønd
- Hoveddræn
- Vandløb



Udarbejdet: OLIM
Kvalitetssikret: MACO
Projektnr.: 1322100059
Dato: 22/06/2022
Målforskel: 1:26.000



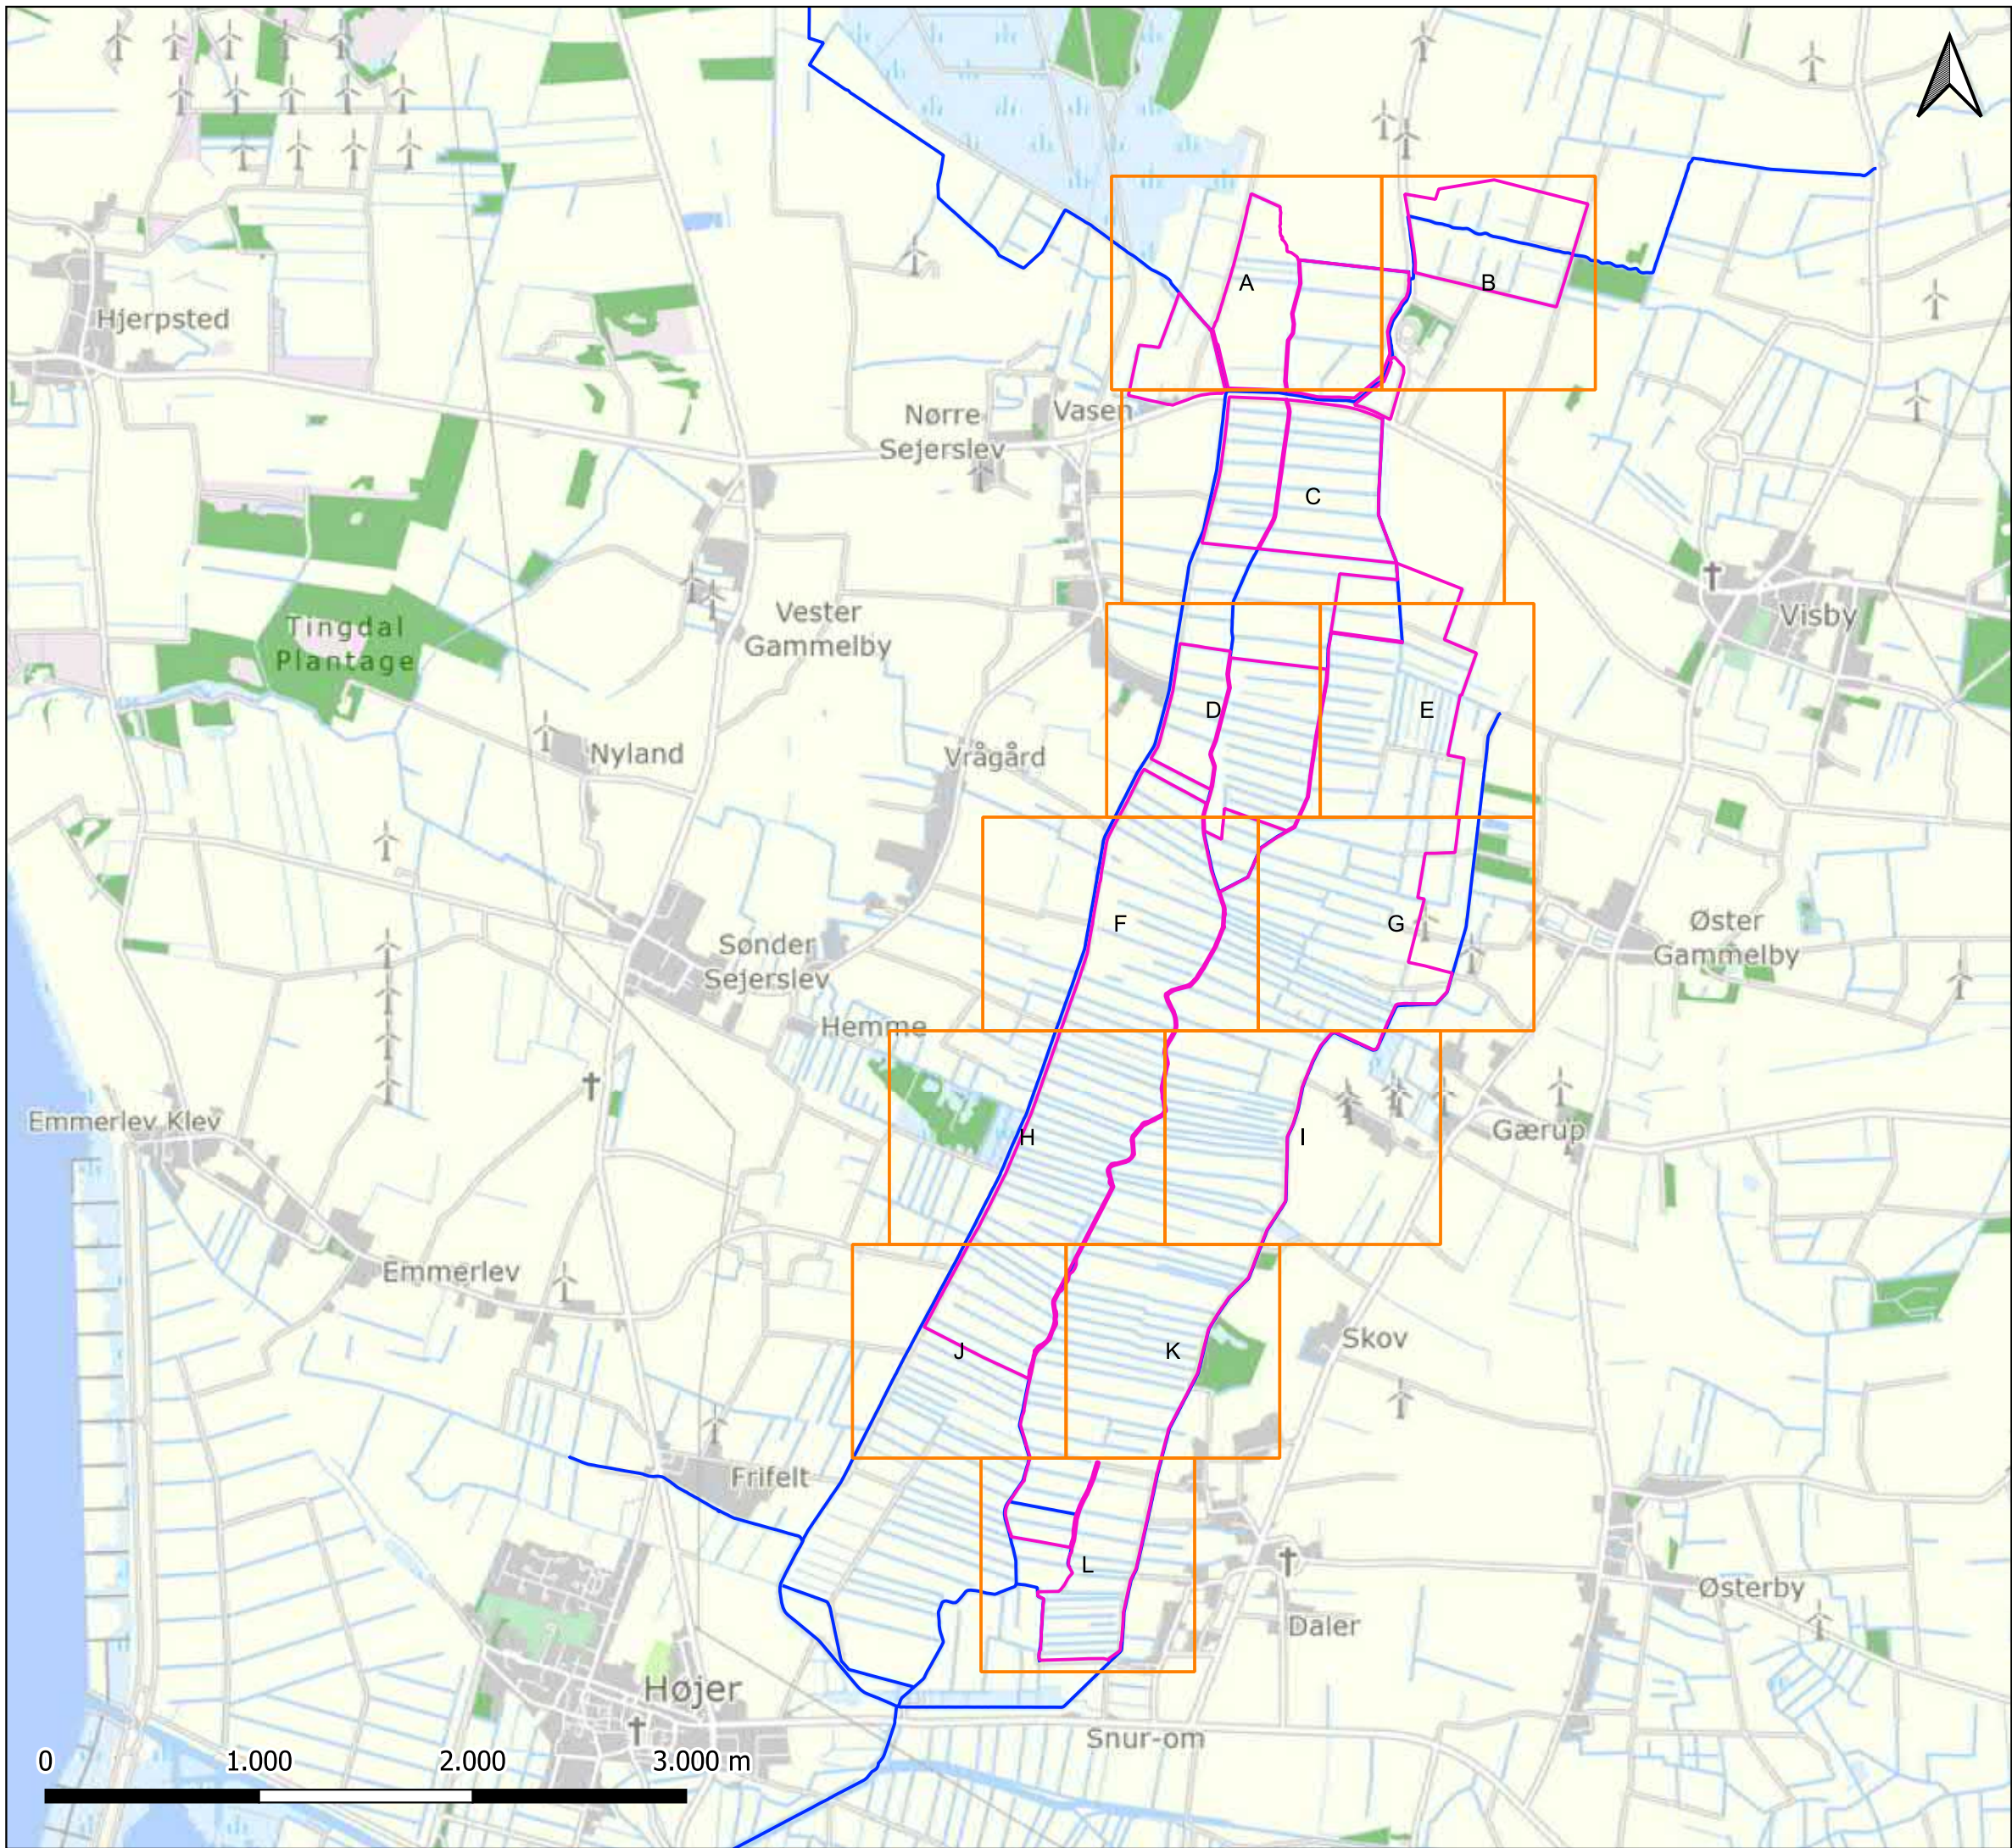


Miljøministeriet
Naturstyrelsen

Klima-lavbundsprojekt Sejersbæk Kog

Oversigtskort Atlas

Signaturforklaring

- Projektområde
- Delområder
- Offentlige vandløb

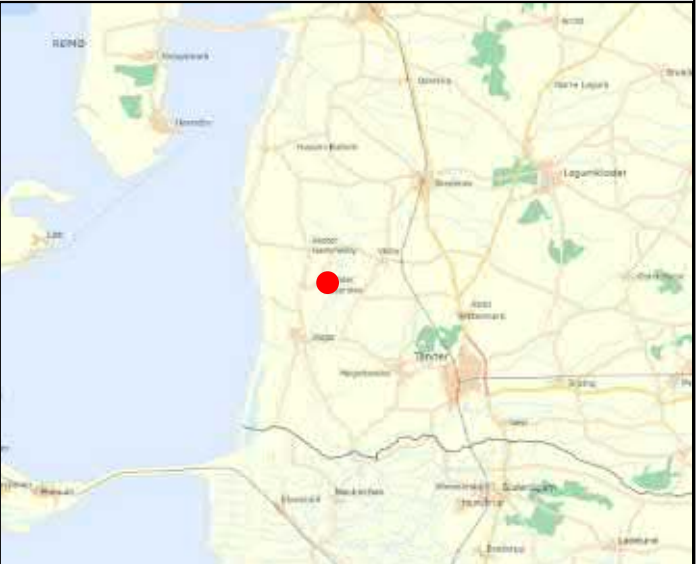

Udarbejdet: OLIM
Kvalitetssikret: MACO
Projektnr.: 1322100059
Dato: 22/06/2022
Målforhold: 1:30.000






Miljøministeriet
Naturstyrelsen

Klima-Lavbundsprojekt Sejersbæk Kog

Tegning 07 A
Projekterede forhold

Signaturforklaring

- Projektområde
- Sløjfning af dræn
- Sløjfning af drænbrønde
- Oprensning af grøft
- Sløjfning af grøfter
- Etablering af lavvandede søer
- Dræn og grøfter
 - Grøfter
 - Brønd
 - Hoveddræn
 - Vandløb

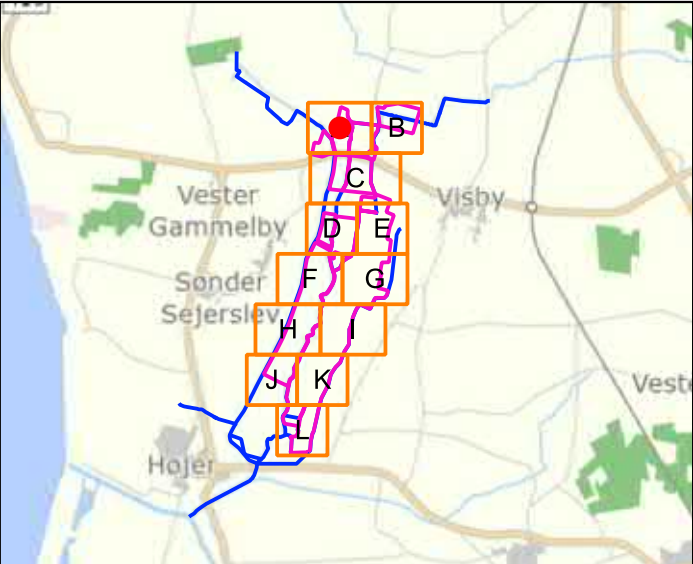

Udarbejdet: OLIM
Kvalitetssikret: MACO
Projektnr.: 1322100059
Dato: 22/06/2022
Målforhold: 1:5.000






Miljøministeriet
Naturstyrelsen

Klima-Lavbundsprojekt Sejersbæk Kog

Tegning 07 B
Projekterede forhold

Signaturforklaring

- Projektområde
- Sløjfning af dræn
- Sløjfning af drænbrønde
- Sløjfning af grøfter
- Etablering af lavvandede søer
- Grøfter
- Brønd
- Hoveddræn
- Vandløb

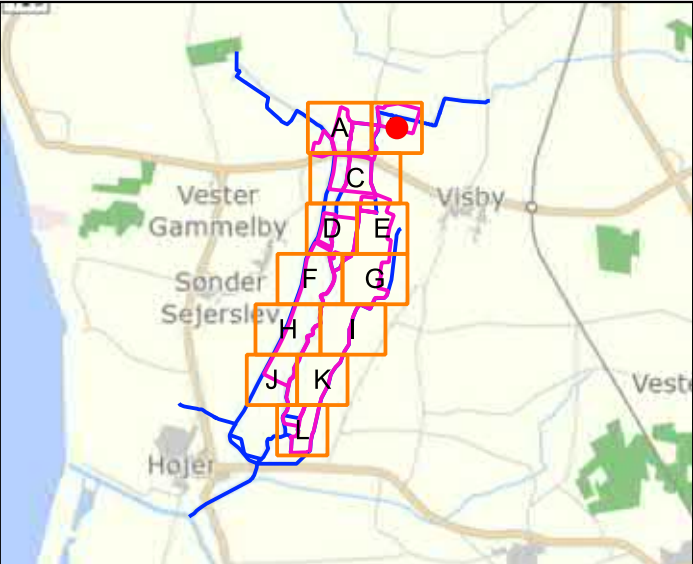

Udarbejdet: OLIM
Kvalitetssikret: MACO
Projektnr.: 1322100059
Dato: 22/06/2022
Målforhold: 1:5.000






Tegning 07 C
Projekterede forhold

Signaturforklaring

-  Projektområde
- Projektering**
 -  Sløjfning af dræen
 -  Sløjfning af drænbrønde
 -  Etablering af tærskler
 -  Oprensning af grøft
 -  Sløjfning af grøfter
 -  Etablering af lavvandede søer
- Dræen og grøfter**
 -  Grøfter
 -  Brønd
 -  Hoveddræen
 -  Vandløb

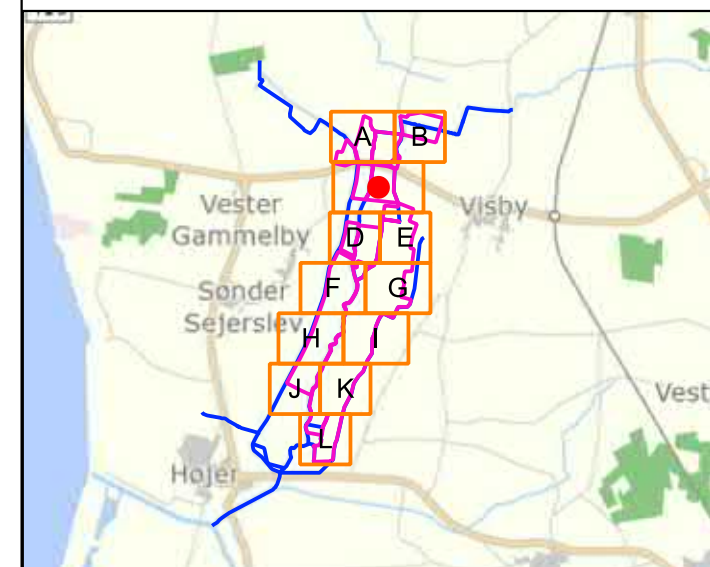

Udarbejdet:	OLIM
Kvalitetssikret:	MACO
Projektnr.:	1322100059
Dato:	22/06/2022
Målforhold:	1:5.000






Miljøministeriet
Naturstyrelsen

Klima-Lavbundsprojekt Sejersbæk Kog

Tegning 07 D
Projekterede forhold


Signaturforklaring

- Projektområde
- Sløjfning af dræn
- Etablering af tærskler
- Etablering af afværgegrøft
- Oprensning af grøft
- Sløjfning af grøfter
- Etablering af lavvandede søer
- Dræn og grøfter
- Grøfter
- Brønd
- Hoveddræn
- Vandløb

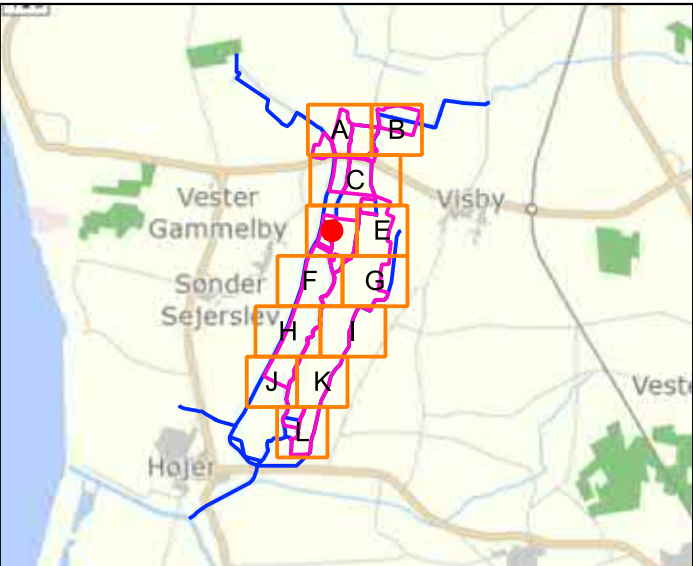

Udarbejdet: OLIM
Kvalitetssikret: MACO
Projektnr.: 1322100059
Dato: 22/06/2022
Målforhold: 1:5.000



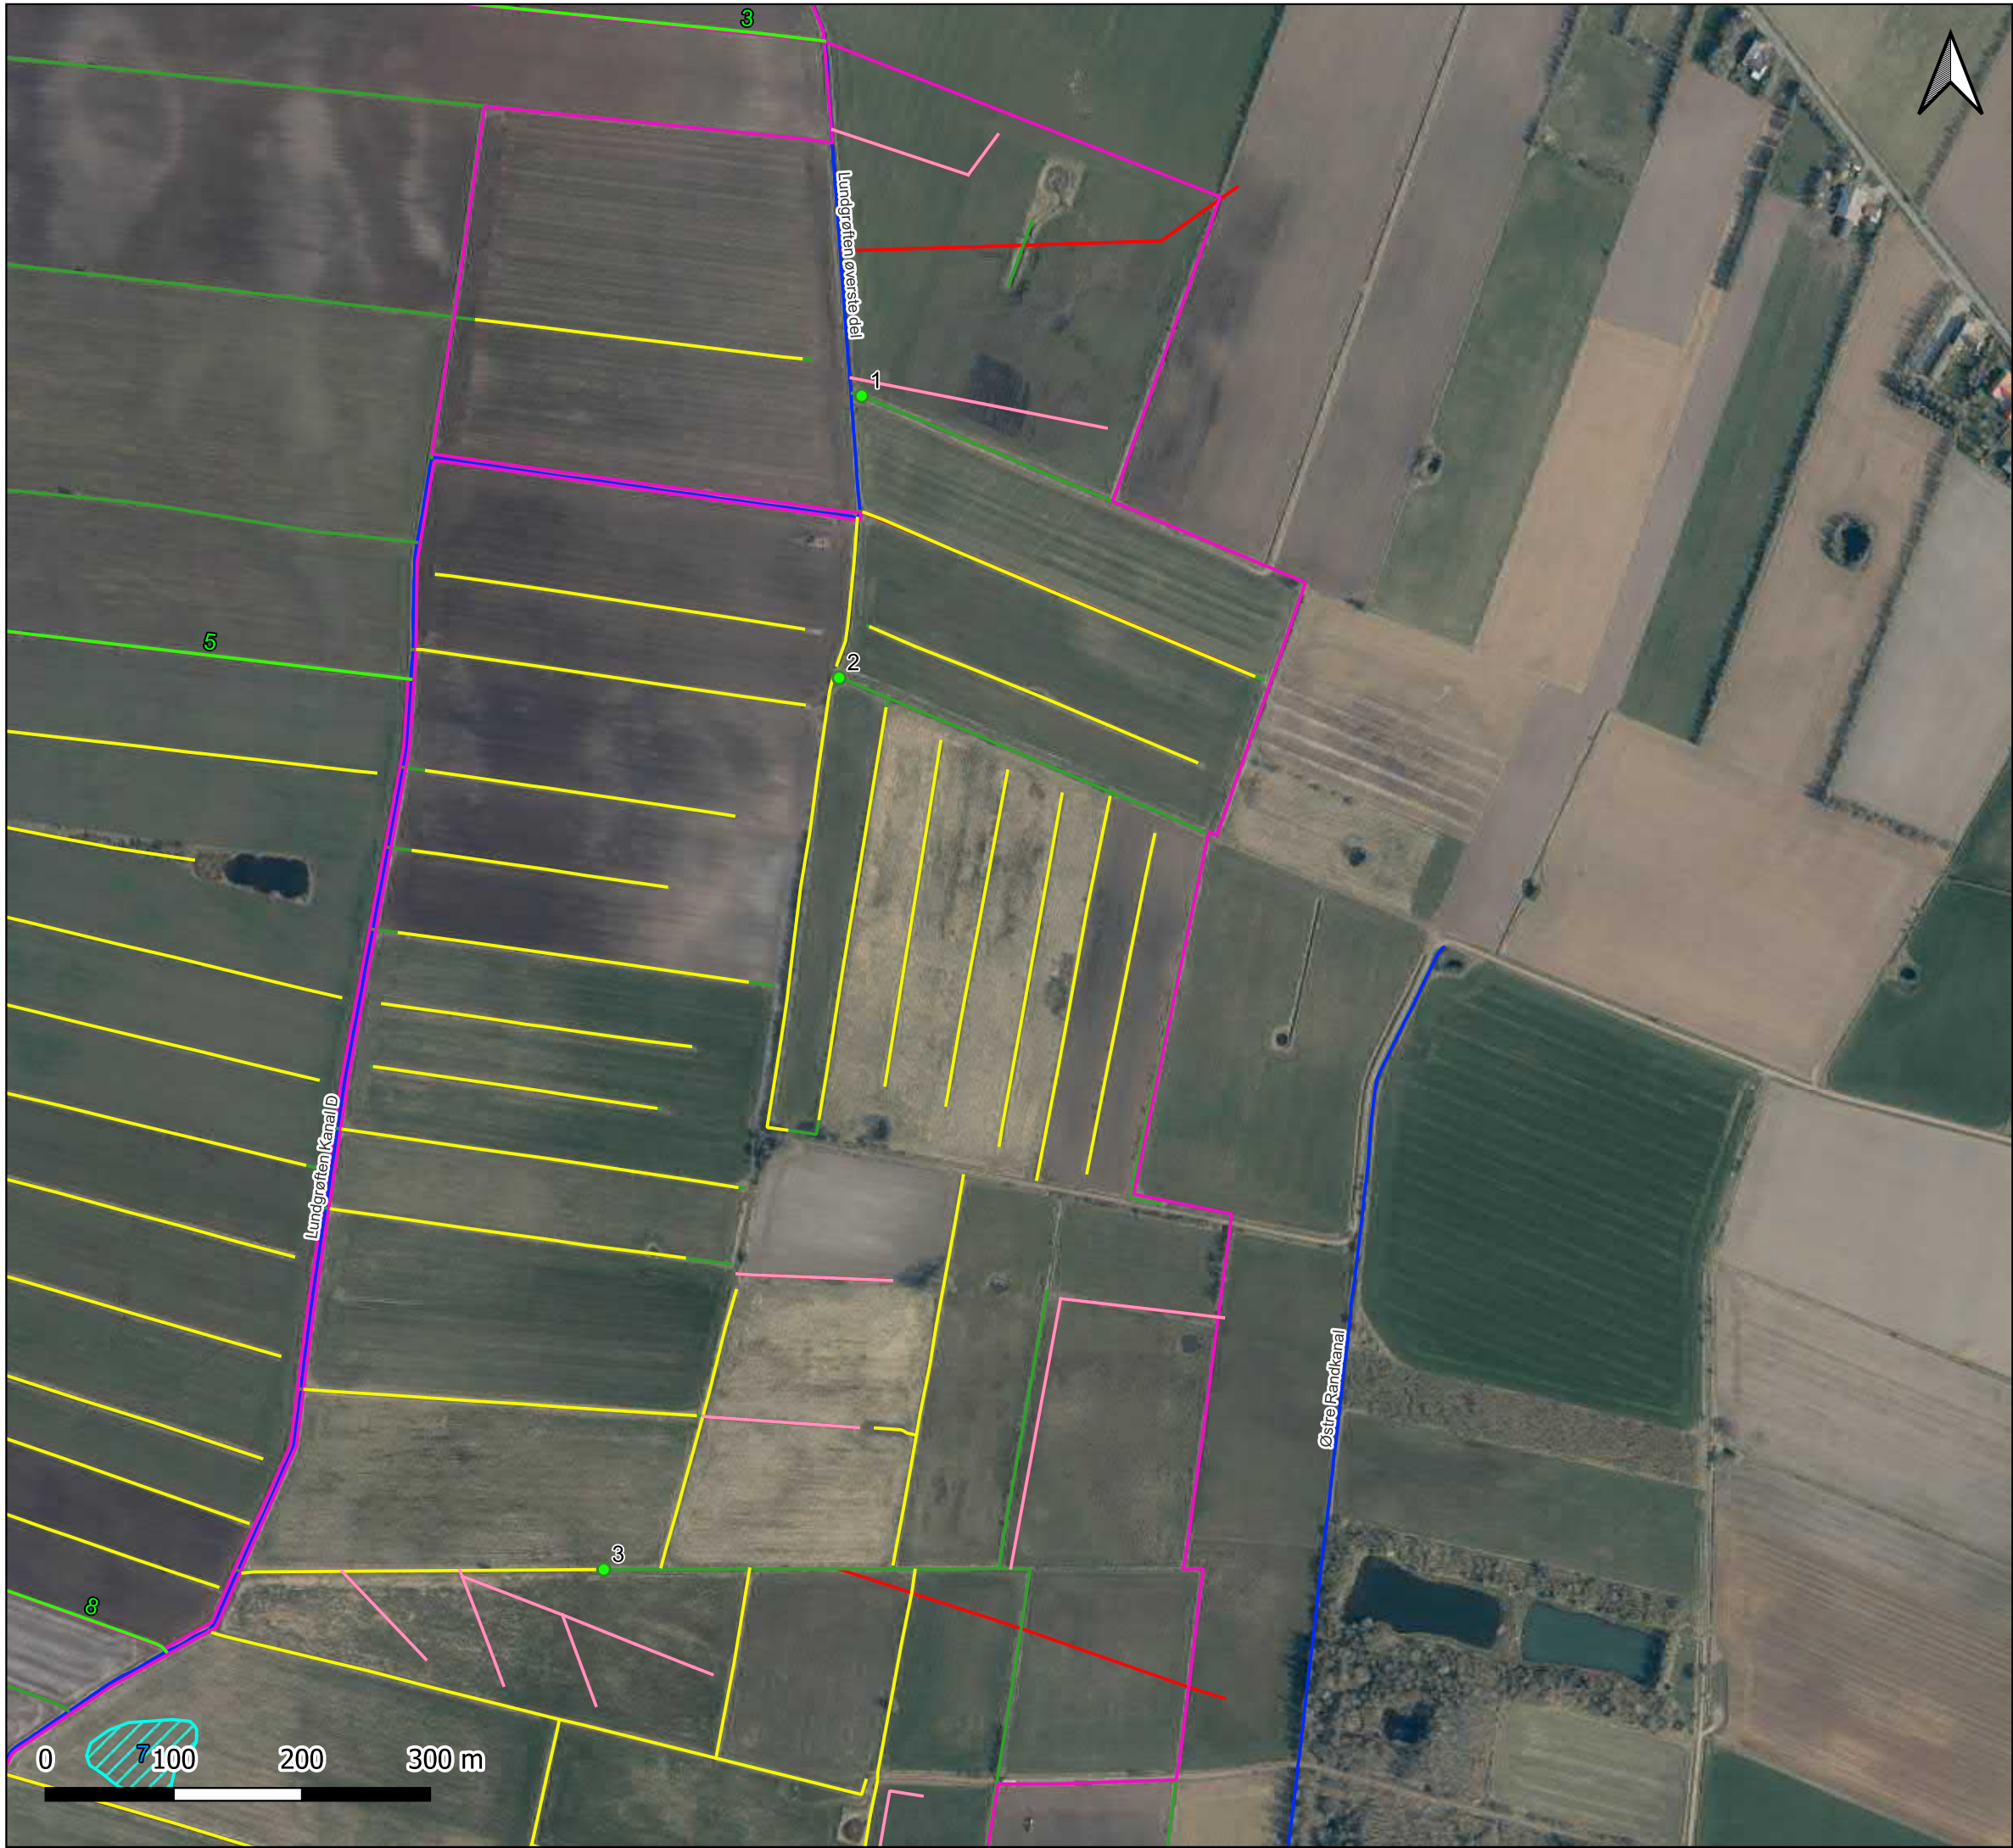


Miljøministeriet
Naturstyrelsen

Klima-Lavbundsprojekt Sejersbæk Kog

Tegning 07 E
Projekterede forhold

Signaturforklaring

- Projektområde
- Sløjfning af dræn
- Etablering af tærskler
- Oprensning af grøft
- Sløjfning af grøfter
- Etablering af lavvandede søer
- Dræn og grøfter
 - Grøfter
 - Hoveddræn
 - Vandløb

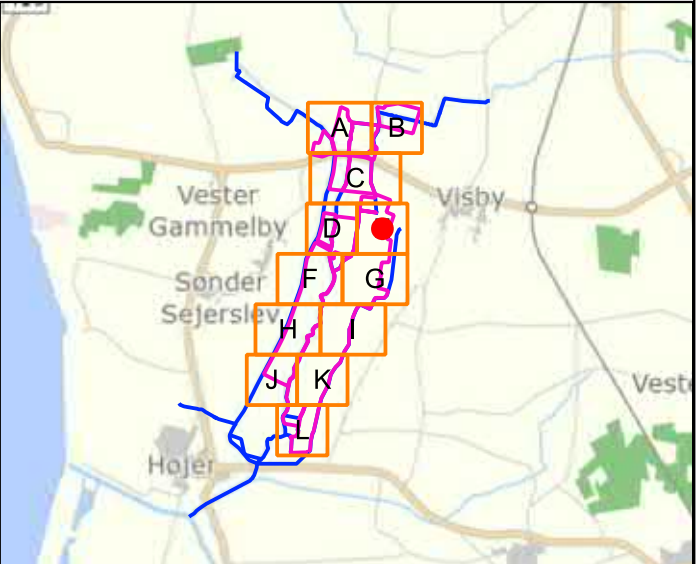

Udarbejdet: OLIM
Kvalitetssikret: MACO
Projektnr.: 1322100059
Dato: 22/06/2022
Målforhold: 1:5.000





Miljøministeriet
Naturstyrelsen

Klima-Lavbundsprojekt Sejersbæk Kog

Tegning 07 F
Projekterede forhold

Signaturforklaring


Projektområde

Projektering

- Sløjfning af dræn
- Sløjfning af drænbrønde
- Etablering af tærskler
- Etablering af afværgegrøft
- Oprensning af grøft
- Sløjfning af grøfter
- Etablering af lavvandede søer

Dræn og grøfter

- Grøfter
- Brønd
- Hoveddræn
- Vandløb

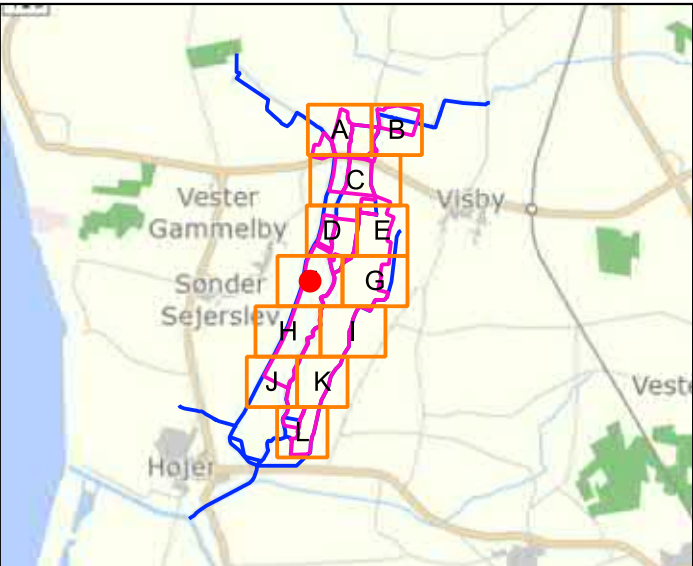

Udarbejdet: OLIM
Kvalitetssikret: MACO
Projektnr.: 1322100059
Dato: 22/06/2022
Målforhold: 1:5.000





Miljøministeriet
Naturstyrelsen

Klima-Lavbundsprojekt Sejersbæk Kog

Tegning 07 G
Projekterede forhold

Signaturforklaring

Projektområde

Projektering

Sløjfning af dræn

Sløjfning af drænbrønde

Etablering af tærskler

Oprensning af grøft

Sløjfning af grøfter

Etablering af lavvandede søer


Dræn og grøfter

Grøfter

Brønd

Hoveddrænen

Vandløb

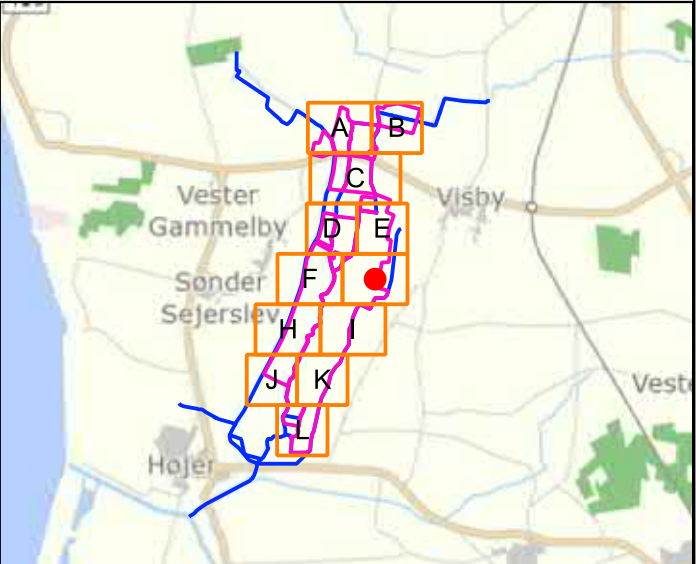

Udarbejdet: OLIM
Kvalitetssikret: MACO
Projektnr.: 1322100059
Dato: 22/06/2022
Målforhold: 1:5.000






Miljøministeriet
Naturstyrelsen

Klima-Lavbundsprojekt
Sejersbæk Kog

Tegning 07 H
Projekterede forhold

Signaturforklaring

- Projektområde
- Sløjfning af dræn
- Sløjfning af drænbrønde
- Etablering af tærskler
- Opsætning af vandstandsloggere
- Sløjfning af grøfter
- Etablering af lavvandede søer
- Dræn og grøfter
 - Grøfter
 - Brønd
 - Hoveddræn
 - Vandløb

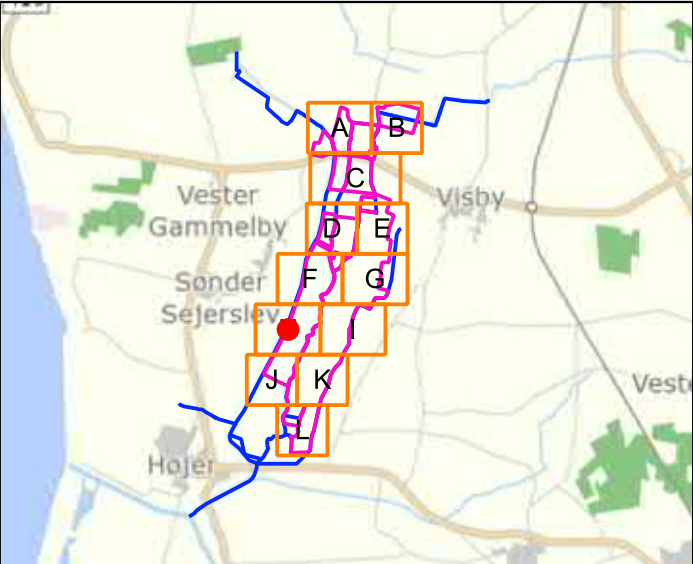

Udarbejdet: OLIM
Kvalitetssikret: MACO
Projektnr.: 1322100059
Dato: 22/06/2022
Målforhold: 1:5.000






Miljøministeriet
Naturstyrelsen

Klima-Lavbundsprojekt Sejersbæk Kog

Tegning 07 I
Projekterede forhold

Signaturforklaring

- Projektområde
- Sløjfning af dræn
- Sløjfning af drænbrønde
- Etablering af tærskler
- Sløjfning af grøfter
- Etablering af lavvandede søer
- Dræn og grøfter
 - Grøfter
 - Brønd
 - Hoveddræn
 - Vandløb

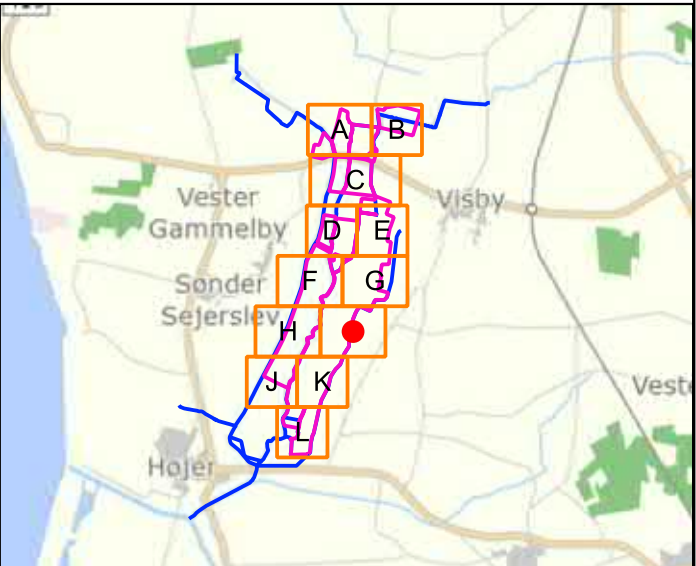

Udarbejdet: OLIM
Kvalitetssikret: MACO
Projektnr.: 1322100059
Dato: 22/06/2022
Målforhold: 1:5.000






Miljøministeriet
Naturstyrelsen

Klima-Lavbundsprojekt
Sejersbæk Kog

Tegning 07 J
Projekterede forhold


Signaturforklaring

- Projektområde
- Projektering
 - Sløjfning af dræn
 - Sløjfning af drænbrønde
 - Opsætning af vandstandsloggere
 - Oprensning af grøft
 - Sløjfning af grøfter
 - Etablering af lavvandede søer
- Dræn og grøfter
 - Grøfter
 - Brønd
 - Hoveddræn
 - Vandløb

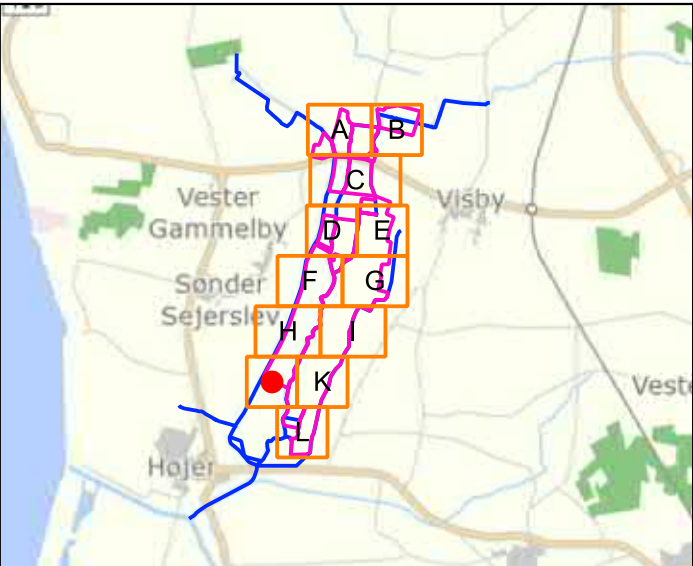

Udarbejdet: OLIM
Kvalitetssikret: MACO
Projektnr.: 1322100059
Dato: 22/06/2022
Målforhold: 1:5.000



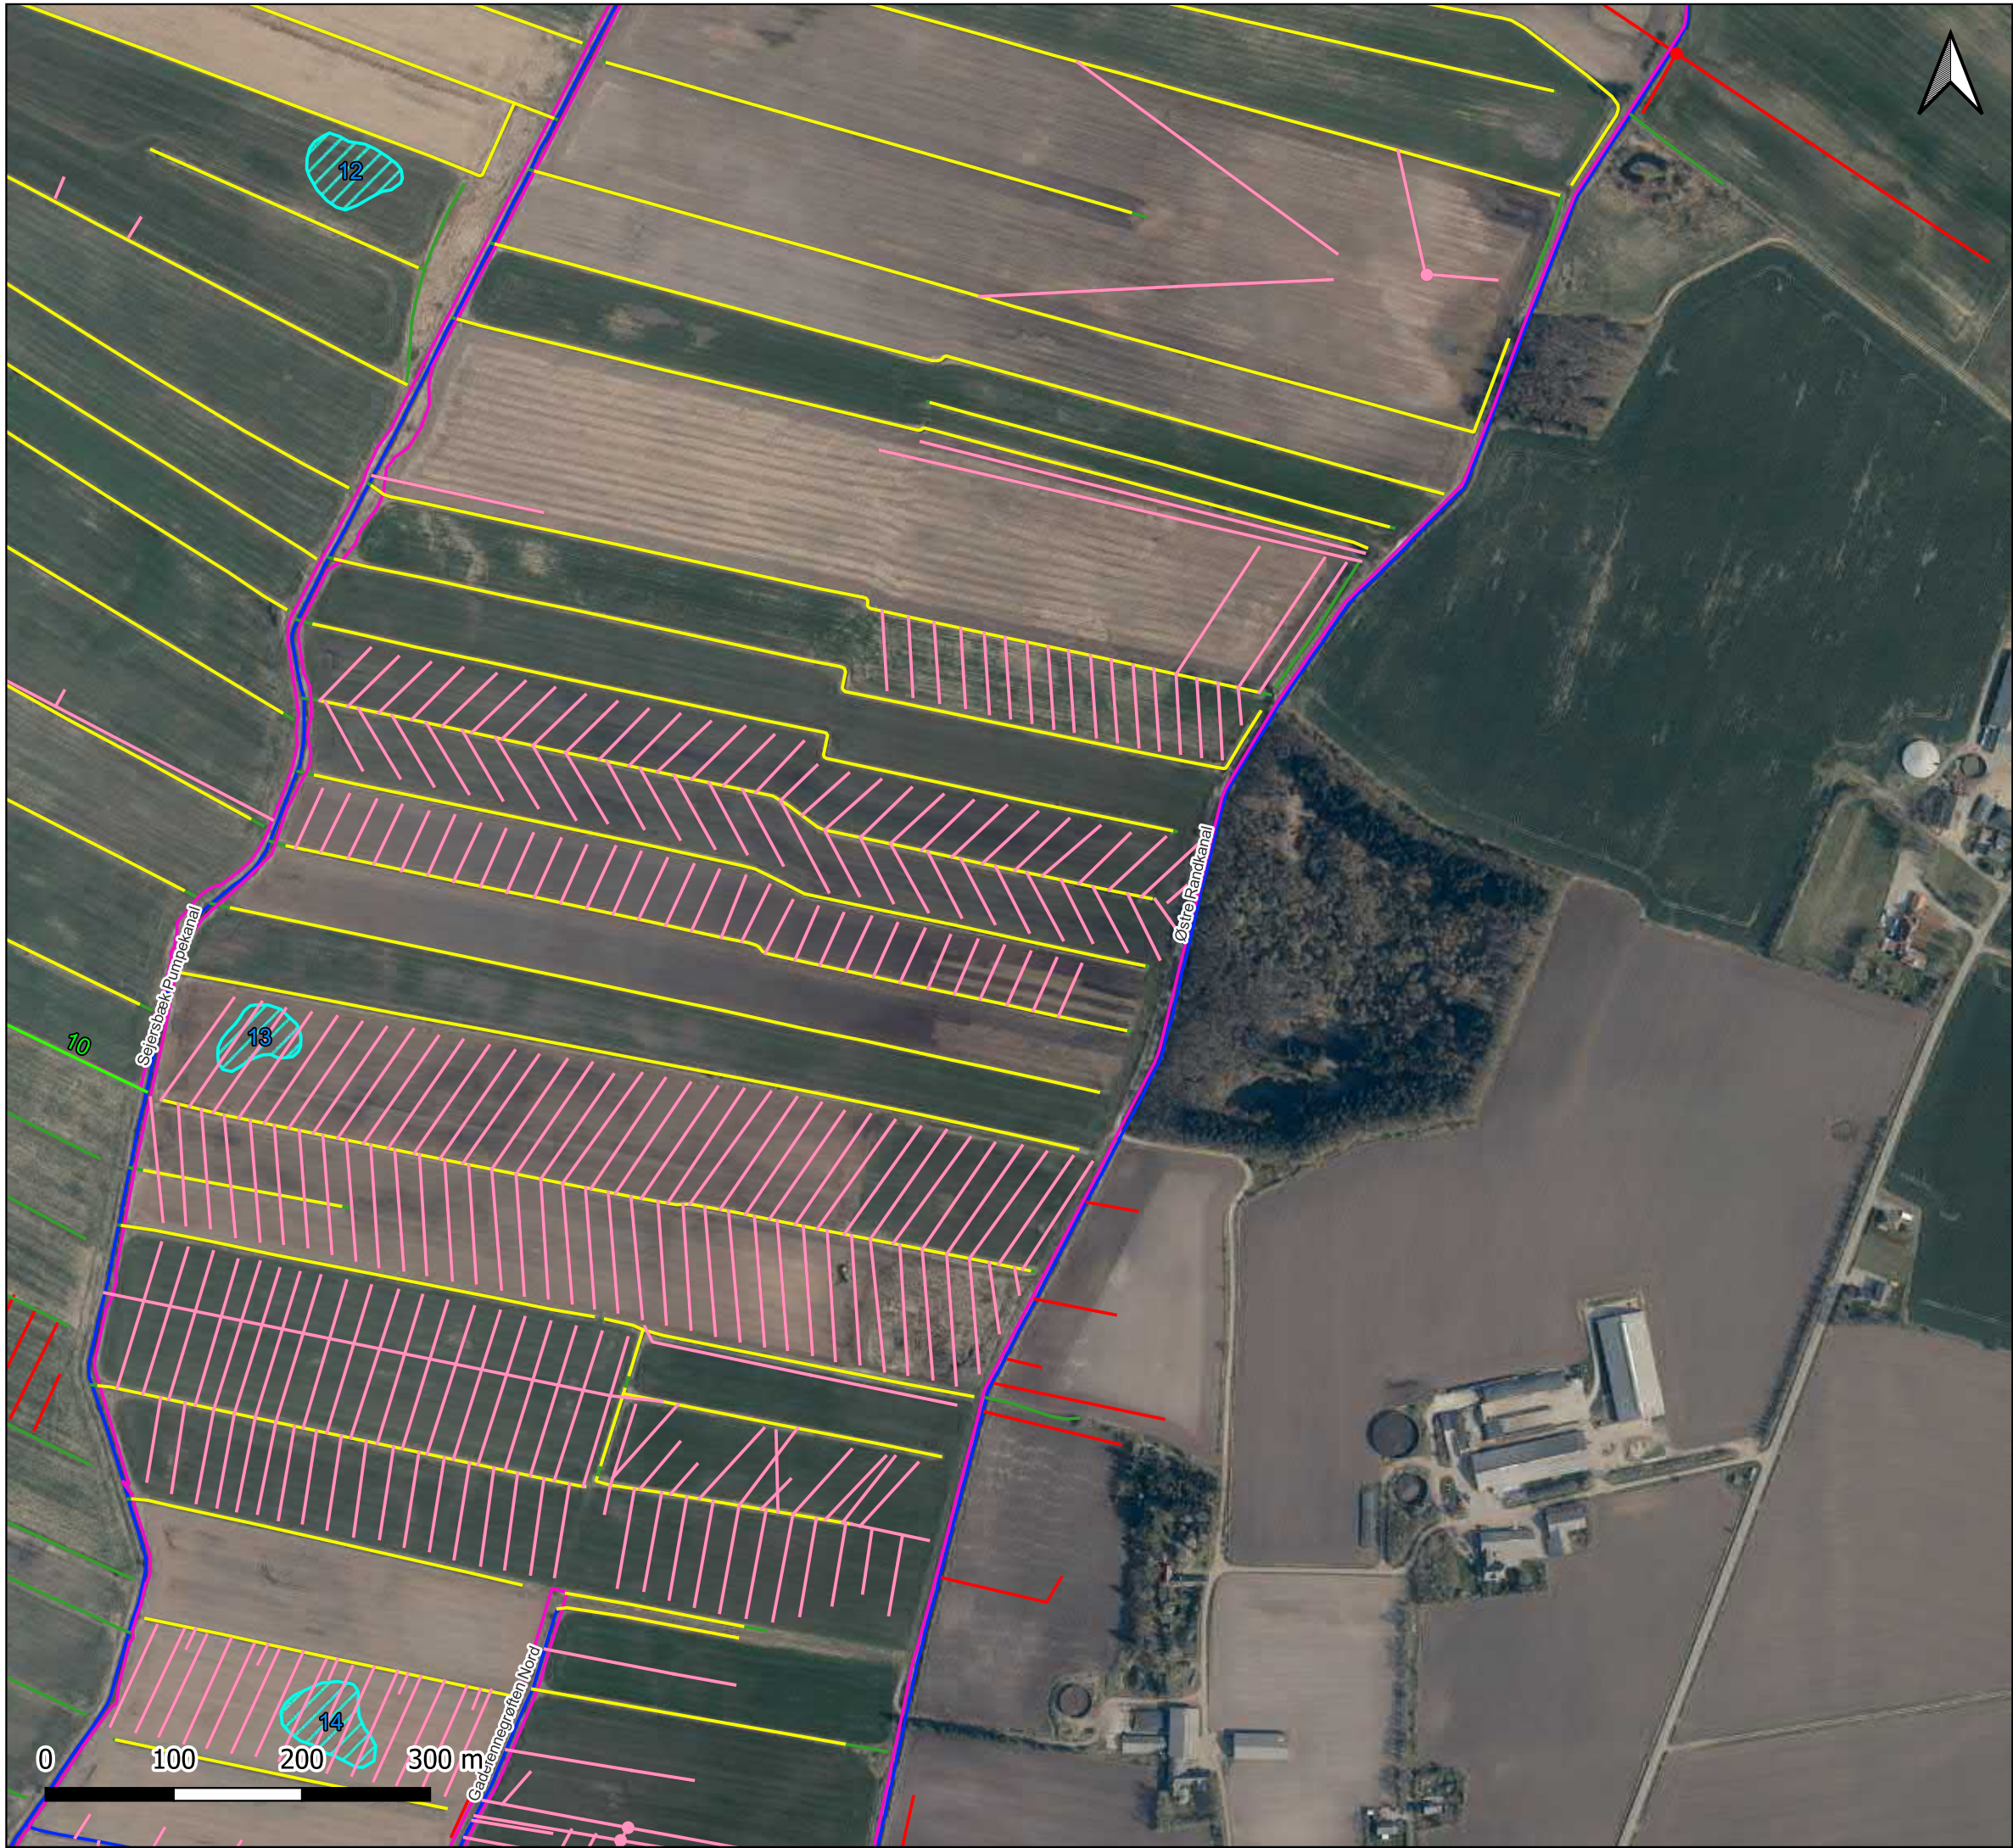


Miljøministeriet
Naturstyrelsen

Klima-Lavbundsprojekt Sejersbæk Kog

Tegning 07 K
Projekterede forhold

Signaturforklaring

- Projektområde
- Projektering
 - Sløjfning af dræn
 - Sløjfning af drænbrønde
 - Oprensning af grøft
 - Sløjfning af grøfter
 - Etablering af lavvandede søer
- Dræn og grøfter
 - Grøfter
 - Brønd
 - Hoveddræn
 - Vandløb

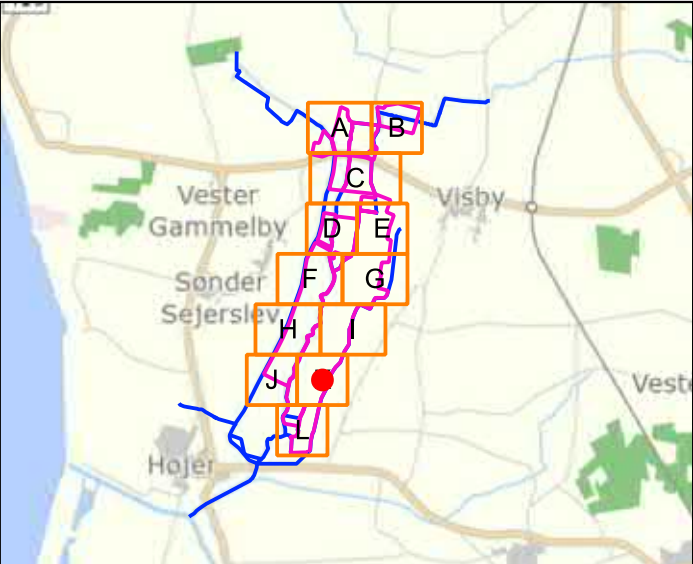

Udarbejdet: OLIM
Kvalitetssikret: MACO
Projektnr.: 1322100059
Dato: 22/06/2022
Målforskel: 1:5.000






Tegning 07 L
Projekterede forhold

Signaturforklaring

-  Projektområde
- Projektering**
-  Sløjfning af dræn
 -  Sløjfning af drænbrønde
 -  Etablering af afvægegrøft
 -  Oprensning af grøft
 -  Sløjfning af grøfter
 -  Etablering af lavvandede søer
- Dræn og grøfter**
-  Grøfter
 -  Brønd
 -  Hoveddræn
 -  Vandløb

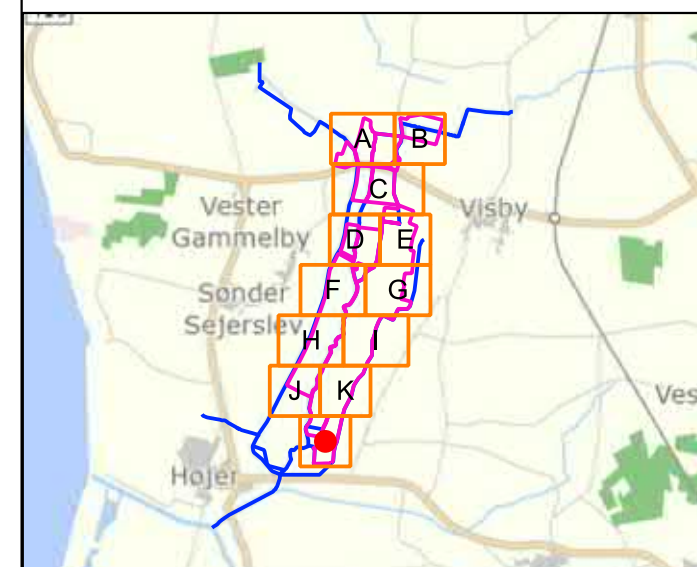

Udarbejdet: OLIM
Kvalitetssikret: MACO
Projektnr.: 1322100059
Dato: 22/06/2022
Målforhold: 1:5.000

