



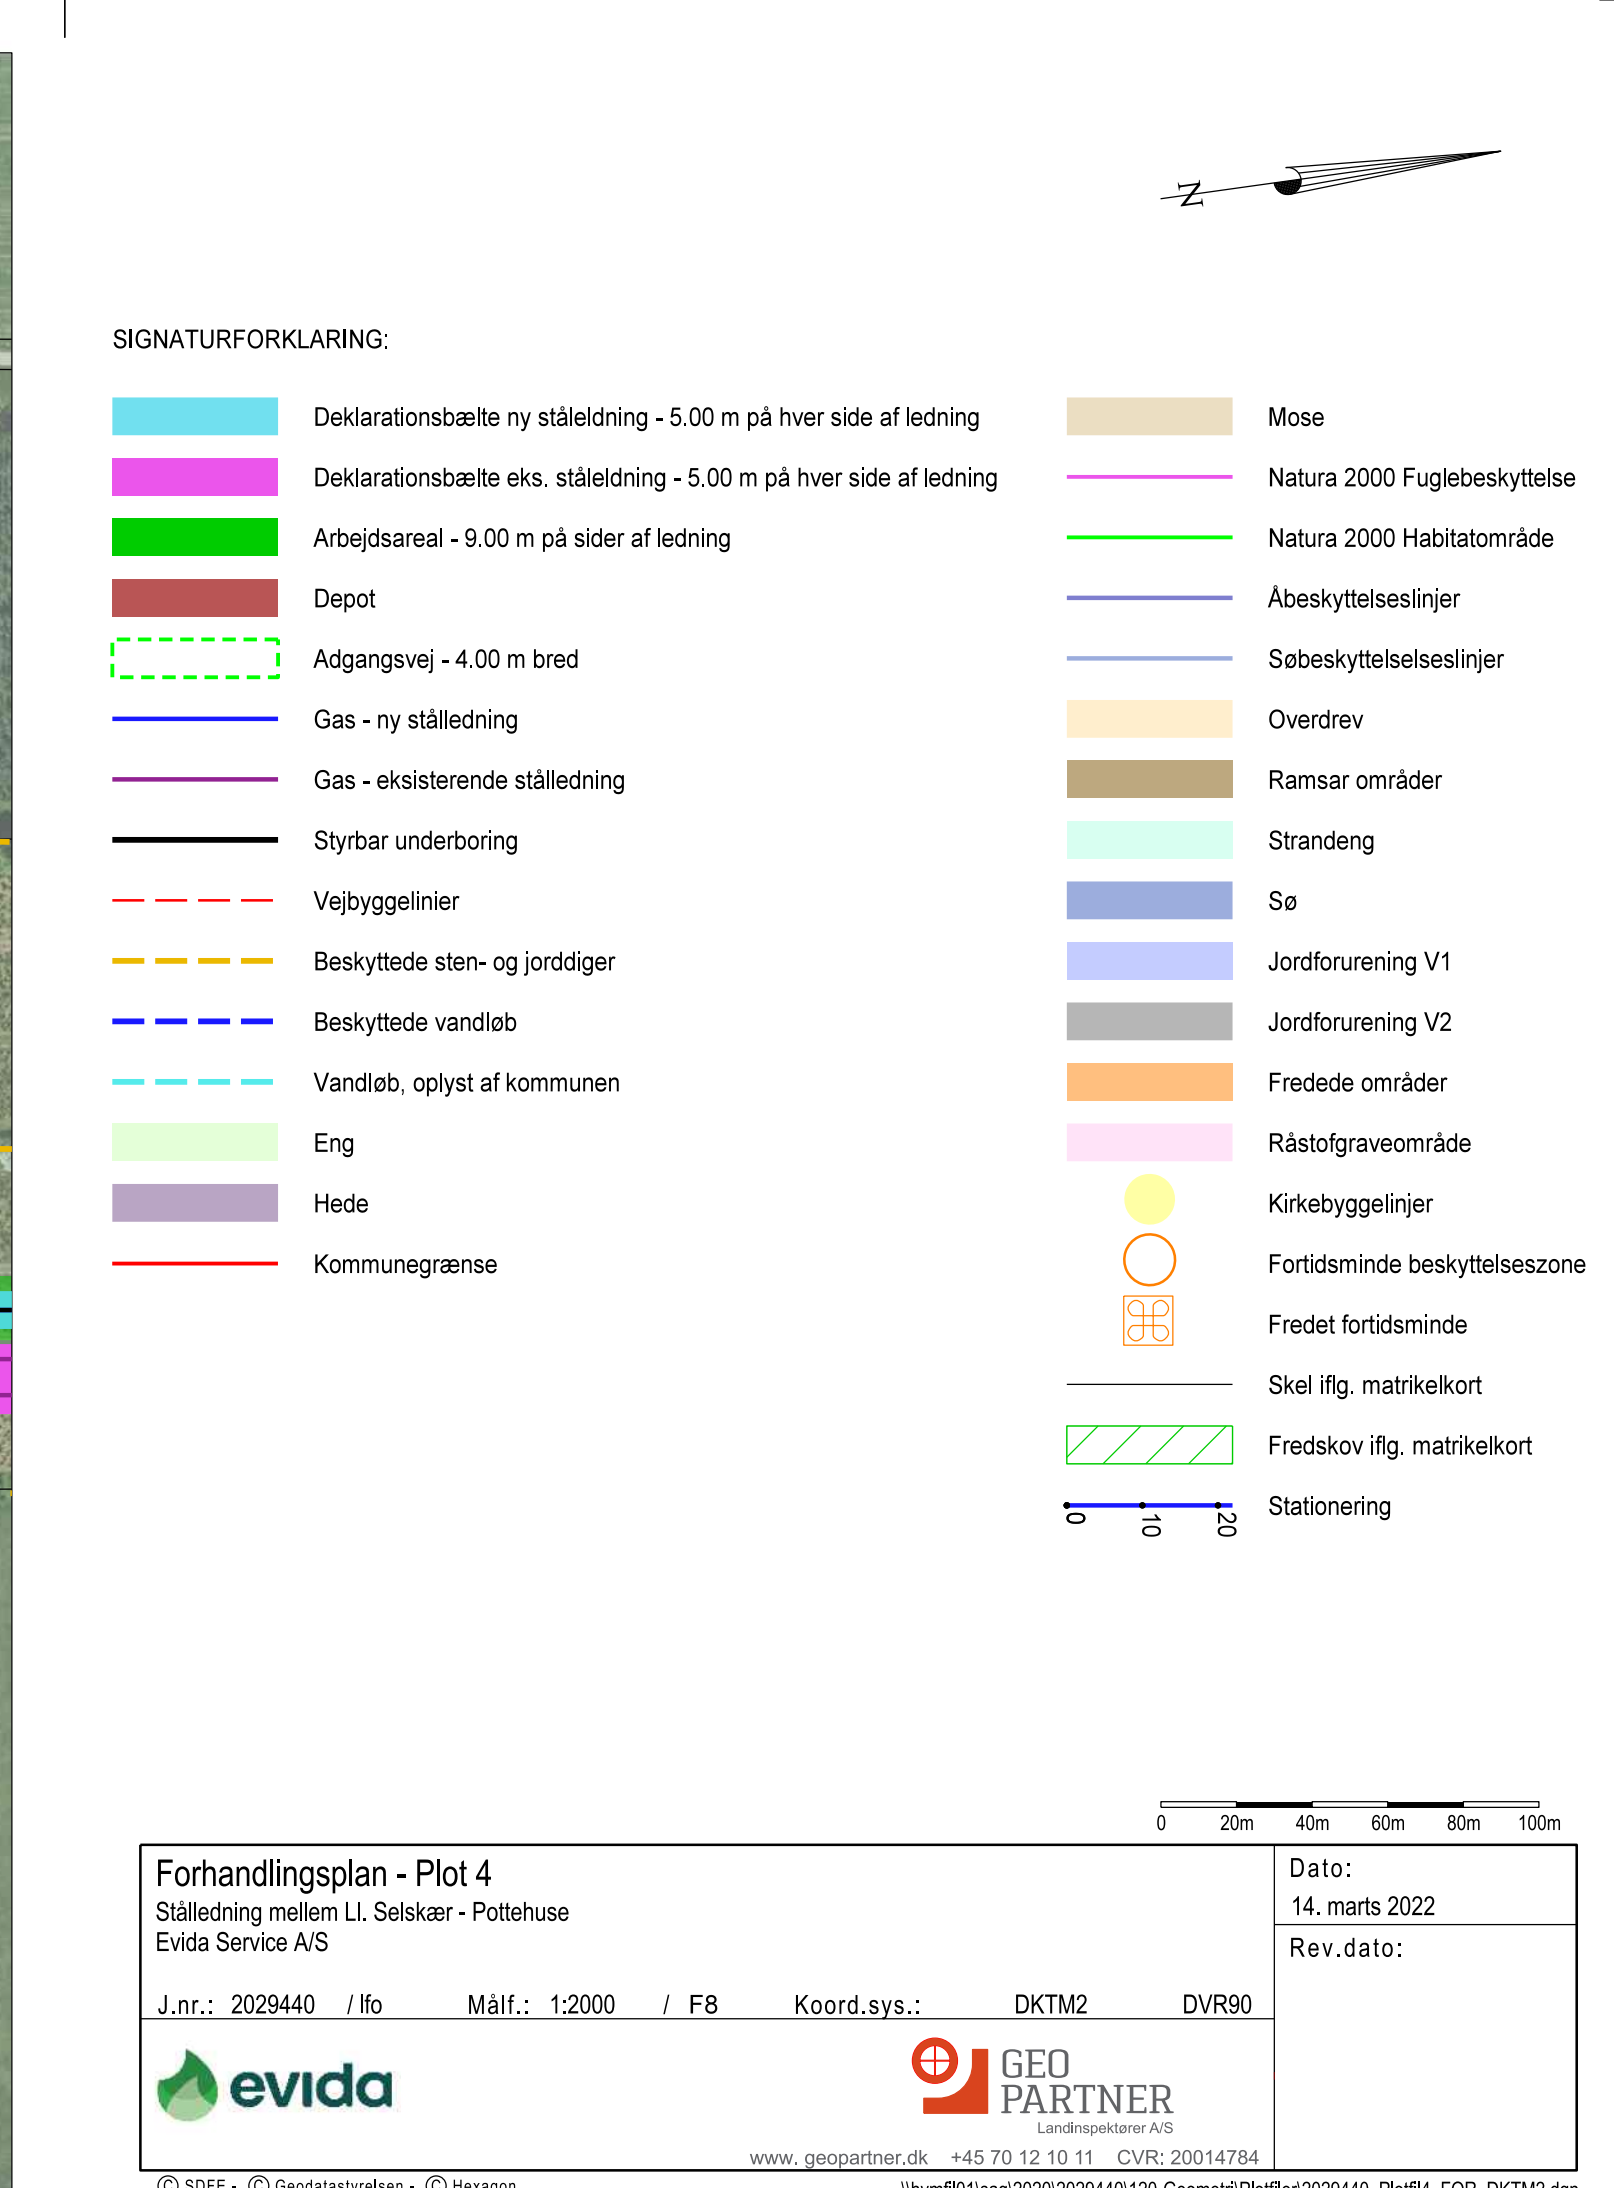

 

- SIGNATURFORKLARING:
- | | | | |
|--|--|--|-------------------------------|
| | Deklarationsbælte ny ståledning - 5.00 m på hver side af ledning | | Mose |
| | Deklarationsbælte eks. ståledning - 5.00 m på hver side af ledning | | Natura 2000 Fuglebeskyttelse |
| | Arbejdsareal - 9.00 m på sider af ledning | | Natura 2000 Habitatområde |
| | Depot | | Åbeskyttelseslinjer |
| | Adgangsvej - 4.00 m bred | | Søbeskyttelseslinjer |
| | Gas - ny ståledning | | Overdrev |
| | Gas - eksisterende ståledning | | Ramsar områder |
| | Styrbar underboring | | Strandeng |
| | Veilbyggeinier | | Sø |
| | Beskyttede sten- og jorddiger | | Jordforurening V1 |
| | Beskyttede vandløb | | Jordforurening V2 |
| | Vandløb, opløst af kommunen | | Fredede områder |
| | Eng | | Råstofgraveområde |
| | Hede | | Kirkebyggelinjer |
| | Kommunegrænse | | Fortidsminde beskyttelseszone |
| | | | Fredet fortidsminde |
| | | | Skel iflg. matrikelkort |
| | | | Fredskov iflg. matrikelkort |
| | | | Stationering |

Forhandlingsplan - Plot 5
Ståledning mellem L. Selskær - Pottehus
Evida Service A/S

J.n.r.: 2029440 / lfo Målf.: 1:2000 / F8 Koord.sys.: DKT M2 DVR90


www.geopartner.dk +45 70 12 10 11 CVR: 20014784

Dato: 14. marts 2022
Rev.dato:

© SDPE - © Geodatastyrelsen - © Hexagon


\\hvmf01\sag\2020\2029440\120-Geometri\Plotter\2029440_Plot5_FOR_DKT M2.dgn



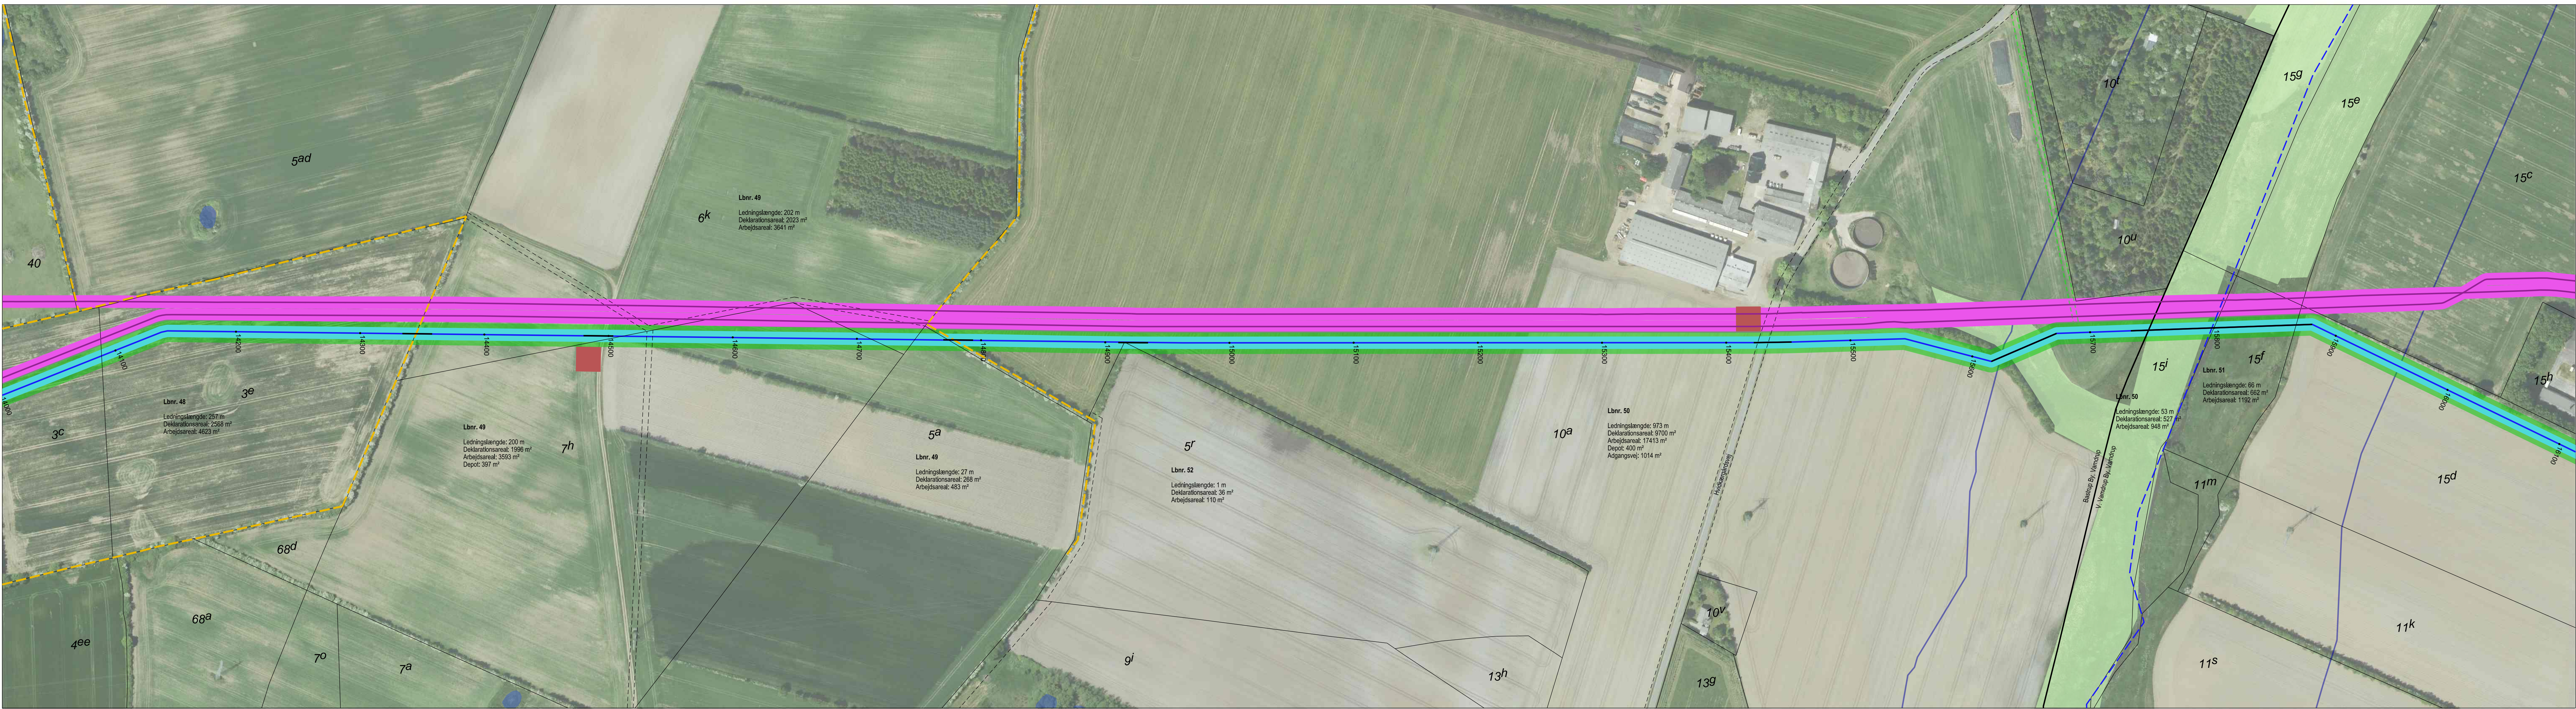

SIGNATURFORKLARING:

- | | | | |
|--|--|--|-------------------------------|
| | Deklarationsbælte ny ståledning - 5.00 m på hver side af ledning | | Mose |
| | Deklarationsbælte eks. ståledning - 5.00 m på hver side af ledning | | Natura 2000 Fuglebeskyttelse |
| | Arbejdsareal - 9.00 m på sider af ledning | | Natura 2000 Habitatområde |
| | Depot | | Åbeskyttelseslinjer |
| | Adgangsvej - 4.00 m bred | | Søbeskyttelseslinjer |
| | Gas - ny ståledning | | Overdrev |
| | Gas - eksisterende ståledning | | Ramsar områder |
| | Styrbar underboring | | Strandeng |
| | Vejbyggelinier | | Sø |
| | Beskyttede sten- og jorddiger | | Jordforurening V1 |
| | Beskyttede vandløb | | Jordforurening V2 |
| | Vandløb, oplyst af kommunen | | Fredede områder |
| | Eng | | Råstofgraveområde |
| | Hede | | Kirkebyggelinjer |
| | Kommunegrænse | | Fortidsminde beskyttelseszone |
| | | | Fredet fortidsminde |
| | | | Skel iflg. matrikelkort |
| | | | Fredskov iflg. matrikelkort |
| | | | Stationering |

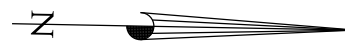

0 20m 40m 60m 80m 100m

Forhandlingsplan - Plot 7

Ståledning mellem L.L. Selskær - Pottehus
Evida Service A/S

J.nr.: 2029440 / lfo Målf.: 1:2000 / F6 Koord.sys.: DKTM2 DVR90



www.geopartner.dk +45 70 12 10 11 CVR: 20014784

© SDPE - © Geodatastyrelsen - © Hexagon

Dato:
14. marts 2022
Rev.dato:

S:\120-Geometri\Plotter\2029440_Plot7_FOR_DKTM2.dgn

