


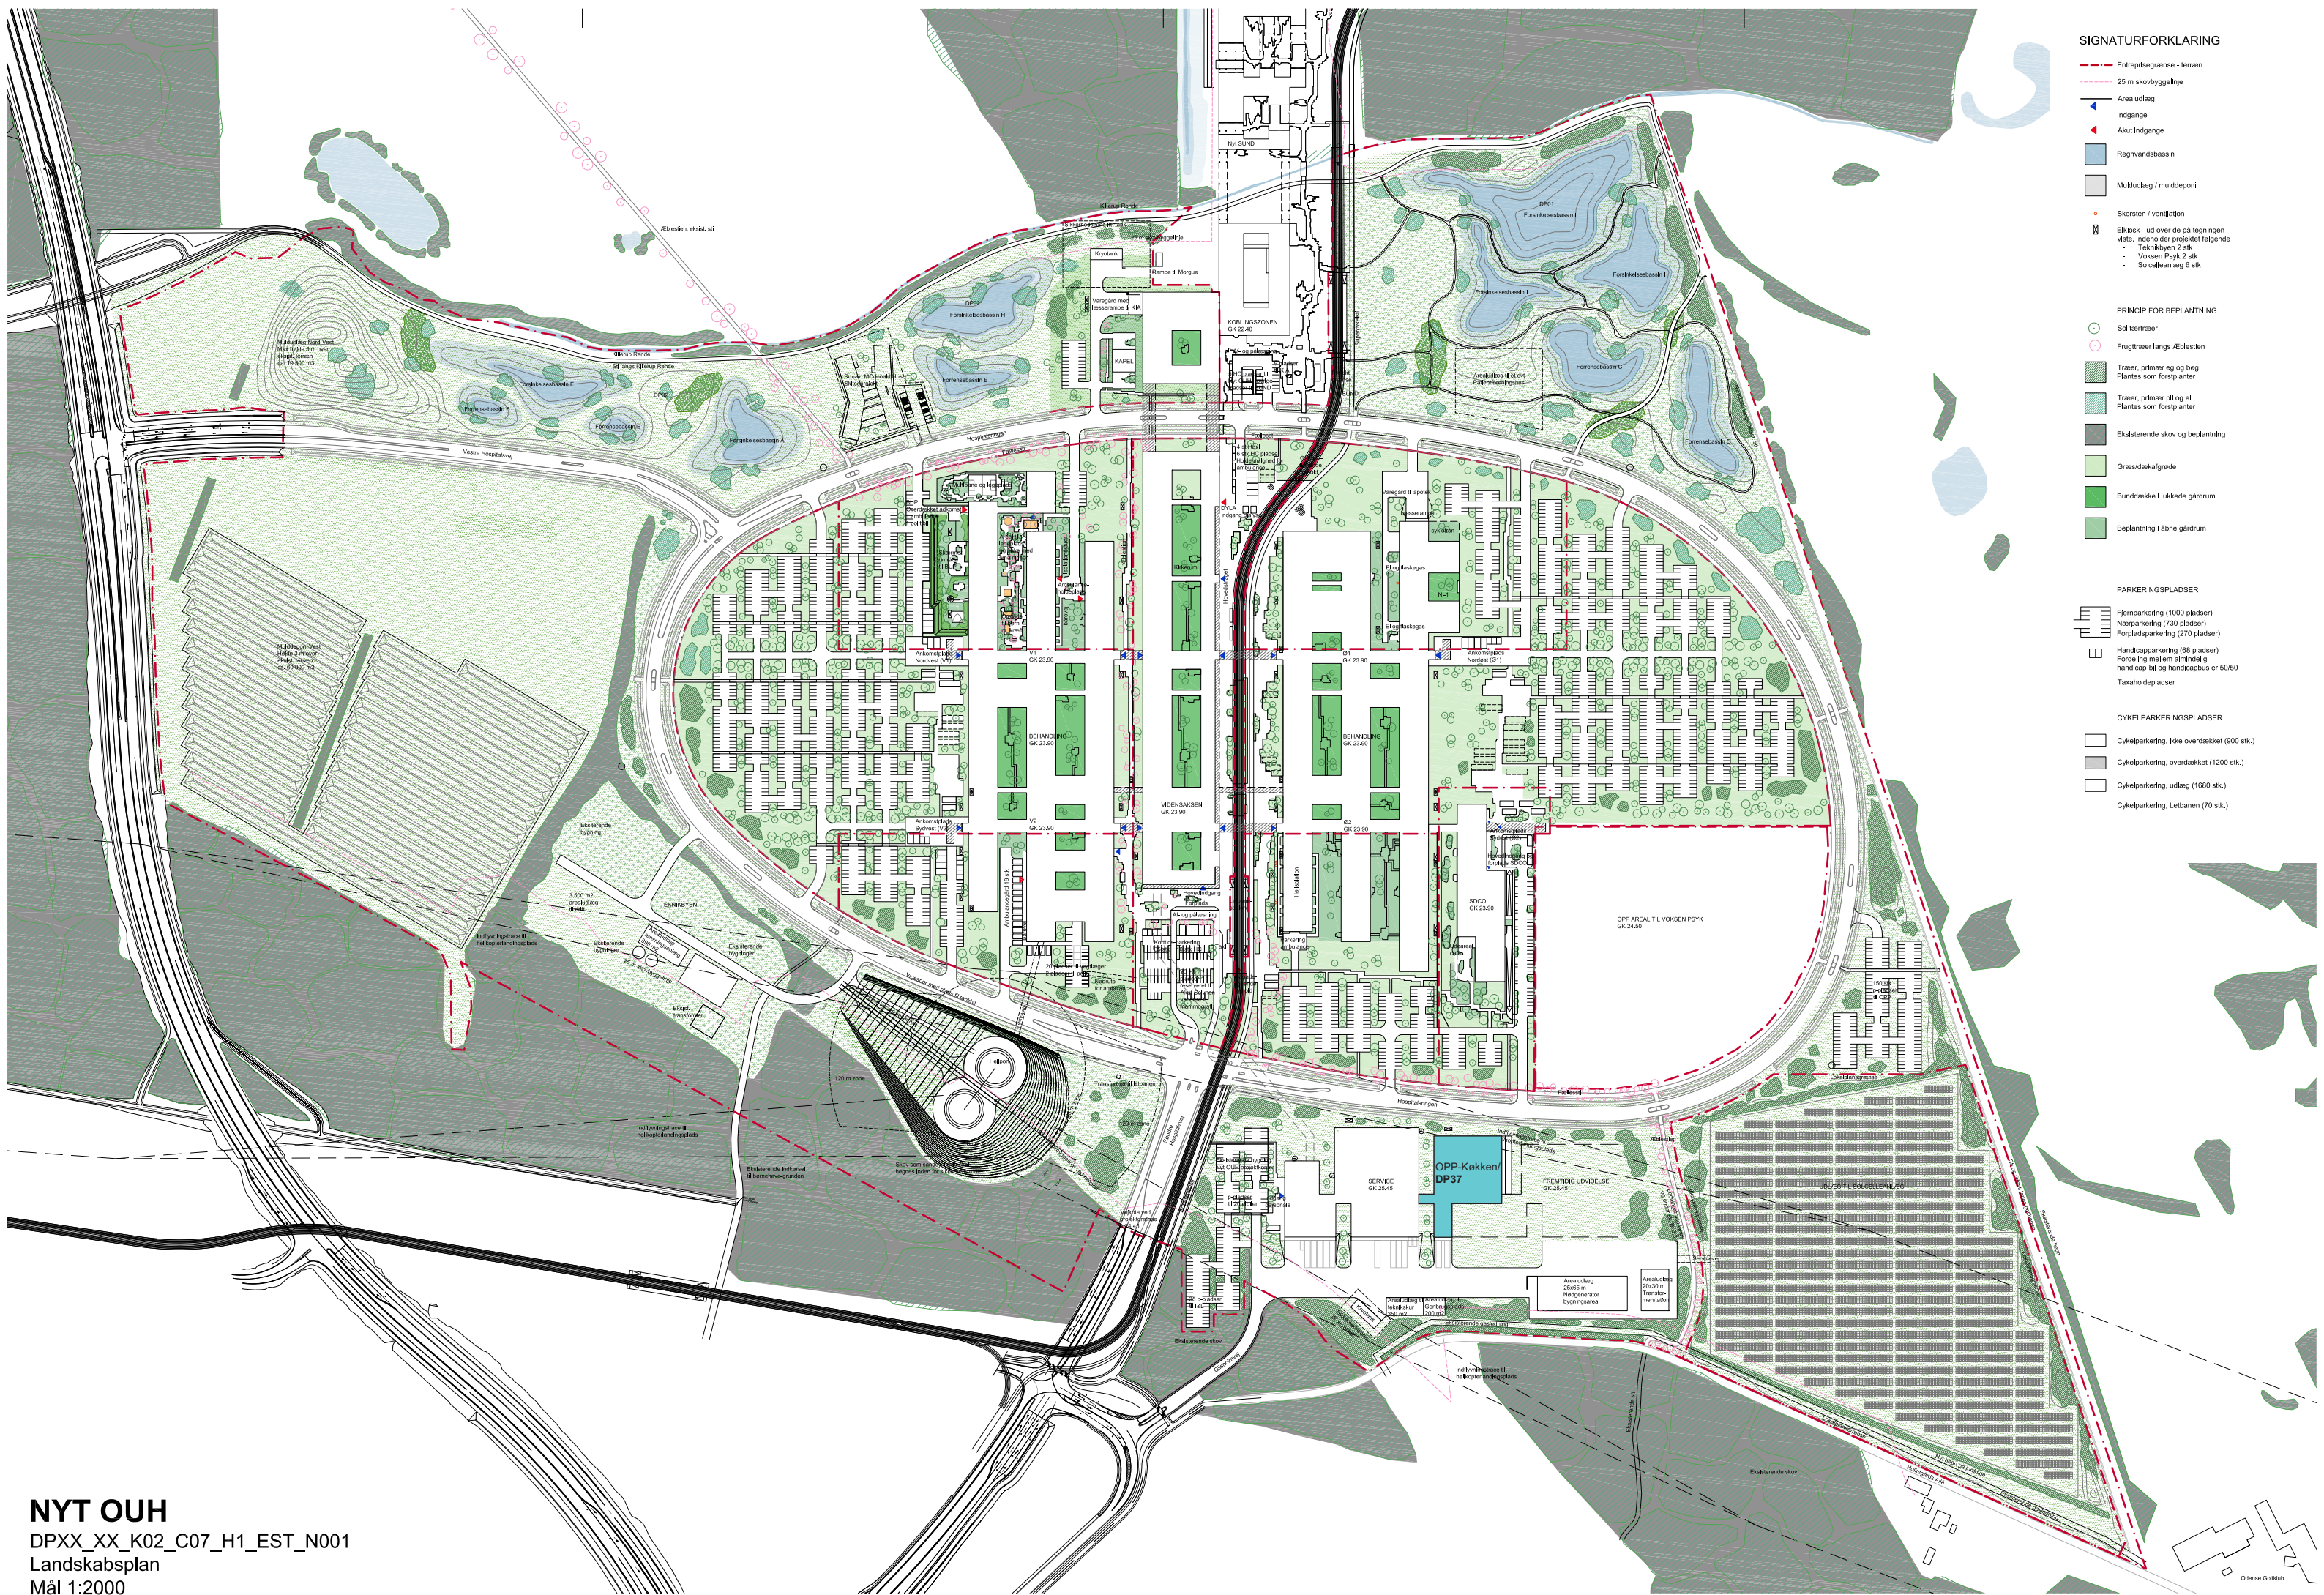

SIGNATURFORKLARING

- Entreprijsgrænse - terren
- 25 m skovbyggehøjde
- Arealudlæg
- Indgange
- Akut Indgange
- Regnvandsbassin
- Mulkudlæg / muldeponi
- Skorsten / ventilation
- Elkiosk - ud over de på tegningen viste, indeholder projektet følgende
 - Teknikkøjen 2 stk
 - Voksen Psyk 2 stk
 - Solcelleanlæg 6 stk

PRINCIP FOR BEPLANTNING

- Solitärtræer
- Frugttræer langs Æblesten
- Træer, primær eg og beg. Planter som forstplanter
- Træer, primær pil og el. Planter som forstplanter
- Eksteriende skov og beplantning
- Græs/dækatgræde
- Bunddække i lukkede gårdrum
- Beplantning i åbne gårdrum

PARKERINGSPLADSER

- Fjernparkeret (1000 pladser)
- Nærparkeret (730 pladser)
- Forladsparkeret (270 pladser)
- Handicap-parkeret (66 pladser)
- Fordeling mellem almindelig handicap-bil og handicap-bus er 50/50
- Taxaholdepladser

CYKELPARKERINGSPLADSER

- Cykel-parkeret, ikke overdækket (800 stk.)
- Cykel-parkeret, overdækket (1200 stk.)
- Cykel-parkeret, udlej (1680 stk.)
- Cykel-parkeret, Letbanen (70 stk.)