


© Die Planunterlagen sind als 2. Änderung des Vorlagers nach vollständig vorläufig genehmigt und für einen anderen als den vereinbarten Zweck benutzt werden.

Über die Kubatur wird an jedem Punkt der Deponieoberfläche ein Gefälle von $\geq 1:20$ (5%) eingehalten!

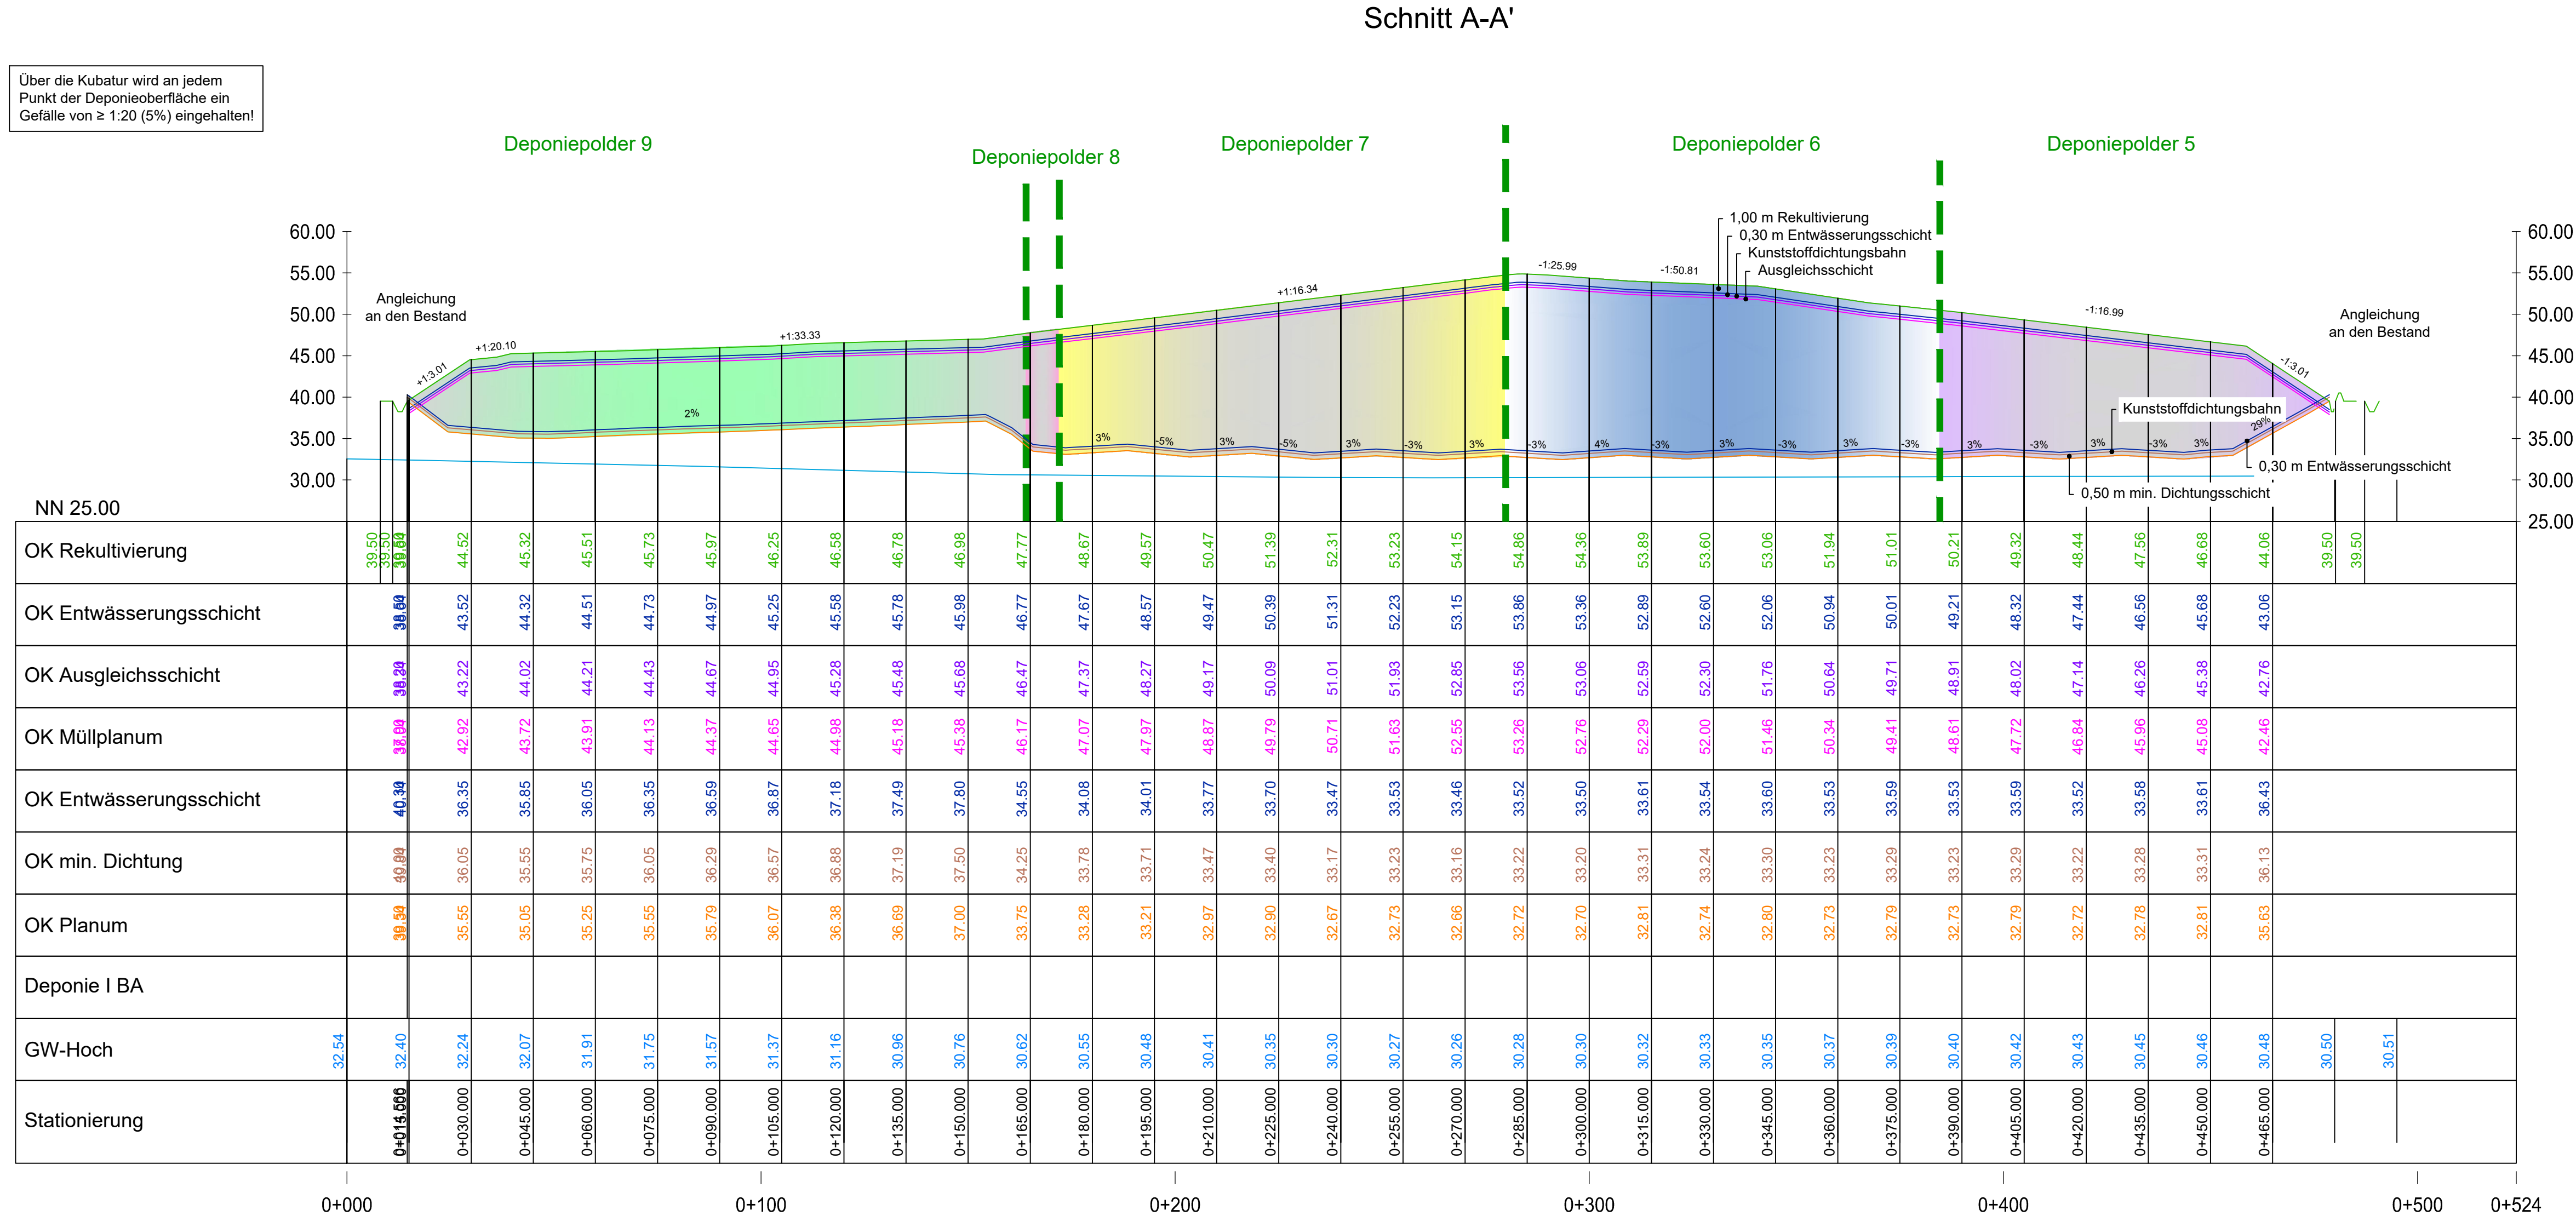

INDEX	DATUM	ART DER ÄNDERUNG	BEARBEITET	GEPRÜFT



AUFTRAGGEBER
Balzersen GmbH & Co. KG
Mühlenweg
24955 Harrislee


DATUM 15.09.2021	BAUVORHABEN Optimierung des Einlagervolumens der Deponie Harrislee, DK I	MASSSTAB 1:1.000/500
GEZEICHNET Jens		PROJEKT-NR. 2021-058
GEPRÜFT Stockheim	PLANBEZEICHNUNG Genehmigung Schnitt A-A'	PLAN-NR. G 21.058.05.01



IPP Ingenieure für Bau, Umwelt und Stadtentwicklung
IPP Ingenieurgesellschaft
Possel u. Partner GmbH
Rendsburger Landstr. 196-198
D 24113 Kiel
Tel. +49(431) 6 49 59-0 Fax 6 49 59-59
info@ipp-gruppe.de www.ipp-gruppe.de

Schnitt B-B'

Über die Kubatur wird an jedem Punkt der Deponieoberfläche ein Gefälle von $\geq 1:20$ (5%) eingehalten!

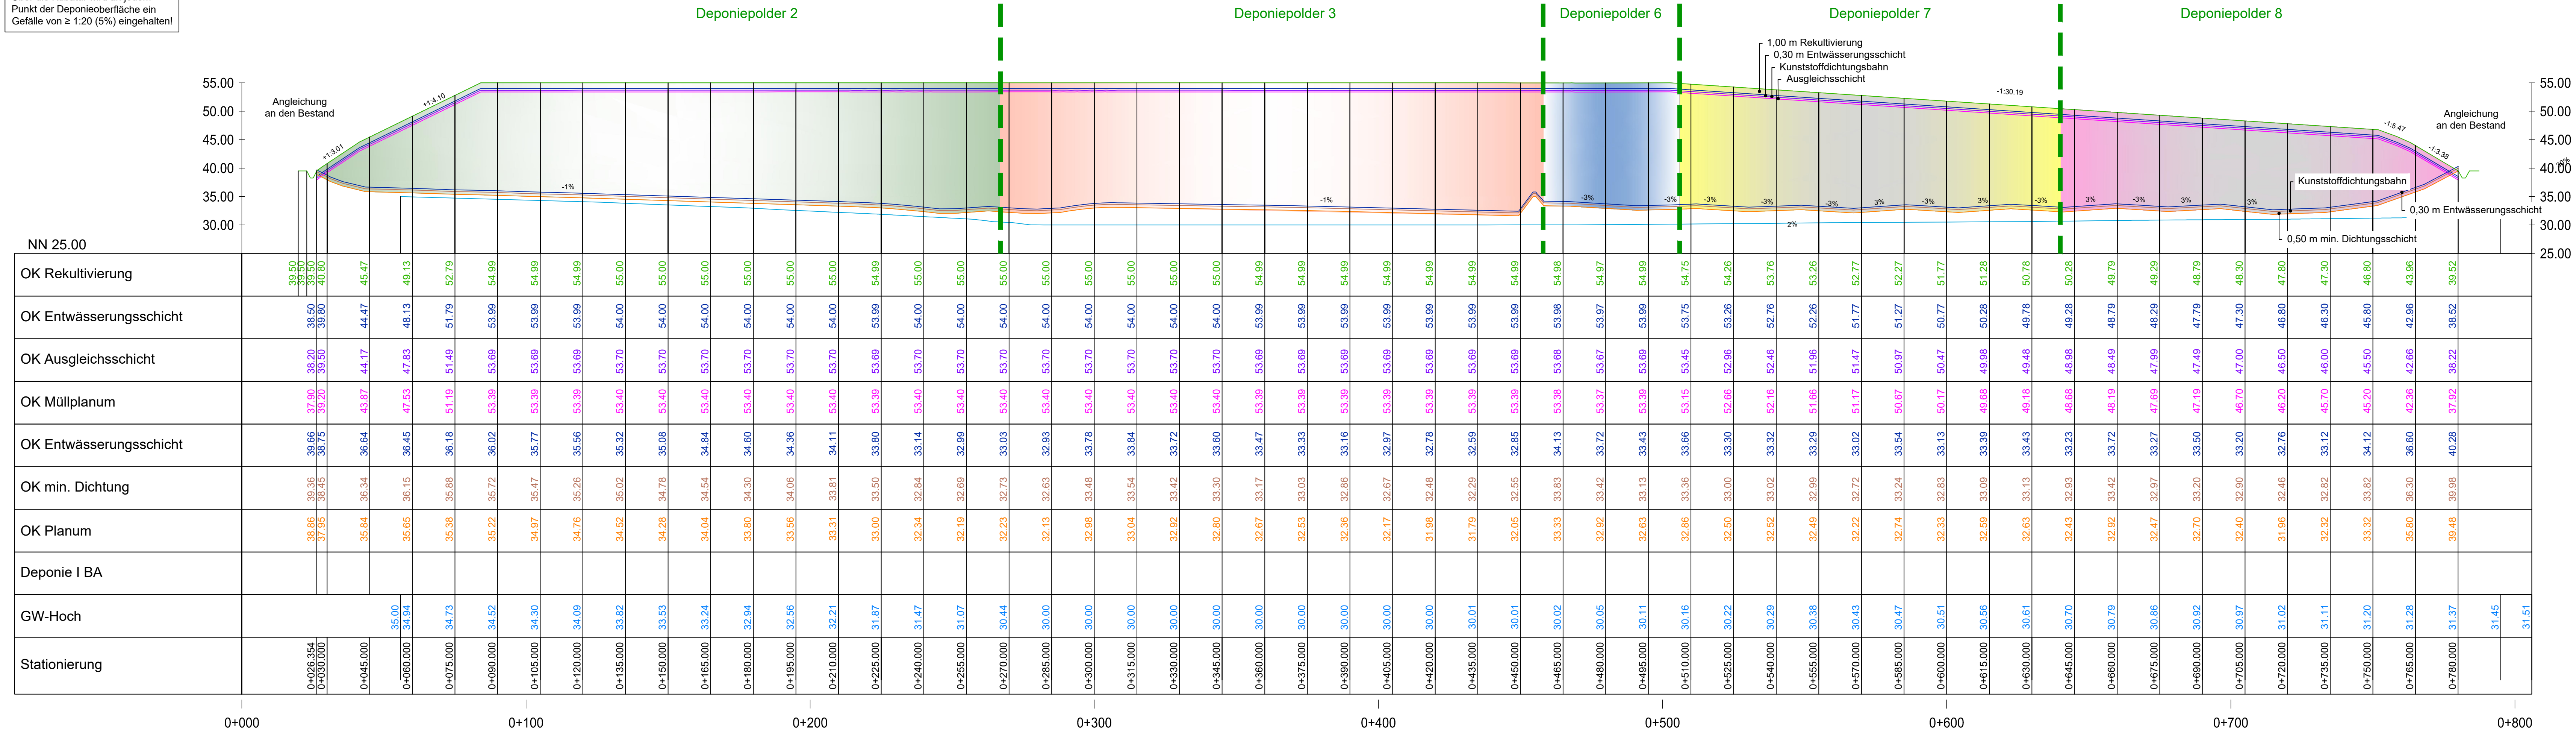

INDEX	DATUM	ART DER ÄNDERUNG	BEARBEITET	GEPRÜFT



Balzersen GmbH & Co. KG
Mühlenweg
24955 Harrislee

DATUM
15.09.2021

GEZEICHNET
Jens

GEPRÜFT
Stockheim

BAUVORHABEN
Optimierung des Einlagervolumens
der Deponie Harrislee, DK I

PLANBEZEICHNUNG
Genehmigung
Schnitt B-B'

MASSSTAB
1:1.000/500

PROJEKT-NR.
2021-058

PLAN-NR.
G 21.058.05.02




IPP Ingenieure für Bau, Umwelt und Stadtentwicklung
IPP Ingenieurgesellschaft
Possel u. Partner GmbH
Rendsburger Landstr. 196-198
D 24113 Kiel
Tel. +49(431) 6 49 59-0 Fax 6 49 59-59
info@ipp-gruppe.de www.ipp-gruppe.de

© Die Planunterlagen dürfen ohne Zustimmung des Verfassers nicht veröffentlicht, vervielfältigt, geändert oder für einen anderen als den vereinbarten Zweck benutzt werden.

Deponiepolder 2

Deponiepolder 3

Deponiepolder 4

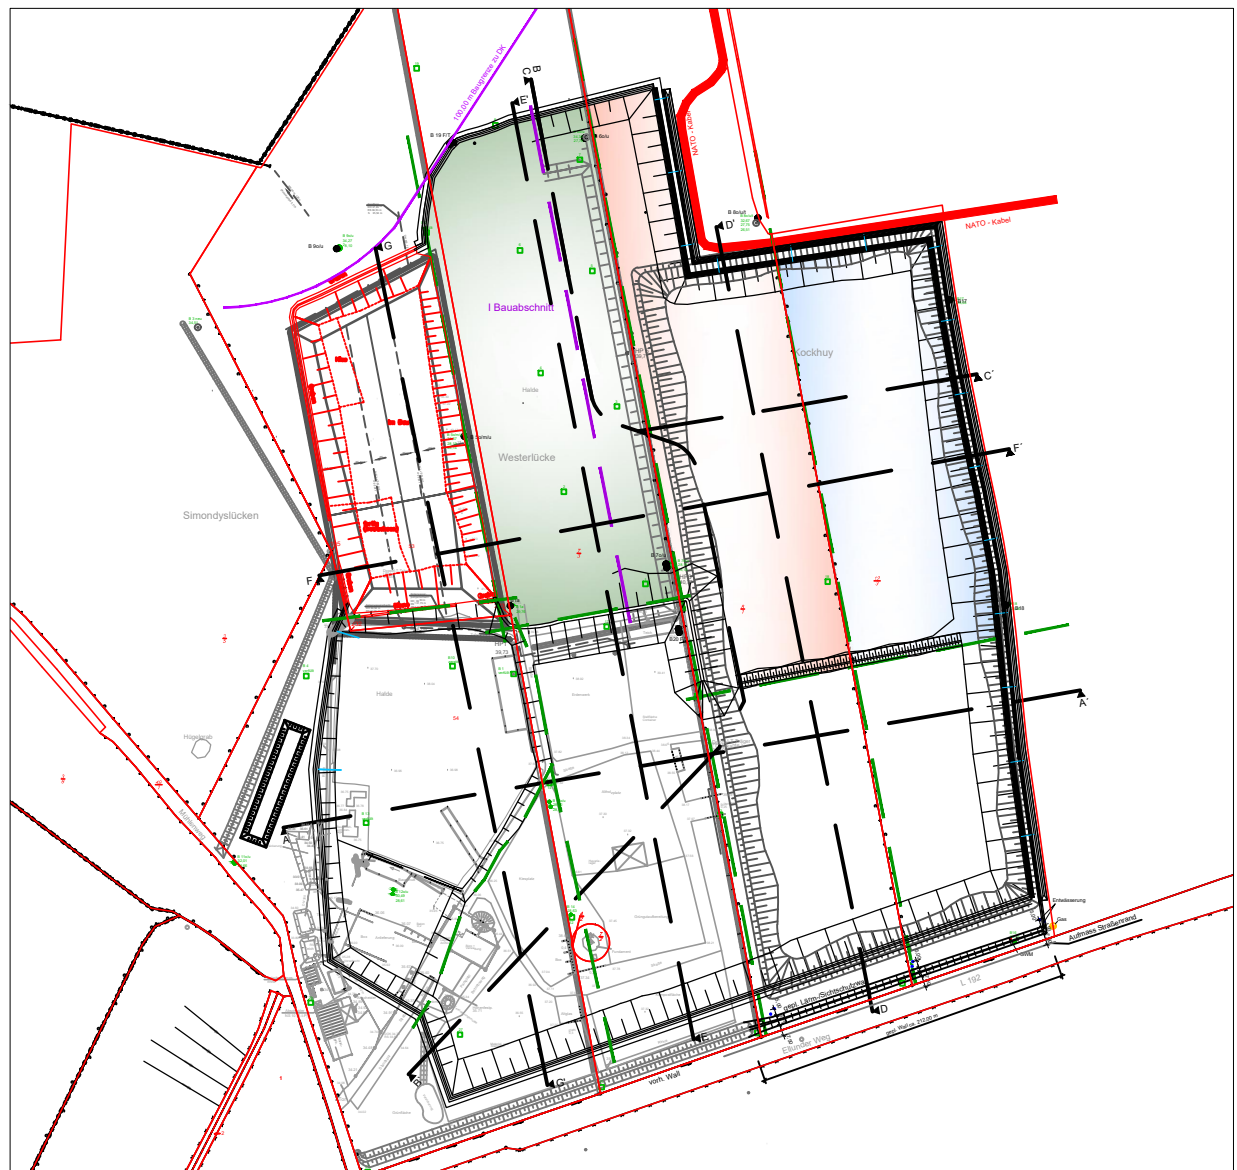


DATUM
15.09.2021

MASSSTAB
1:1.000/500

PROJEKT-NR.
2021-058



PLAN-NR.
G 21.058.05.03

 

Die Planunterlagen dürfen ohne Zustimmung des Verfassers nicht veröffentlicht, vervielfältigt, geändert oder für einen anderen als den vereinbarten Zweck benutzt werden.

Über die Kubatur wird an jedem Punkt der Deponieoberfläche ein Gefälle von $\geq 1:20$ (5%) eingehalten!

Schnitt D-D'

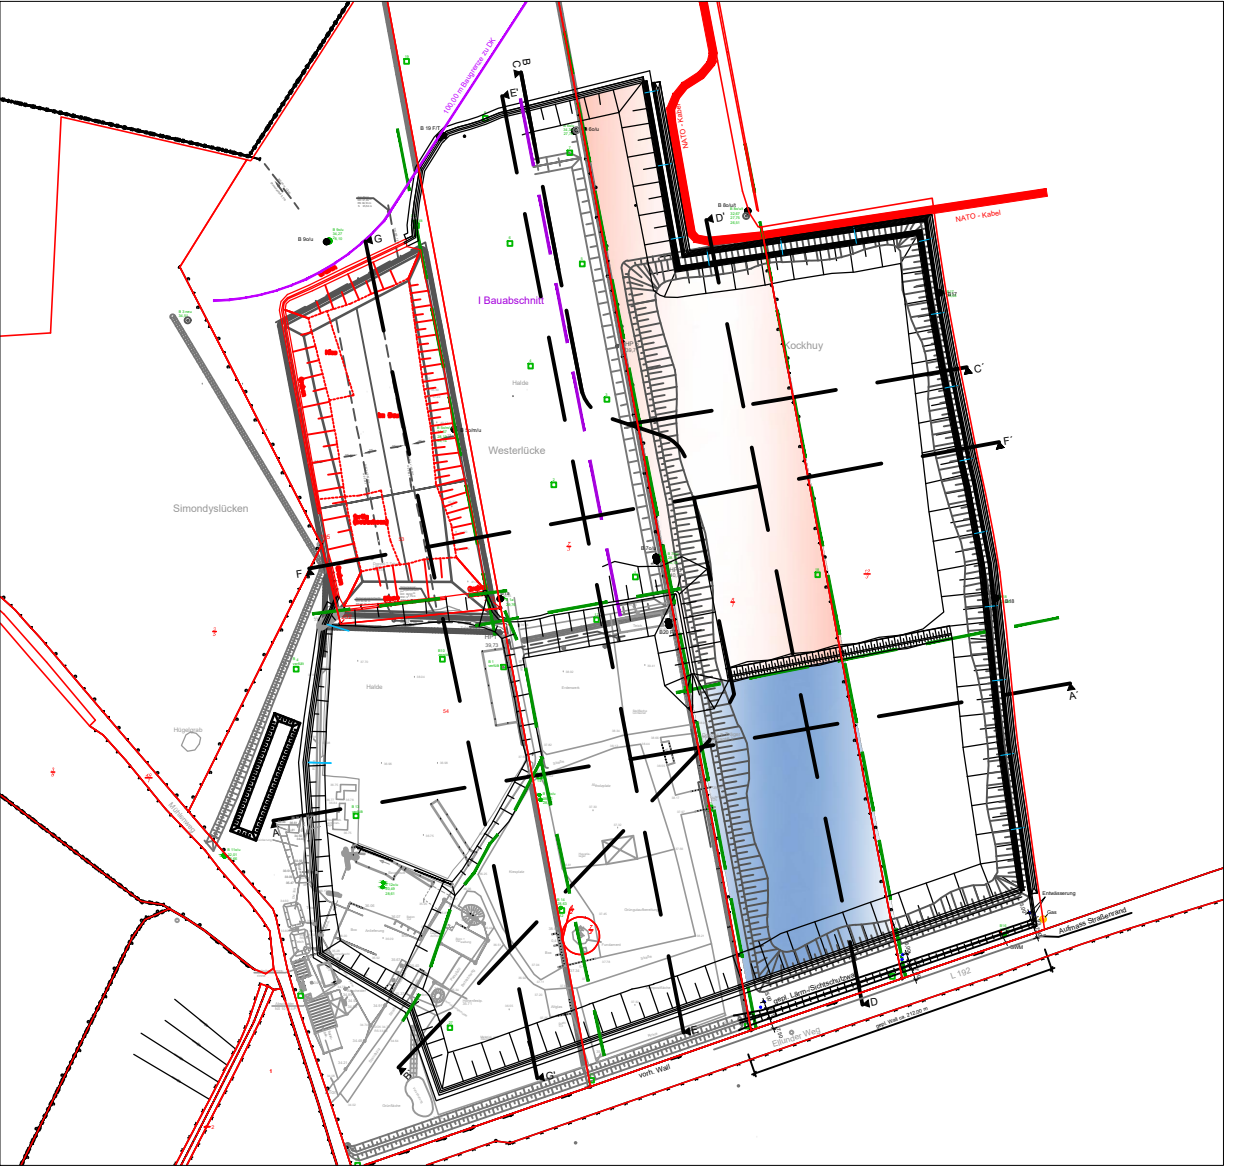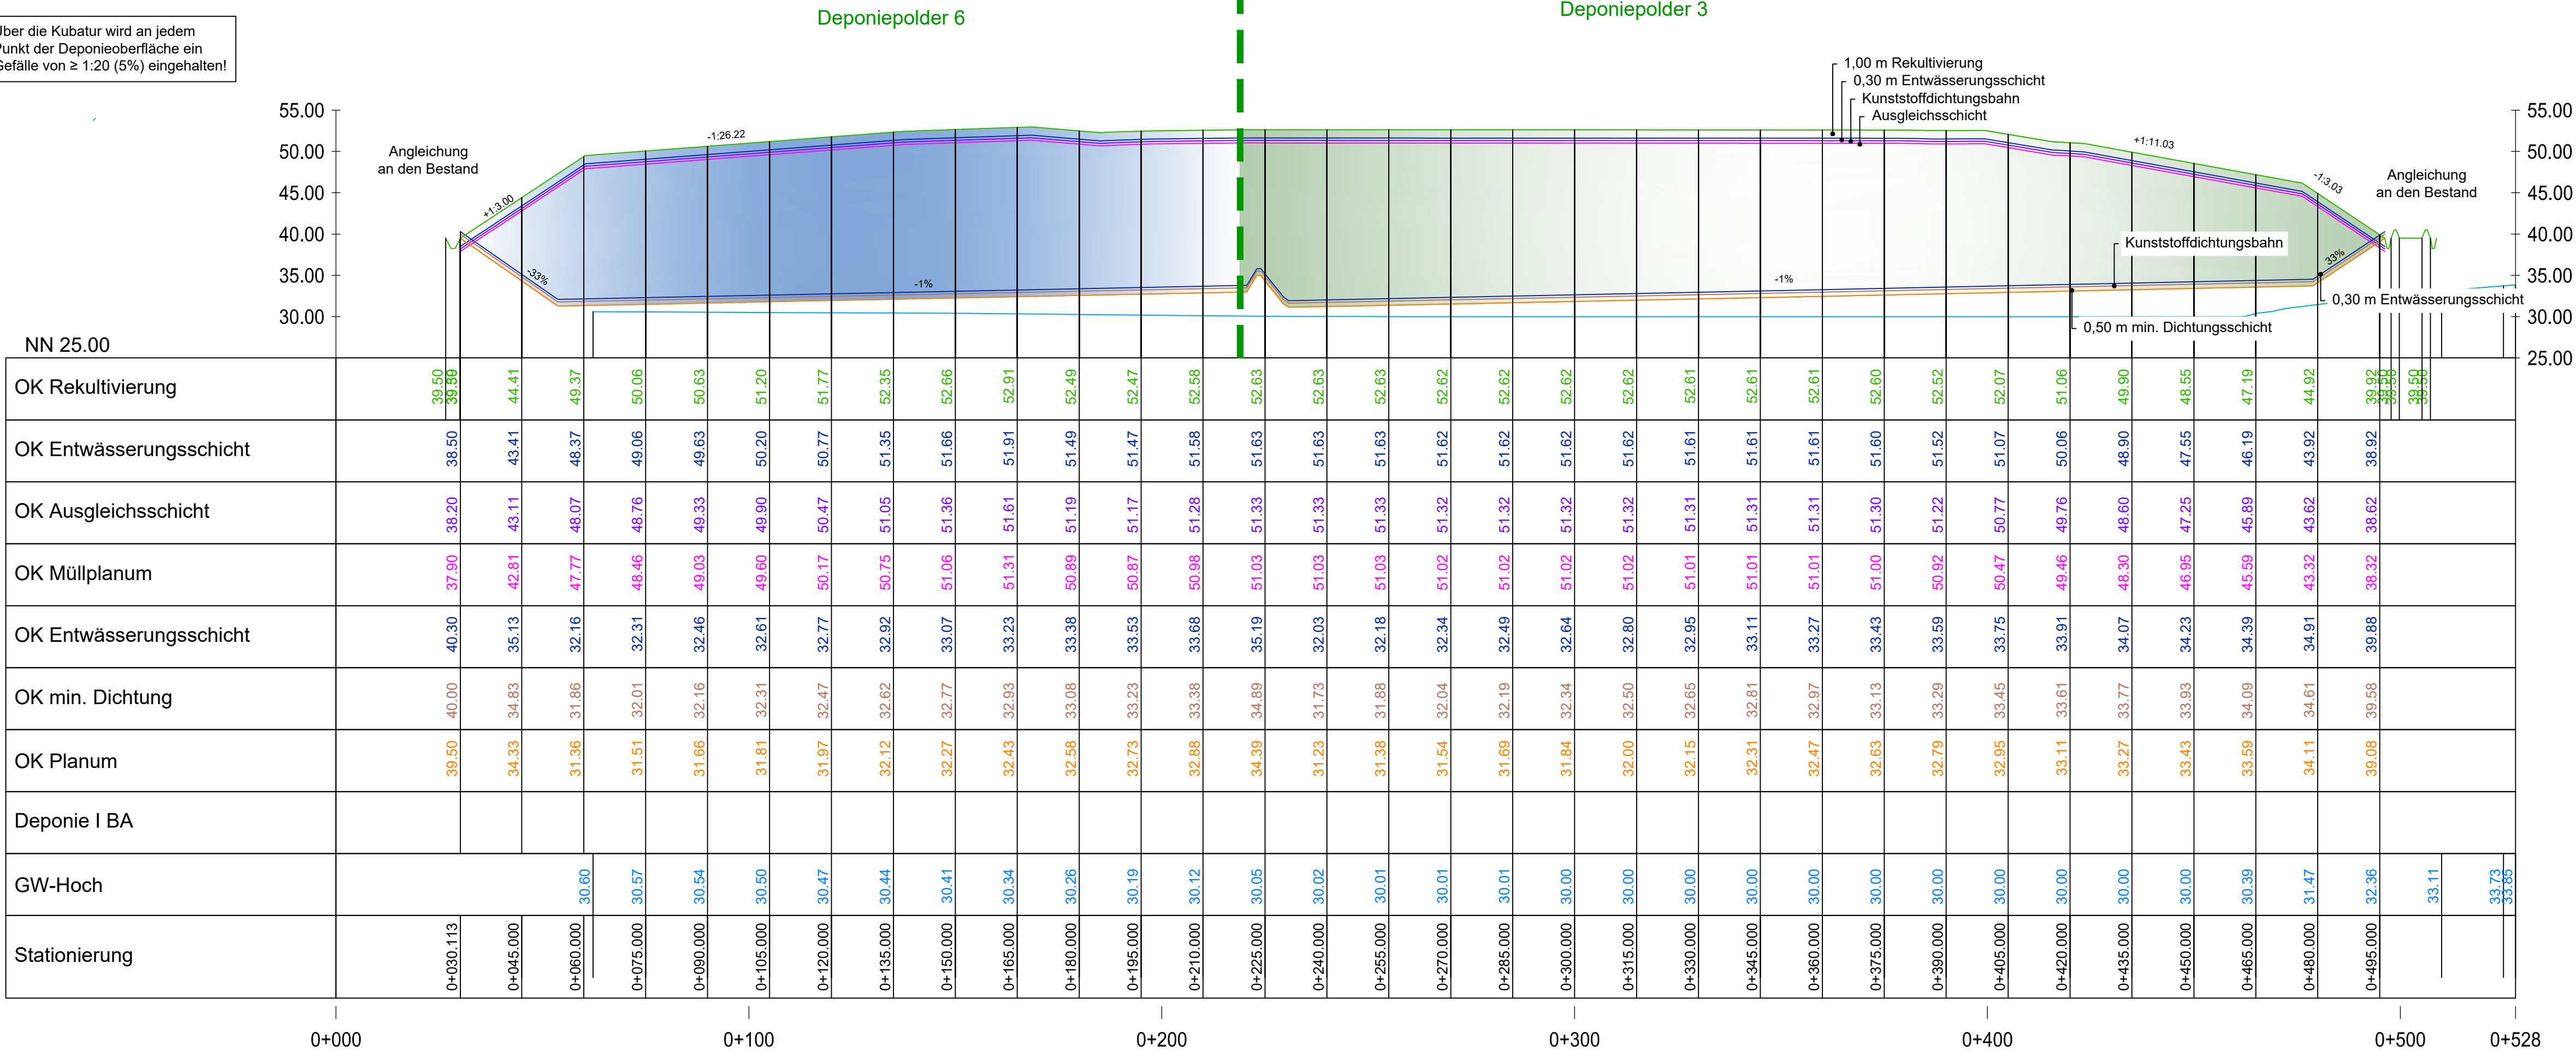

INDEX	DATUM	ART DER ÄNDERUNG	BEARBEITET	GEPRÜFT



AUFTRAGGEBER
Balzersen GmbH & Co. KG
Mühlenweg
24955 Harrislee

DATUM
27.05.2021

BAUVORHABEN
**Optimierung des Einlagervolumens
der Deponie Harrislee, DK I**

MASSSTAB
1:1.000/500

GEZEICHNET
Jens

PROJEKT-NR.
2021-058

GEPRÜFT
Stockheim

PLANBEZEICHNUNG
**Genehmigung
Schnitt D-D'**


PLAN-NR.
G 21.058.05.04



IPP Ingenieurgesellschaft
Possel u. Partner GmbH
Rendsburger Landstr. 196-198
D 24113 Kiel
Tel. +49(431) 6 49 59-0 Fax 6 49 59-59
info@ipp-gruppe.de www.ipp-gruppe.de

Schnitt E-E'

Über die Kubatur wird an jedem Punkt der Deponieoberfläche ein Gefälle von $\geq 1:20$ (5%) eingehalten

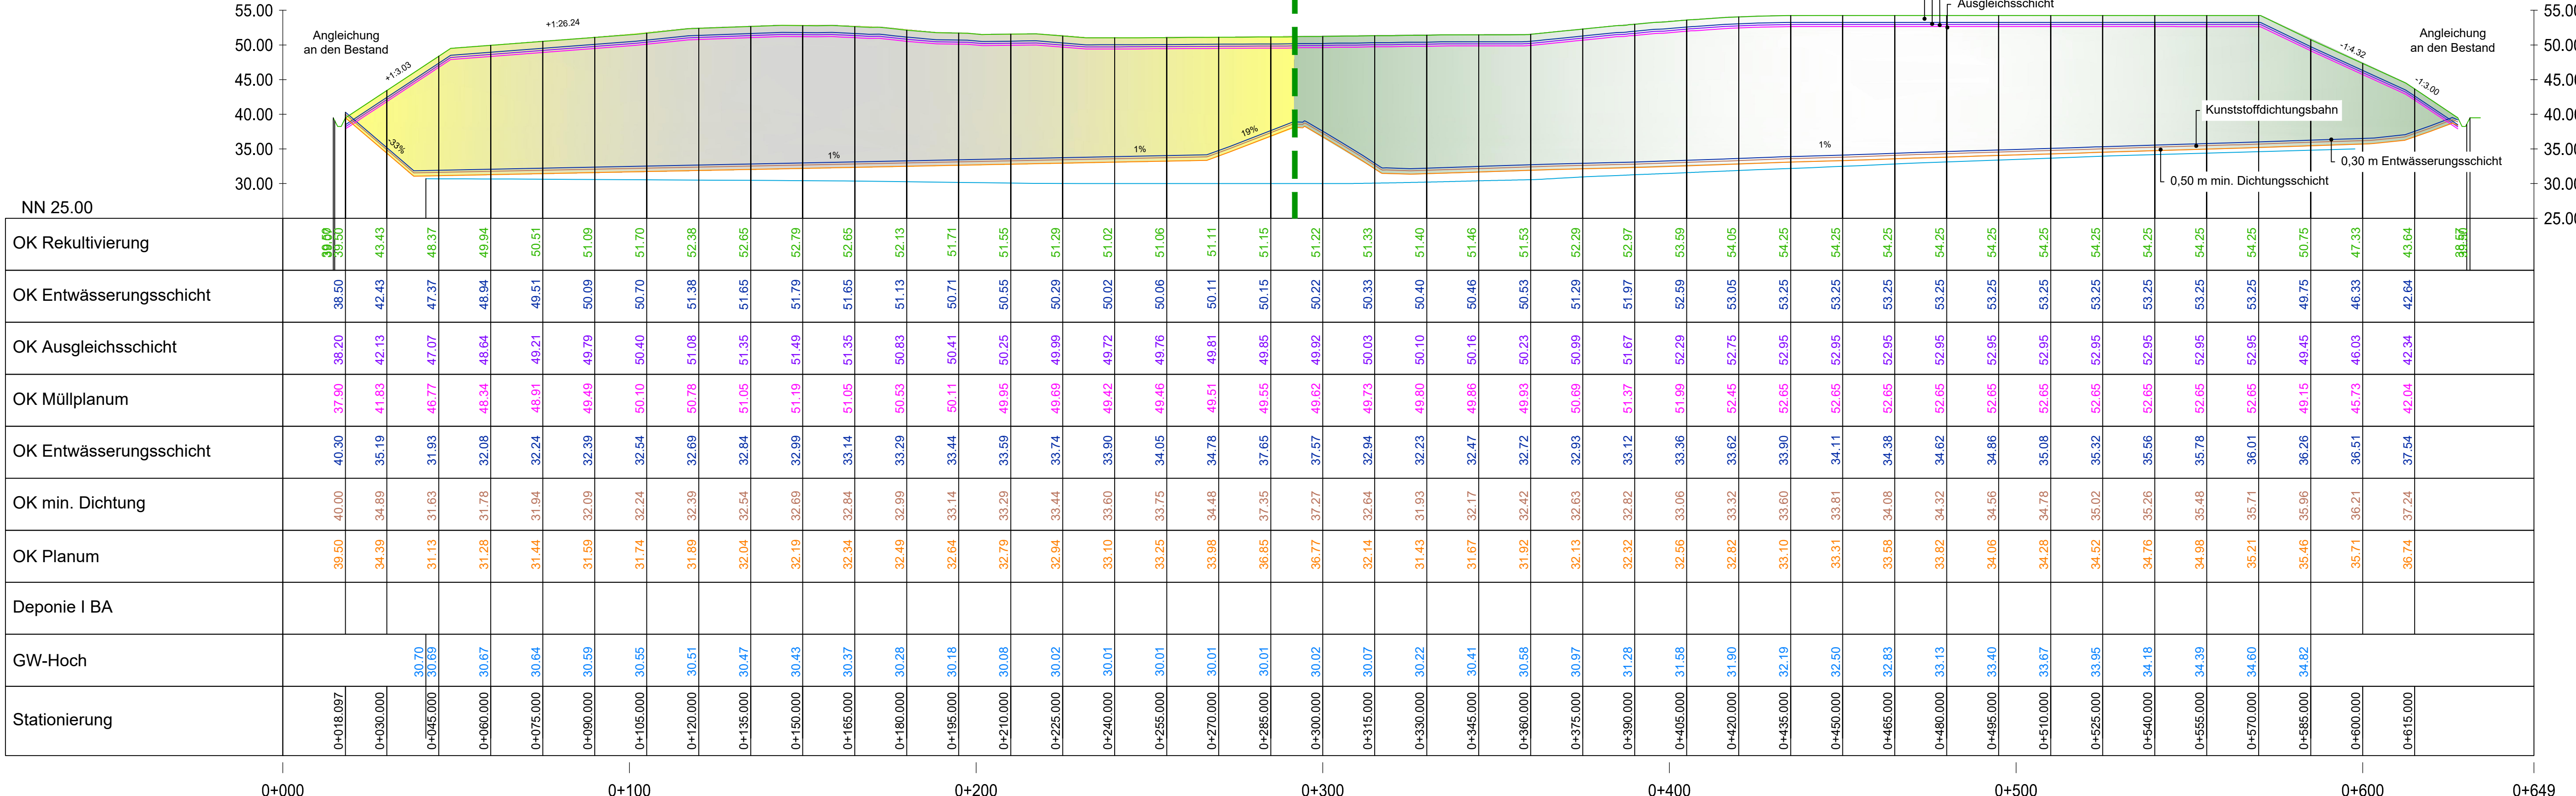

INDEX	DATUM	ART DER ÄNDERUNG	BEARBEITET	GEPRÜFT



AUFTRAGGEBER

Balzersen GmbH & Co. KG

Mühlenweg

24955 Harrislee

PROJEKT-NR.

2021-058


DATUM 27.05.2021	SAUVORHABEN Optimierung des Einlagervolumens der Deponie Harrislee, DK I	MASSSTAB 1:1.000/500
GEZEICHNET Jens		PROJEKT-NR. 2021-058
GEPRÜFT Stockheim	PLANBEZEICHNUNG Genehmigung Schnitt E-E'	PLAN-NR. G 21.058.05.05





ipp Ingenieure für Bau, Umwelt und Stadtentwicklung

ipp Ingenieurgesellschaft
 Possel u. Partner GmbH
 Rendsburger Landstr. 196-198
 D 24113 Kiel
 Tel., +49(431) 6 49 59-0 Fax 6 49 59-59
info@ipp-csgruppe.de www.ipp-csgruppe.de

Es ist dem Auftraggeber zu empfehlen, das Projekt vor der Ausführung des Vorhabens nachzusehen, um die Einhaltung der geltenden Vorschriften zu gewährleisten. Die Verantwortung für die Einhaltung der Vorschriften liegt bei dem Auftraggeber. Die Ingenieure der IPP sind nicht für die Einhaltung der Vorschriften verantwortlich. Die Ingenieure der IPP sind nur für die Einhaltung der Vorschriften verantwortlich.

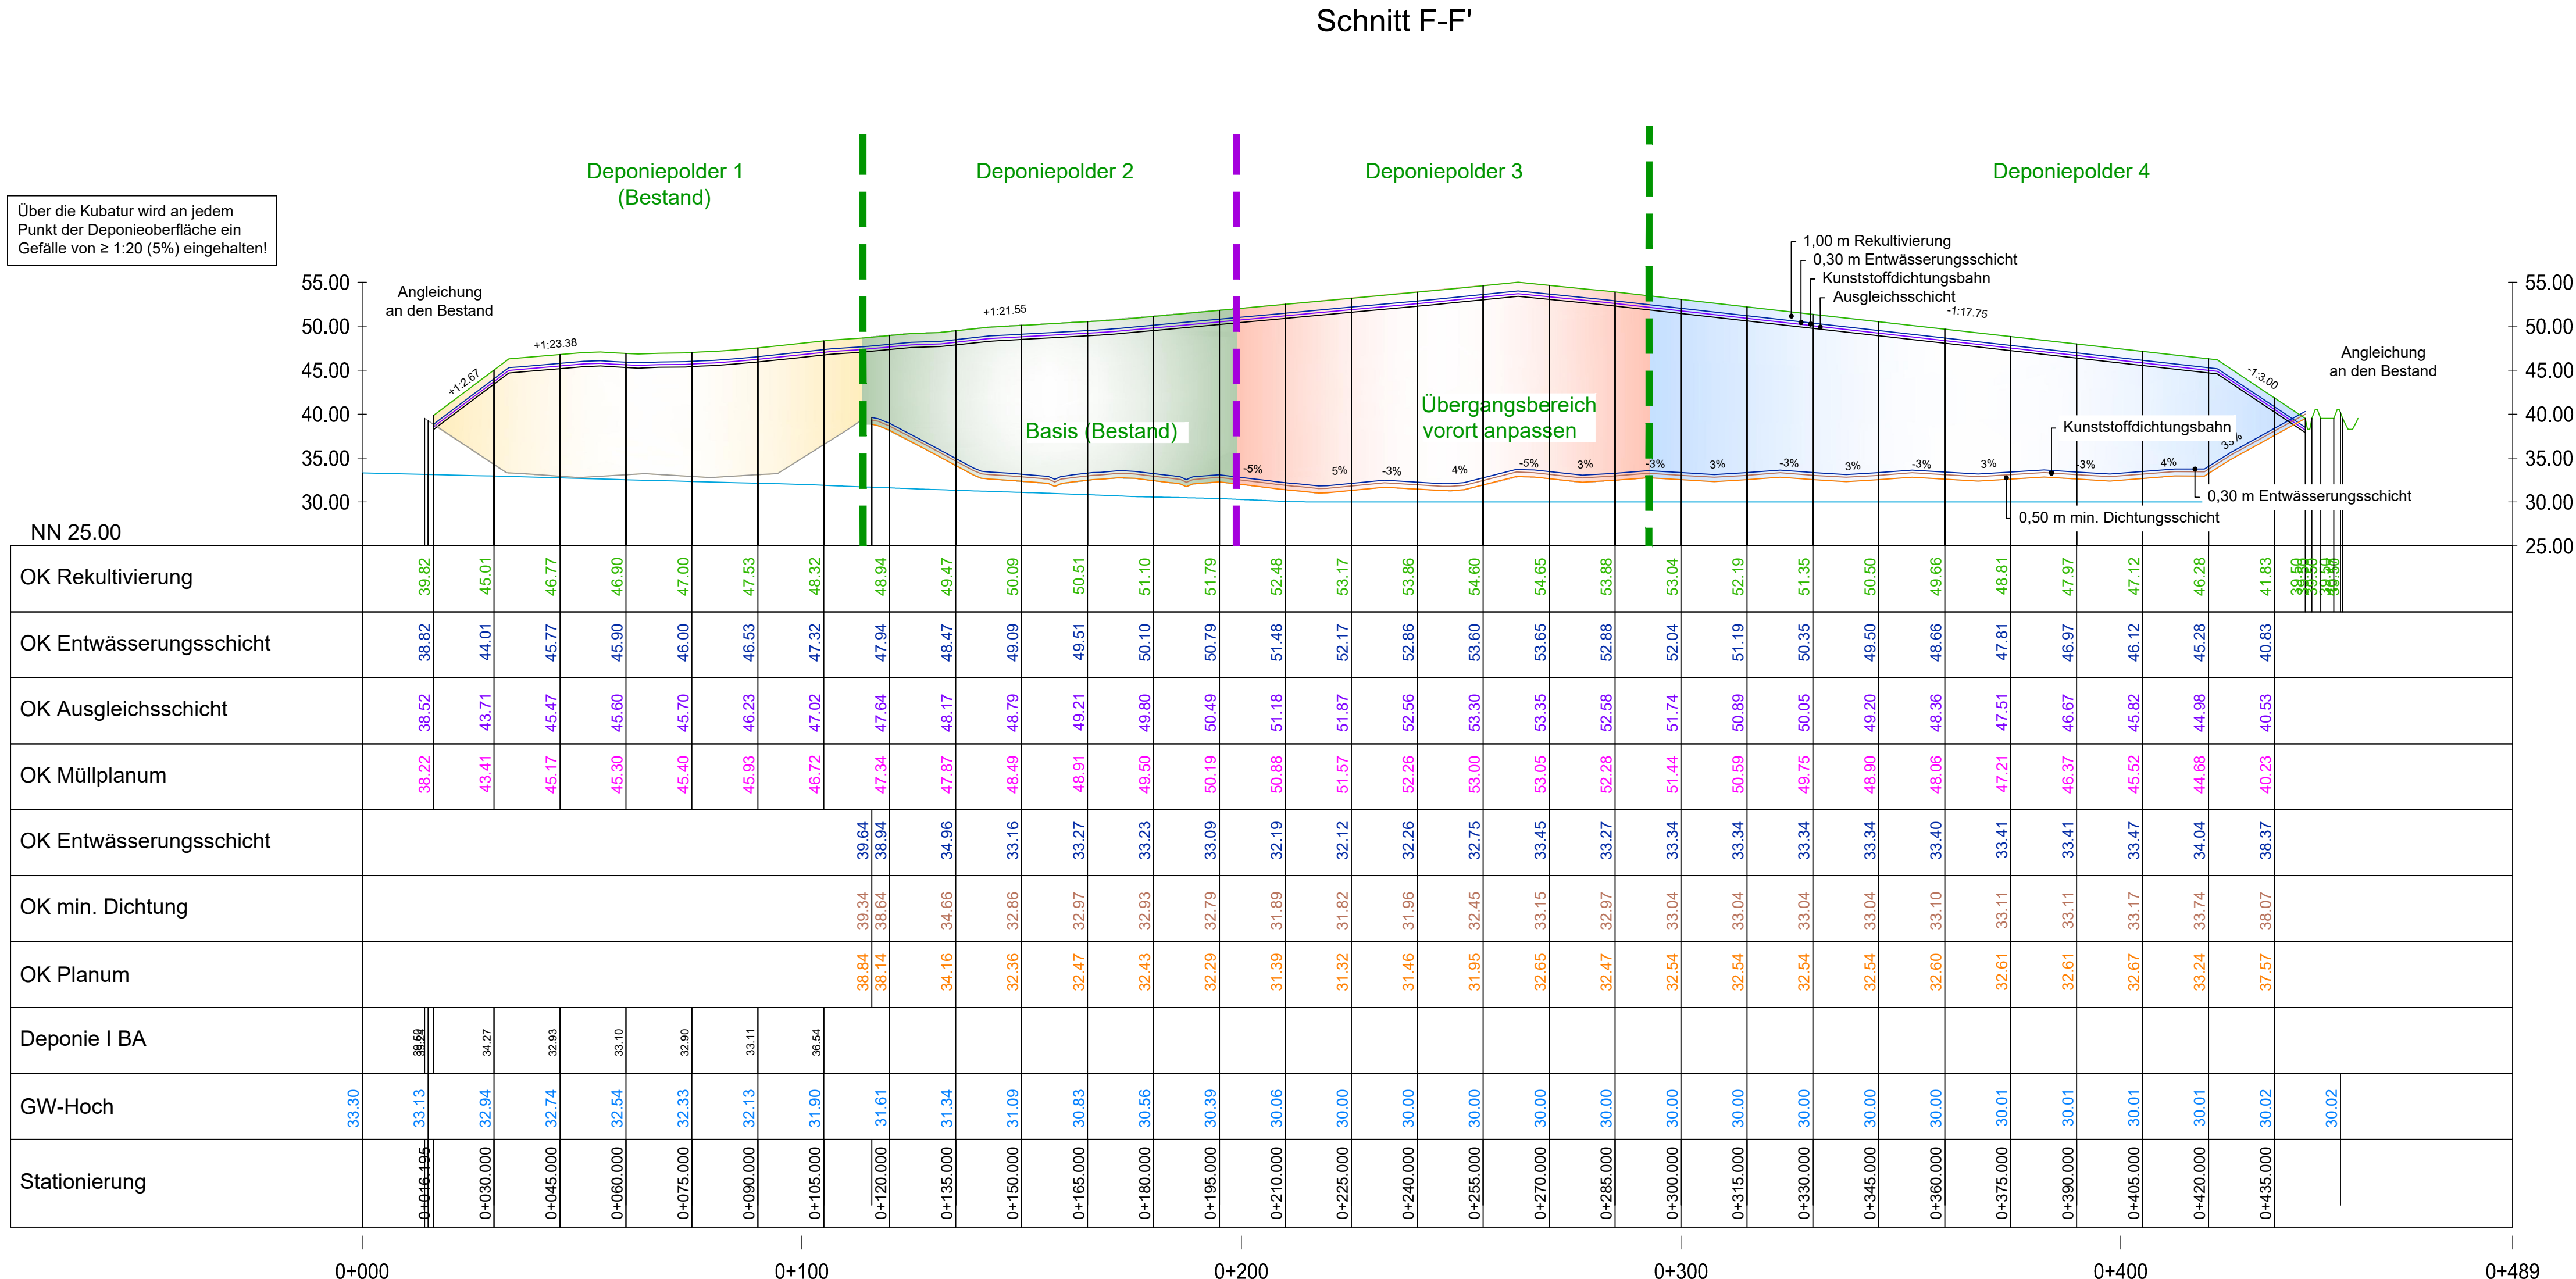

Schnitt G-G'

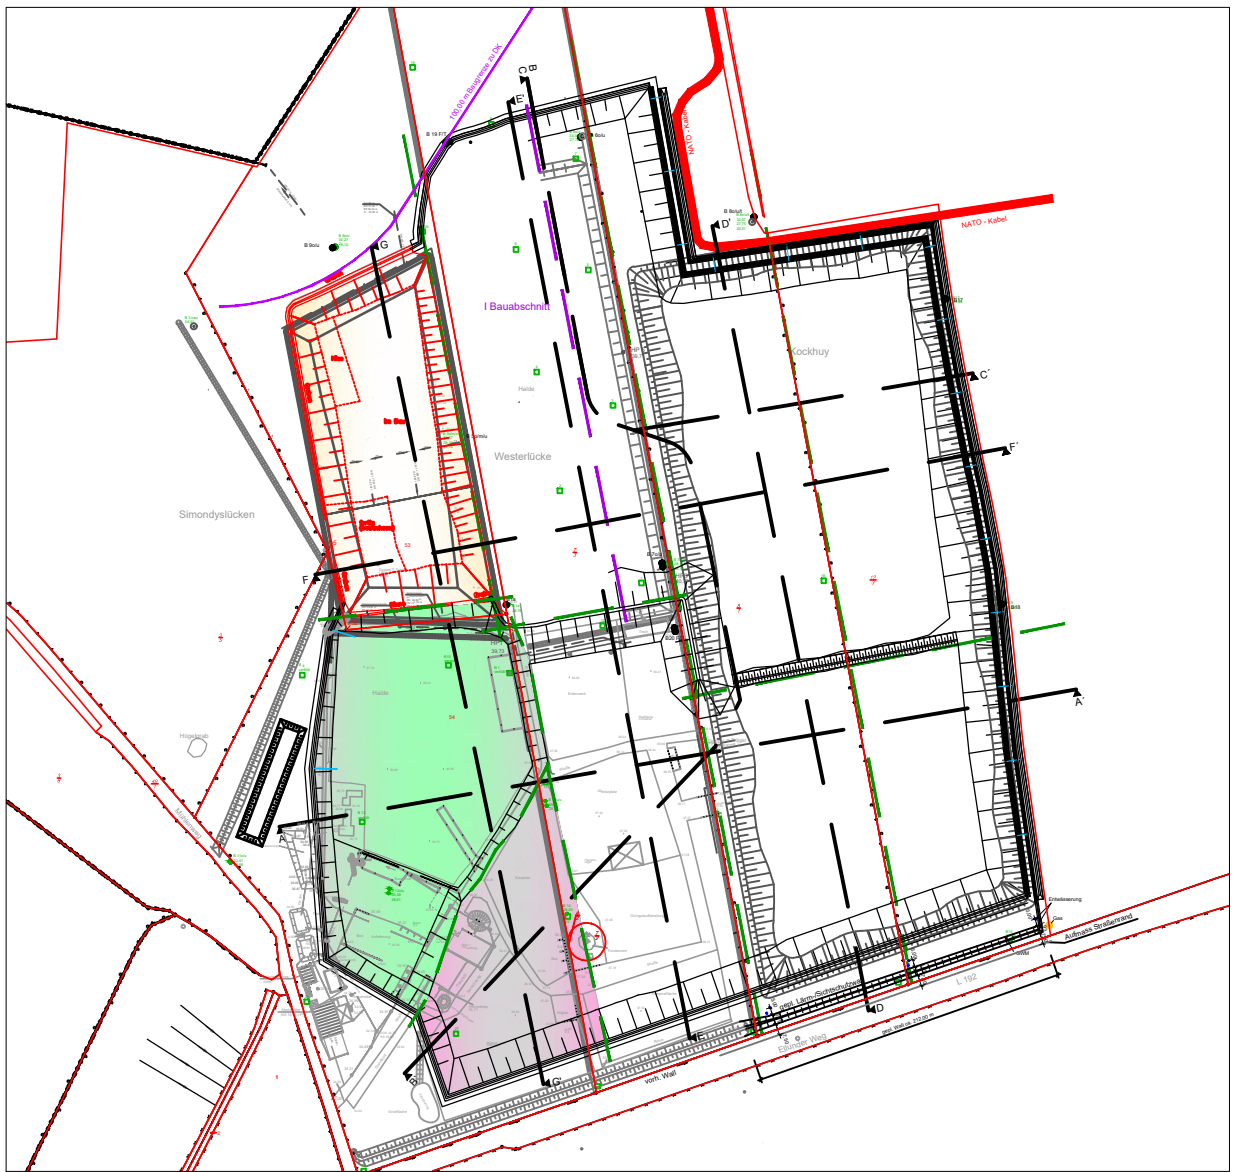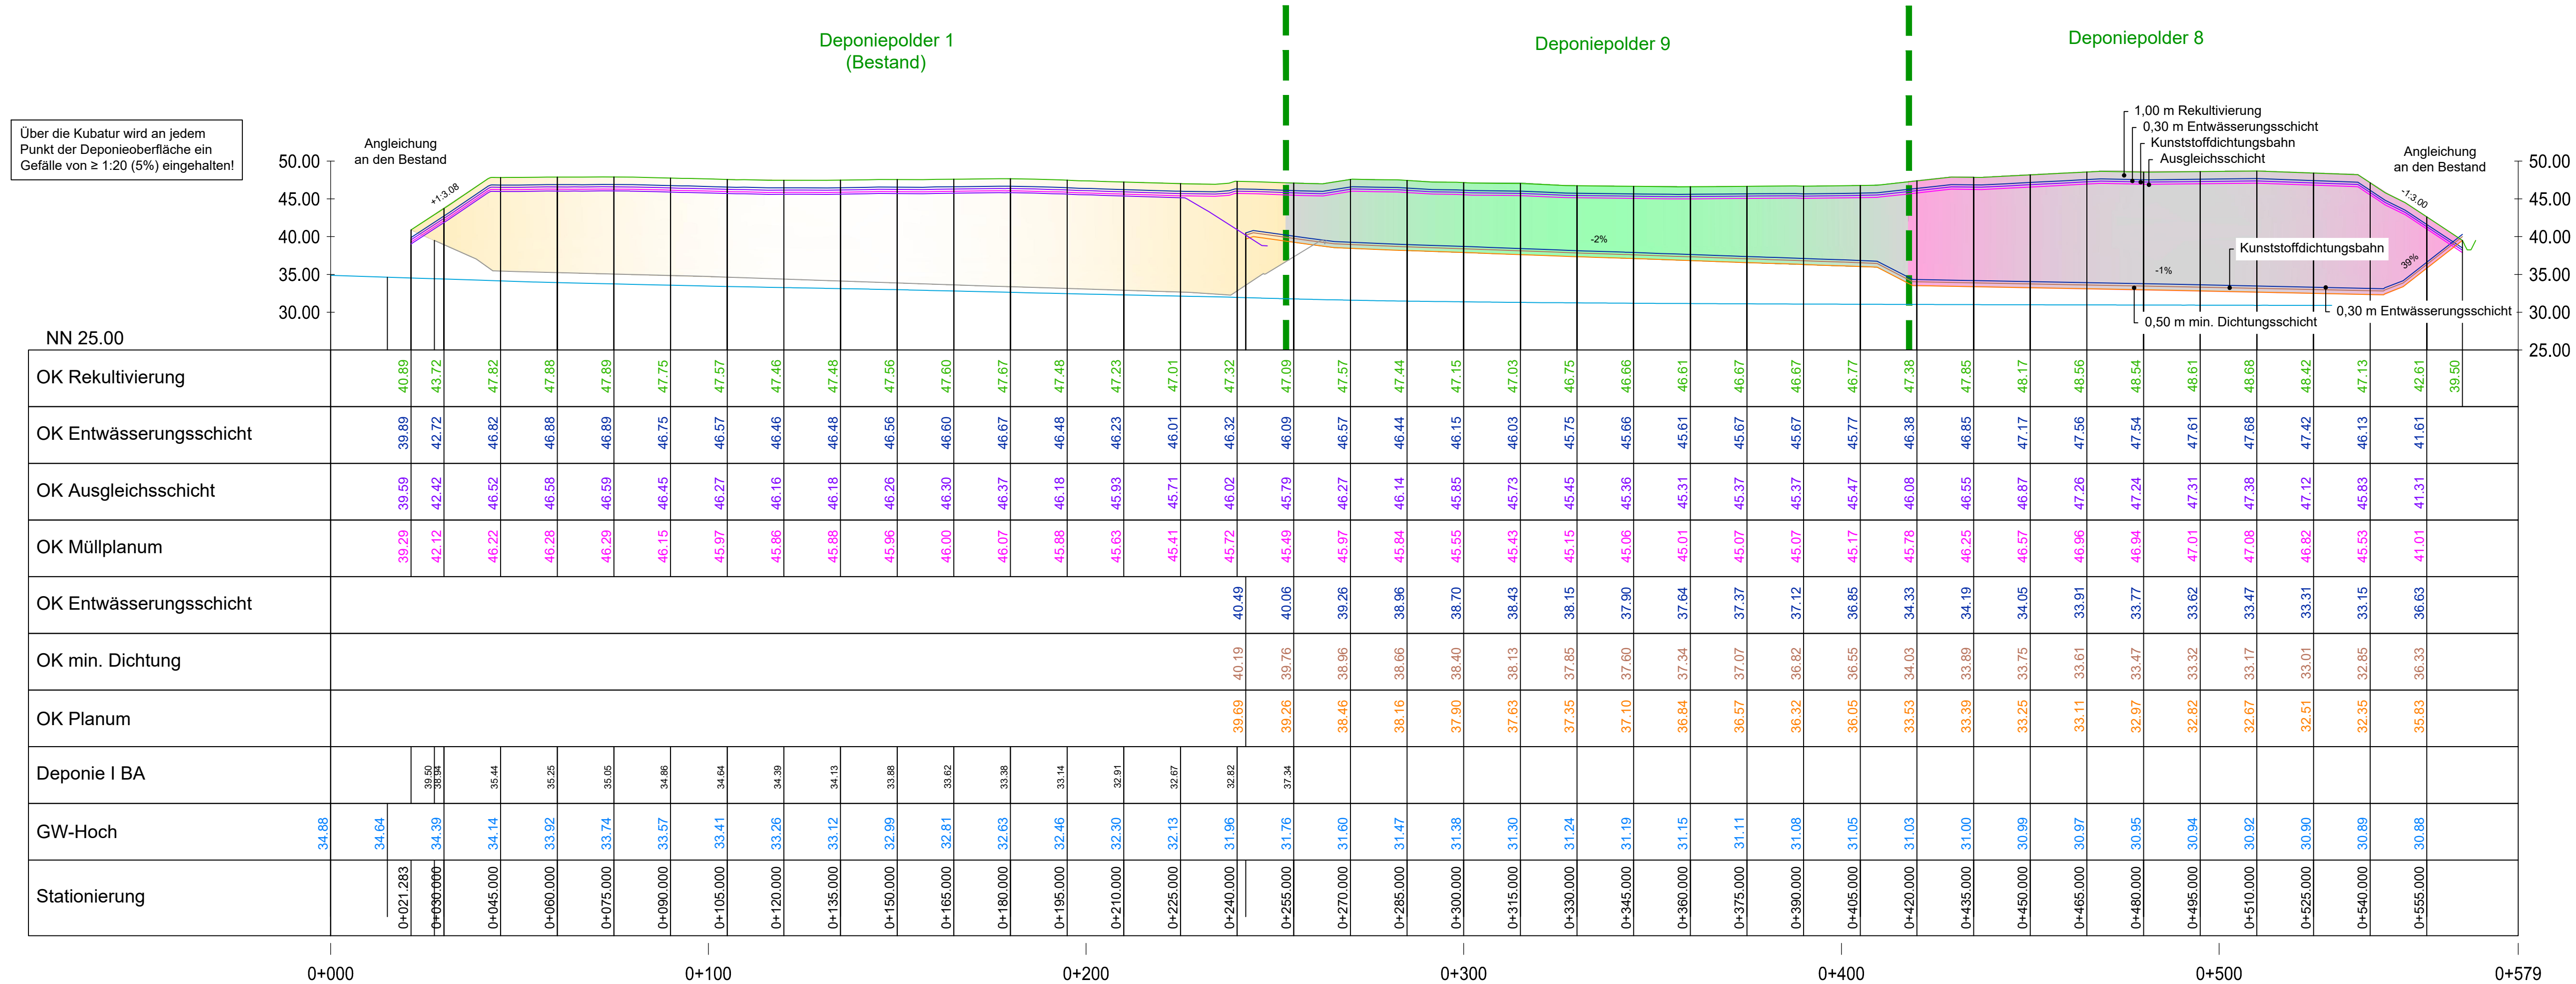

INDEX	DATUM	ART DER ÄNDERUNG	BEARBEITET	GEPRÜF



AUFTRAGGEBER
Balzersen GmbH & Co. KG
Mühlenweg
24955 Harrislee

DATUM 27.05.2021	BAUVORHABEN Optimierung des Einlagervolumens der Deponie Harrislee, DK I	MASSSTAB 1:1.000/500
GEZEICHNET Jens		PROJEKT-NR. 2021-058
GEPRÜFT Stockheim	PLANBEZEICHNUNG Genehmigung Schnitt G-G'	PLAN-NR. G 21.058.05.07



ipp Ingenieurgesellschaft
Possel u. Partner GmbH
Rendsburger Landstr. 196-198
D 24113 Kiel
Tel. +49(431) 6 49 59-0 Fax 6 49 59-59
info@ipp-gruppe.de www.ipp-gruppe.de