
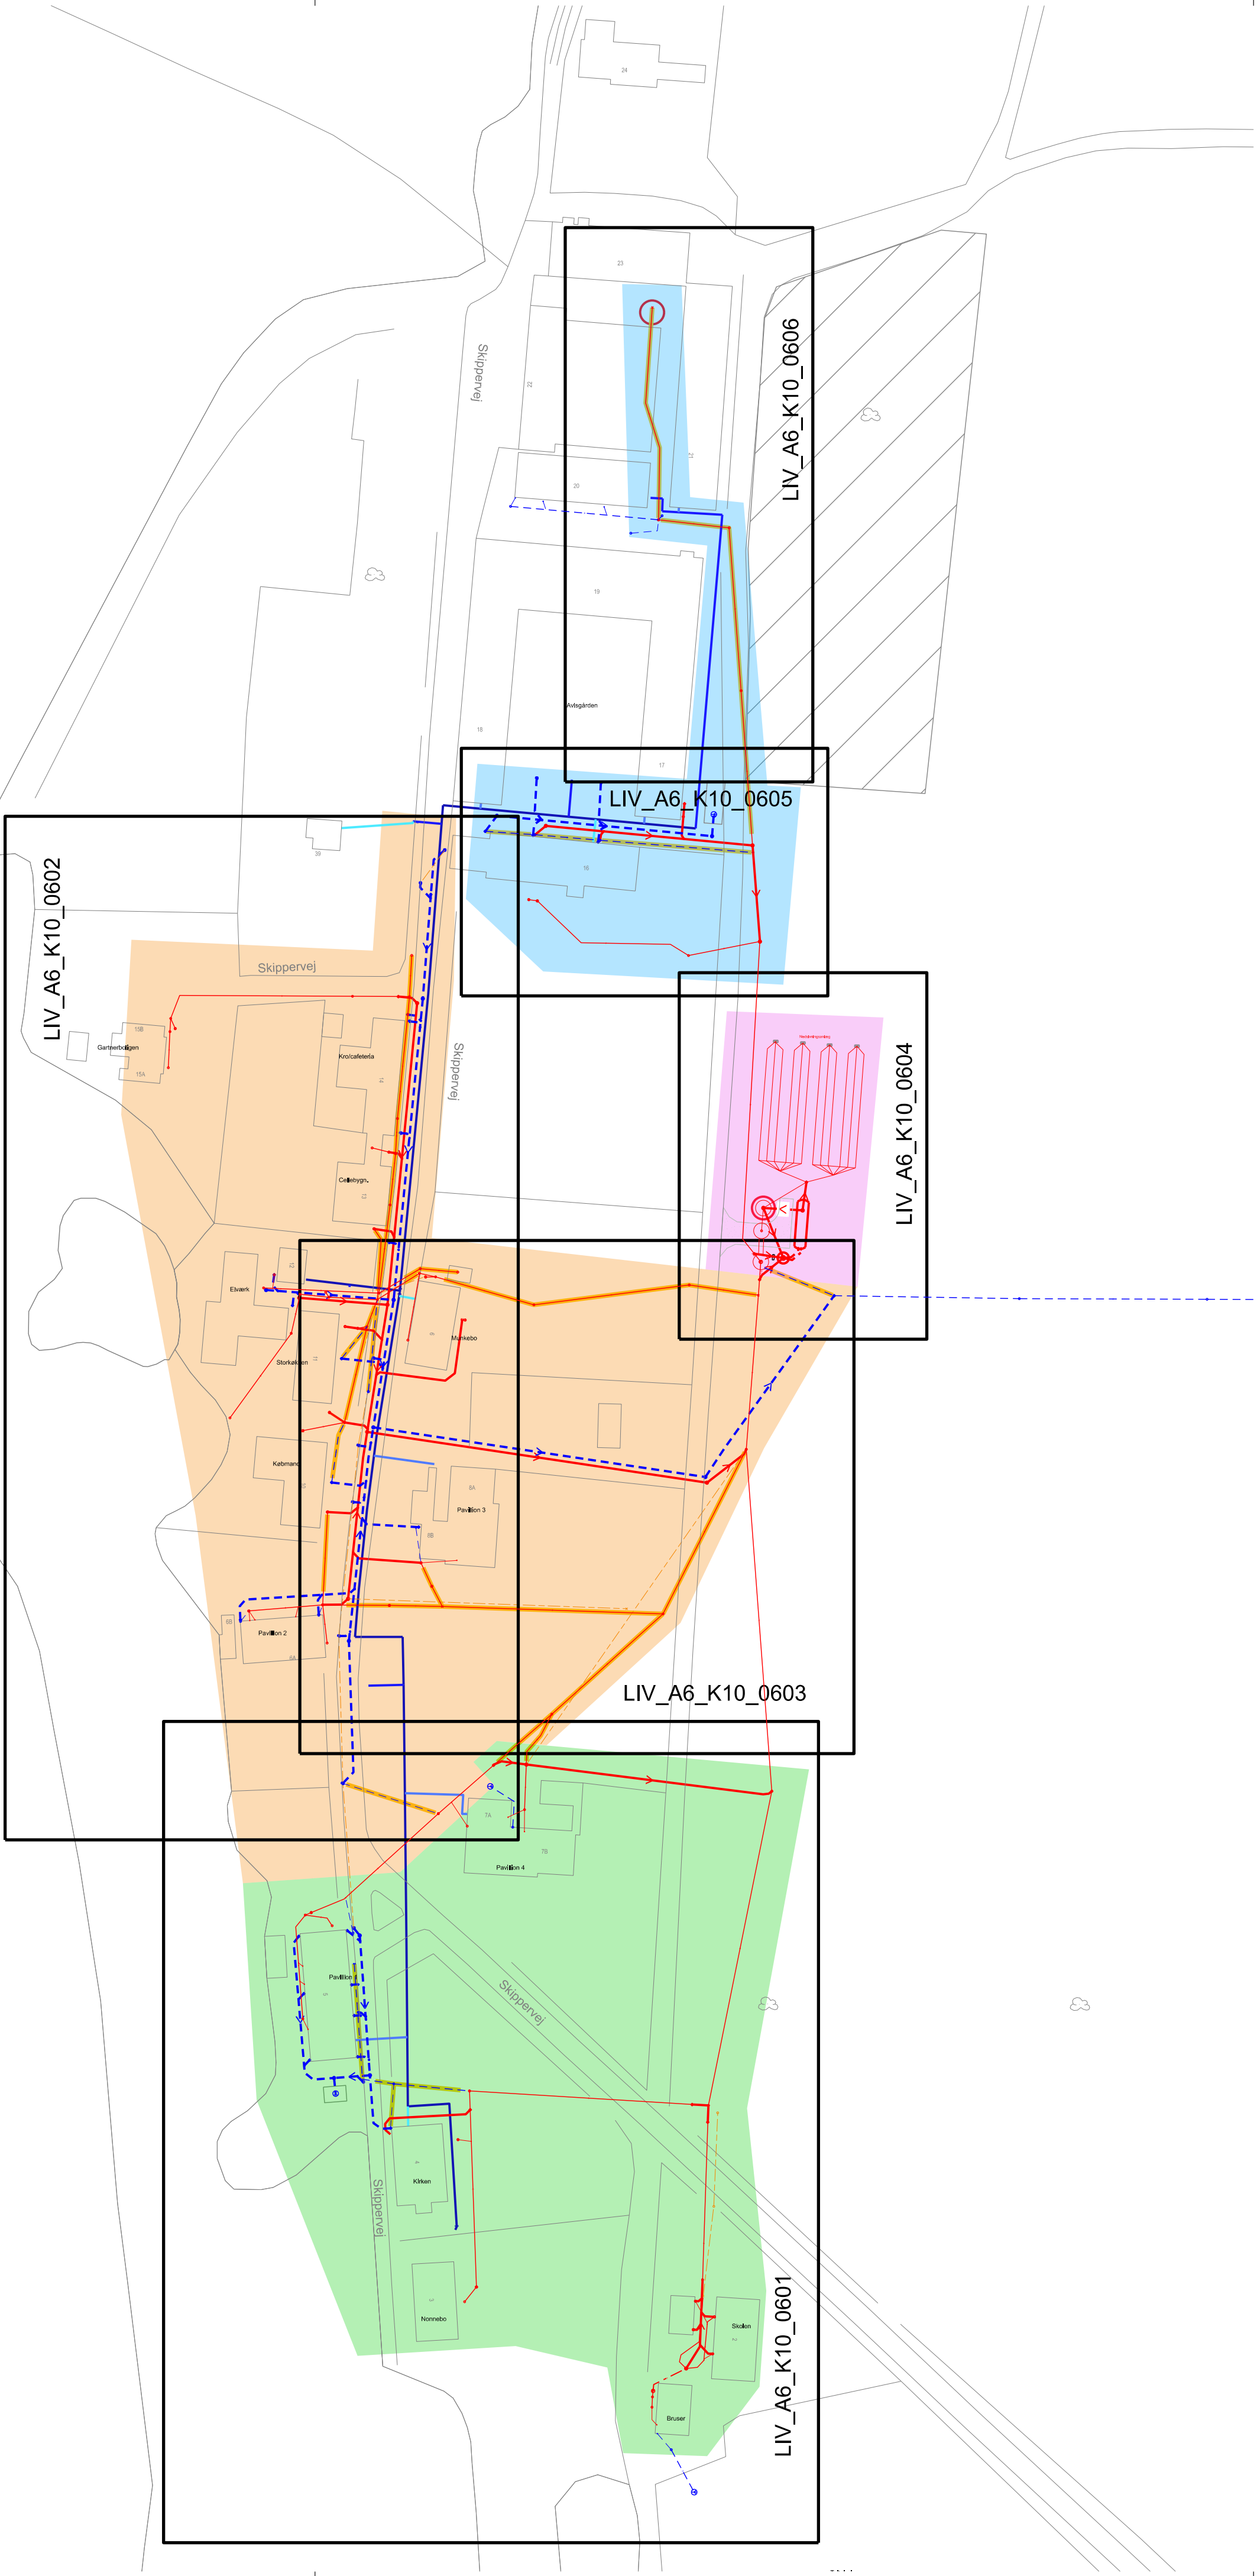


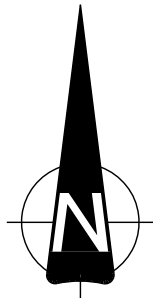

SIGNATURER:

- Projekteret spildevandsledning
- Projekteret regnvandsledning
- Eksisterende spildevandsledning
- Eksisterende regnvandsledning
- Kloakledning, død
- Ledning betonfyldes

LIV_A6_K10_0603

Henvisning til tegningsnummer

- Etape 1
- Etape 2
- Etape 3
- Etape 4
- Arbejdsplads

NOTE:

XY-koordinaterne er i system ETRS.UTM-32

LIV_A6_K10_0001 A

Bilag 2 - oversigt over anlægsarbejder

A	Placering af faskine ændret.	11.01.2021	MMRA		
Udgave	Betegnelser/Revision	Dato	Udført	Kontrol	Godkendt
Sag:	Naturstyrelsen	Projekt nr.:	10412370		
	Nyt regn- og spildevandssystem på Livø	Fase:	Udbudsprojekt		
Emne:	Overblikssplan	Tegn. nr.:			Rev.:
	Tegningsinddeling				
LIV_A6_K10_0001 A					
Dato:	13.10.2021	Udf.:	MMRA	Kont.:	ABED
Godk.:	MMRA	Skala:	1:1000		594mm x 630mm



Østre Havnegade 12, 9000 Aalborg
niras@niras.dk | 9630 6400

I:\Niras\InfRoad\PROJ\10412370\CD7_Geometry\CD7.01_Drawing\LIV_A6_K10_0001.Dgn
11-01-2022 08:21:10